


KOORDINAČNÍ SITUAČNÍ VÝKRES 1:150

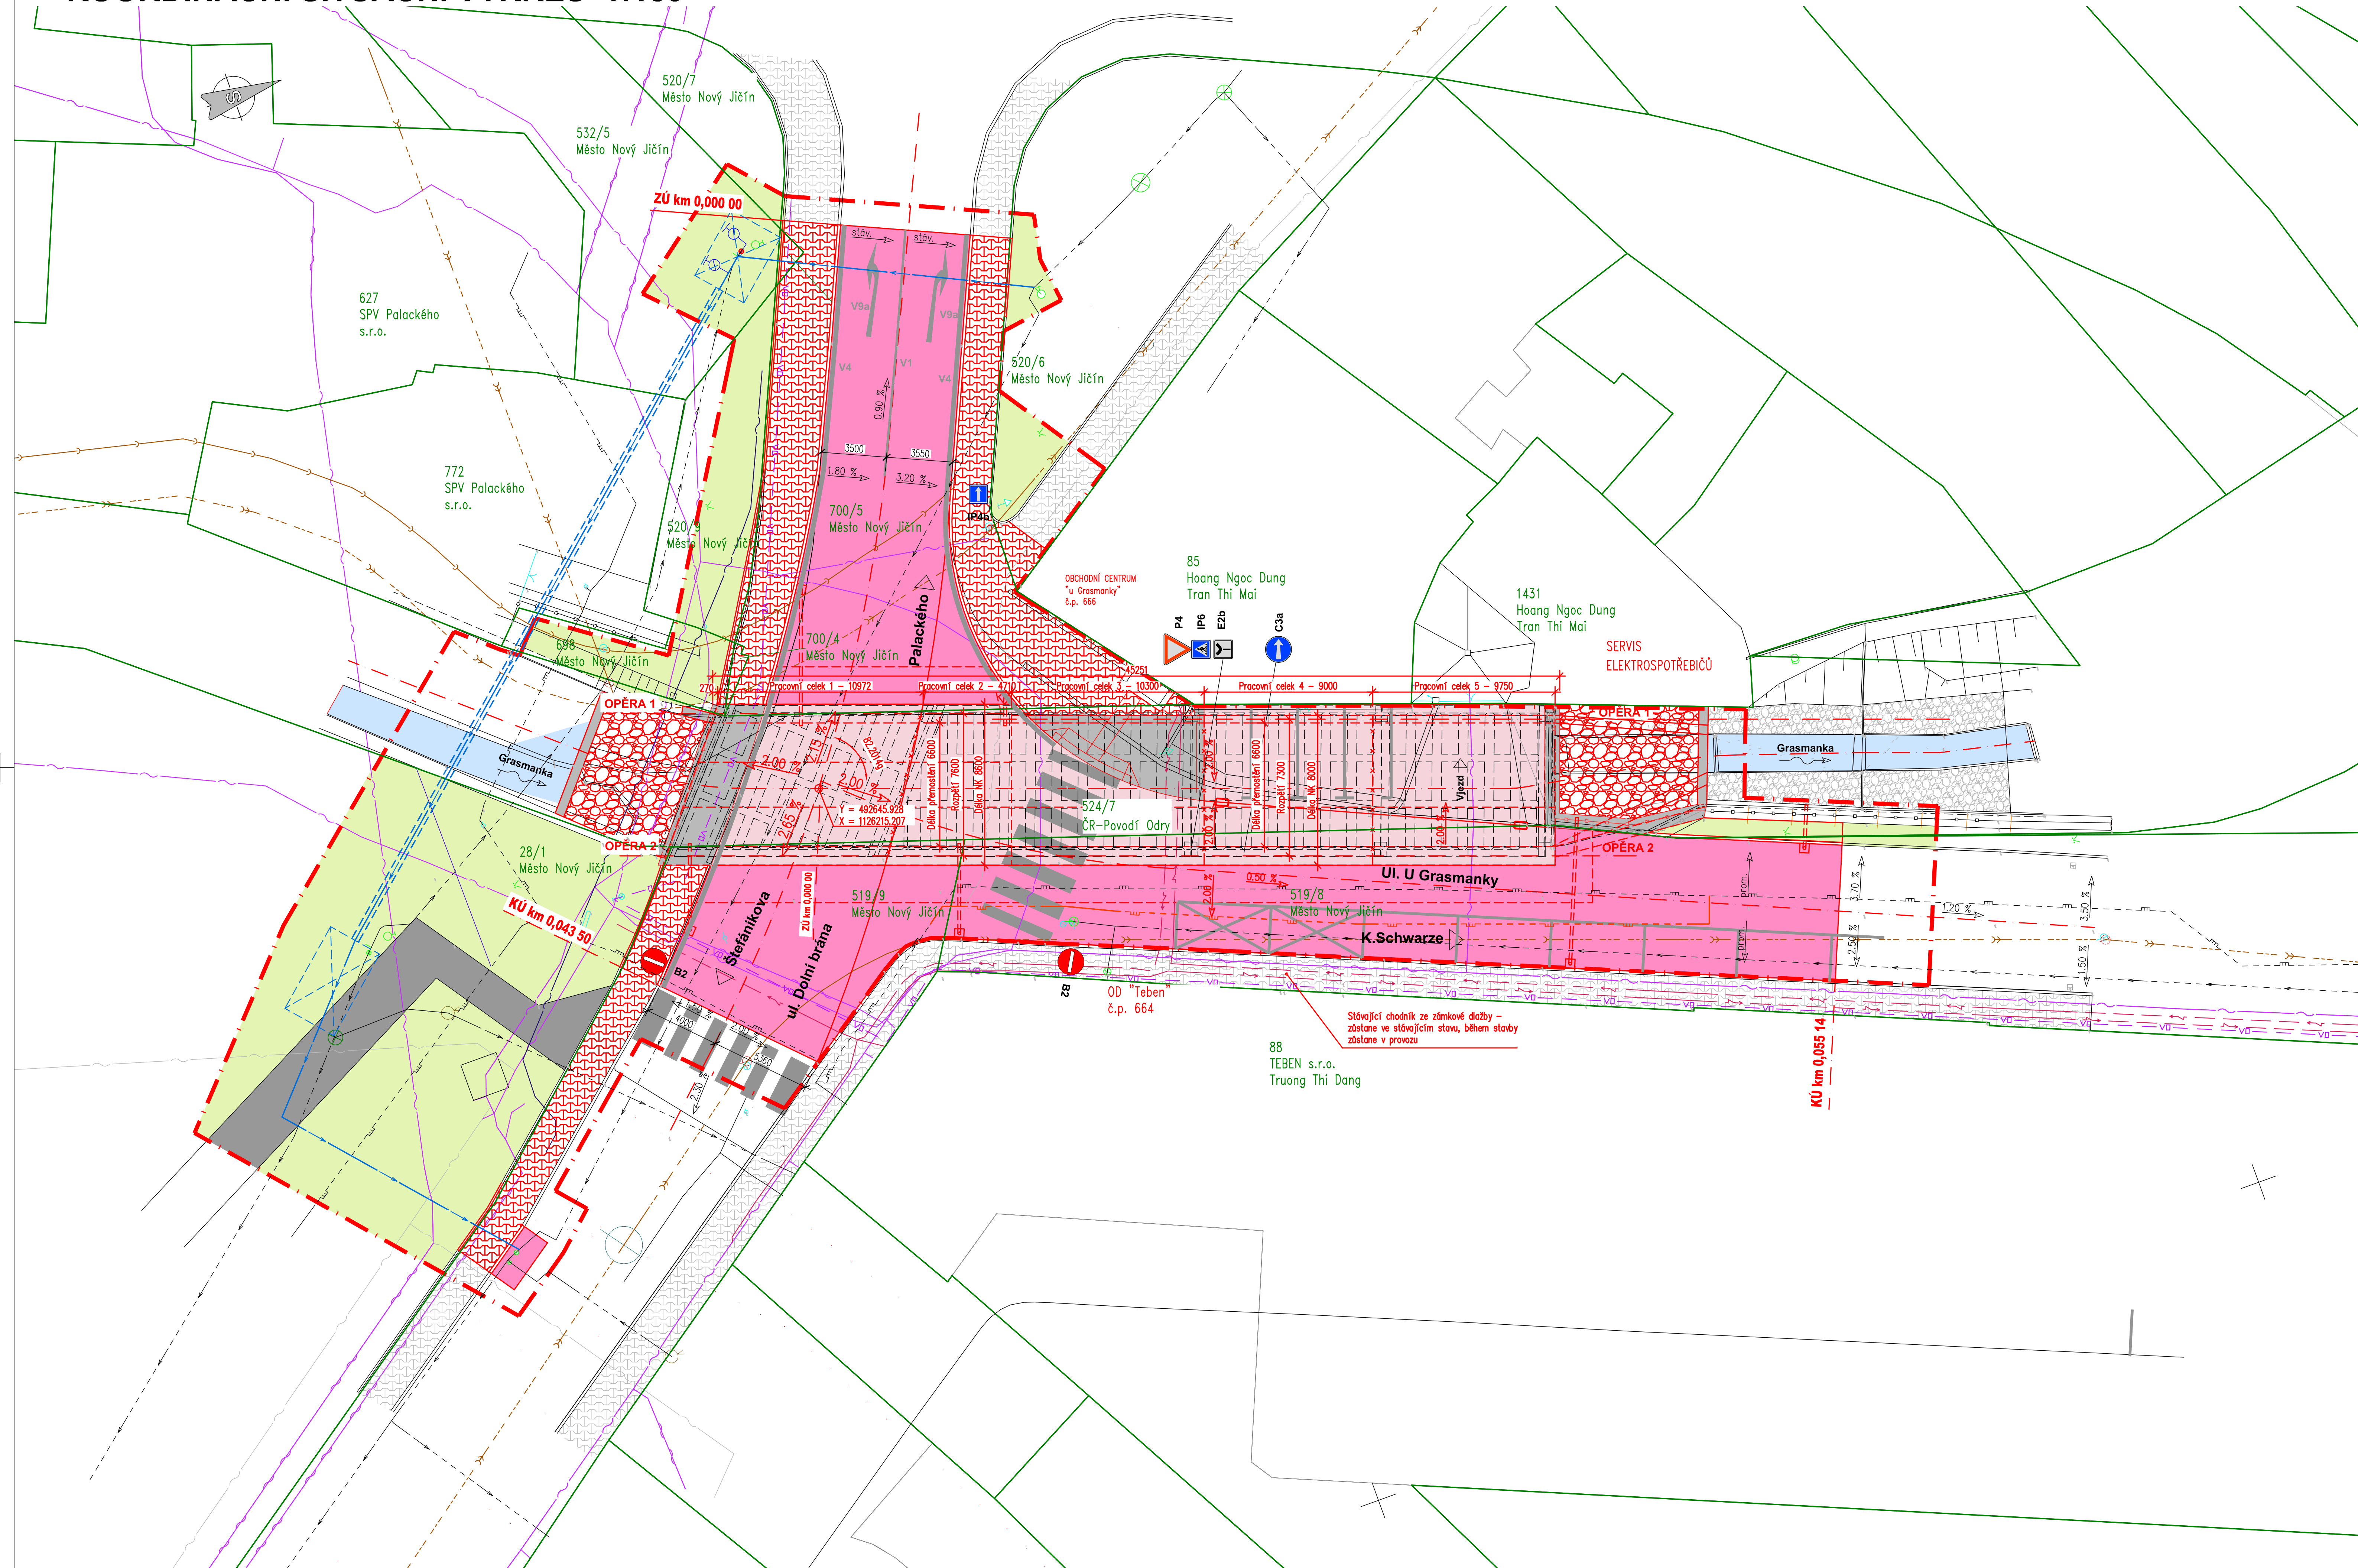

- PŘELOŽKY IS:**
- S0 301 - Přeložka vodovodu
 - S0 501 - Přeložka STL plynovodu

- SITUACE:**
- Stávající stav
 - Nový stav
 - Hranice parcel
 - Obvod stavby

- OBJEKTY:**
- 001 Demolice mostu Dolní Brána
 - 201 Most Dolní Brána
 - 301 Přeložka vodovodu
 - 501 Přeložka STL plynovodu

- PLOCHY:**
- Vozovka mimo most, obrus ACO
 - Vozovka na mostě, obrus ACO
 - Ohumování a osetí travou
 - Beton - římsy
 - Zpevnění - stávající kámen do betonu
 - Zpevnění - nový kámen do betonu
 - Zpevnění - stávající zámková dlažba
 - Zpevnění - předlážební zámková dlažba
 - Vodní plocha
 - Betonové panely - odstranění a zpětná pokládka

Investor: **Město Nový Jičín**
 Masarykovo náměstí 1/1
 741 01 Nový Jičín
 IČO: 00298212 DIČ: CZ00298212



C		PDPS	
Zodp. projektant: Ing. Milan Sedlák	Kontrolovat: Ing. David Mičák	Zhotovitel dokumentace: MIDAKON	
Vypracoval: Ing. Milan Sedlák		Na Návsi 18/4, Brno, 620 00 IČO: 089 27 677, DIČ: CZ089 27 677 email: midakon@midakon.cz	
Investor: Město Nový Jičín	Stupeň: PDPS	Datum: 11/2024	Počet A4: 10A4
Místo: Nový Jičín		Měřítko: 1:150	Paré: 1
Akce: M203 Most Dolní Brána - U Grasmanky		Číslo zakázky: 2314	
Název: KOORDINAČNÍ SITUAČNÍ VÝKRES		Č. výkresu: C.3	