



SITUACE STAVBY - VARIANTA 6b

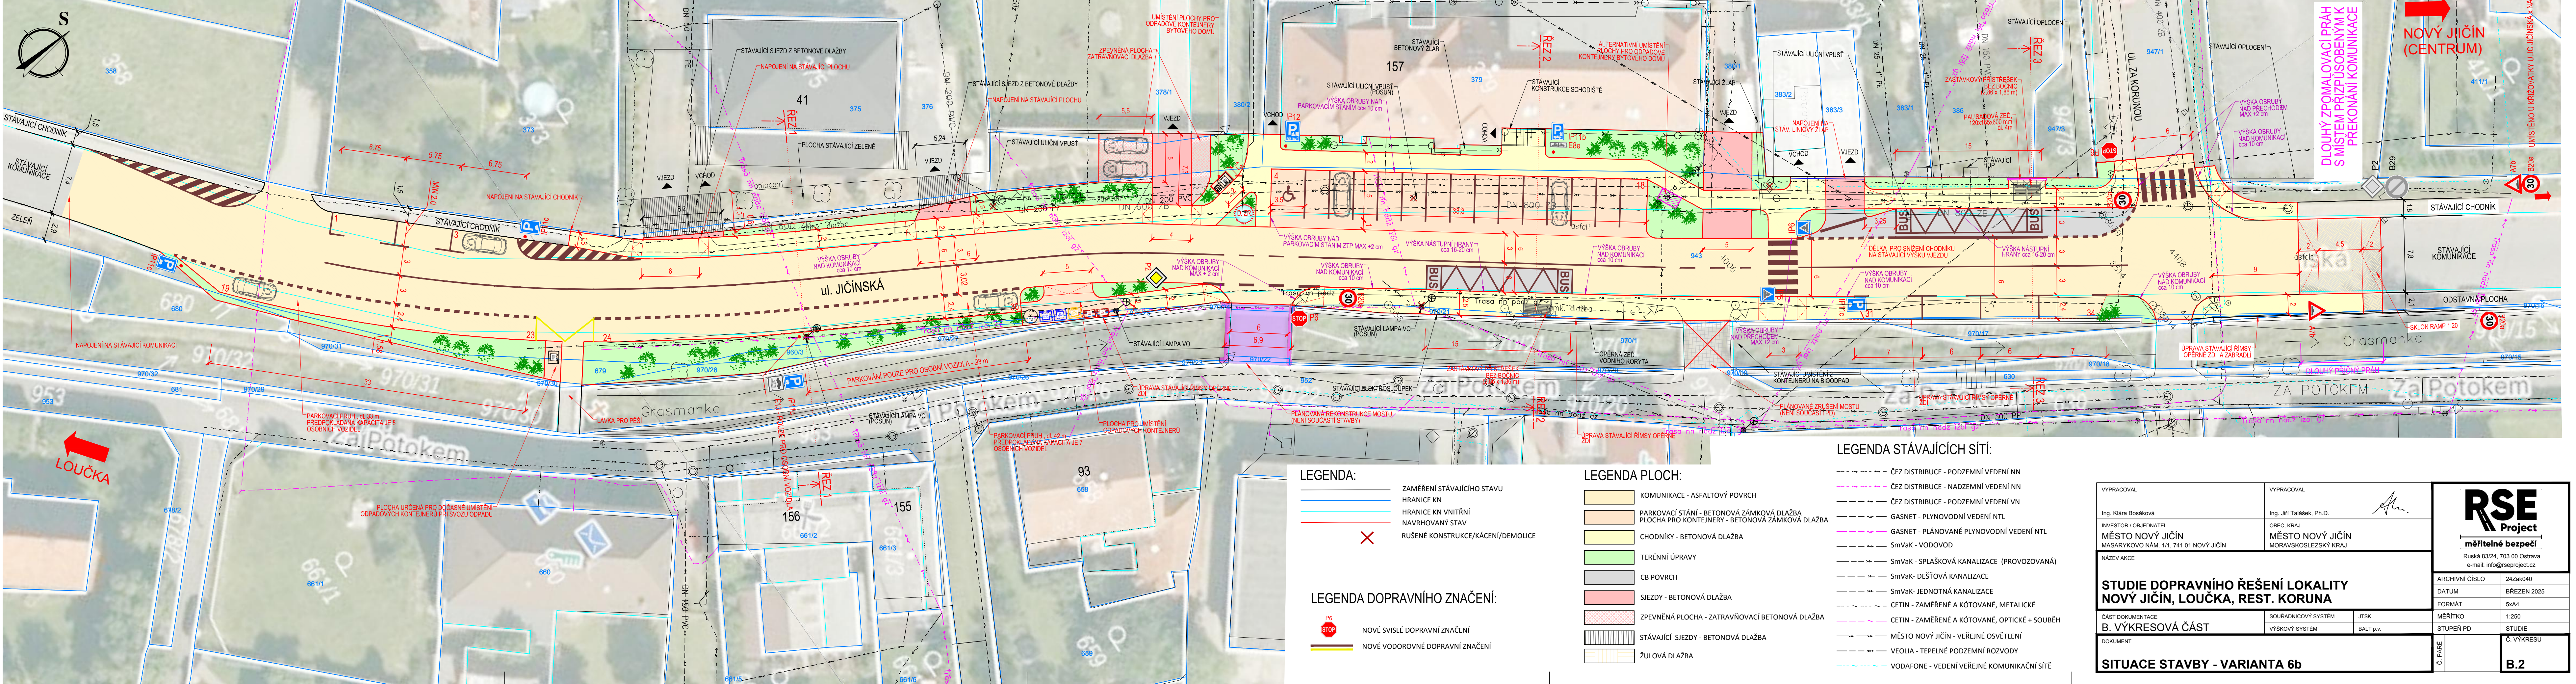

- LEGENDA:
- ZAMĚŘENÍ STÁVAJÍCÍHO STAVU
 - HRANICE KN
 - HRANICE KN VNITŘNÍ
 - NAVRHOVANÝ STAV
 - RUŠENÉ KONSTRUKCE/KÁCENÍ/DEMOLICE

- LEGENDA DOPRAVNÍHO ZNAČENÍ:
- NOVÉ SVISLÉ DOPRAVNÍ ZNAČENÍ
 - NOVÉ VODOROVNÉ DOPRAVNÍ ZNAČENÍ

- LEGENDA PLOCH:
- KOMUNIKACE - ASFALTOVÝ POVRCH
 - PARKOVACÍ STÁNÍ - BETONOVÁ ZÁMKOVÁ DLAŽBA
 - PLOCHA PRO KONTEJNERY - BETONOVÁ ZÁMKOVÁ DLAŽBA
 - CHODNÍKY - BETONOVÁ DLAŽBA
 - TERÉNNÍ ÚPRAVY
 - CB POVRCH
 - SJEZDY - BETONOVÁ DLAŽBA
 - ZPEVNĚNÁ PLOCHA - ZATRAVNŮVACÍ BETONOVÁ DLAŽBA
 - STÁVAJÍCÍ SJEZDY - BETONOVÁ DLAŽBA
 - ŽULOVÁ DLAŽBA
- LEGENDA STÁVAJÍCÍCH SÍTÍ:
- ČEZ DISTRIBUCE - PODZEMNÍ VEDENÍ NN
 - ČEZ DISTRIBUCE - NADZEMNÍ VEDENÍ NN
 - ČEZ DISTRIBUCE - PODZEMNÍ VEDENÍ VN
 - GASNET - PLYNOVODNÍ VEDENÍ NTL
 - GASNET - PLÁNOVANÉ PLYNOVODNÍ VEDENÍ NTL
 - SmVaK - VODOVOD
 - SmVaK - SPLAŠKOVÁ KANALIZACE (PROVOZOVANÁ)
 - SmVaK - DEŠŤOVÁ KANALIZACE
 - SmVaK - JEDNOTNÁ KANALIZACE
 - CETIN - ZAMĚŘENÉ A KÓTOVANÉ, METALICKÉ
 - CETIN - ZAMĚŘENÉ A KÓTOVANÉ, OPTICKÉ + SOUBĚH
 - MĚSTO NOVÝ JIČÍN - VEŘEJNÉ OSVĚTLENÍ
 - VEOLIA - TEPELNÉ PODZEMNÍ ROZVODY
 - VODAFONE - VEDENÍ VEŘEJNÉ KOMUNIKAČNÍ SÍTĚ

VYPRACOVAL		VYPRACOVAL			<div><div><div>RSE</div><div>Project</div></div><div><div>měřitelné bezpečí</div><div>Ruská 83/24, 703 00 Ostrava</div><div>e-mail: info@rseproject.cz</div></div></div>
Ing. Klára Bosáková		Ing. Jiří Talášek, Ph.D.			
INVESTOR / OBJEDNATEL		OBEC, KRAJ			
MĚSTO NOVÝ JIČÍN		MĚSTO NOVÝ JIČÍN			
MASARYKOVO NÁM. 1/1, 741 01 NOVÝ JIČÍN		MORAVSKOSLEZSKÝ KRAJ			
NÁZEV AKCE					
STUDIE DOPRAVNÍHO ŘEŠENÍ LOKALITY NOVÝ JIČÍN, LOUČKA, REST. KORUNA					
ČÁST DOKUMENTACE		SOURADNICOVÝ SYSTÉM		JTSK	ARCHIVNÍ ČÍSLO 24ZaK040
B. VÝKRESOVÁ ČÁST		VÝŠKOVÝ SYSTÉM		BALT p.v.	DATUM BŘEZEN 2025
DOKUMENT					FORMÁT 5xA4
					MĚŘÍTKO 1:250
					STUPEŇ PD STUDIE
					Č. VÝKRESU
SITUACE STAVBY - VARIANTA 6b				Č. PÁŘE	B.2