


STAVEBNÍ ÚPRAVY - VÝKOPY

PŮDORYS

M 1:50

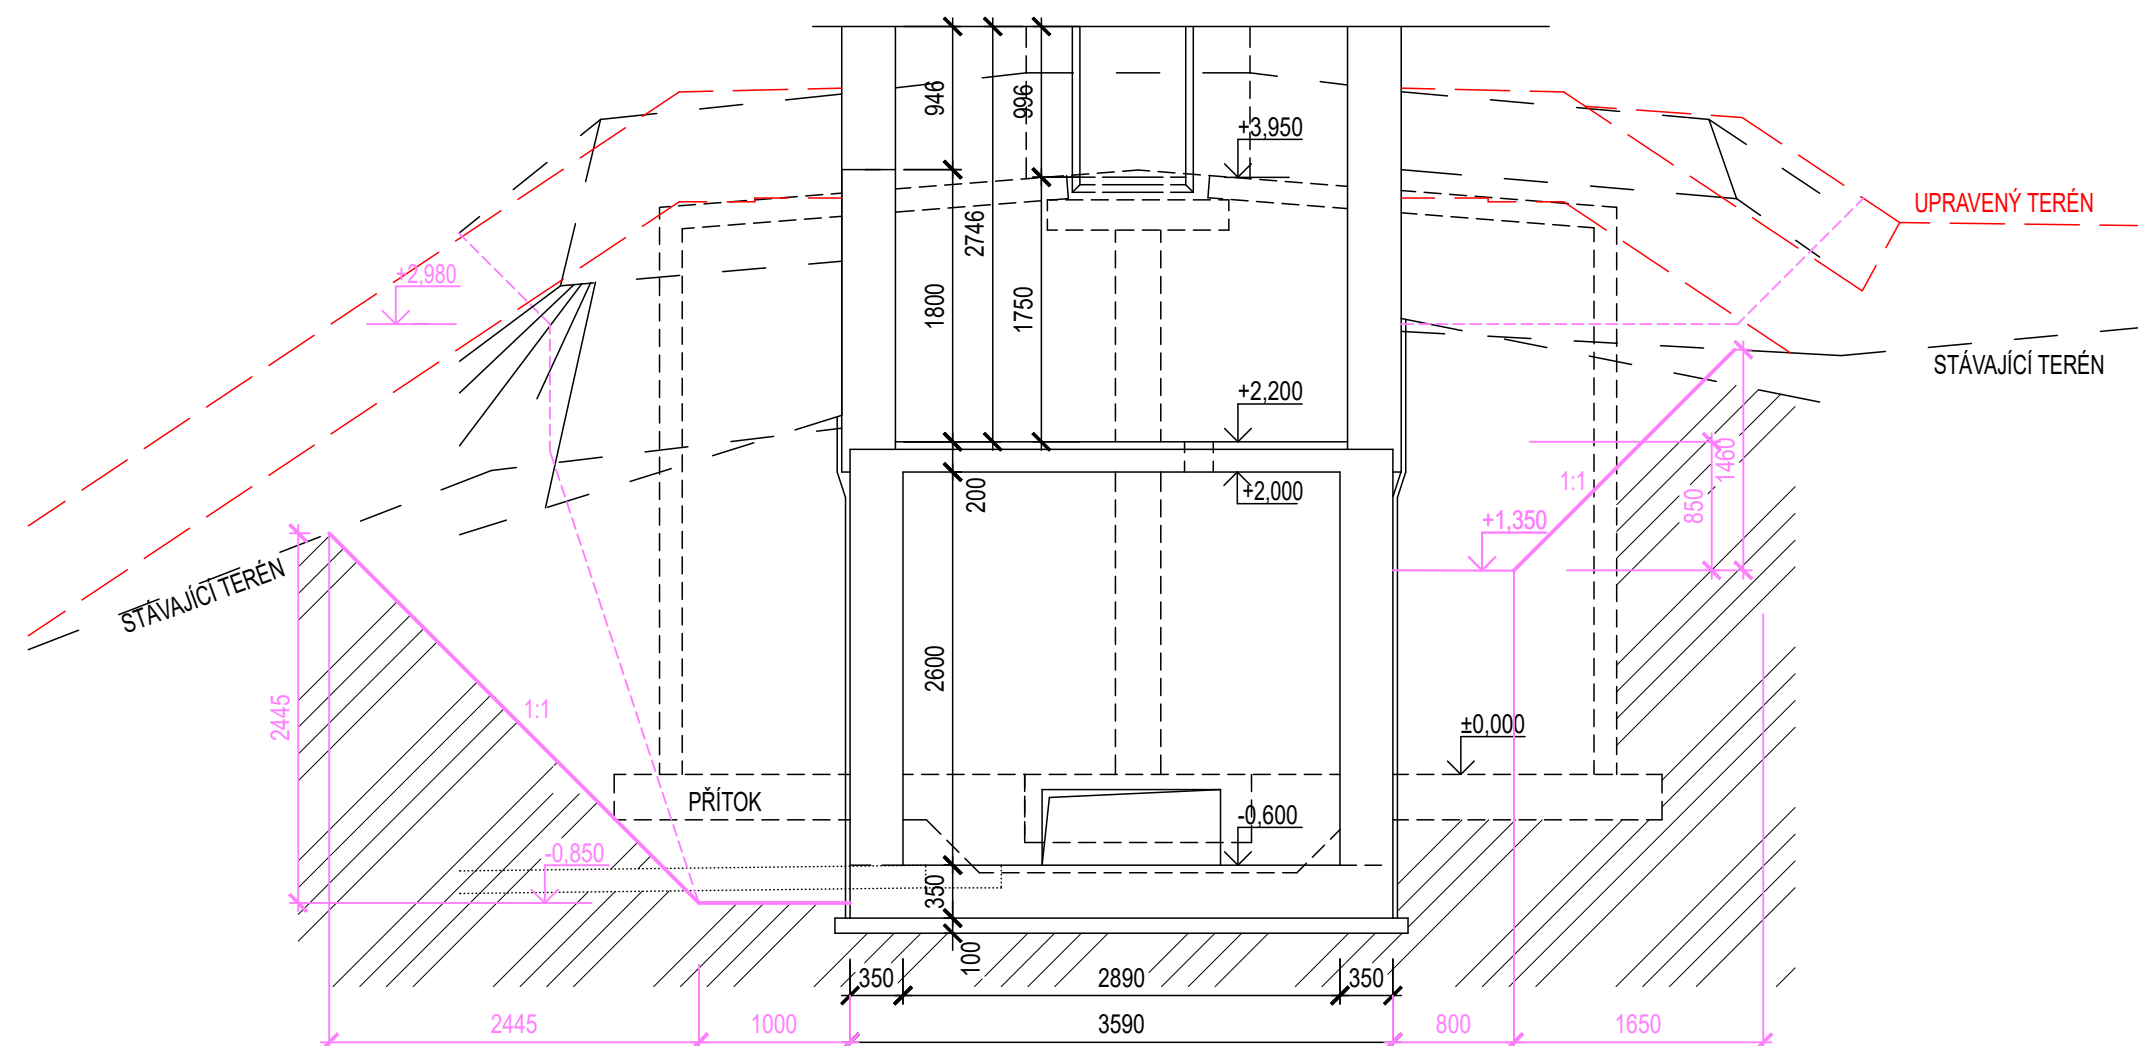

<i>Revizija</i>	<i>Revizij provedil</i>	<i>Datum revizije</i>

PROJEKT VODAM s.r.o. Galašova 158, 753 01 Hranice tel.: 581 607 107, ISDS: zdau7tz E-mail: vodam@vodam.cz www.vodam.cz			
HIP	ING. PETR MATUŠKA	DATUM	KVĚTEN 2025 AUTORIZAČNÍ PODPIS ZAK. ČÍSLO 04.287 ARCH. ČÍSLO 2800 MĚŘÍTKO 1:50
ZODPOVĚDNÝ PROJEKTANT	EVA KOBLIHOVÁ		
VYPRACOVAL	ING. POLETINOVÁ, EVA KOBLIHOVÁ		
TECHNICKÁ KONTROLA	ING. STANISLAV JURÁN		
ZADAVATEL	MĚSTO NOVÝ JIČÍN		
OKRES	NOVÝ JIČÍN	ZAK. ČÍSLO	
KRAJ	MORAVSKOSLEZSKÝ	ARCH. ČÍSLO	
PROJEKT			MĚŘÍTKO
OPRAVA VODOJEMU VE STRANÍKU			PARÉ
OBJEKT			STUPEŇ
			DPS
PŘÍLOHA			ČÍSLO PŘÍLOHY
STAVEBNÍ ÚPRAVY - VÝKOPY			D-1.1-8

LEGENDA

— — STÁVAJÍCÍ TERÉN
— — — — — UPRAVENÝ TERÉN
————— VÝKOPOVÉ PRÁCE

