


SITUAČNÍ VÝKRES ŠIRŠÍCH VZTAHŮ

k.ú.: Nový Jičín - město

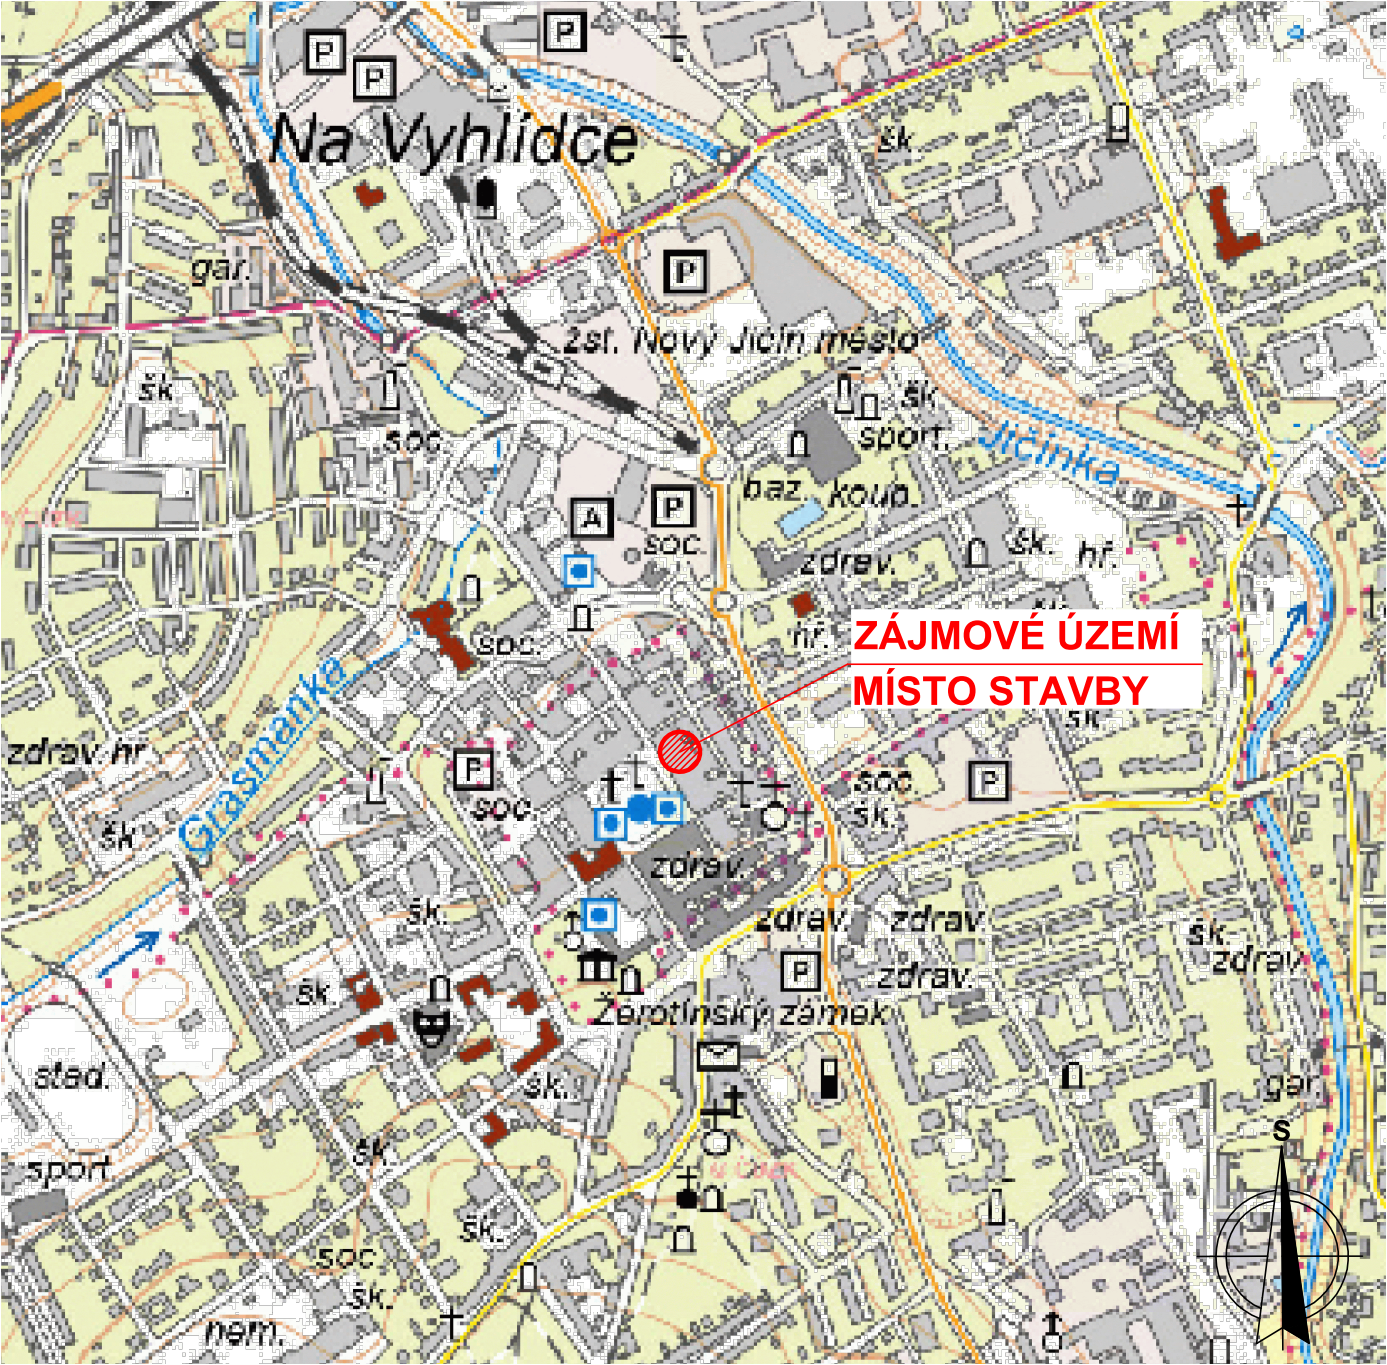

PROJEKTANT	JAN HUVAR	<div>UniProjekt</div> <div>projekční kancelář</div> <div>Divadelní 849/8, 741 01 Nový Jičín</div> <div>Telefon: 556 701 746</div> <div>556 701 273</div> <div>E-mail: uniprojekt@uniprojekt-nj.cz</div>	VÝTISK ČÍSLO	
KONTROLOVAL	Ing. DUŠAN GLOGAR			
HIP	Ing. DUŠAN GLOGAR			
INVESTOR	Město Nový Jičín, Masarykovo náměstí 1, 741 01 Nový Jičín			
MÍSTO STAVBY	parc. č. st. 106/1, k.ú.: Nový Jičín - město (707414)			
STAVBA	Dům na ulici Masarykovo náměstí 27/16 - oprava havarijního stavu		STUPEŇ DOKUMENTACE Dokumentace pro povolení stavby	
ČÁST	C. SITUAČÍ VÝKRESY C.1 SITUACE ŠIRŠÍCH VZTAHŮ		ČÍS.ZAKÁZKY 12/2024	
			MĚŘÍTKO 1:8000	DATUM 07/2024
NÁZEV VÝKRESU	SITUACE ŠIRŠÍCH VZTAHŮ		FORMÁT 1xA4	Č.VÝKR. C.1