



VÝKRES TVARU MOSTU


PŮDORYS 1:100

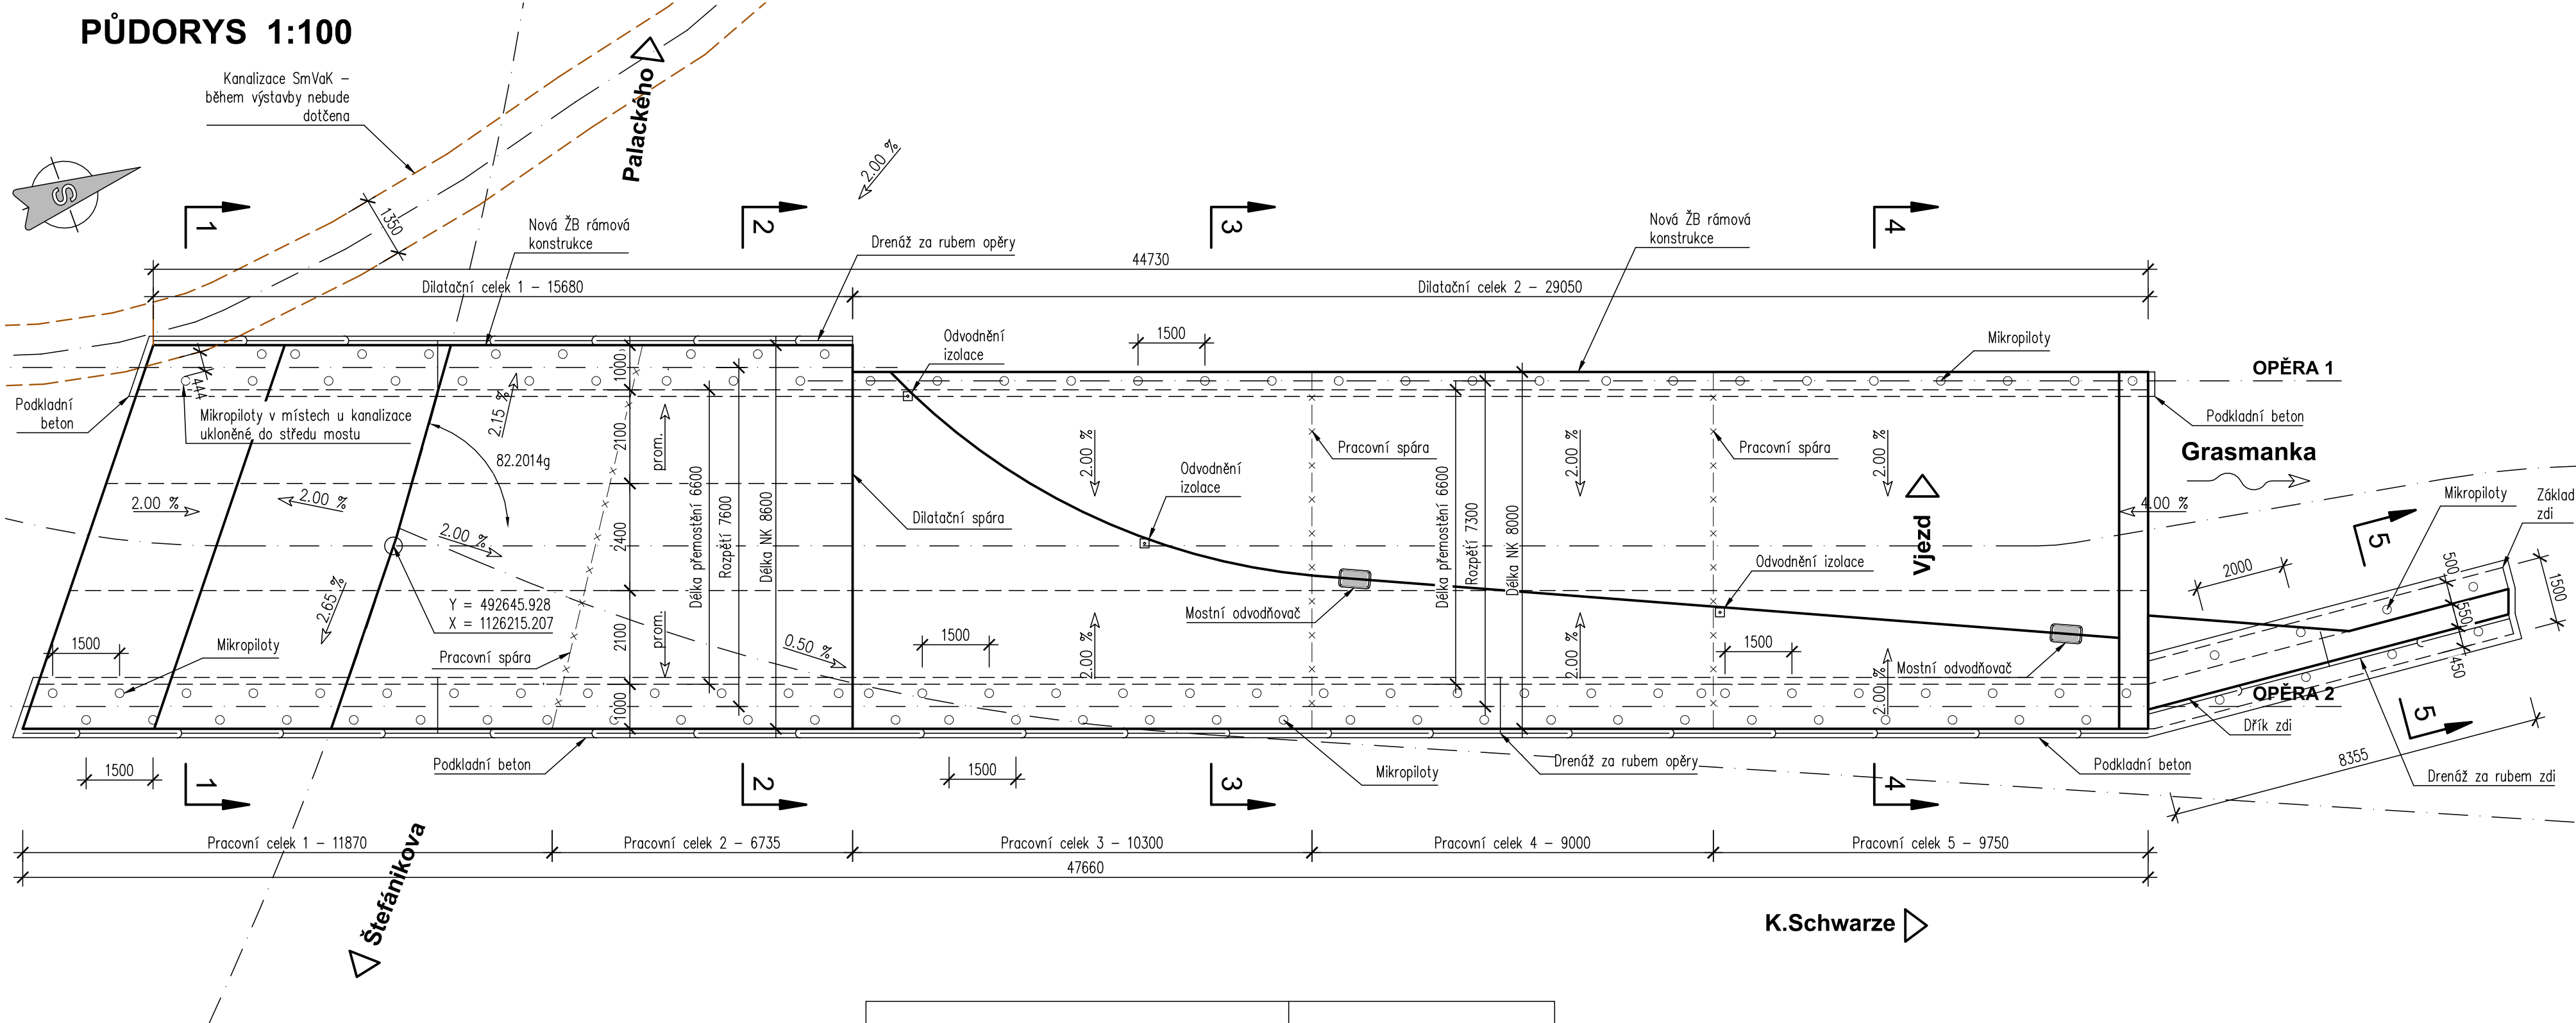

PODÉLNÝ ŘEZ 1:100

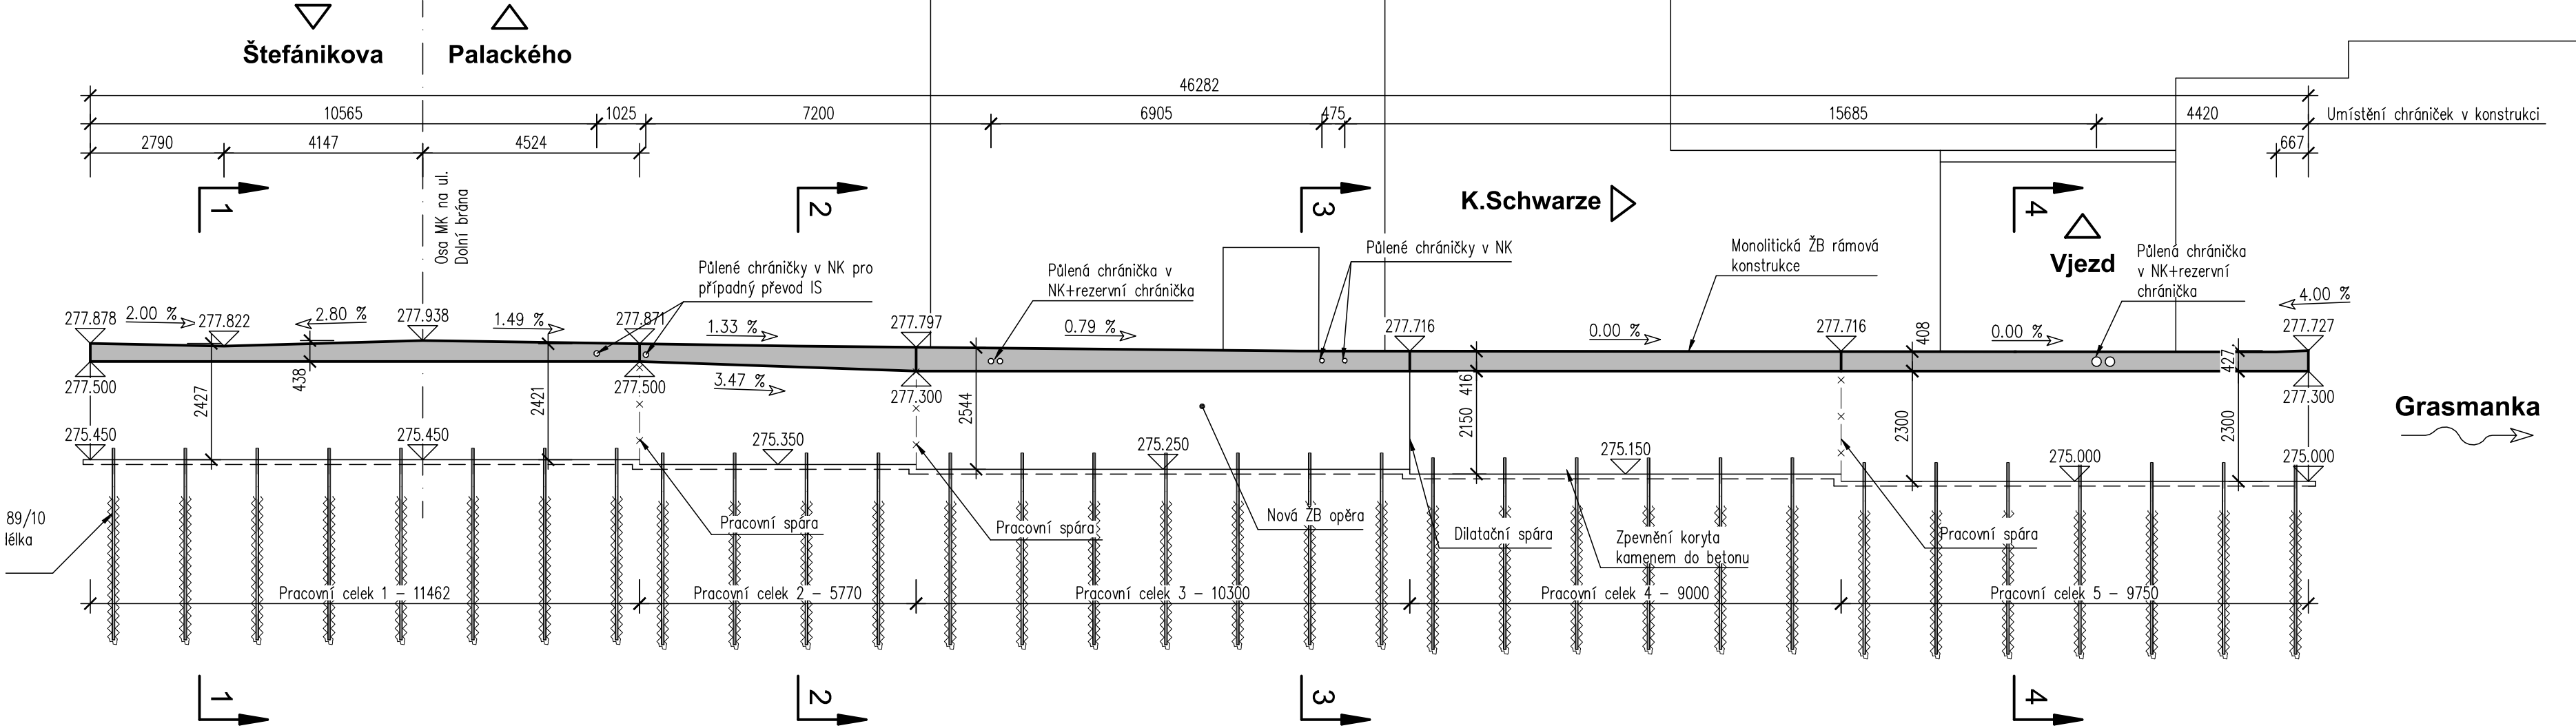


ŘEZ 1-1 1:50
(V MÍSTĚ NEJBLIŽŠÍ MIKROPILOTY KE KANALIZACI)

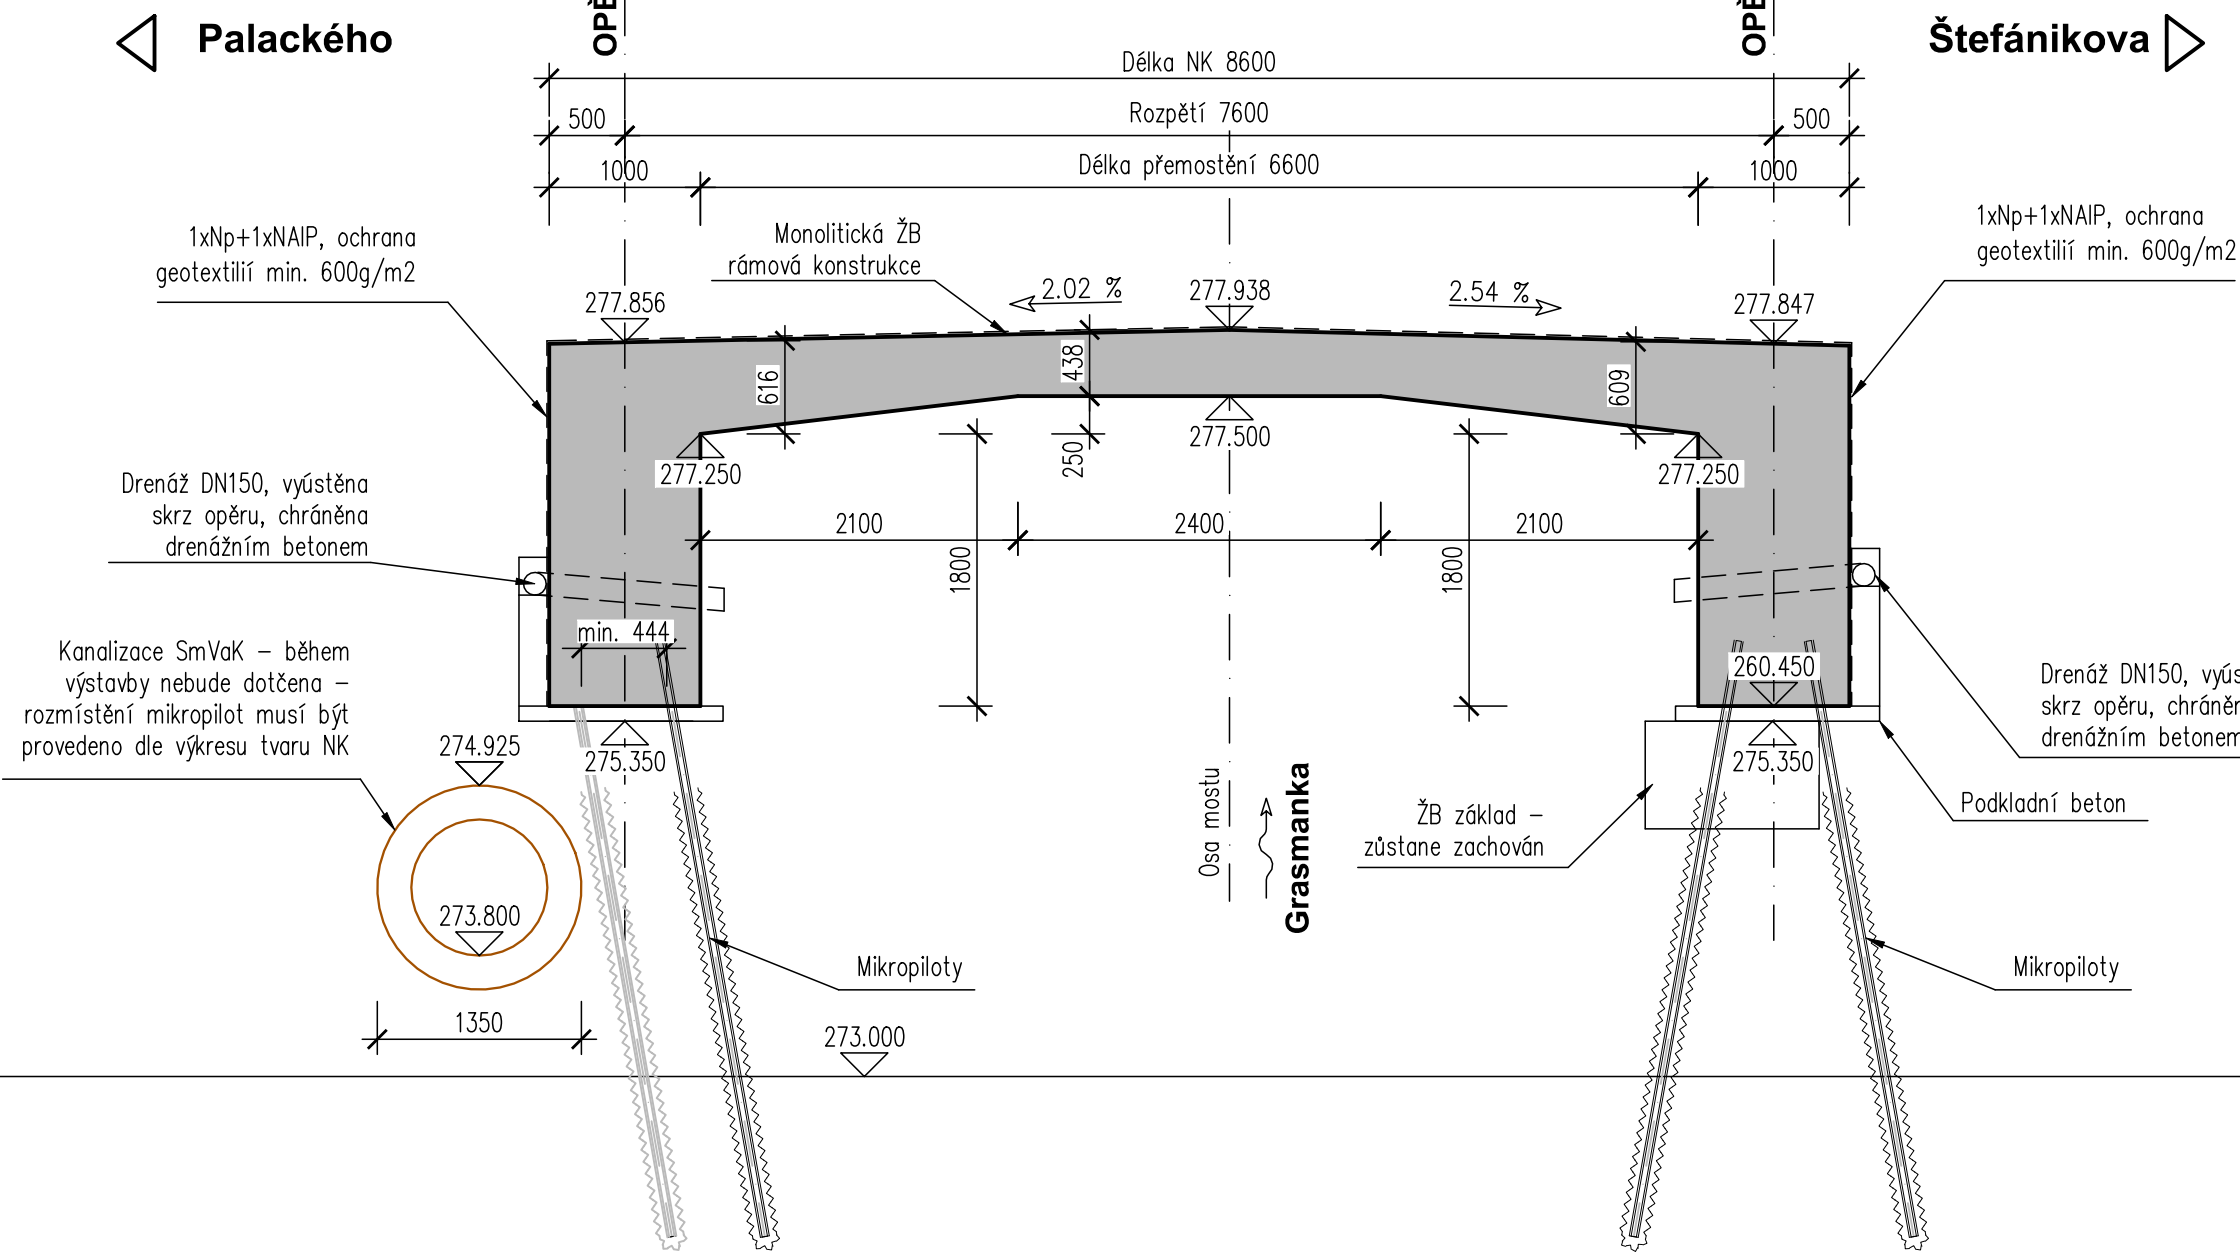


ŘEZ 2-2 1:50

Palackého

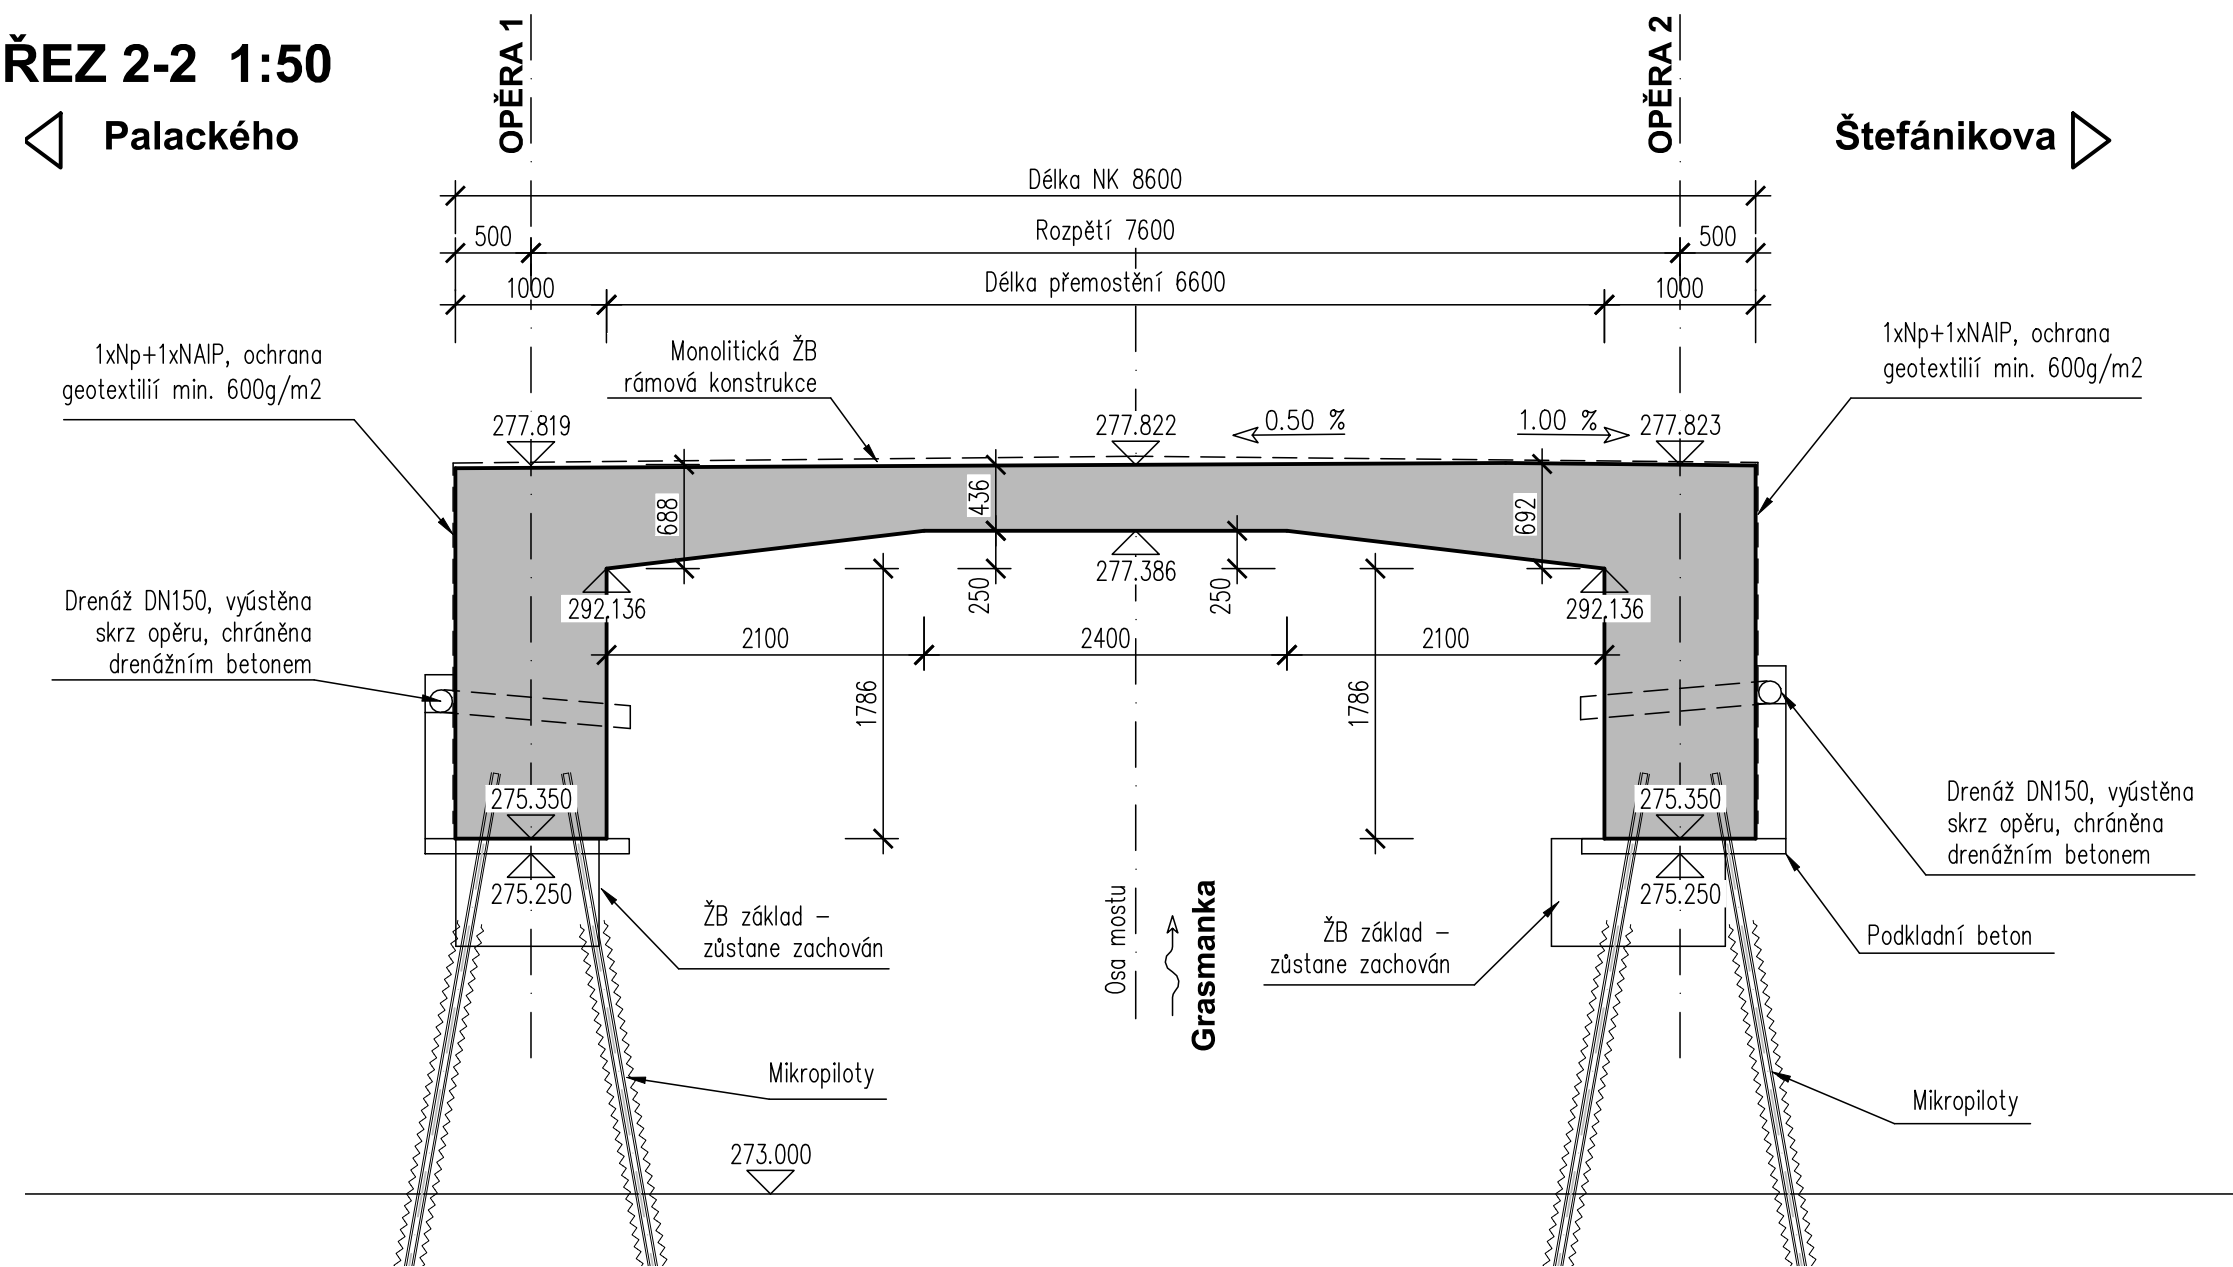


ŘEZ 3-3 1:50


OBCHODNÍ CENTRUM
"u Grasmanky"
č.p. 666

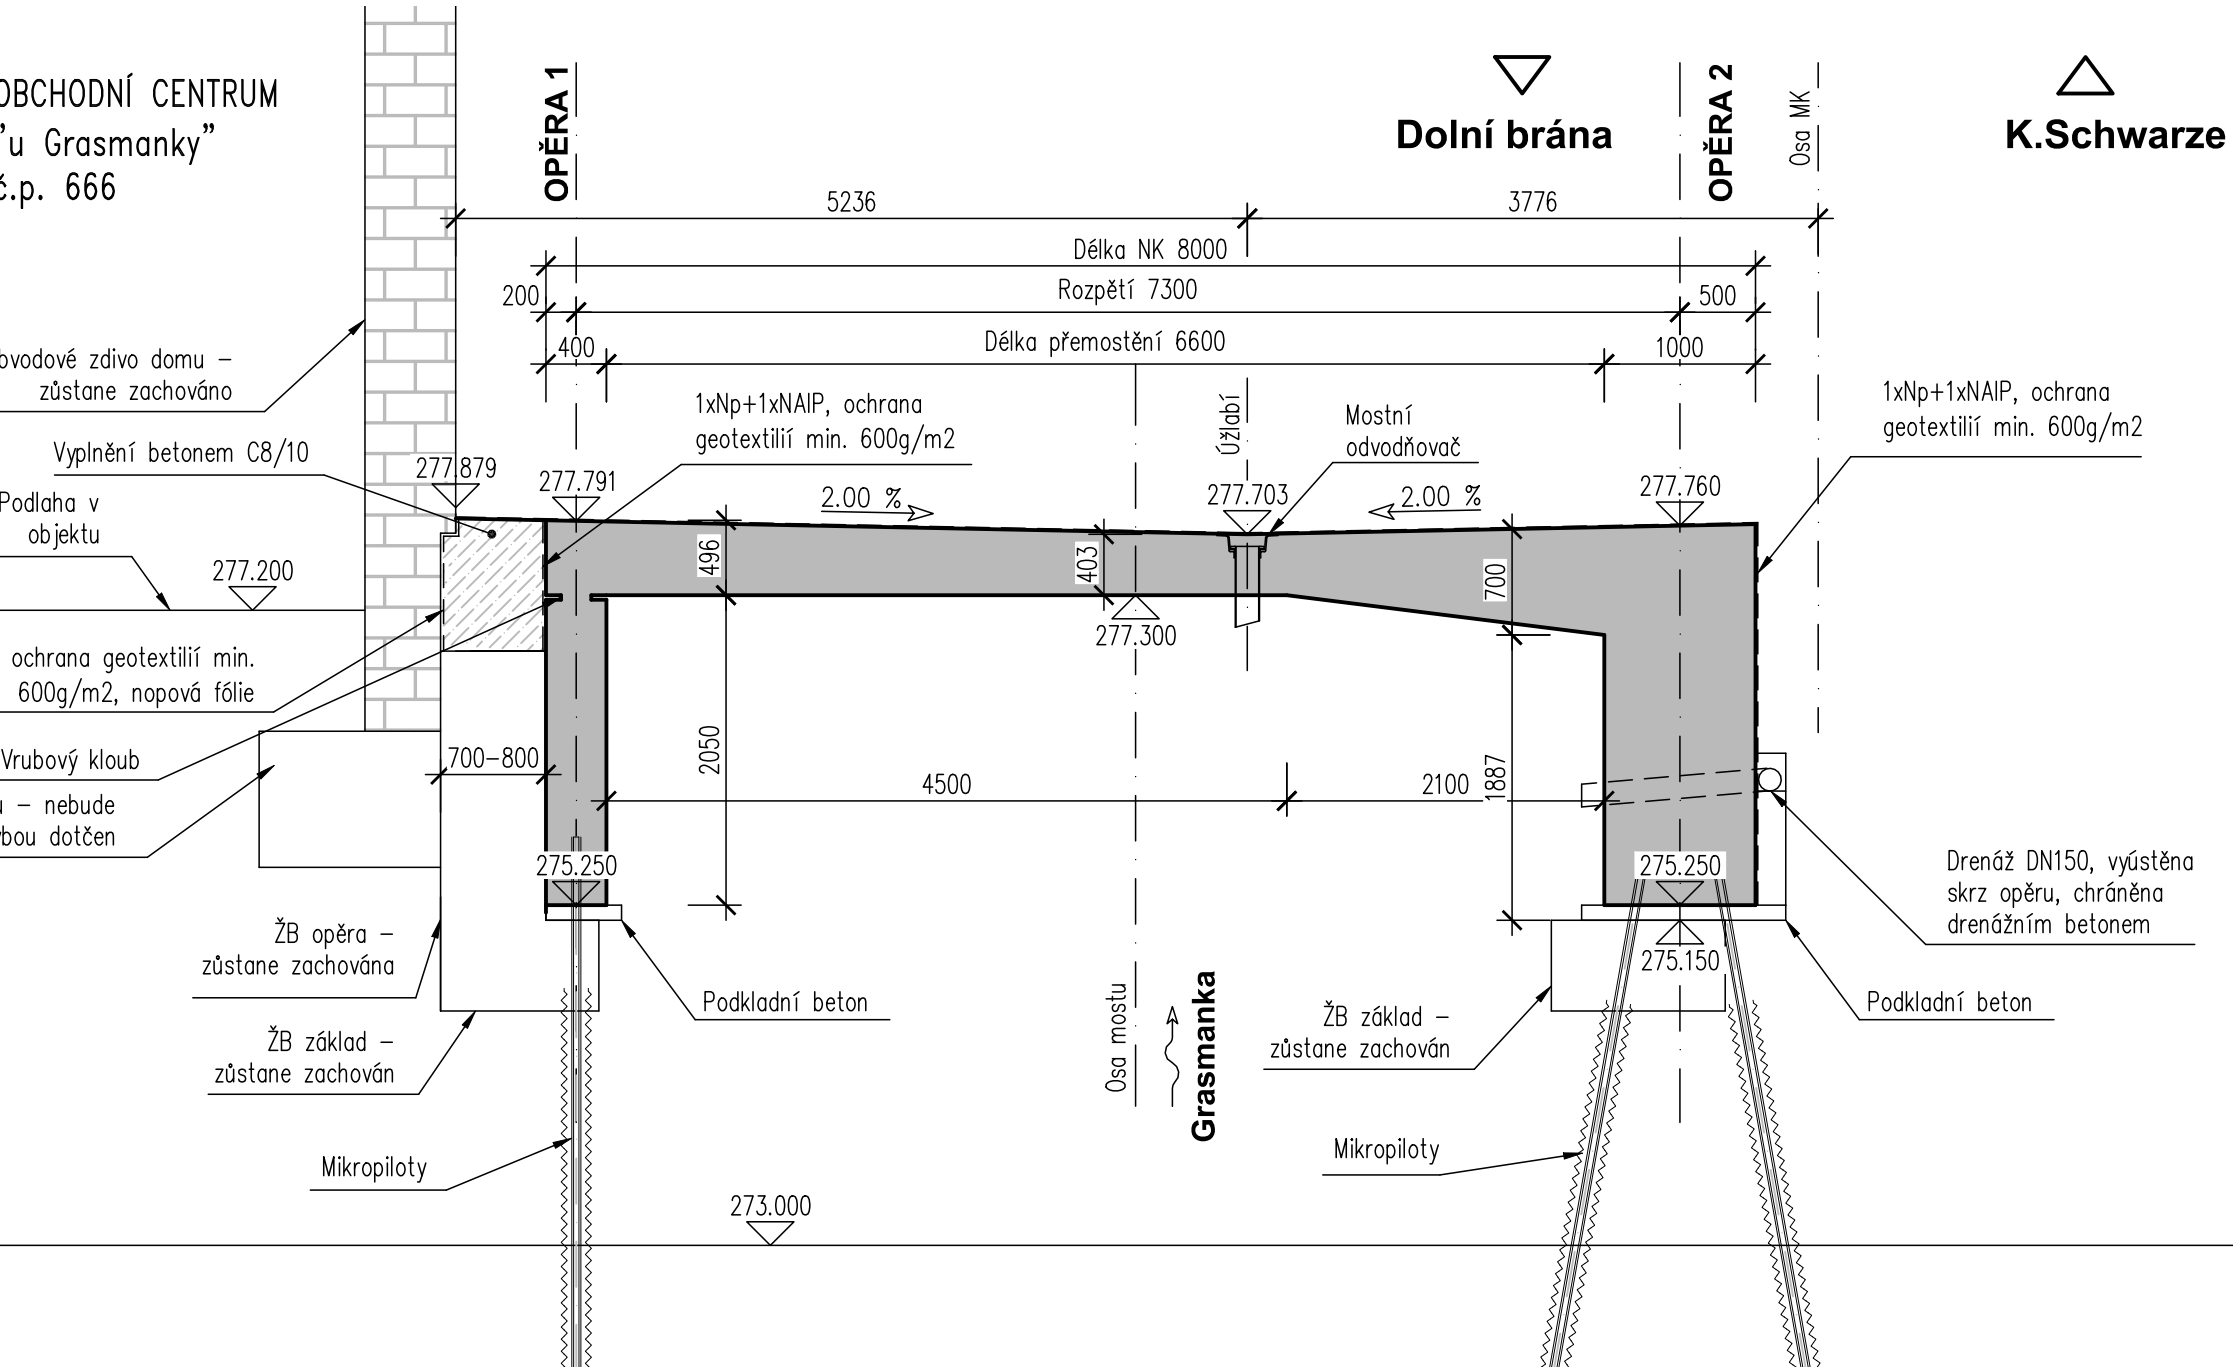

ŘEZ 4-4 1:50

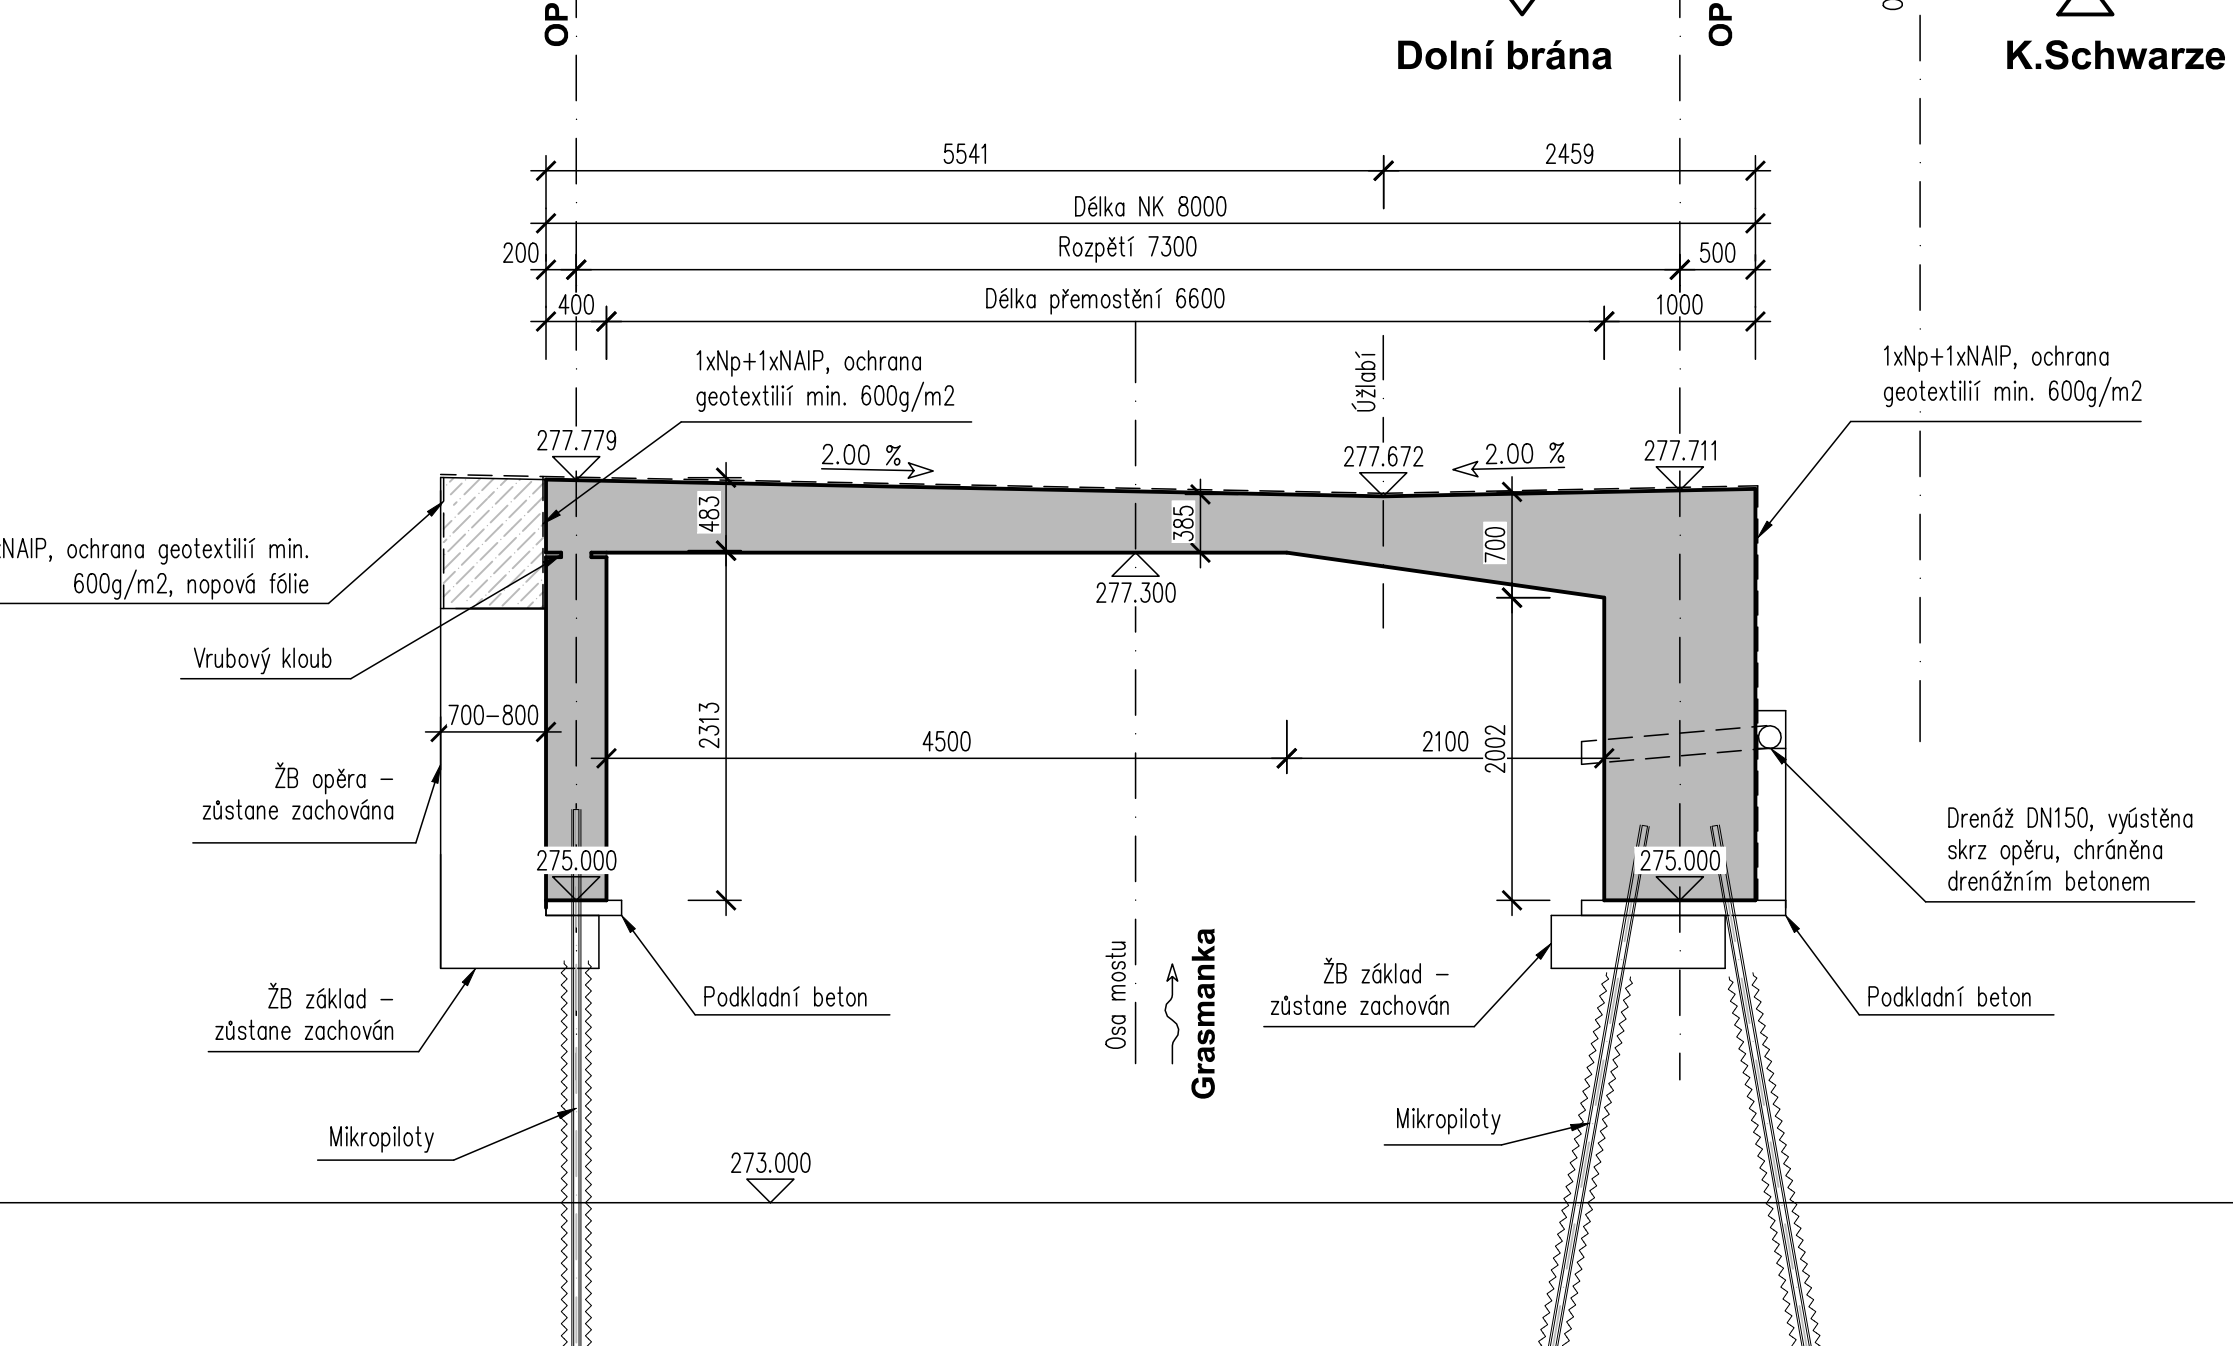

ŘEZ 5-5 1:50

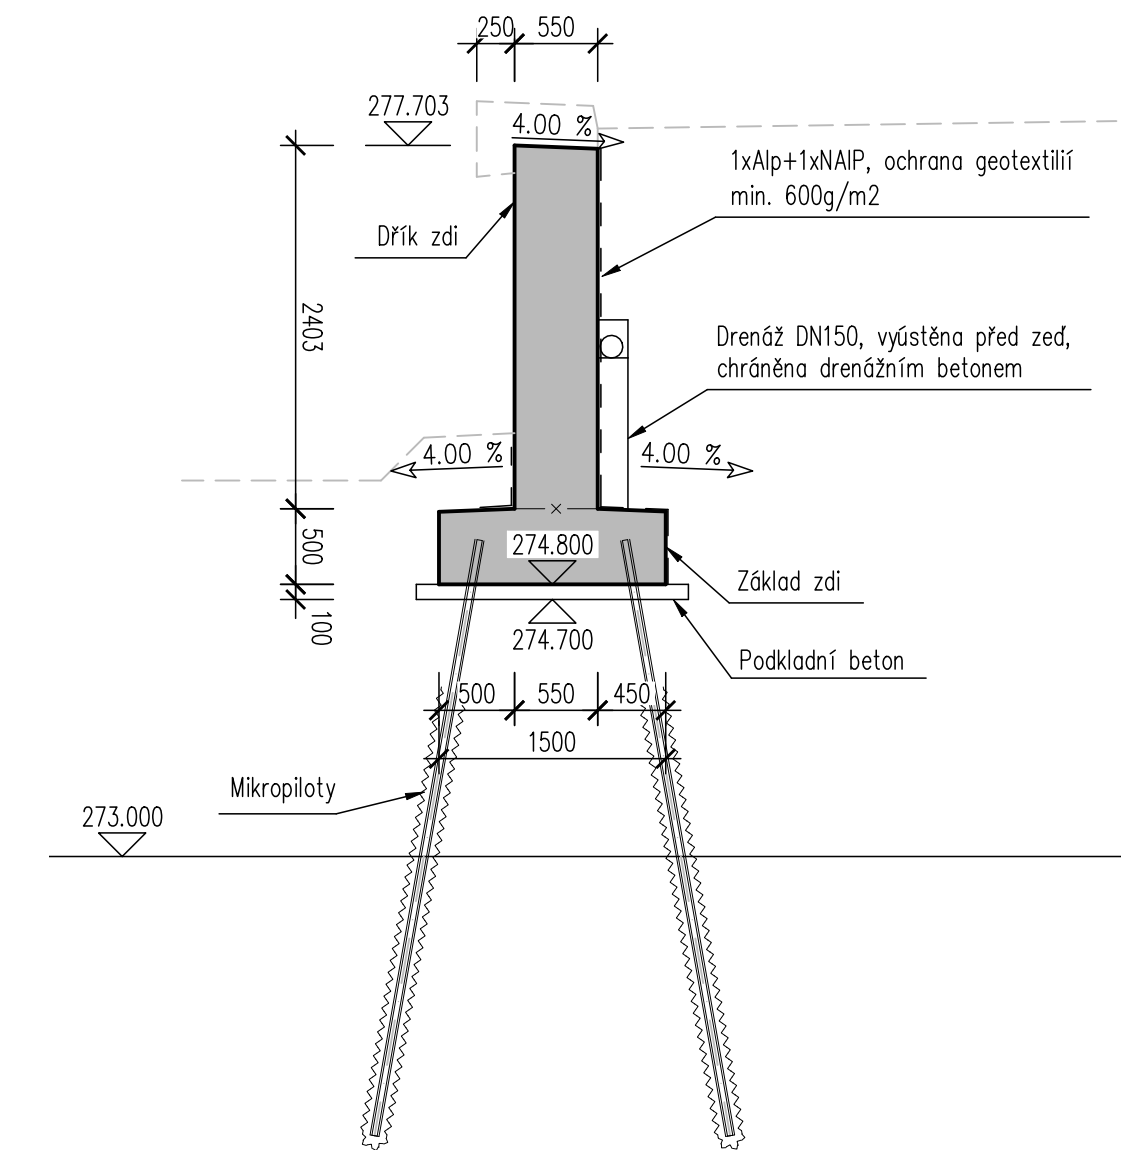

Investor: **Město Nový Jičín**
Masarykovo náměstí 1/1
741 01 Nový Jičín
IČO: 00298212 DIČ: CZ00298212

D **PDPS**

Zodp. projektant: Ing. Milan Sedlák	Kontrolovat: Ing. David Mičák	Zhotovitel dokumentace: MIDAKON
Vypracoval: Ing. Milan Sedlák		Na Návsi 18/4, Brno, 620 00 IČO: 089 27 677, DIČ: CZ089 27 677 email: midakon@midakon.cz
Investor: Město Nový Jičín	Stupeň: PDPS	Datum: 11/2024
Akce: M203 Most Dolní Brána - U Grasmanky	Počet A4: 10A4	Měřítko: 1:100,50
Objekt: SO 201 - Most Dolní Brána		Číslo zakázky: 2314
Název: VÝKRES TVARU MOSTU		Č. výkresu: D.1.2.6