



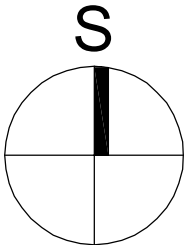

Masarykovo náměstí

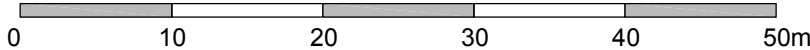

INVESTOR :	Město Nový Jičín Masarykovo nám. 1, 741 01 Nový Jičín	ARCHITRÁV s.r.o. projekční ateliér Nerudova 28 Nový Jičín 741 01 tel. 556 / 70 50 70 e-mail: arch@applet.cz	
NAVRHL	Ing. arch. Oldřich Poul		
ZODP. PROJ.	Ing. arch. Ivo Domorák		
KRESLIL	Ing. arch. Oldřich Poul		
NÁZEV :		DATUM	BŘEZEN 2018
VÝMĚNA KONSTRUKCE SVĚTLÍKŮ Masarykovo nám. 26/15 parcela č. st. 107, k.ú. Nový Jičín - Město		ÚČEL :	OHLÁŠENÍ STAVBY
		FORMÁT:	A3
OBSAH : SITUACE - ZÁKRES DO KN		MĚŘÍTKO: 1:500	VÝKRES ČÍSLO C