



ŘEZ A-A'

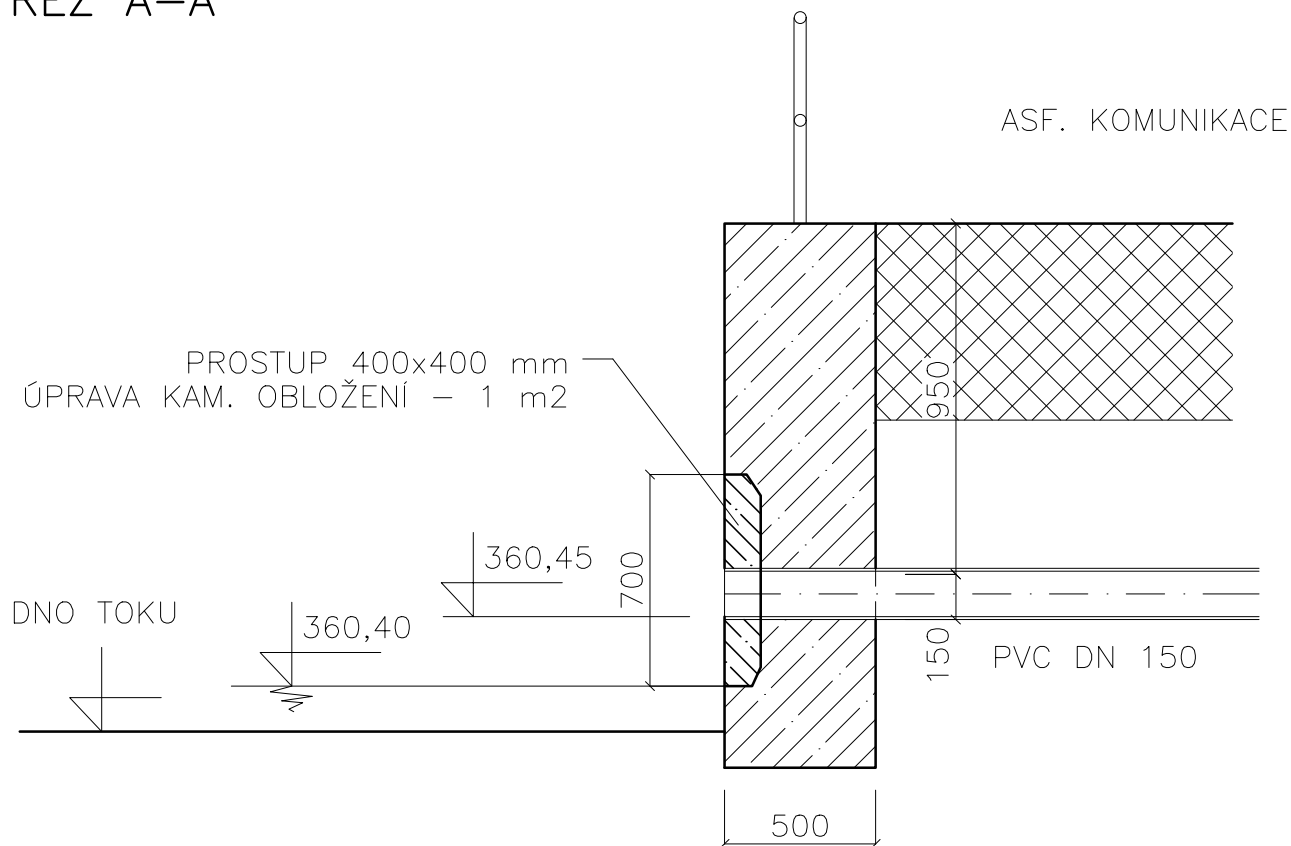

PŮDORYS

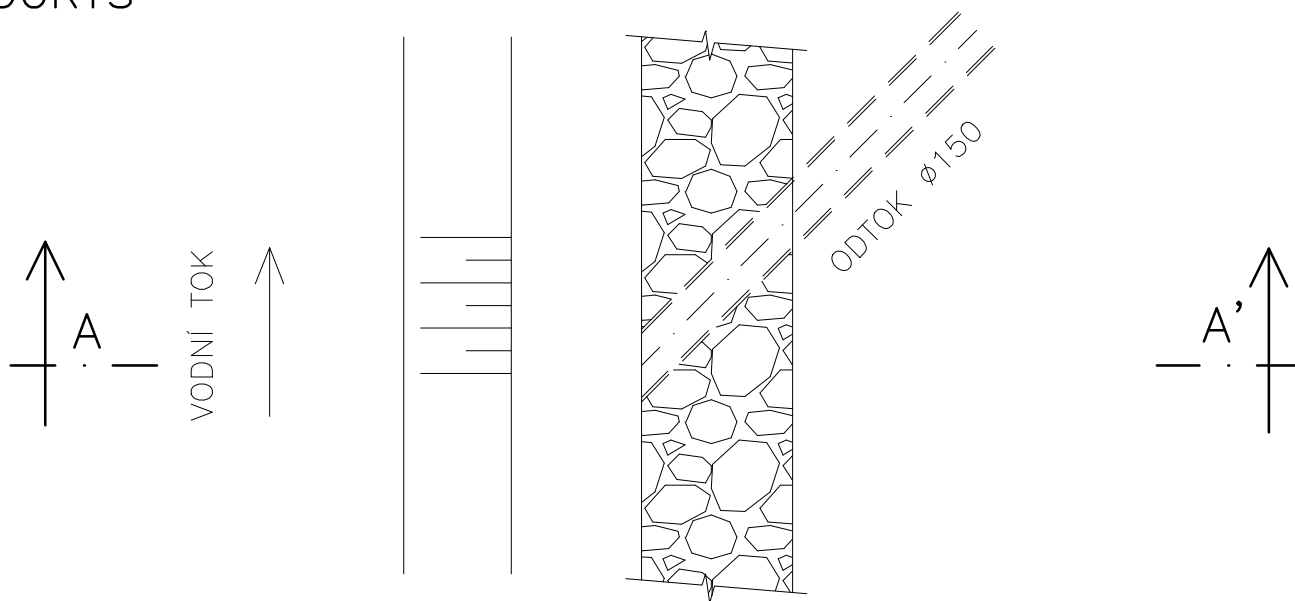

ZODP. PROJ.	NAVRHL	KRESLIL	VED. PROJ.	Ing. Lubomír Novák—AVONA projekce, inženýring, stavební činnost IČO 12650757, DIČ CZ5805092392 741 01 Nový Jičín, Divadelní 14 tel.: 556 709 267, 603 540 643	
ING. L. NOVÁK		P. KONVIČNÝ			
KRAJ: MORAVSKOSLEZSKÝ		Mě.Ú: NOVÝ JIČÍN			
INVESTOR: Město N. Jičín, Masarykovo nám. 1, N. Jičín 741 11					
AKCE: REKONSTRUKCE DOMOVNÍ ČOV PRO AZYLOVÝ DŮM V NOVÉM JIČÍNĚ — — STRANÍKU Č.P. 39				FORMÁT	A4
				DATUM	09/2018
				ÚČEL	DSP
				ARCH. ČÍSLO	109/2018
OBSAH: VÝUSTNÍ OBJEKT				MĚŘÍTKO: 1:25	ČÍSLO VÝKRESU: D.6.