




POHLED ČELNÍ – SCHÉMA

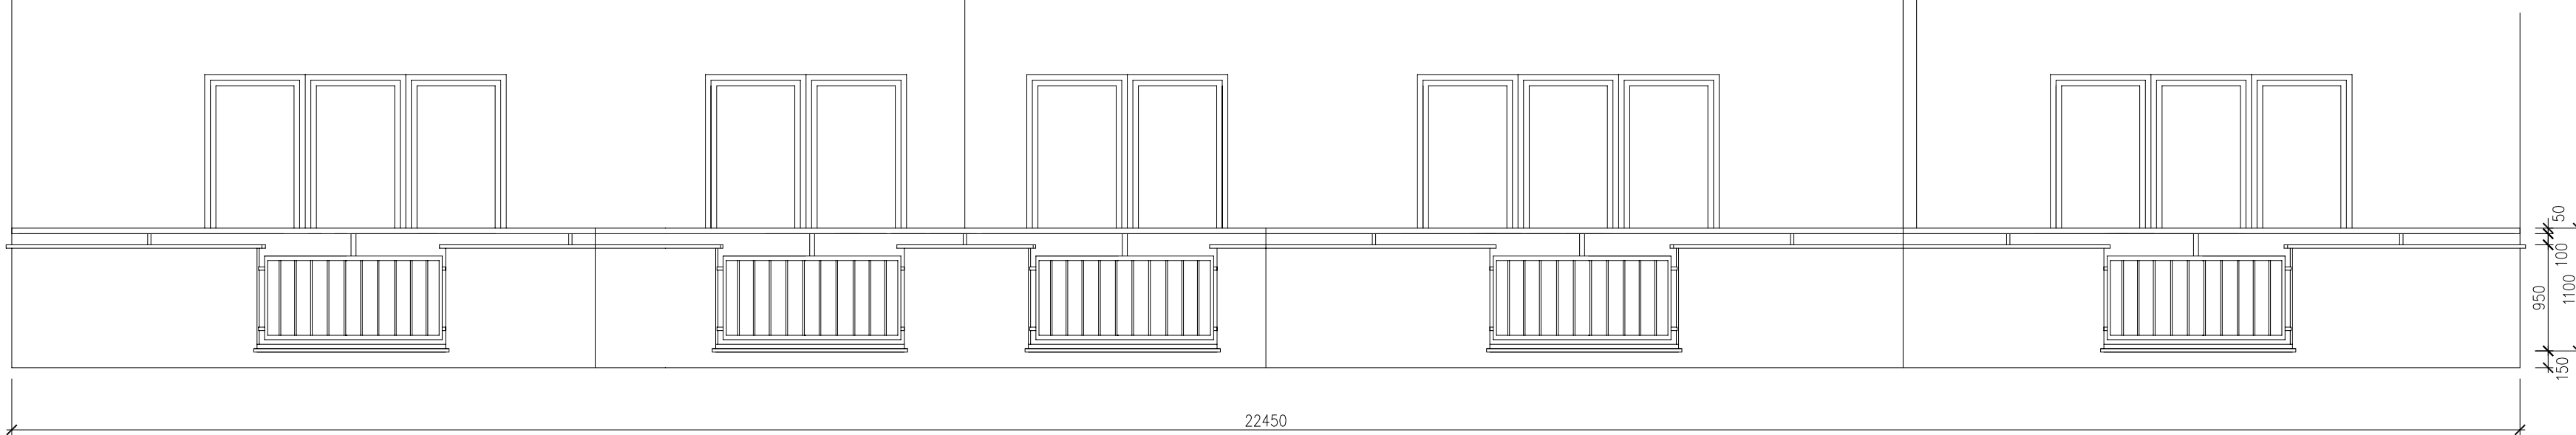

ŘEZ – SCHÉMA

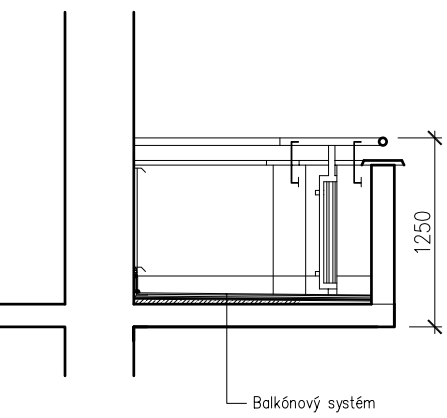

PŮDORYS – SCHÉMA

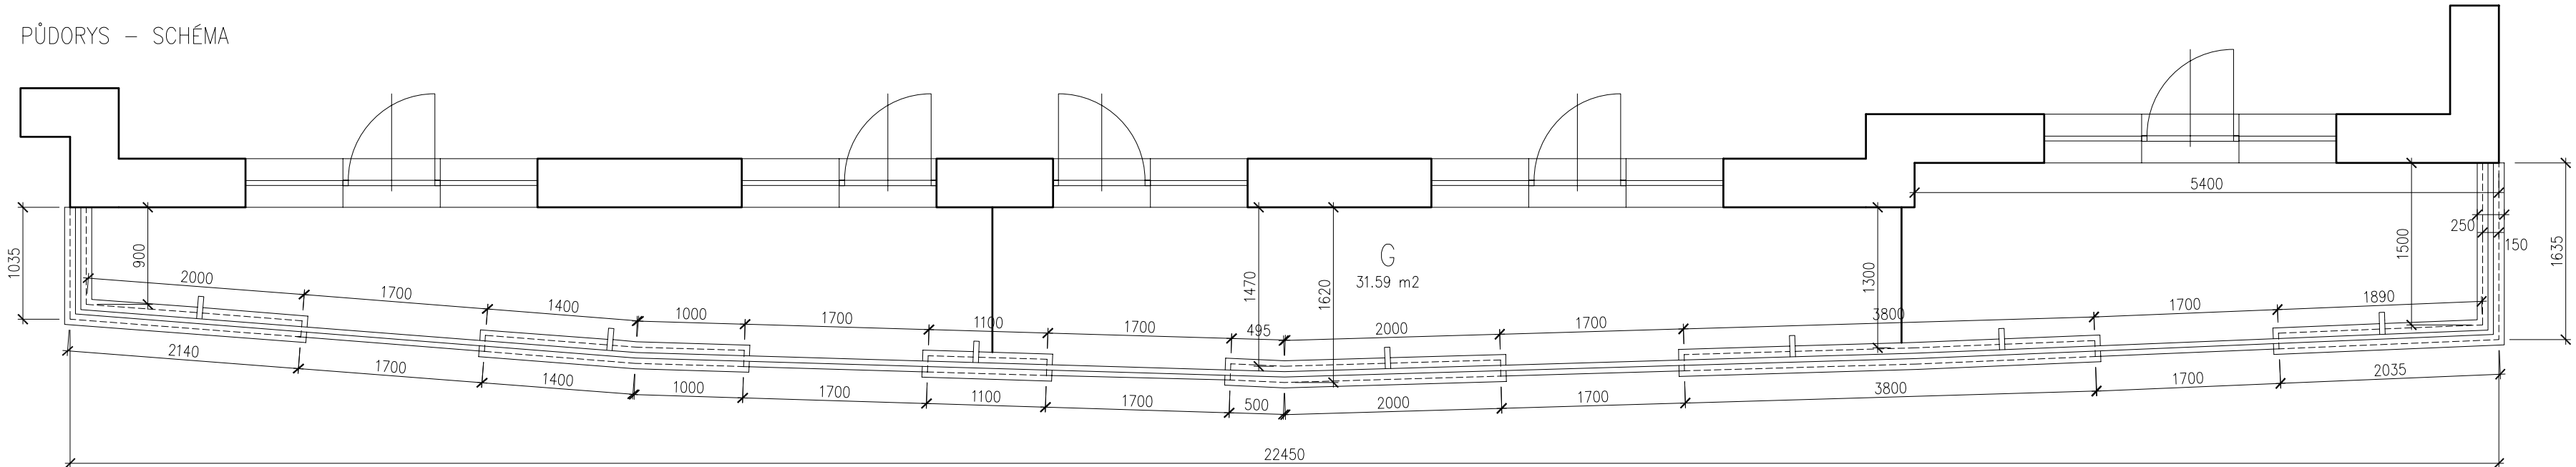

DETAILY A DOPLŇKY ŘEŠIT DLE POUŽITÝCH SYSTÉMŮ!

ROZMĚRY KONSTRUKCÍ PŘEMĚŘIT NA STAVBĚ!
PŘI MONTÁŽI KONSTRUKCI DODRŽET TECHNOLOGICKÉ POKYNY VÝROBCŮ

PROJEKTANT:	Ing. Jiří PAVELKA	SPOLUPRÁCE:	Irena SEHNÁLKOVÁ	Ing. Jiří PAVELKA
KATASTR.ŮZ:	Nový Jičín-Horní gleměstí	KRAJ:	Moravskoslezský	Nový Jičín, 741 01
INVESTOR:	Město Nový Jičín, Masarykova nám. 1, 74101 Nový Jičín			mob: 728 385 308 tel.: 595 176148 pavelkaprojekt@seznam.cz www.pavelka-projekt.com
AKCE:	OPRAVA BALKÓNŮ BYTOVÉHO DOMU REVOLUČNÍ 2, 4, 6			ÚČEL: studie
OBSAH:	DETAILY BALKÓNŮ – TYP "G"			DATUM: 08/2018
				MĚŘÍTKO: 1:50
				ČÍS.VÝKRESU: D.1.1b) 12