




ČELNÍ POHLED

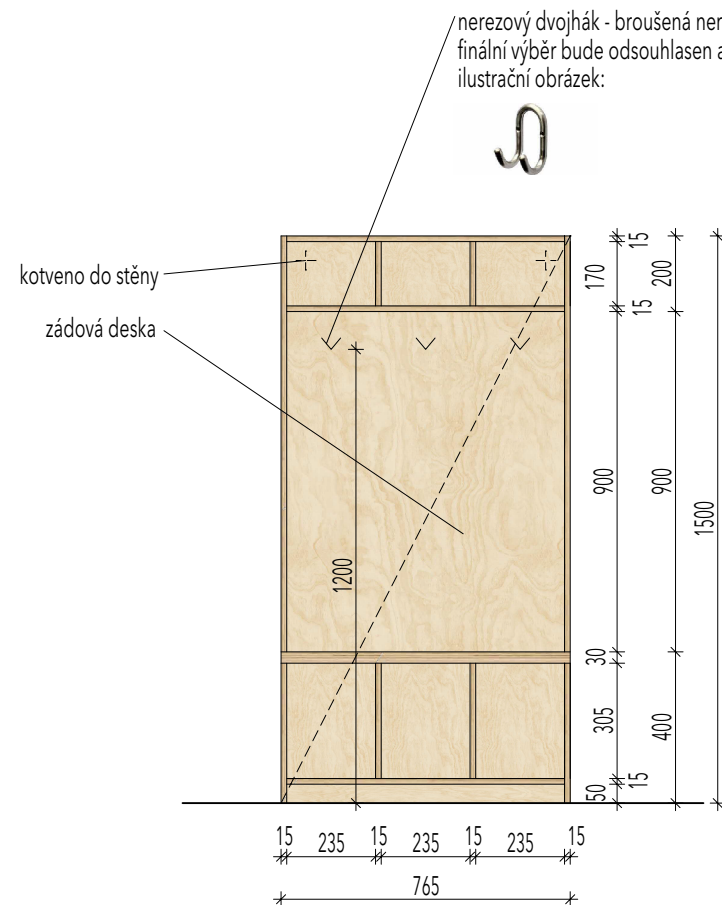


PŘÍČNÝ ŘEZ - SKŘÍŇ U STĚNY

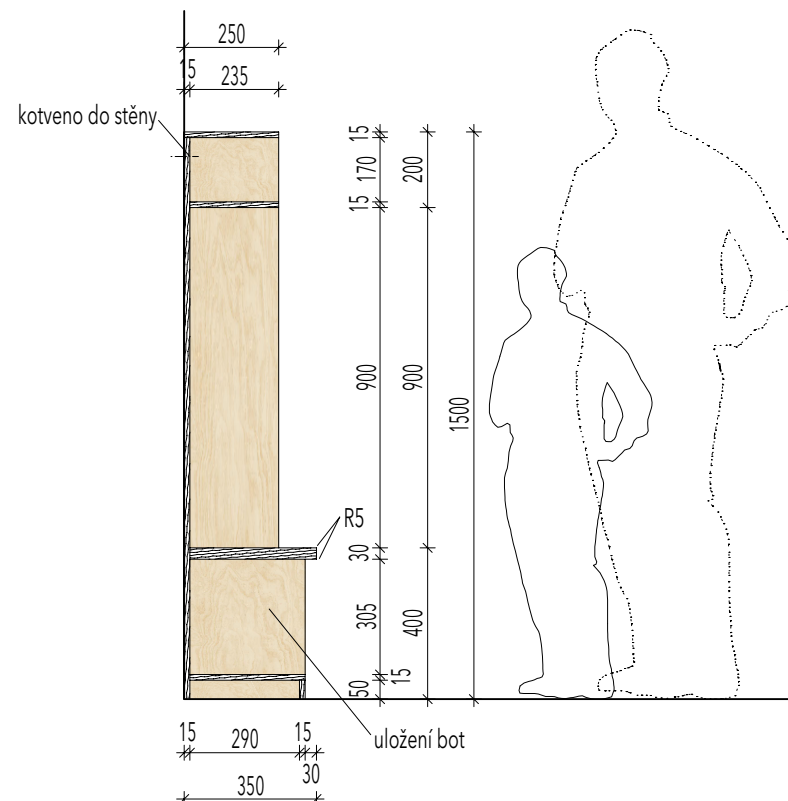

BOČNÍ POHLED

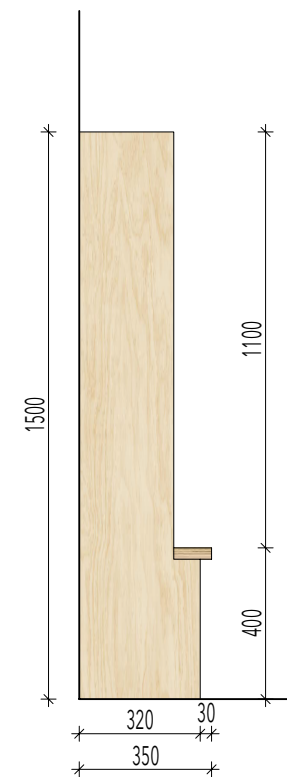

PŮDORYSNÝ ŘEZ

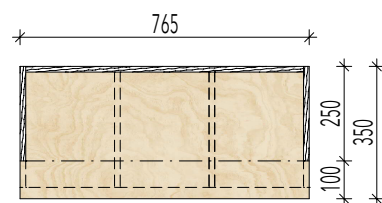**N.03 ŠATNÍ SKŘÍŇ - 3 MÍSTA**

Pevně zabudovaný nábytek určený pro ukládání svršků a obuvi.
Skříň u stěn budou pro zvýšení stability kotveny do stěn pomocí nerezových vrtů se zápusťnou hlavou. Skříň v prostoru budou prokotveny mezi sebou nerezovými bindry.

KONSTRUKCE

Jedná se o konstrukci deskovou z březové překližky v tl. 15 mm.
Sedací deska je z březové překližky v tl. 30 mm. Čelní horizontální hrany sedáku a koncové rohy sedáků v sestavě budou zaobleny na radius R5.

POVRCHOVÁ ÚPRAVA

Polyuretanový lak bezbarvý matný.

POZNÁMKA

Výkres není dílenská dokumentace. Případné úpravy a změny budou konzultovány s architektem.

MOAD
architekti

Nerudova 282 / 42, 741 01 Nový Jičín, CZ
www.moad.cz moad@moad.cz +420 724 924 746

hlavní architekti
Darja Kafková /+420 724 924 748
Ondřej Kafka /+420 724 924 746
moad@moad.cz

akce
ZŠ Nový Jičín, Tyršova 1
Oprava šaten v budově 1. stupně

výkonová fáze
Zadávací dokumentace

výkres
N.03 ŠATNÍ SKŘÍŇ - 3 MÍSTA

měřítko 1:20
datum 05.06.2019
nakreslil/a Veronika Kvíčalová