



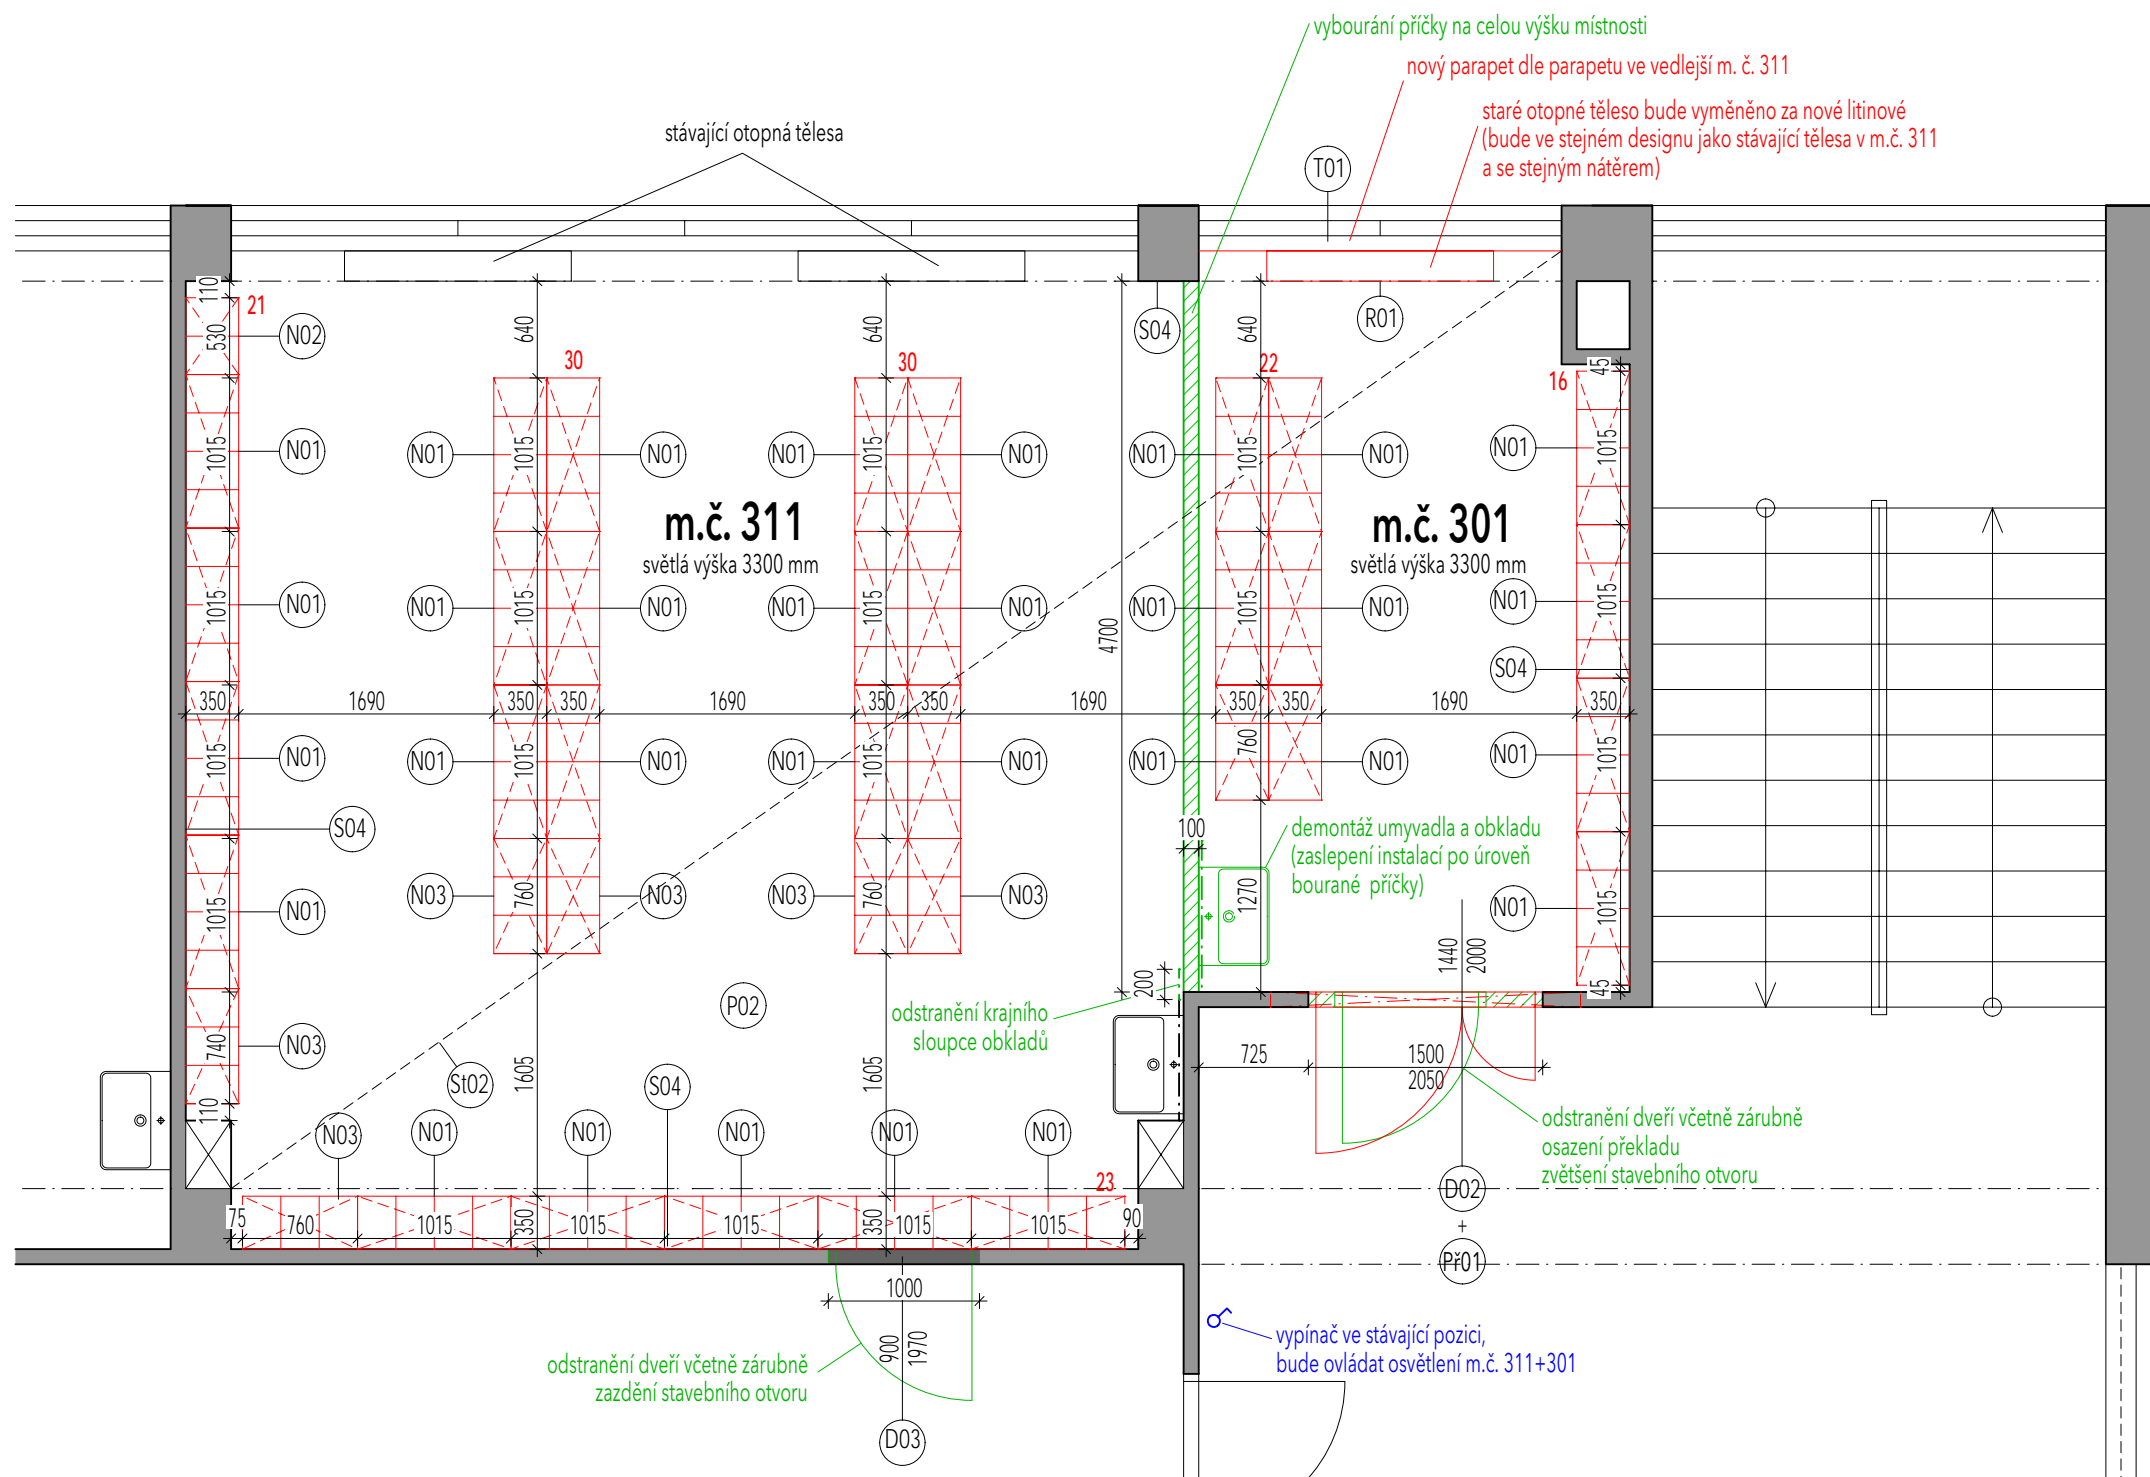

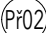



 


LEGENDA

-  stávající konstrukce
-  navrhované konstrukce
-  navržené prvky a vybavení
-  bourané konstrukce



-  drobné zapravení stěn
nová bílá výmalba
-  překlad - ocelový nosník IPN 120
uložení 250 mm na ocelové plotny
dl. 2000 mm
-  položena nová podlahová krytina (sjednocení spojených místností)
homogenní PVC ve čtvercích
-  drobné zapravení stropu
nová bílá výmalba
-  nový parapet
-  nový radiátor

MOAD
architekti

Nerudova 282 / 42, 741 01 Nový Jičín, CZ
www.moad.cz moad@moad.cz +420 724 924 746

hlavní architekti
Darja Kačková /+420 724 924 748
Ondřej Kafka /+420 724 924 746
moad@moad.cz

akce
ZŠ Nový Jičín, Tyršova 1
Oprava šaten v budově 1. stupně

vykonová fáze
Žadavací dokumentace

výkres
PŮDORYS MÍSTNOSTI
Č. 301 A 311

měřítko 1:50
datum 05.06.2019
nakreslil/a Veronika Kvíčalová