



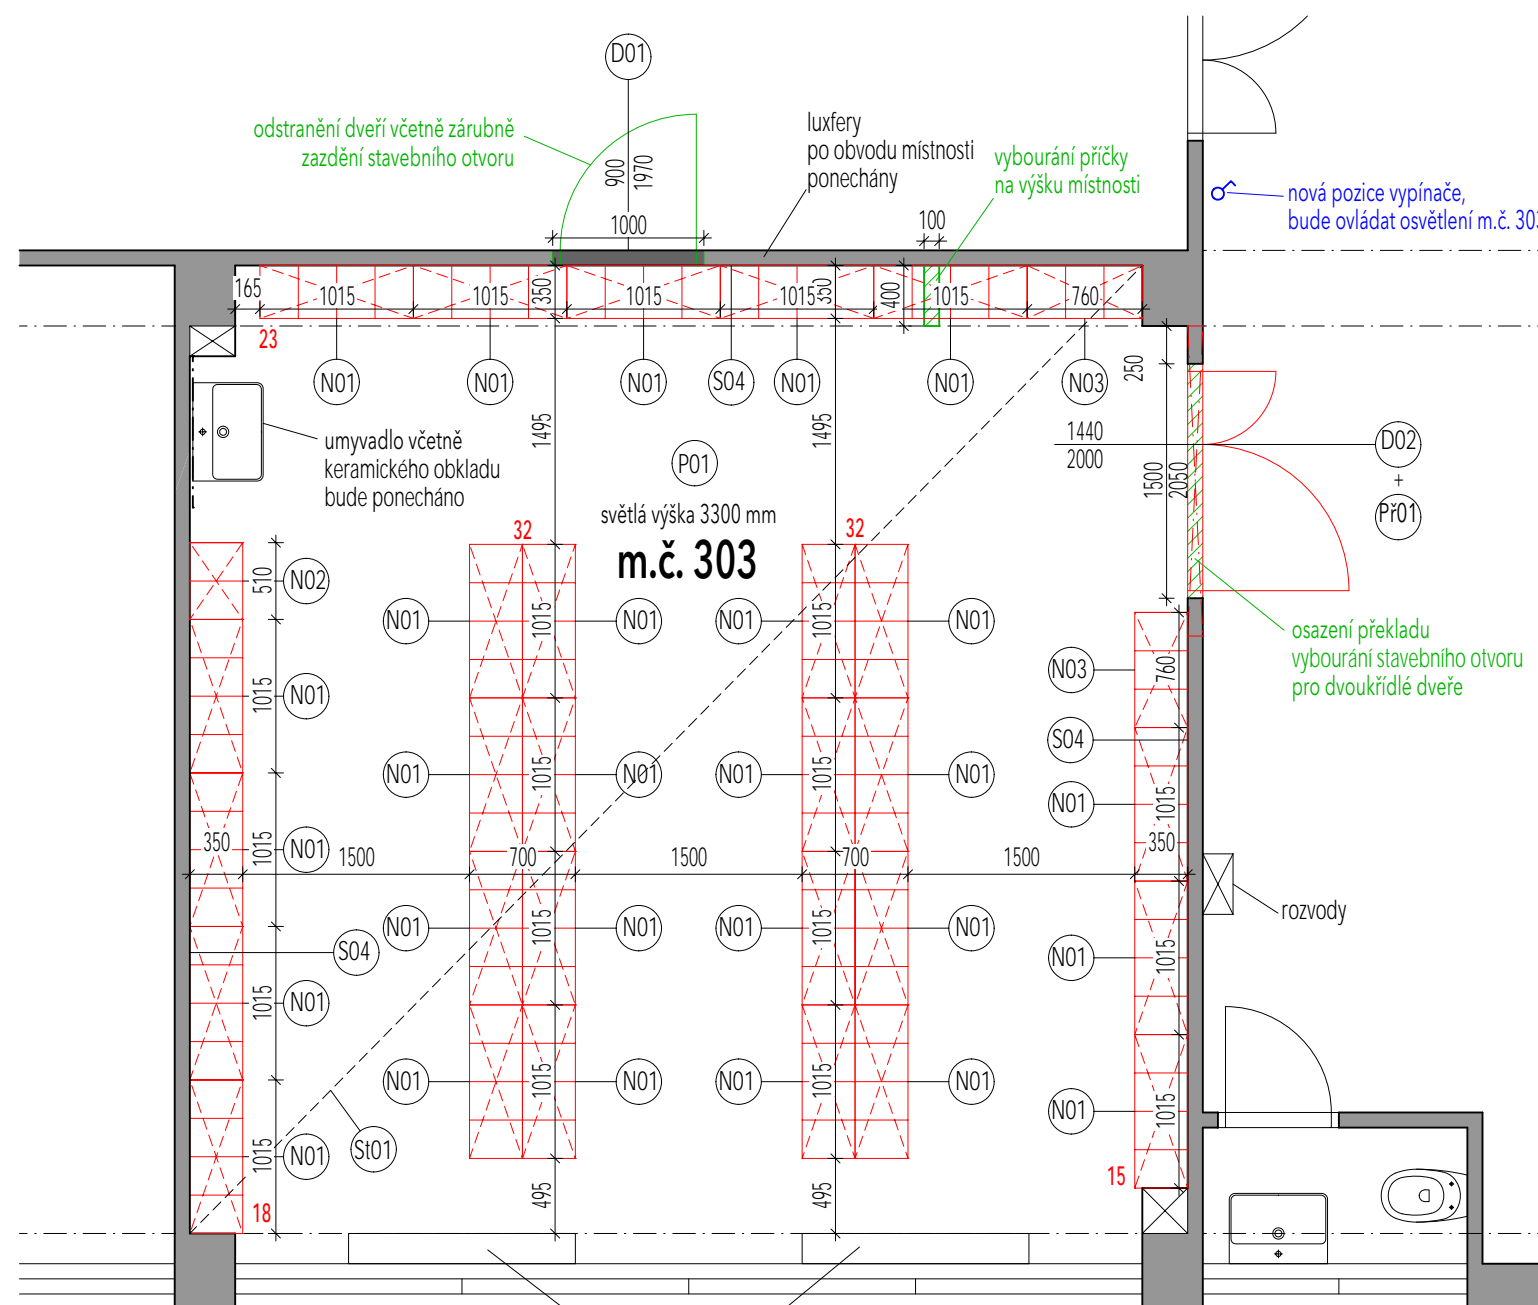


LEGENDA

-  stávající konstrukce
-  navrhované konstrukce
-  navržené prvky a vybavení
-  bourané konstrukce



- (S04) drobné zapravení stěn
nová bílá vmalba
- (P01) koberec sejmout, ponecháno stávající pvc
- (Pr02) překlad - ocelový nosník IPN 120
uložení 250 mm na ocelové plotny
dl. 2000 mm
- (St01) drobné zapravení stropu
nová bílá vmalba

MOAD
architekti

Nerudova 282 / 42, 741 01 Nový Jičín, CZ
www.moad.cz moad@moad.cz +420 724 924 746

hlavní architekti
Darja Kačková /+420 724 924 748
Ondřej Kafka /+420 724 924 746
moad@moad.cz

akce
ZŠ Nový Jičín, Tyršova 1
Oprava šaten v budově 1. stupně

výkonová fáze
Zadávací dokumentace

výkres
PŮDORYS MÍSTNOSTI
Č. 303

měřítko 1:50
datum 05.06.2019
nakreslil/a Veronika Kvíčalová