


UPOZORNĚNÍ !!

Před zahájením demoličních prací je nutno provést pasportizaci trhlin a vad v sousedním objektu pro případ prokázání zda to, či ono poškození vzniklo během odstraňování objektu, či již tam bylo předtím a přizvat statika.

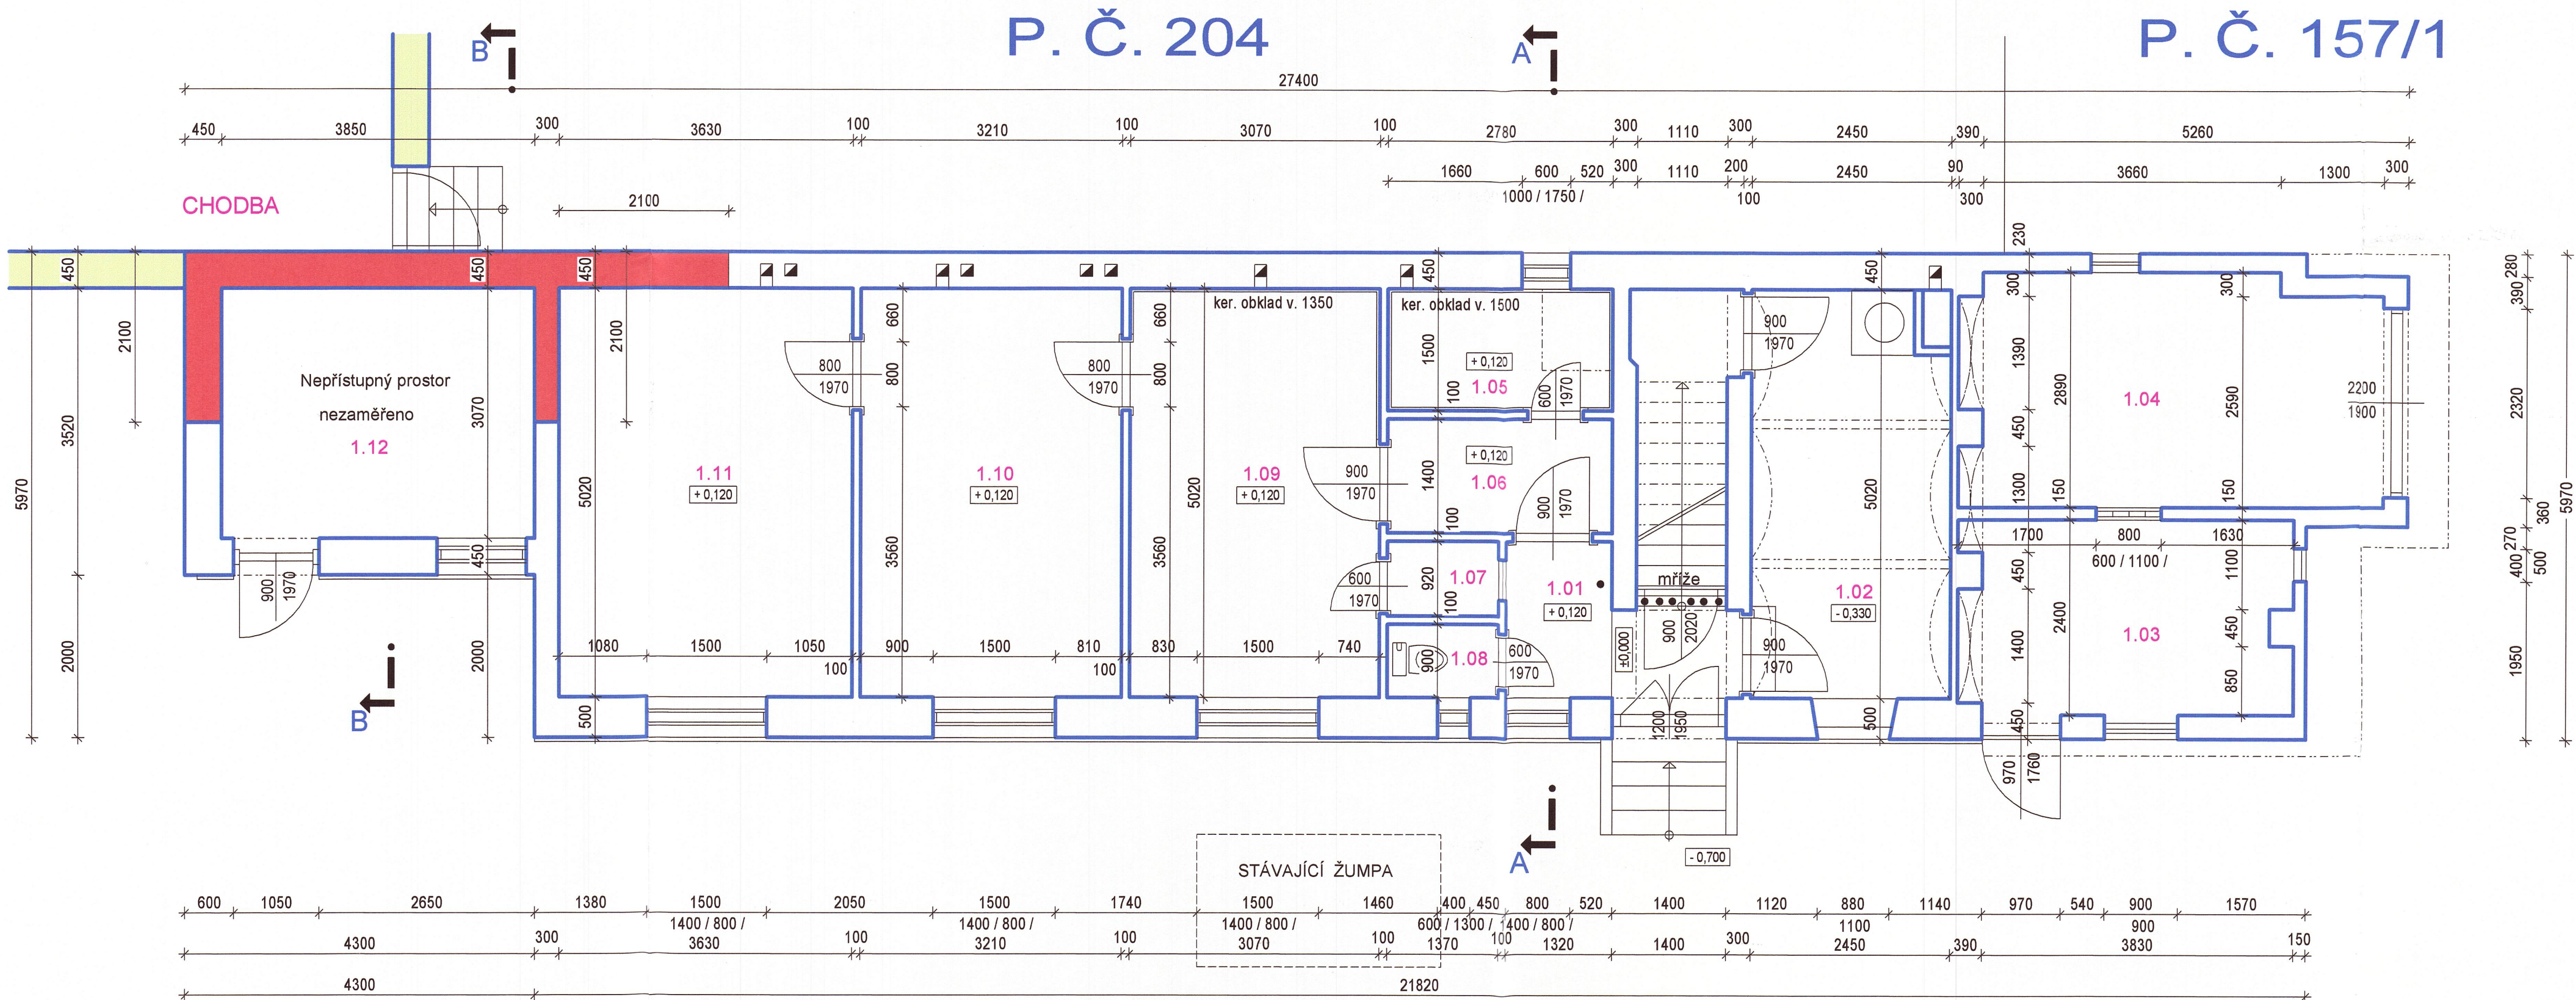

LEGENDA

Ozn.	Účel místnosti	m2	sv. výška	Podlaha
1.01	Chodba	4,55	2950	Keramická
1.02	Prádelna	11,90	2400	Betonová
1.03	Sklad	9,70	xxx	Betonová
1.04	Garáž	15,50	xxx	Betonová
1.05	Komora	4,20	2950	Keramická
1.06	Chodba	3,90	2950	Keramická
1.07	Komora	1,25	2950	Betonová
1.08	WC	1,25	2950	Betonová
1.09	Sklad	15,50	2950	Fošnová
1.10	Sklad	16,10	2950	Fošnová
1.11	Sklad	18,20	2950	Fošnová
1.12	Nepřístupný prostor - nezaměřeno			

- ZDIVO PONECHAT
- ZDIVO SOUSEDNÍHO OBJEKTU
- ZDIVO BOURANÉ

Stavební úřad Městského úřadu
v Novém Jičíně povolí stavbu -
odstranění změnu stavby podle tohoto projektu
Dne: 23.03.2011
Čj.: ÚPS/ 72748/2011
Ověřil: Ing. Adamec



F. Dokumentace odstraňovaných staveb

Akce : ODSTRANĚNÍ STAVEBNÍHO OBJEKTU na ul. Hoblíkova č.p. 584, p.č. 203, k. ú. Nový Jičín - Dolní Předměstí			
Obsah : PŮDORYS 1.N.P.		Datum : 07 / 2010	Měřítko : 1 : 50
Zhotovitel : Oldřich Němec, Jeremenkova 9, 742 42 Šenov u N. Jičína		Paré : 1	Č. výkr. 2
Objednatel : Město Nový Jičín, Masarykovo náměstí 1, Nový Jičín			