


PŮDORYS 1.NP - měřítko 1 : 100

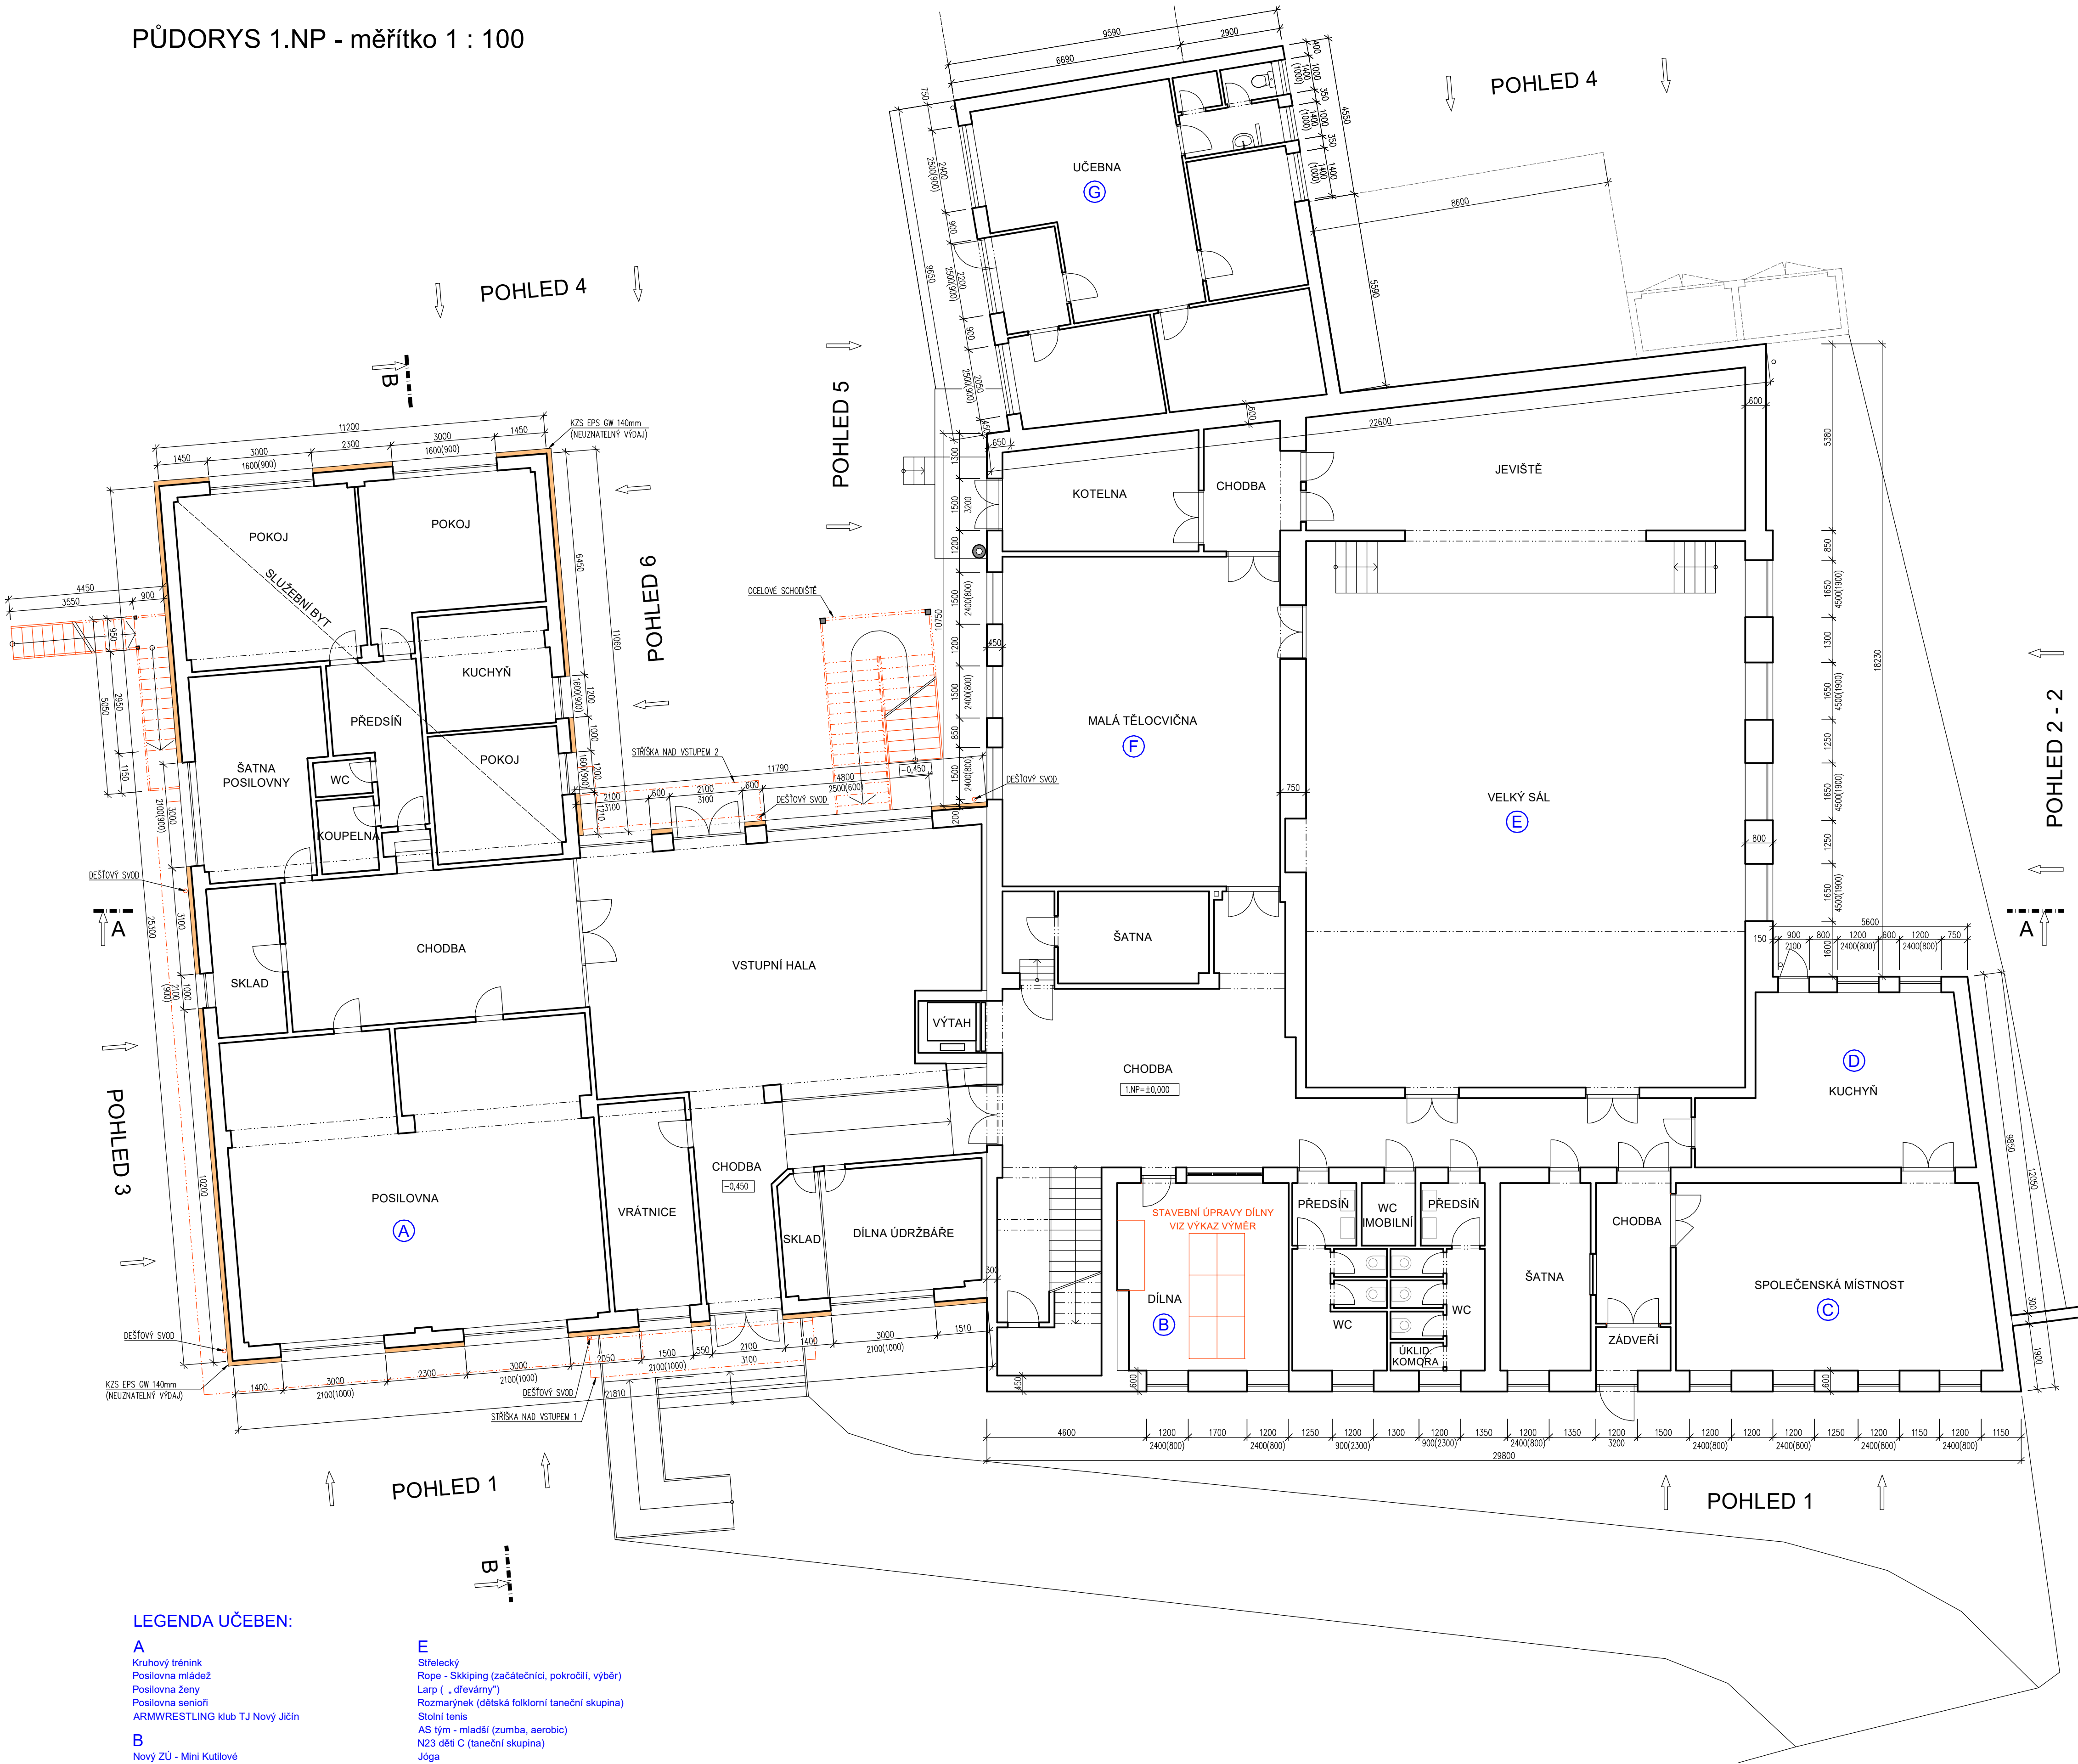

LEGENDA UČEBEN:

- A**
Kruhový trénink
Posilovna mládež
Posilovna ženy
Posilovna senioři
ARMWRESTLING klub TJ Nový Jičín
- B**
Nový ZÚ - Mini Kutilové
Nový ZÚ - Kutilové
Otevřená dílna pro veřejnost
- C**
Dětská cimbálová muzika Pomněnka
Cimbálová muzika Javorník
Kytary
Deskové hry
- D**
Butik

- E**
Střelecký
Rope - Skipping (začátečníci, pokročilí, výběr)
Larp („ dřevárny“)
Rozmarýnek (dětská folklorní taneční skupina)
Stolní tenis
AS tým - mladší (zumba, aerobik)
N23 děti C (taneční skupina)
Jóga
In-line bruslení
- F**
Aikido (3 skupiny)
Aikido dospělí
Parkinson (cvičení)
Sportování pro nejmenší
Thaj - chi (mimě pokročilí, pokročilí)
Aby záda nebolela
- G**
Elektrotechnický (3 skupiny)
Orientační běh

ZADAVATEL:	Středisko volného času Fokus, Nový Jičín K Nemocnici 23, 741 01 Nový Jičín	ARCHITRÁV s.r.o. projekční atelier Nerudova 28 Nový Jičín 741 01 tel. 556 / 70 50 70 e-mail: arch@applet.cz
ZAMĚŘIL:	Ing. arch. Ivo Domorák, Ing. arch. Oldřich Poul	
ZODP. PROJ.:	Ing. arch. Ivo Domorák	
KRESLIL:	Ing. arch. Oldřich Poul	
NÁZEV : STAVEBNÍ ÚPRAVY A NÁSTAVBA OBJEKTU STŘEDISKA VOLNÉHO ČASU FOKUS K Nemocnici 23, Nový Jičín		DATUM : LEDEN 2019
OBSAH : PŮDORYS 1.NP		ÚČEL : REALIZAČNÍ PD
		FORMÁT: 594x630mm
		MĚŘÍTKO: 1:100
		VÝKRES ČÍSLO D.1.1.b) 01