



PŮDORYS PŘÍJEZDOVÉ CESTY A NÁDVOŘÍ
měřítko 1 : 100

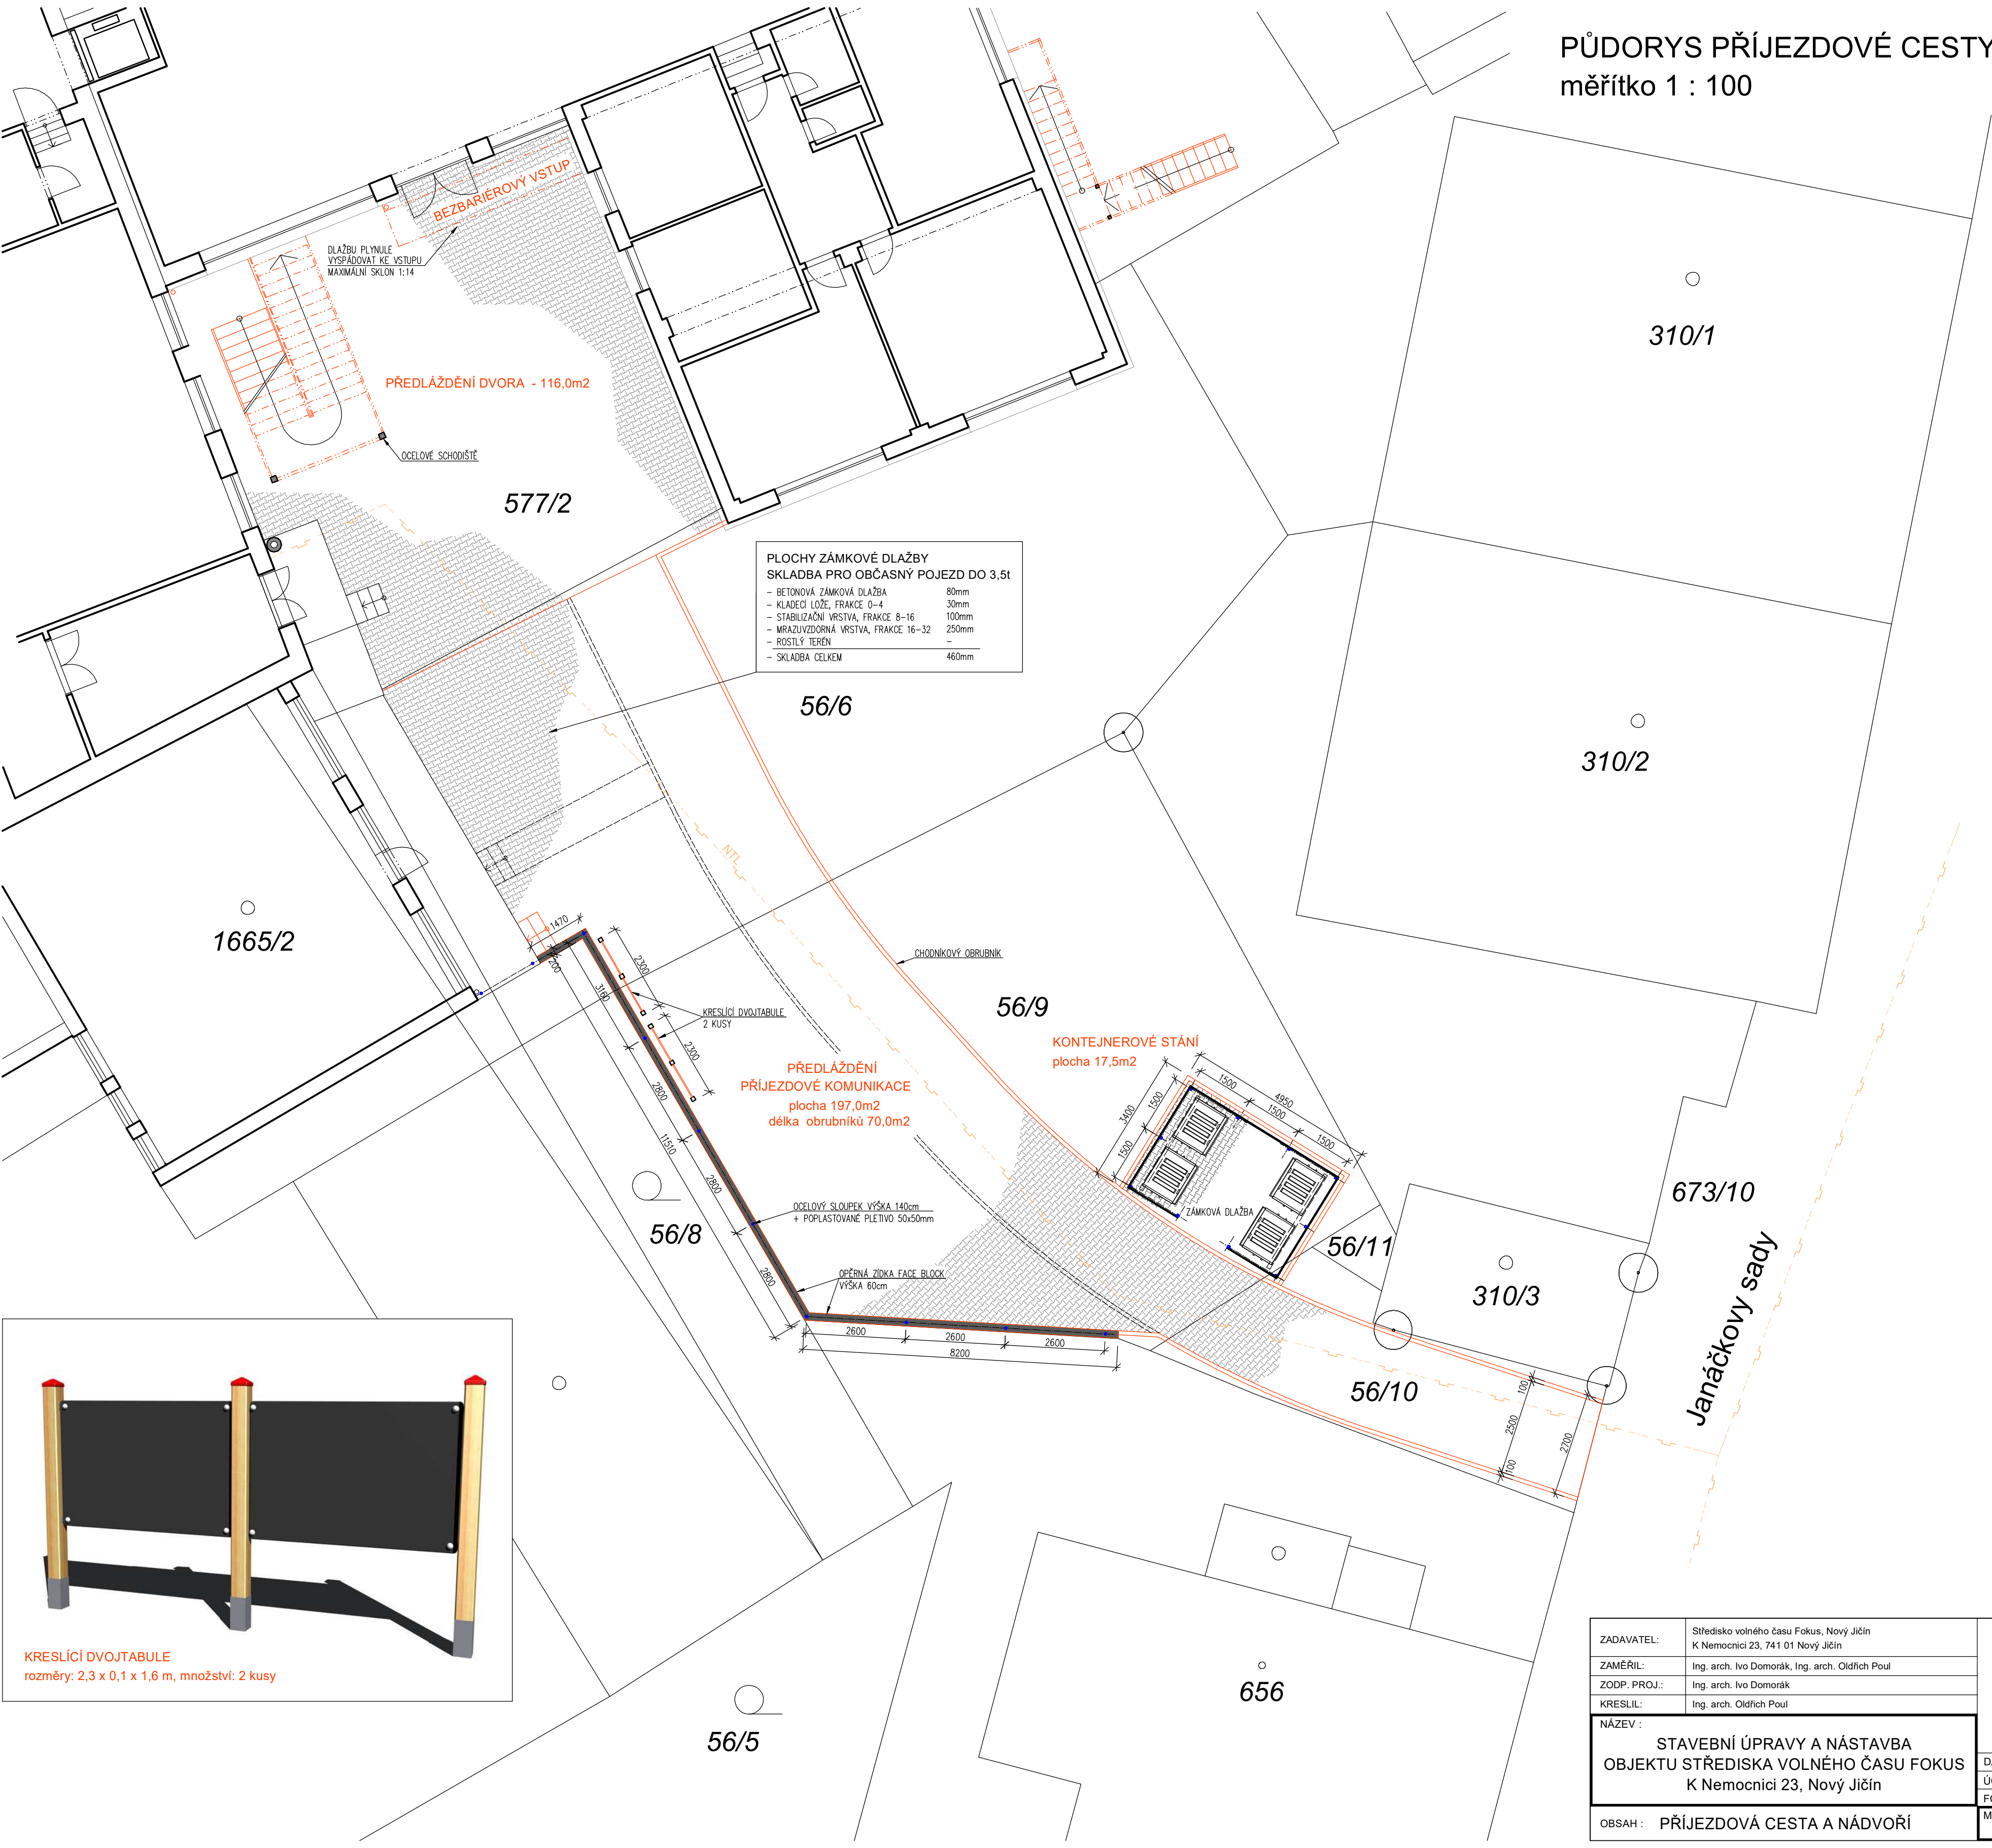

PLOCHY ZÁMKOVÉ DLAŽBY SKLADBA PRO OBČASNÝ POJEZD DO 3,5t	
- BETONOVÁ ZÁMKOVÁ DLAŽBA	80mm
- KLADEČÍ LÓŽE, FRAKCE 0-4	30mm
- STABILIZAČNÍ VRSTVA, FRAKCE 8-16	100mm
- MRAZUVZDORNÁ VRSTVA, FRAKCE 16-32	250mm
- ROSTLÝ TERÉN	-
- SKLADBA CELKEM	460mm

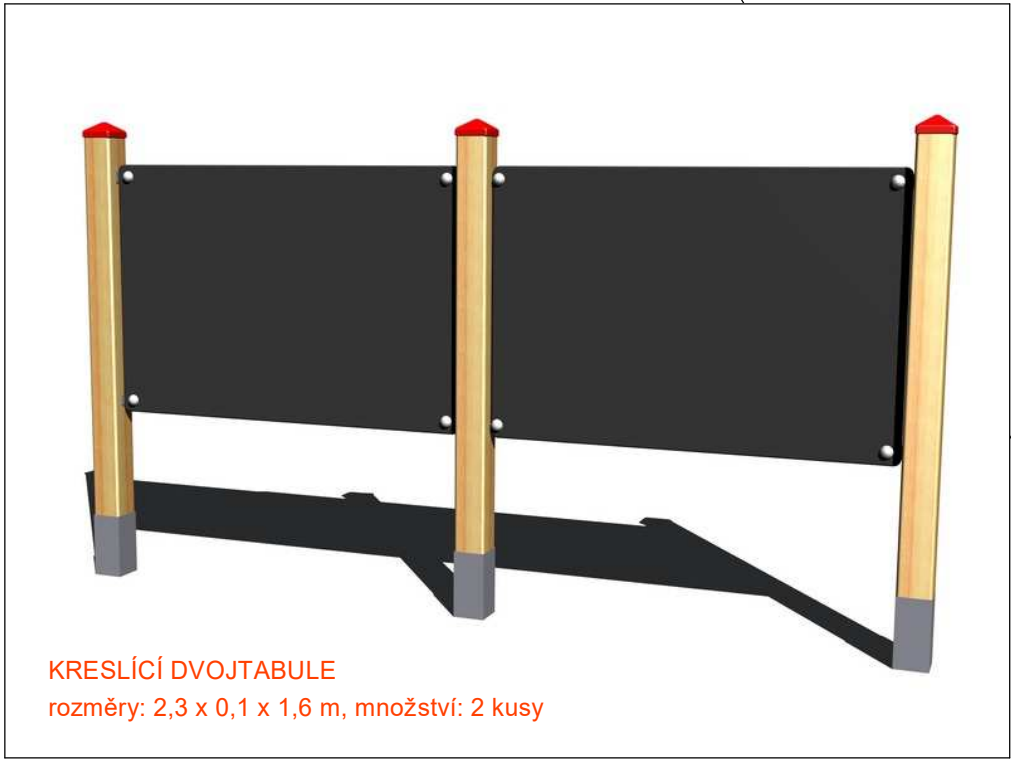

KRESLÍCI DVOJTABULE
rozměry: 2,3 x 0,1 x 1,6 m, množství: 2 kusy

ZADAVATEL:	Středisko volného času Fokus, Nový Jičín K Nemocnici 23, 741 01 Nový Jičín	ARCHITRÁV s.r.o. projekční atelier Nerudova 28 Nový Jičín 741 01 tel. 556 / 70 50 70 e-mail: arch@applet.cz
ZAMĚŘIL:	Ing. arch. Ivo Domorák, Ing. arch. Oldřich Poul	
ZODP. PROJ.:	Ing. arch. Ivo Domorák	
KRESLIL:	Ing. arch. Oldřich Poul	
NÁZEV: STAVEBNÍ ÚPRAVY A NÁSTAVBA OBJEKTU STŘEDISKA VOLNÉHO ČASU FOKUS K Nemocnici 23, Nový Jičín		DATUM LEDEN 2019
OBSAH: PŘÍJEZDOVÁ CESTA A NÁDVOŘÍ		ÚČEL: REALIZAČNÍ PD
		FORMÁT: 500x594mm
		MĚŘÍTKO: 1:100
		VÝKRES ČÍSLO D.1.1.b) 15