

PŮDORYS 2.NP - měřítko 1 : 100

LEGENDA KONSTRUKCÍ:


	OBVODOVÝ PĚŠT TĚŠKY 350mm - DŘEVĚNÁ RÁMOVÁ KONSTRUKCE
	SÁĐROKARTONOVÉ PŘÍČKY TL. 100mm A 150mm S VLOŽENOU ZVUKOVOU IZOLACÍ

NAVRŽENÁ SKLADBA STŘEŠNÍHO PLÁŠTĚ

HYDROIZOLAČNÍ FOLIE Z PVC - MECH. KOTVENÁ	2mm
SEPARAČNÍ TEXTILIE (FLEK 300)	300mm
EPS 100S	4mm
GLASTEK 40 SPECIAL MINERAL	-
PENETRAČNÍ EMULZE	-
OČISTĚNÁ STÁVNÍKOVÁ KONSTRUKCE	-

NAVRŽENÁ SKLADBA TERASY

KOMPOZITNÍ ROŠKY NA OSTATNÍM ROŠTĚ	-
SEPARAČNÍ TEXTILIE (FLEK 300)	-
ELASTEK 40 SPECIAL DEKOR	-
GLASTEK 40 STICKER ULTRA	-
SPLOVNÉ KLÍNY EPS 150 S	-
POLYURETANOVÉ LEPIČLO	-
GLASTEK AL 40 MINERAL	-
PENETRAČNÍ EMULZE	-
OČISTĚNÁ NOSNÁ KONSTRUKCE - ŽB PANEL	-

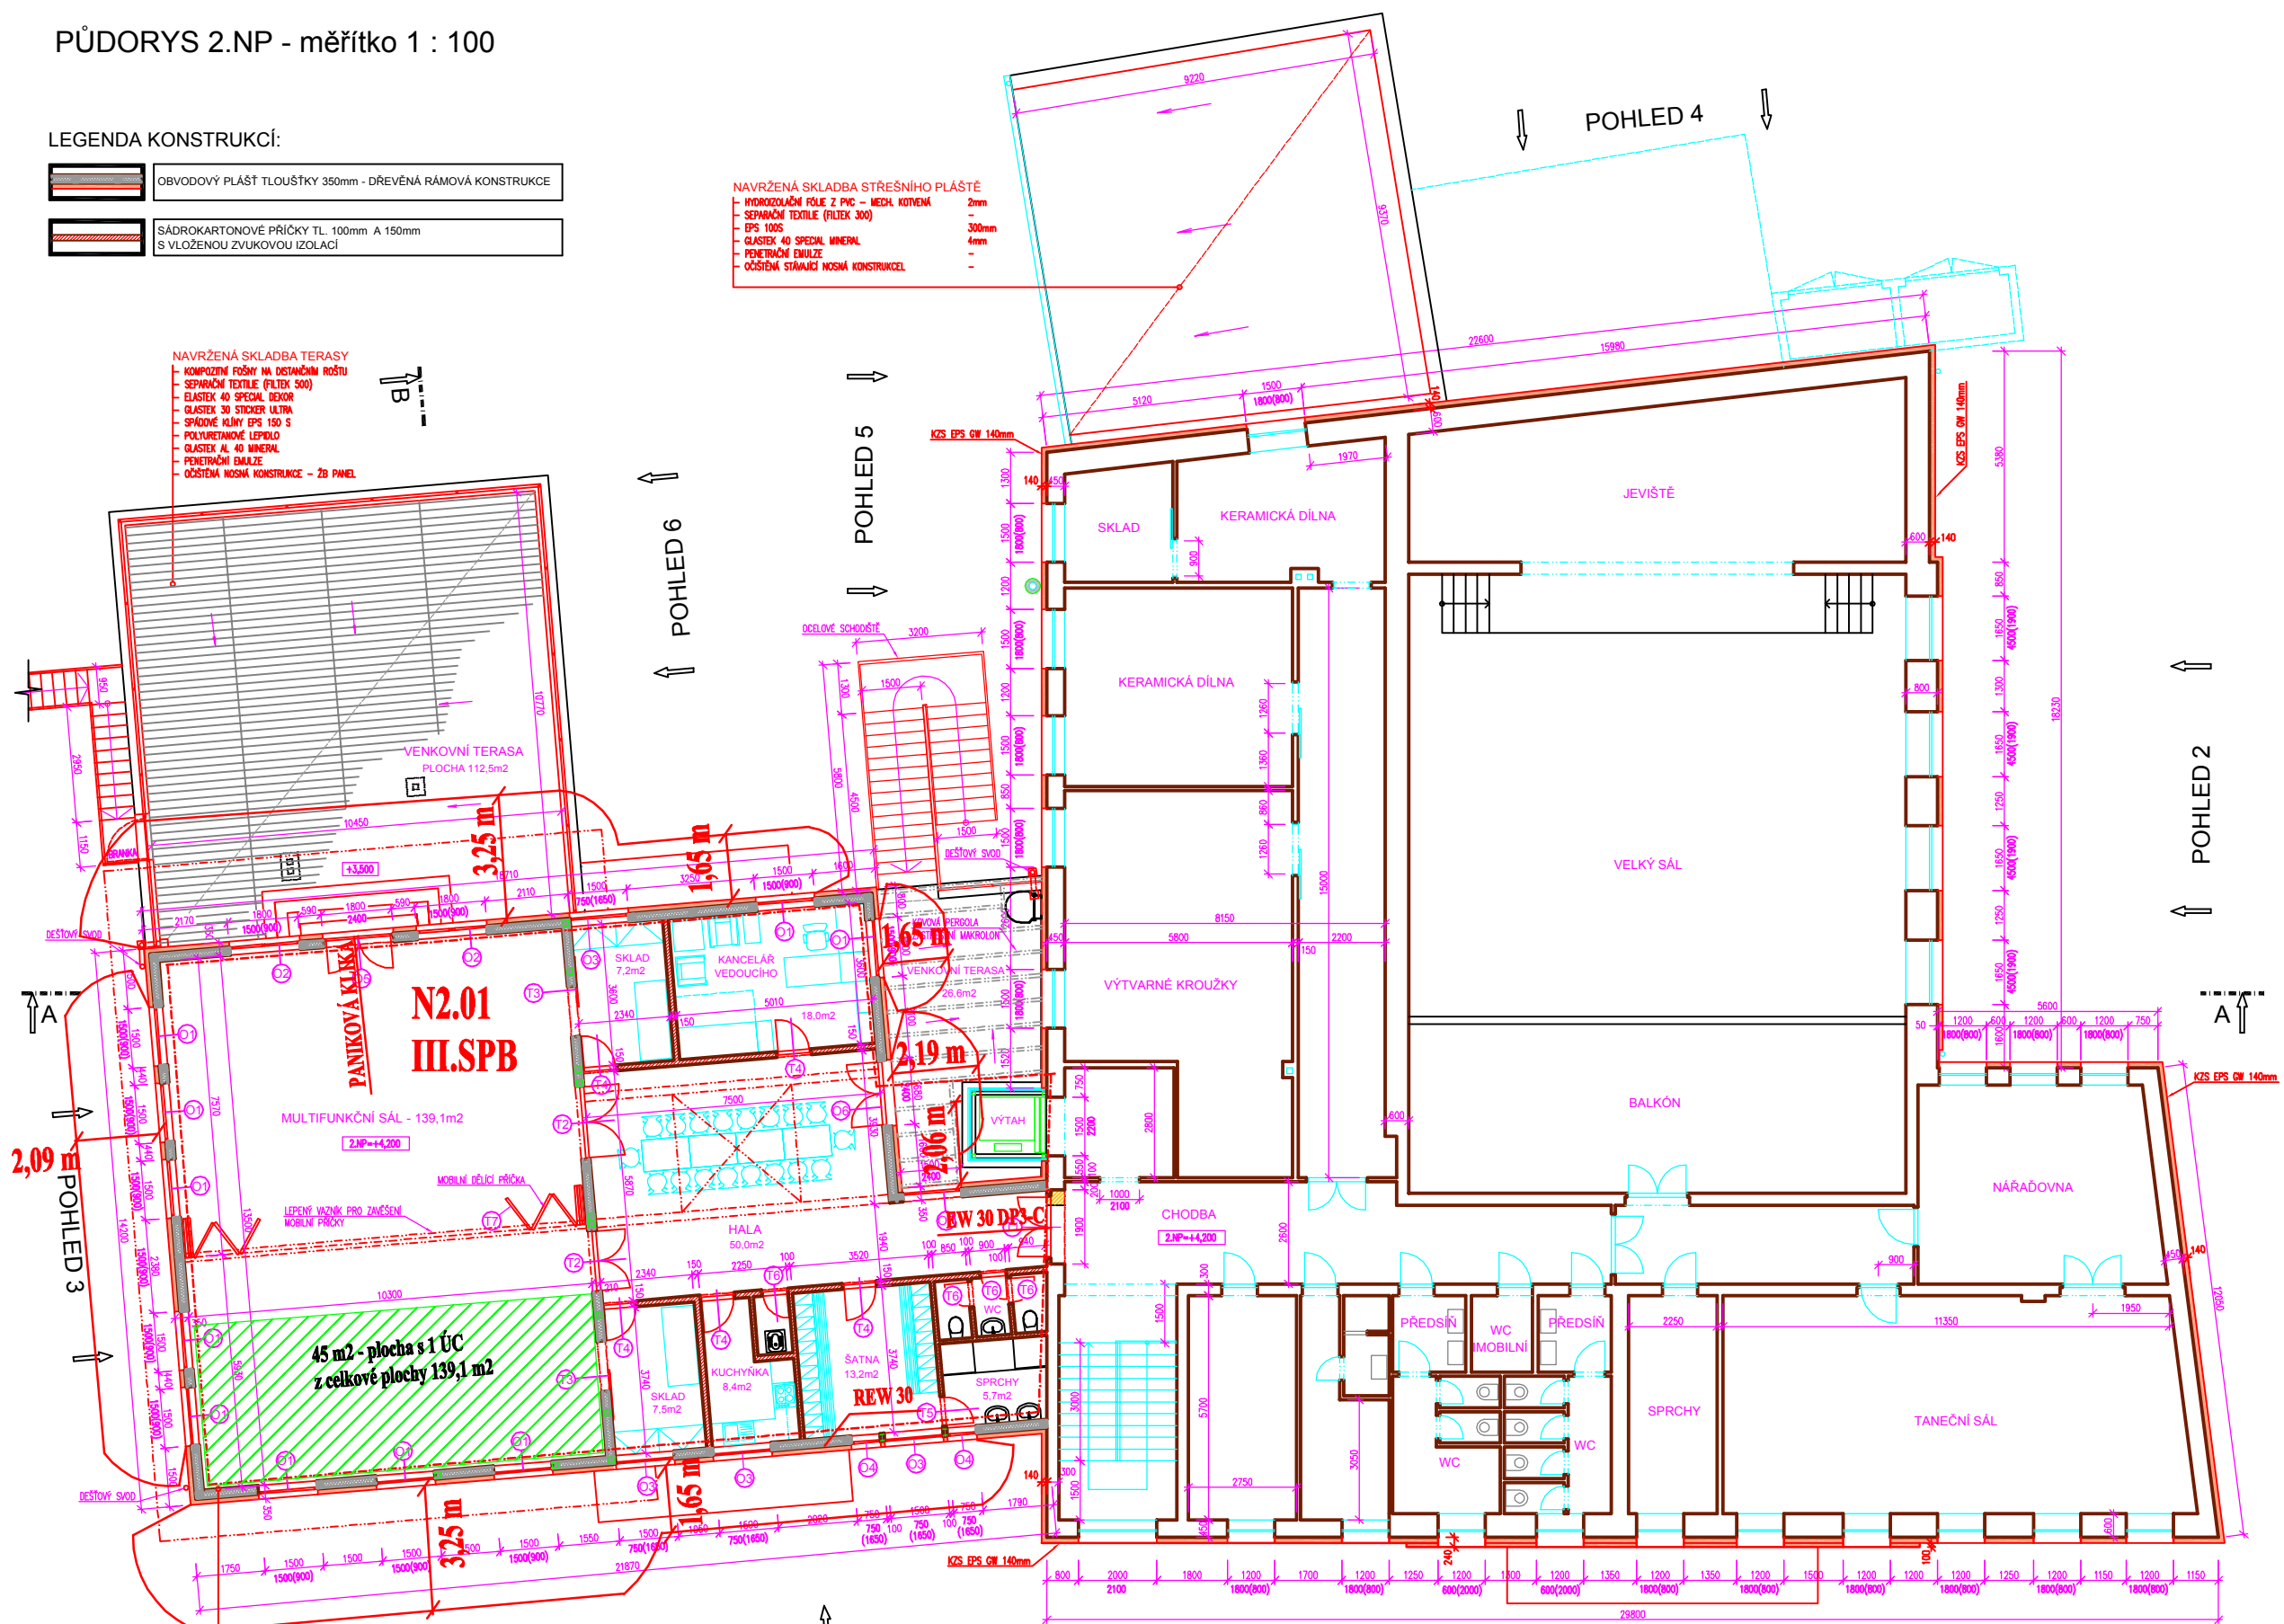

OBVODOVÝ PĚŠT NÁSTAVBA

DŘEVĚNÝ OBKLAD (SĚŠSKÝ MOĐRÍN) TL.17mm	-
OVĚTRANÁ MEZERA TL.30mm (SVISLÝ ROST 30/40mm)	-
DRUŽNÍ FOLIE (TYNĚ, JUDAFOL)	-
MINERÁLNÍ VATA TL.80mm (ARROCK), VODONÁVY ROST	-
OSB DESKA 18mm	-
MINERÁLNÍ VUNA ISOVER TL.140mm	-
NOSNÁ DŘEVĚNÁ KONSTRUKCE (SLUPKY 150/150mm)	-
OSB DESKA 18mm	-
PAROZÁBRANA	-
SÁĐROKARTON (KNAUF 12.5mm)	-

ZADAVATEL:	Středisko volného času Fokus, Nový Jičín K Nemocnici 23, 741 01 Nový Jičín	ARCHITRÁV s.r.o. projekční atelier Nerudova 28 Nový Jičín 741 01 tel. 556 / 70 50 70 e-mail: arch@applet.cz
ZAMĚŘIL:	Ing. arch. Ivo Domorák, Ing. arch. Oldřich Poul	
ZODP. PROJ.:	Ing. arch. Ivo Domorák	
KRESLIL:	Ing. arch. Oldřich Poul	
NÁZEV:	ZATEPLENÍ OBÁLKY BUDOVY A NÁSTAVBA OBJEKTU STŘEDISKA VOLNÉHO ČASU FOKUS K Nemocnici 23, Nový Jičín	
OBSAH:	PŮDORYS 2.NP	
DATUM	LISTOPAD 2015	
ÚČEL:	DSP	
FORMÁT:	500x594mm	
MĚŘÍTKO:	1:100	VÝKRES ČÍSLO D.1.1.b) 03