

PŮDORYS 2.NP - měřítko 1 : 100

LEGENDA KONSTRUKCÍ:


	OBVODOVÝ PĚŠT TLOUŠŤKY 350mm - DŘEVĚNÁ RÁMOVÁ KONSTRUKCE
	SÁDROKARTONOVÉ PŘÍČKY TL. 100mm A 150mm S VLOŽENOU ZVUKOVOU IZOLACÍ

NAVRŽENÁ SKLADBA STŘEŠNÍHO PLÁŠTĚ	
- HYDROIZOLAČNÍ FÓLIE Z PVC - MECH. KOTVENÁ	2mm
- SEPARAČNÍ TEXTILIE (FILTEK 300)	3mm
- EPS 100S	300mm
- GLASTEK 40 SPECIAL MINERAL	4mm
- PENETRAČNÍ EMALZE	-
- OČISTĚNÁ STAVAJÍCÍ NOSNÁ KONSTRUKCE	-

NAVRŽENÁ SKLADBA TERASY
- KOMPOZITNÍ FÓŠNY NA DISTANČNÍM ROŠTU
- SEPARAČNÍ TEXTILIE (FILTEK 500)
- GLASTEK 40 SPECIAL DOKOR
- GLASTEK 30 STICKER ULTRA
- SPÁDOVÉ KLINY EPS 150 S
- POLYURETANOVÉ LEPIDLO
- GLASTEK AL 40 MINERAL
- PENETRAČNÍ EMALZE
- OČISTĚNÁ NOSNÁ KONSTRUKCE - ŽB PANEĽ

STŘECHA - DŘEVOSTAVBA
- MECHANICKY KOTVENÁ FÓLIE DEKPLAN
- FILTEK 300
- SPÁDOVÉ KLINY EPS 100S TOP (150-250mm)
- OSB DESKA 20mm
- KONSTRUKCE STŘECHY - FÓŠNY 50/250mm
- MINERÁLNÍ VLNĚ TL.200mm VLOŽENÁ MEZI FÓŠNY
- PAROZÁBRANA
- ZAVĚŠENÝ SOK POHLED

PULTOVÁ STŘECHA NAVRŽENÁ SKLADBA STŘEŠNÍHO PLÁŠTĚ	
- HYDROIZOLAČNÍ FÓLIE Z PVC - MECH. KOTVENÁ	2mm
- SEPARAČNÍ TEXTILIE (FILTEK V)	160mm
- EPS 100S	3mm
- GLASTEK 30 STICKER PLUS	25mm
- DŘEVĚNÉ BEDNĚNÍ	-
- KROKVE - VAZNIKOVÁ KONSTRUKCE (STAVAJÍCÍ)	160mm
- MINERÁLNÍ VLNĚ MEZI KROKVE	-
- PAROZÁBRANA	-
- PROSTOR KROVU ODVĚTRÁVÁNÍ KOMBINOVANĚ	-
- STAVAJÍCÍ POHLED SKLÍ	-

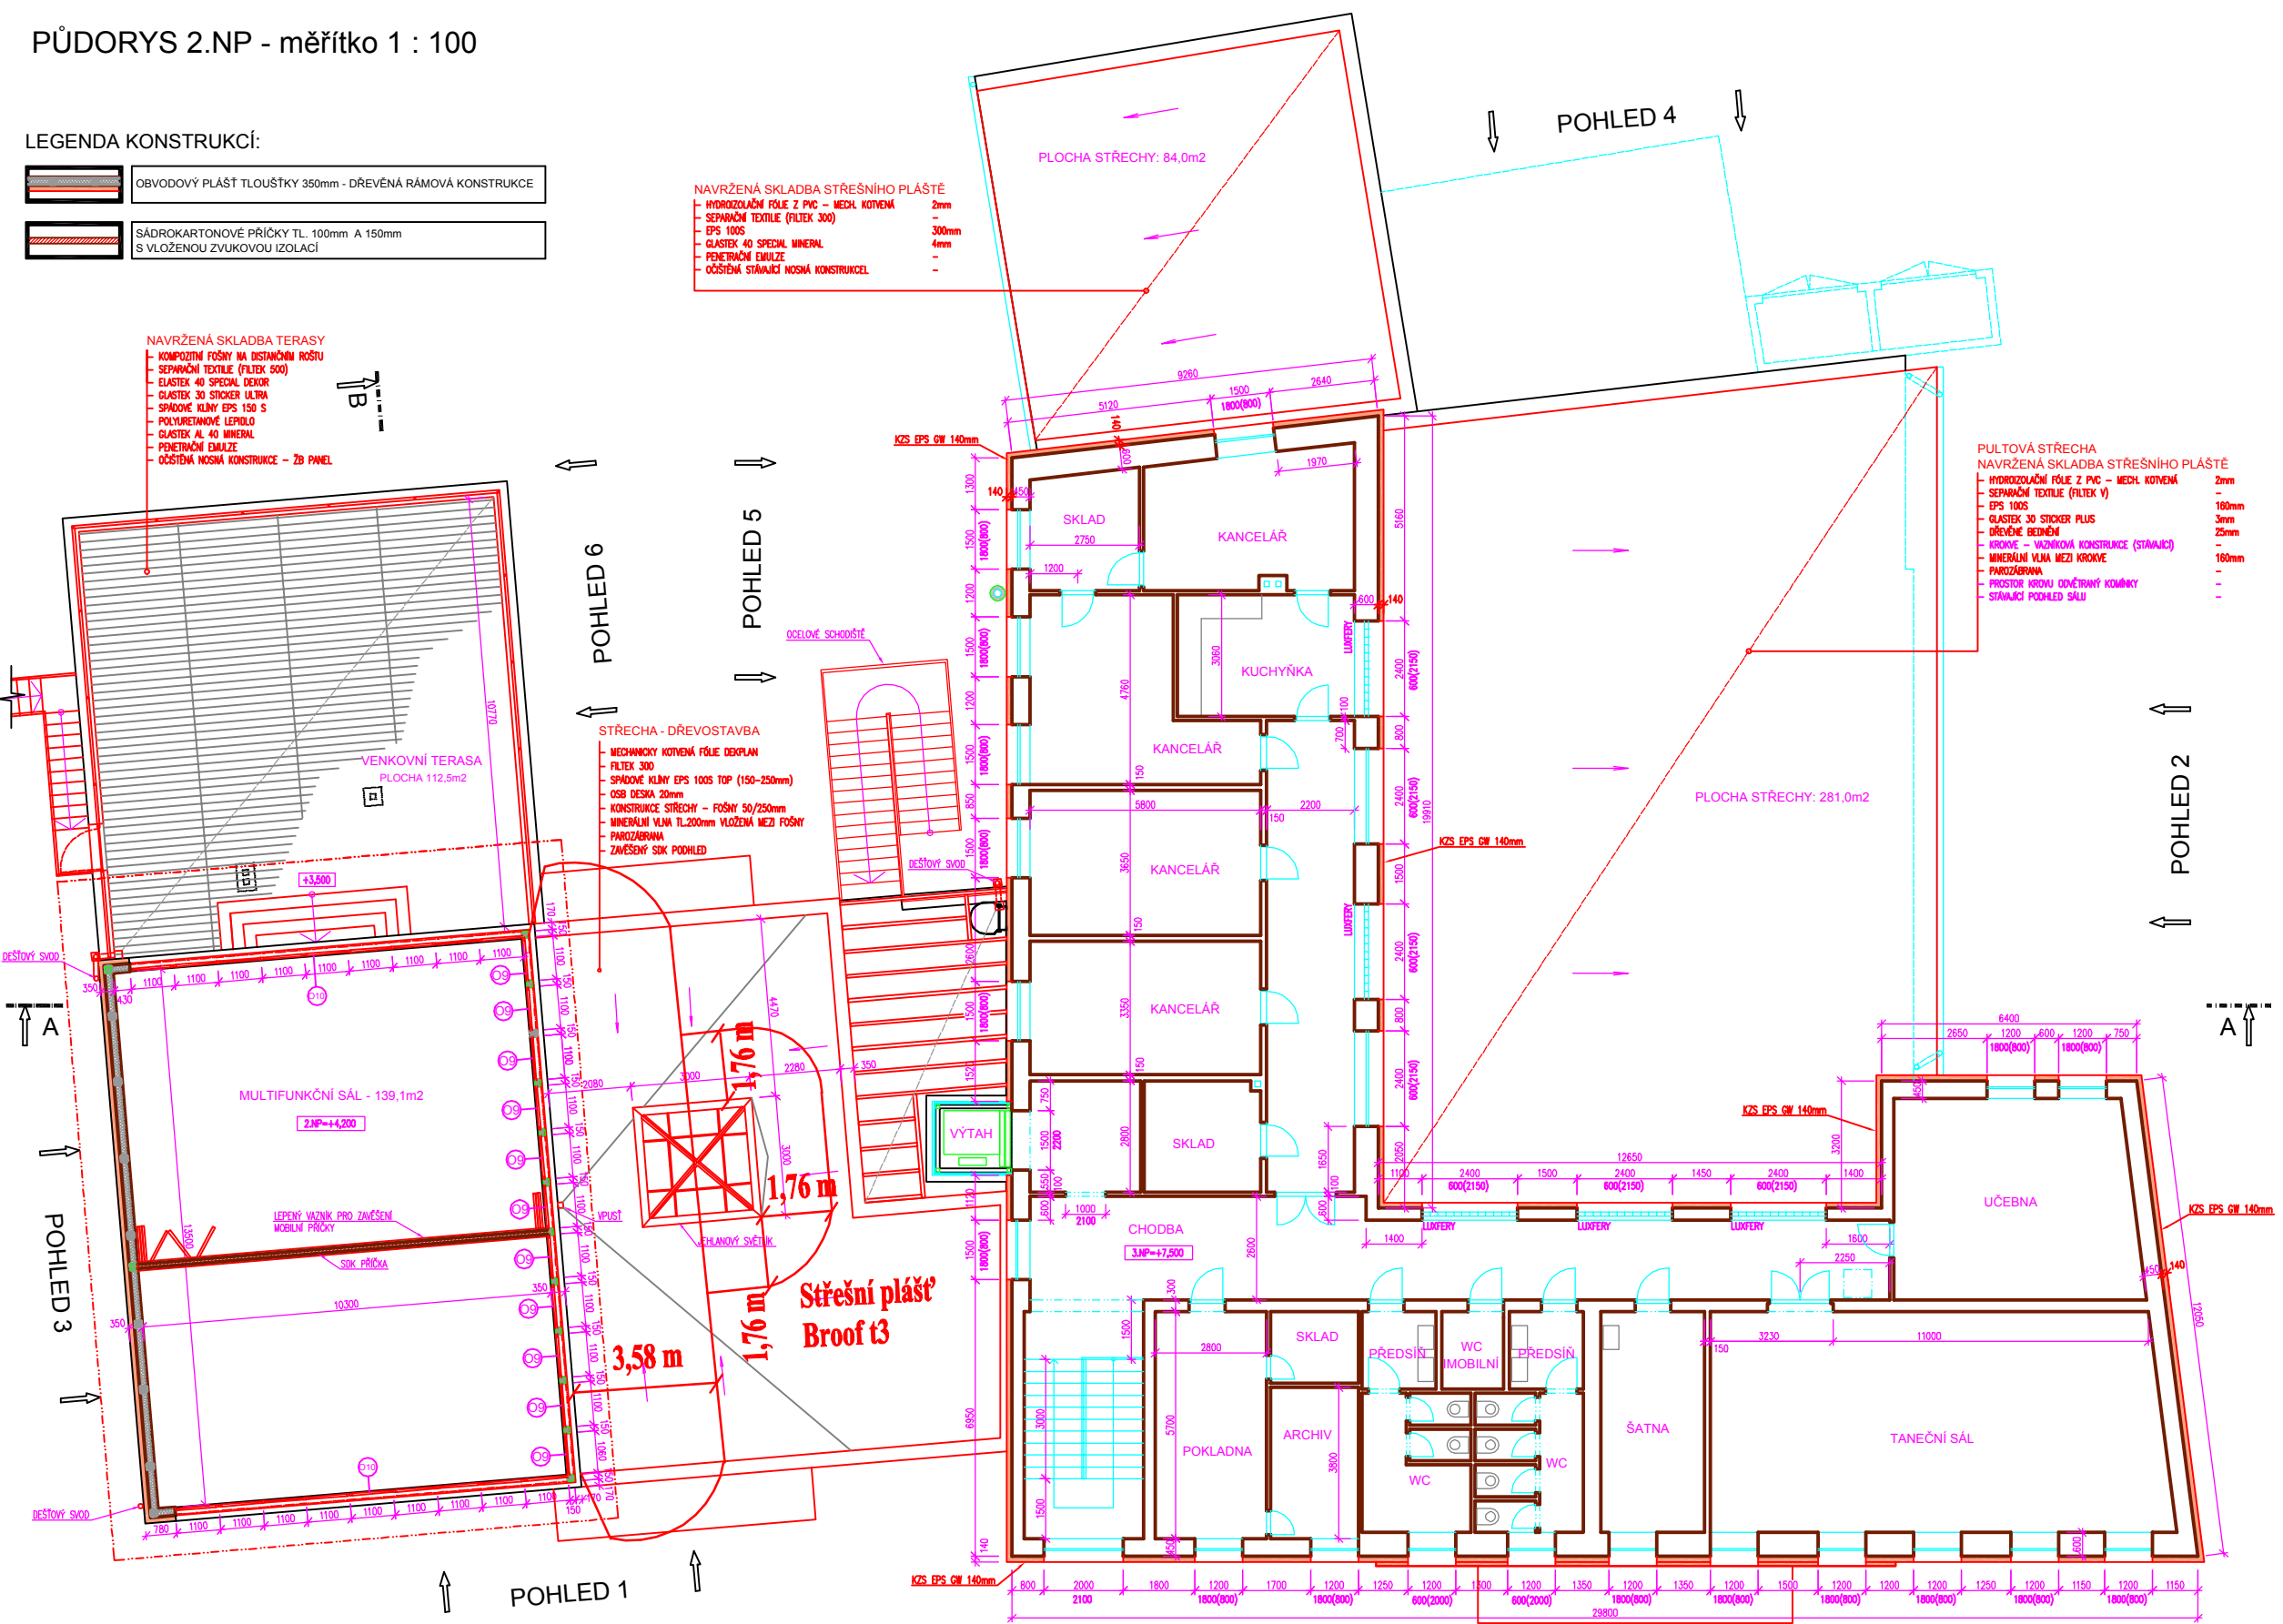

ZADAVATEL:	Středisko volného času Fokus, Nový Jičín K Nemocnici 23, 741 01 Nový Jičín	ARCHITRÁV s.r.o. projekční atelier Nerudova 28 Nový Jičín 741 01 tel. 556 / 70 50 70 e-mail: arch@applet.cz
ZAMĚŘIL:	Ing. arch. Ivo Domorák, Ing. arch. Oldřich Poul	
ZODP. PROJ.:	Ing. arch. Ivo Domorák	
KRESLIL:	Ing. arch. Oldřich Poul	
NÁZEV:	ZATEPLENÍ OBÁLKY BUDOVY A NÁSTAVBA OBJEKTU STŘEDISKA VOLNÉHO ČASU FOKUS K Nemocnici 23, Nový Jičín	
OBSAH:	PŮDORYS 3.NP	
DATUM:	LISTOPAD 2015	
ÚČEL:	DSP	
FORMÁT:	500x594mm	
MĚŘÍTKO:	VÝKRES ČÍSLO 1:100 D.1.1.b) 04	