



PŮDORYS 1.NP

půdorys měřítko 1 : 50

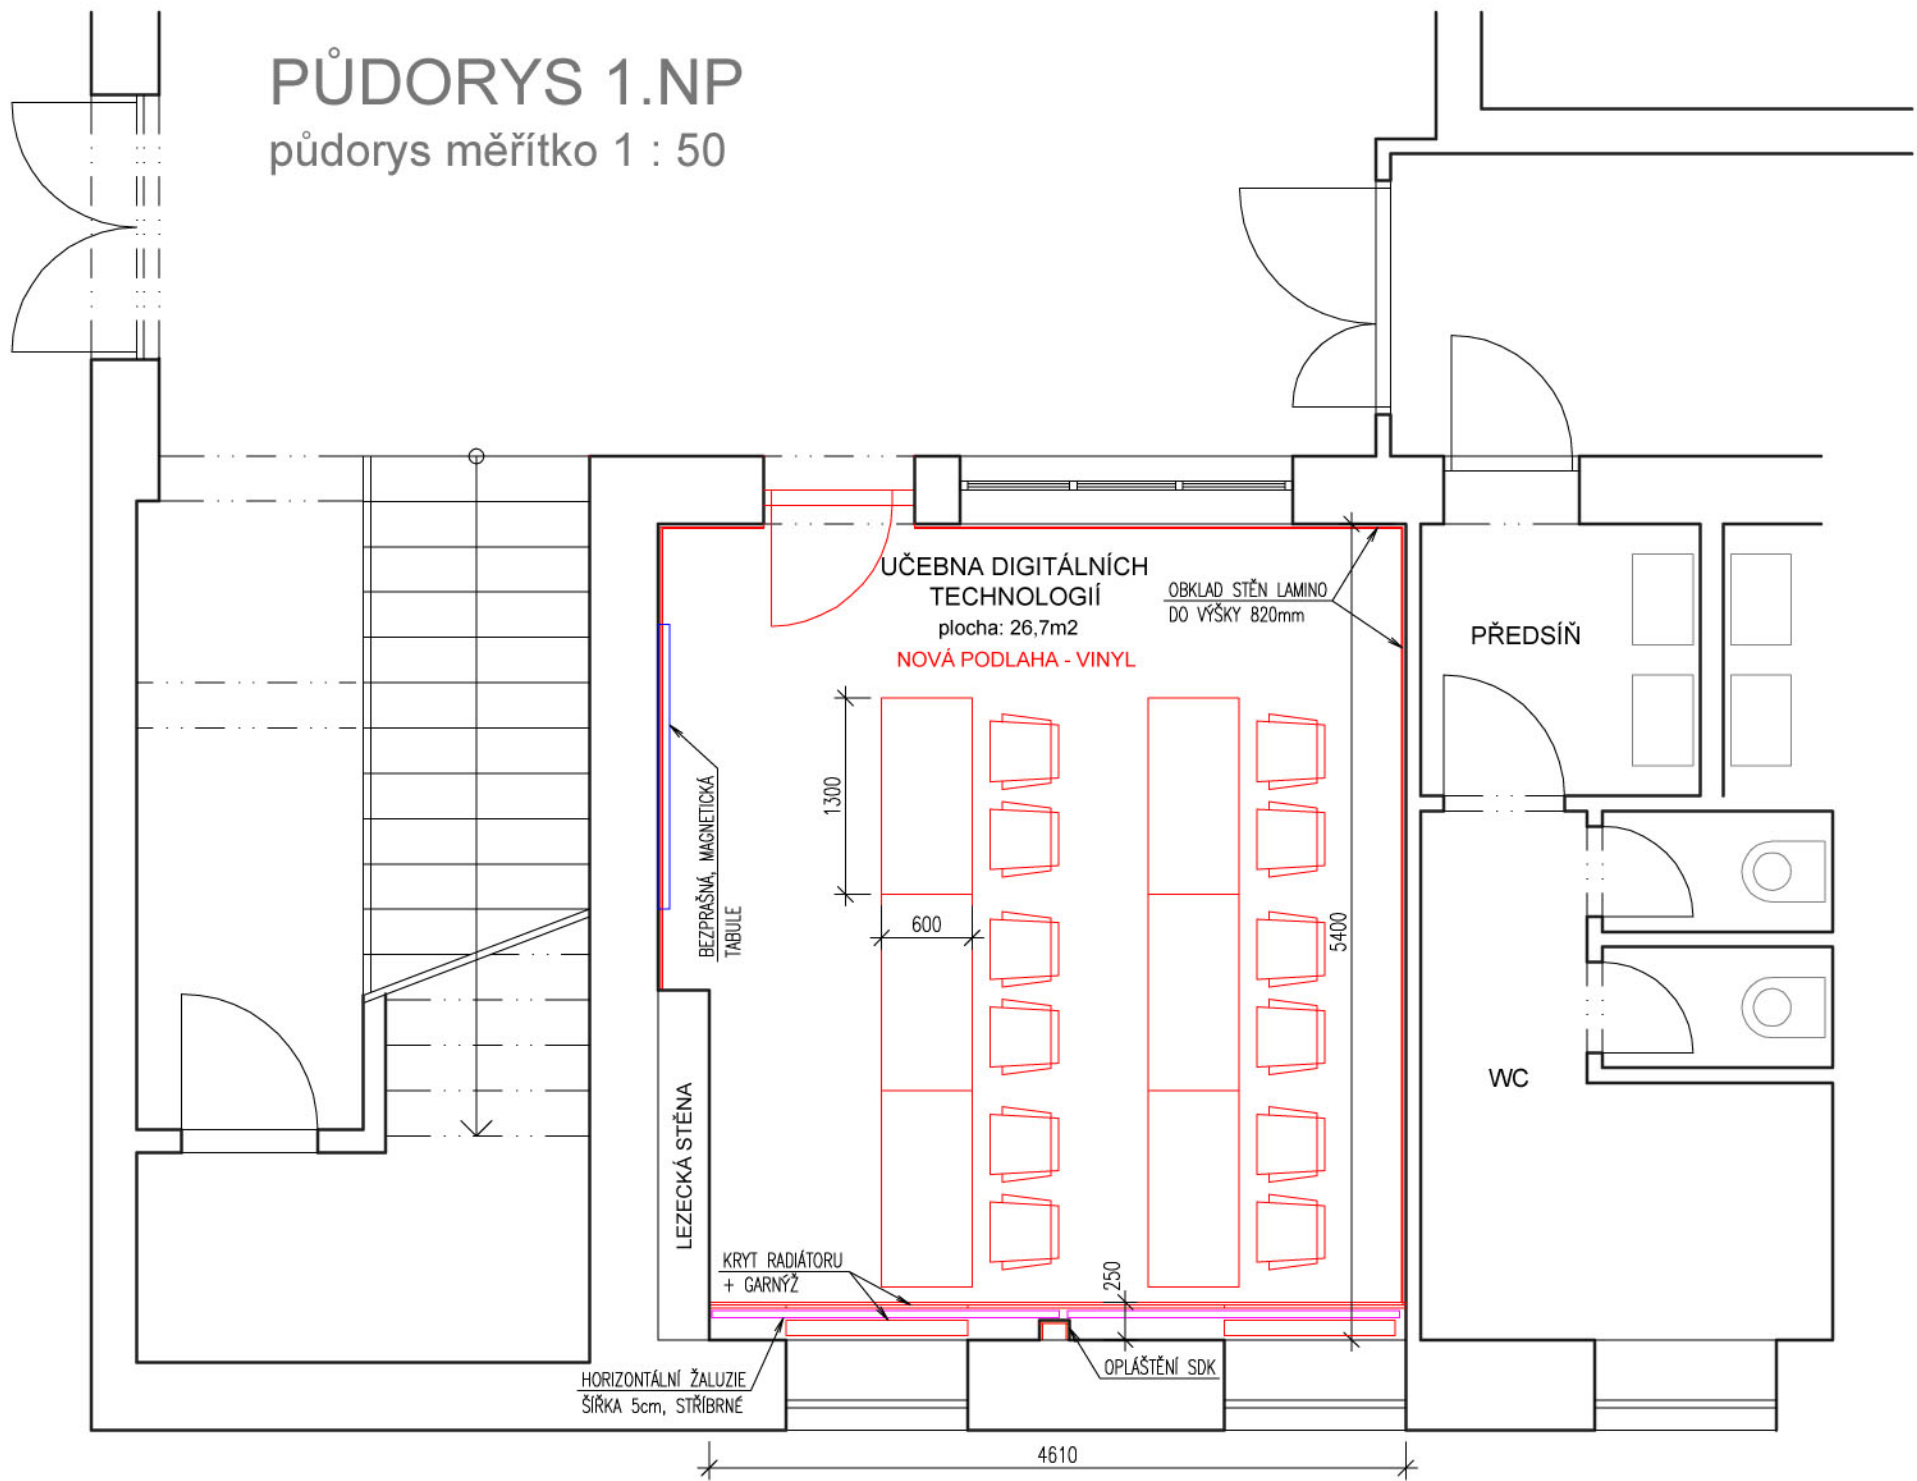


PODHLÉDY + OSVĚTLENÍ


půdorys měřítko 1 : 50

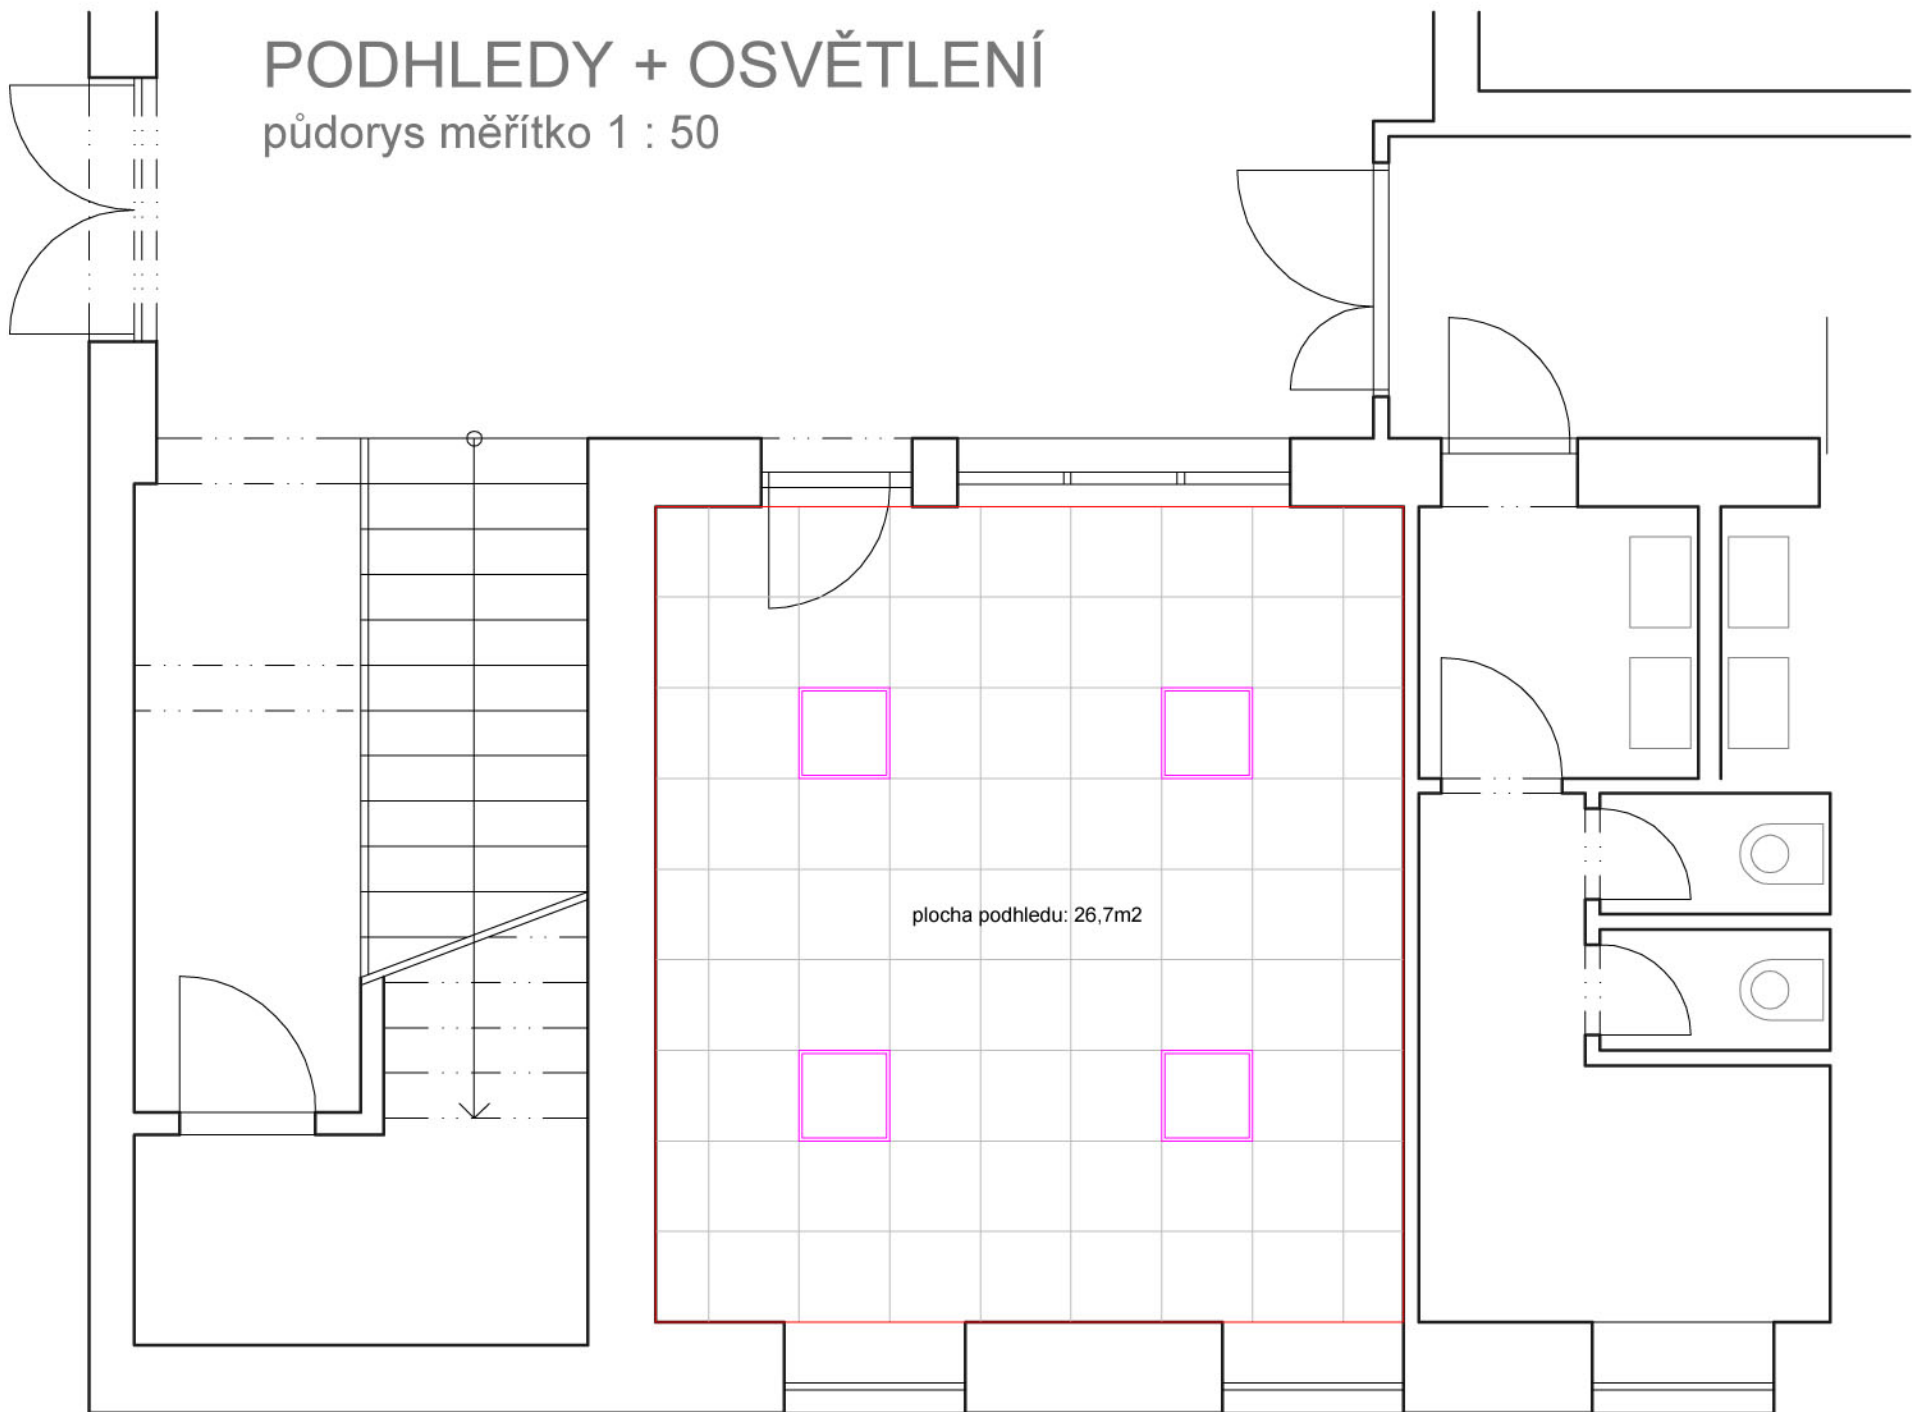


ŽIDLE - UČEBNA

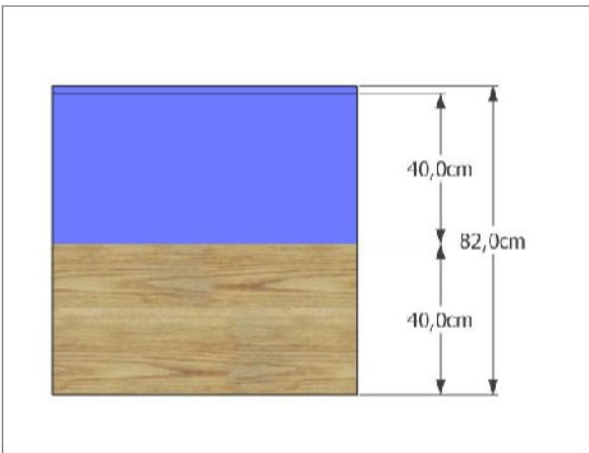

OBKLAD STĚN

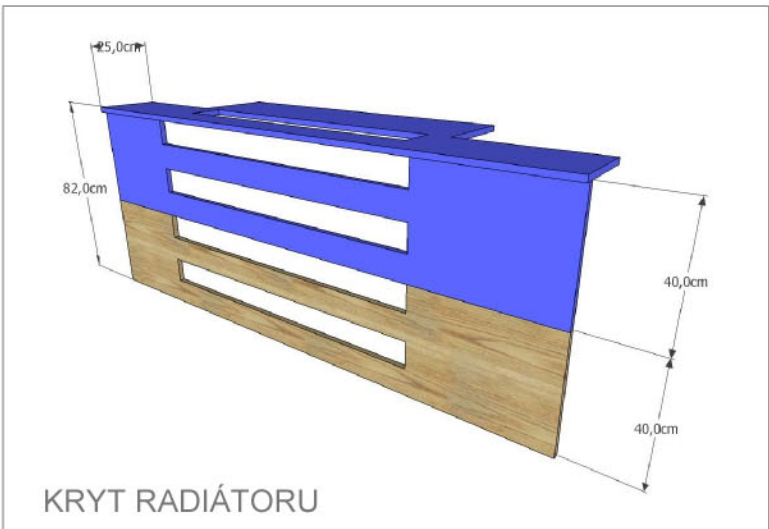



KRYT RADIÁTORU

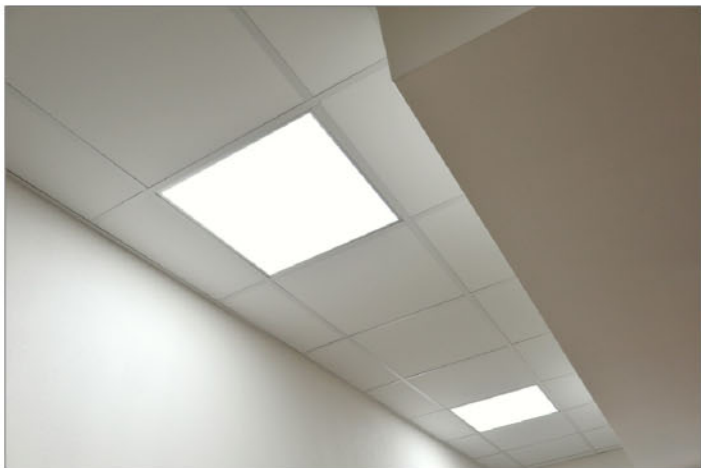

- bílý minerální rastrový podhled 60x60cm



- osvětlení: stropní LED panely 60x60cm

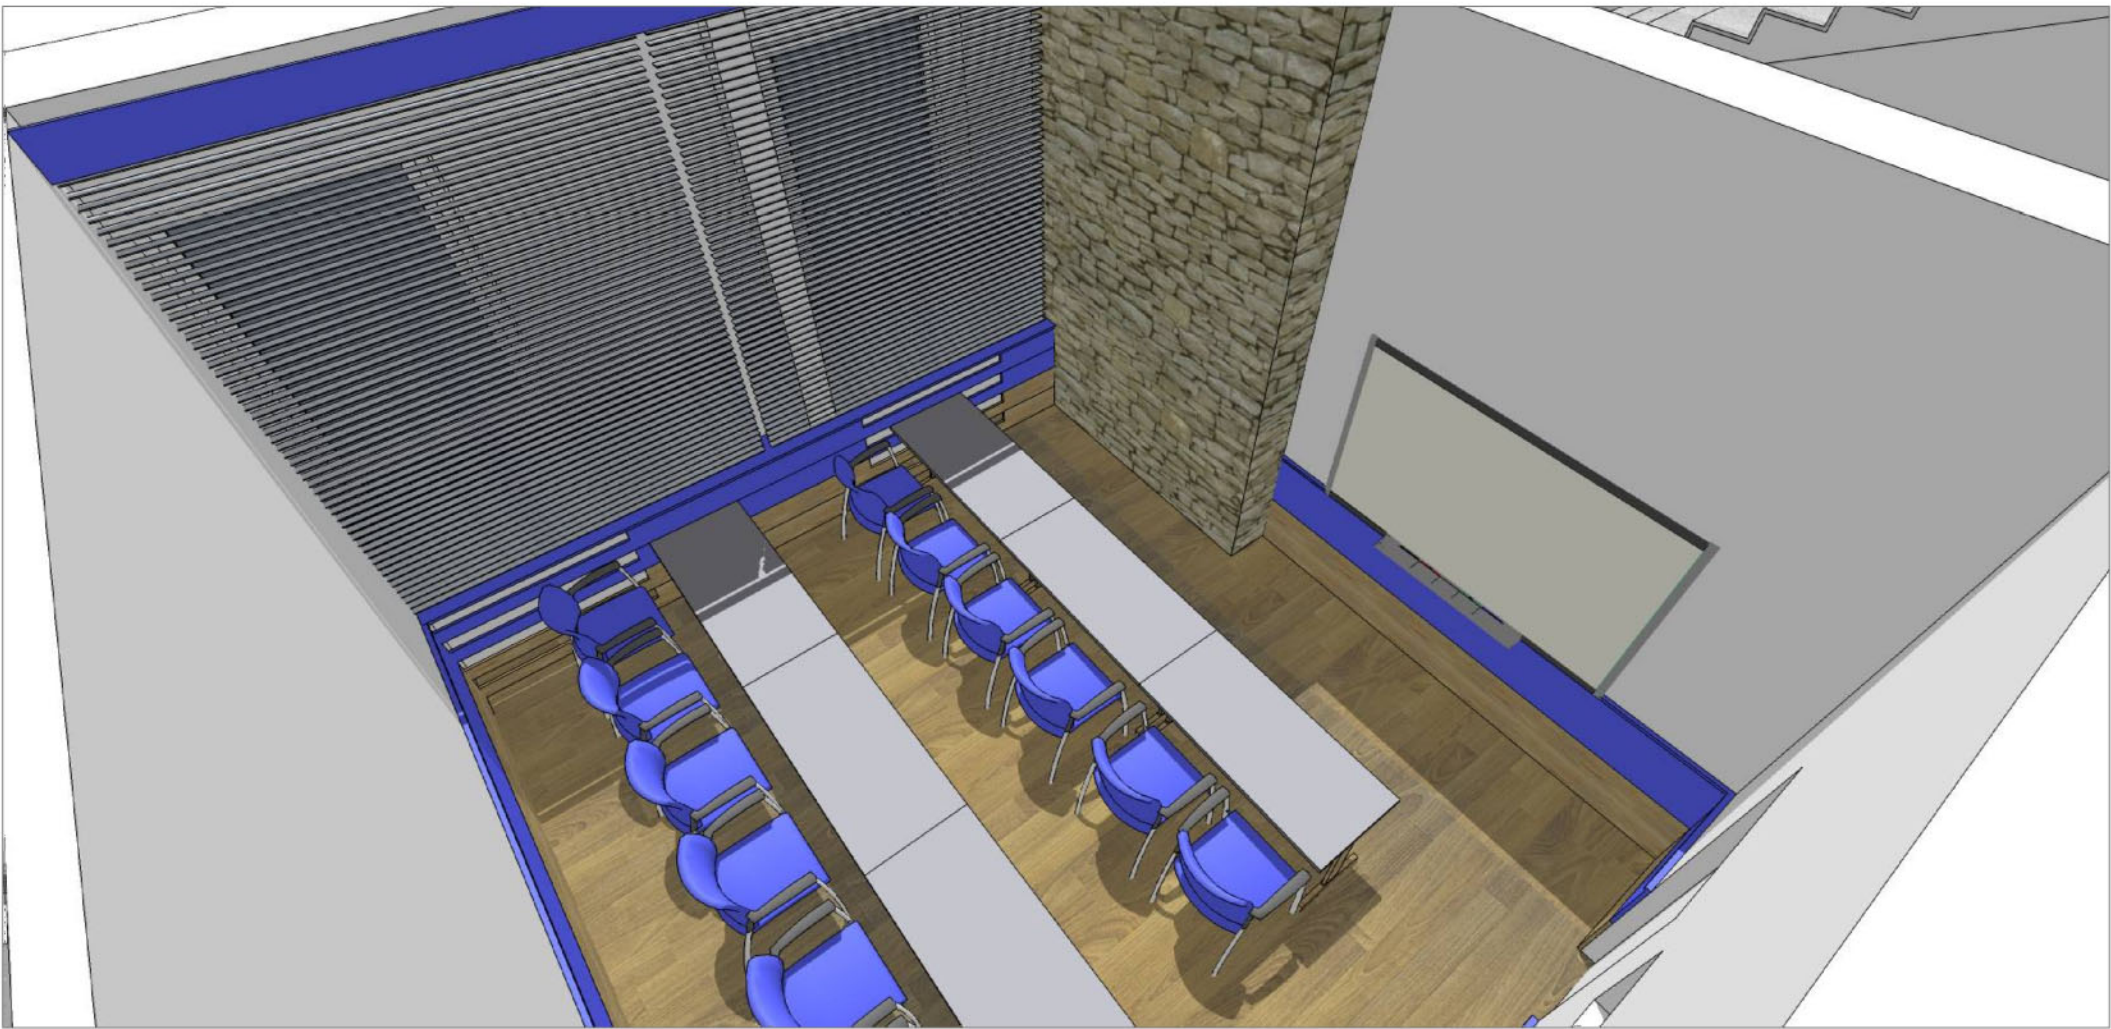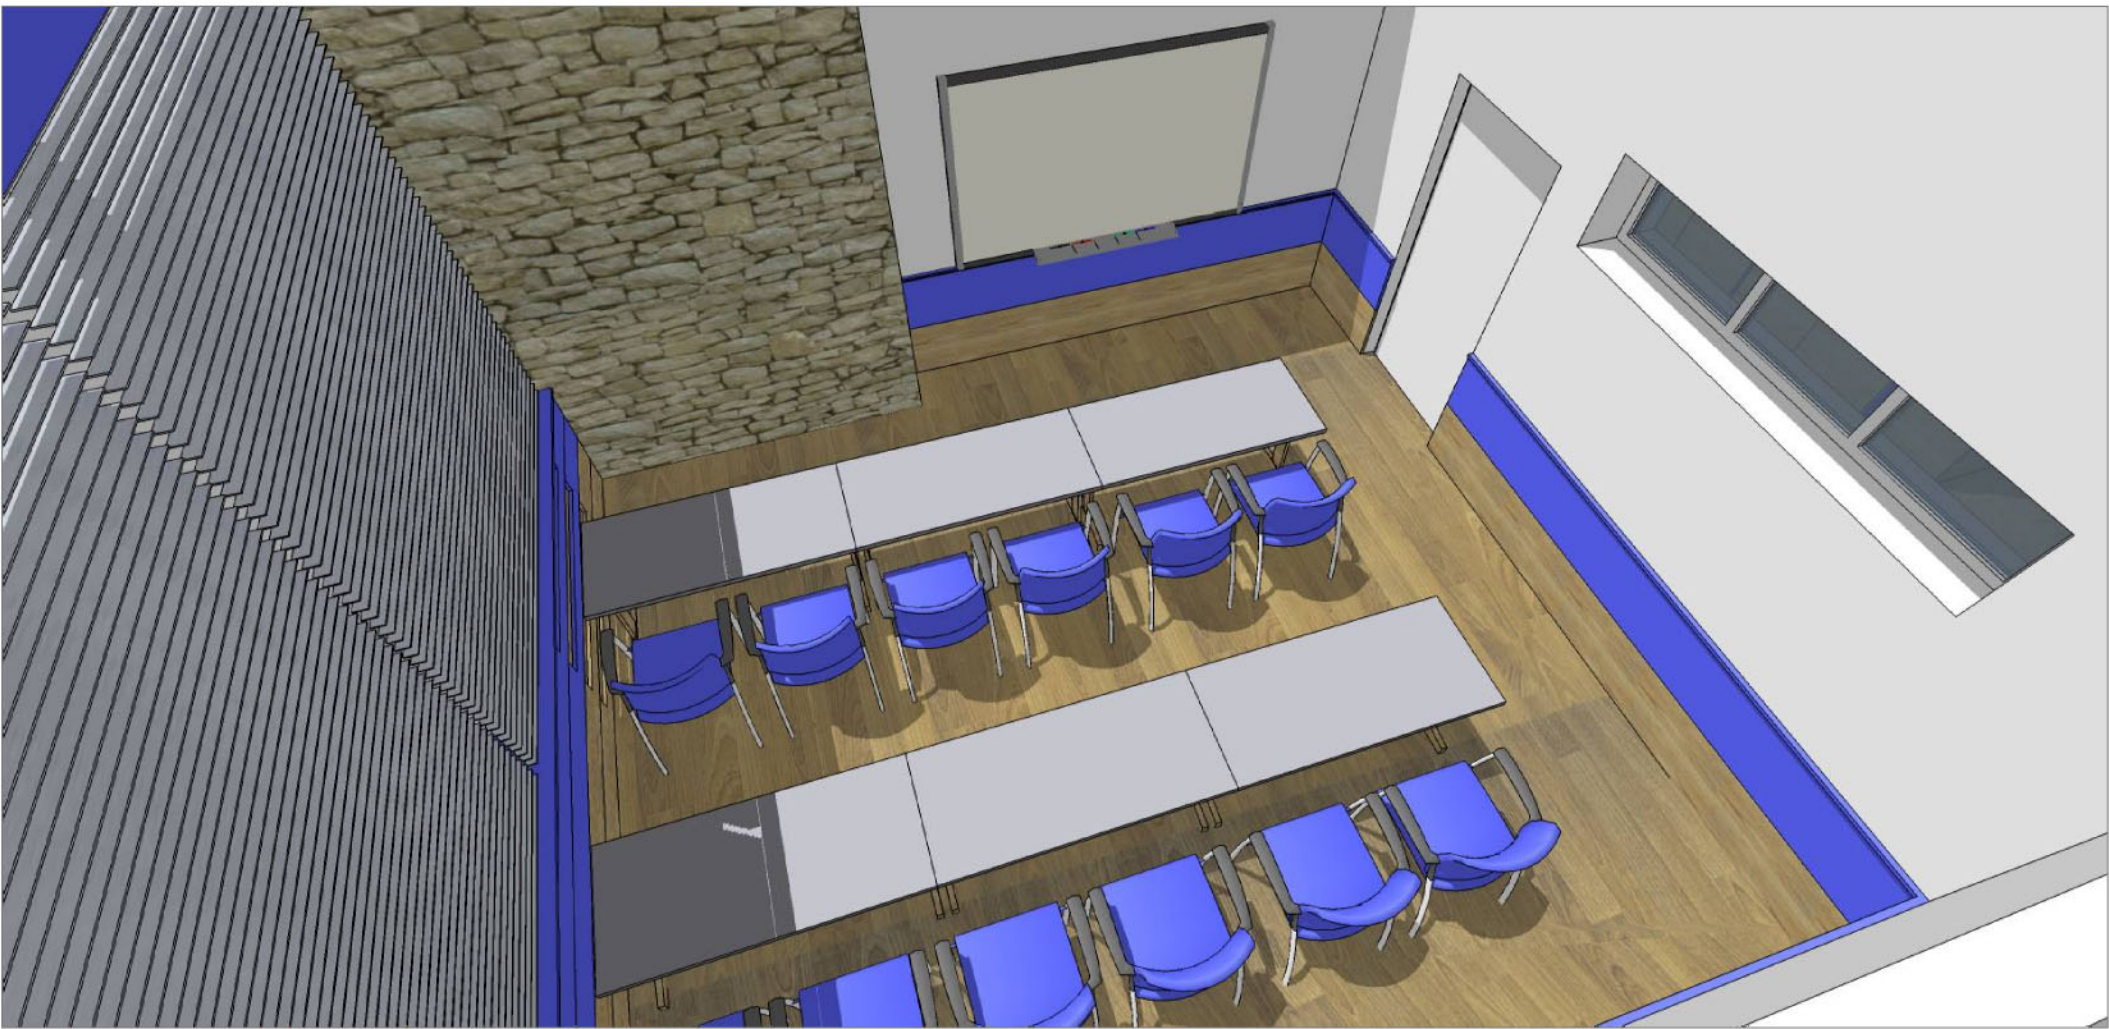

VIZUALIZACE NÁVRHU INTERIÉRU

ZADAVATEL:	Středisko volného času Fokus, Nový Jičín K Nemocnici 23, 741 01 Nový Jičín	ARCHITRÁV s.r.o. projekční ateliér Nerudova 28 Nový Jičín 741 01 tel. 556 / 70 50 70 e-mail: arch@applet.cz
ZAMĚŘIL:	Ing. arch. Ivo Domorák, Ing. arch. Oldřich Poul	
ZODP. PROJ.:	Ing. arch. Ivo Domorák	
KRESLIL:	Ing. arch. Oldřich Poul	
NÁZEV:	STAVEBNÍ ÚPRAVY A NÁSTAVBA OBJEKTU STŘEDISKA VOLNÉHO ČASU FOKUS K Nemocnici 23, Nový Jičín	
OBSAH:	UČEBNA DIGITÁLNÍCH TECHNOLOGIÍ	DATUM: LEDEN 2017
		ÚČEL: DSP
		FORMÁT: 600x594mm
		MĚŘITKO: 1:50
		VÝKRES ČÍSLO: D.1.1.b) 13