


PŮDORYS 2.NP

SO 01.01 – STAVEBNÍ ÚPRAVY OBJEKTU

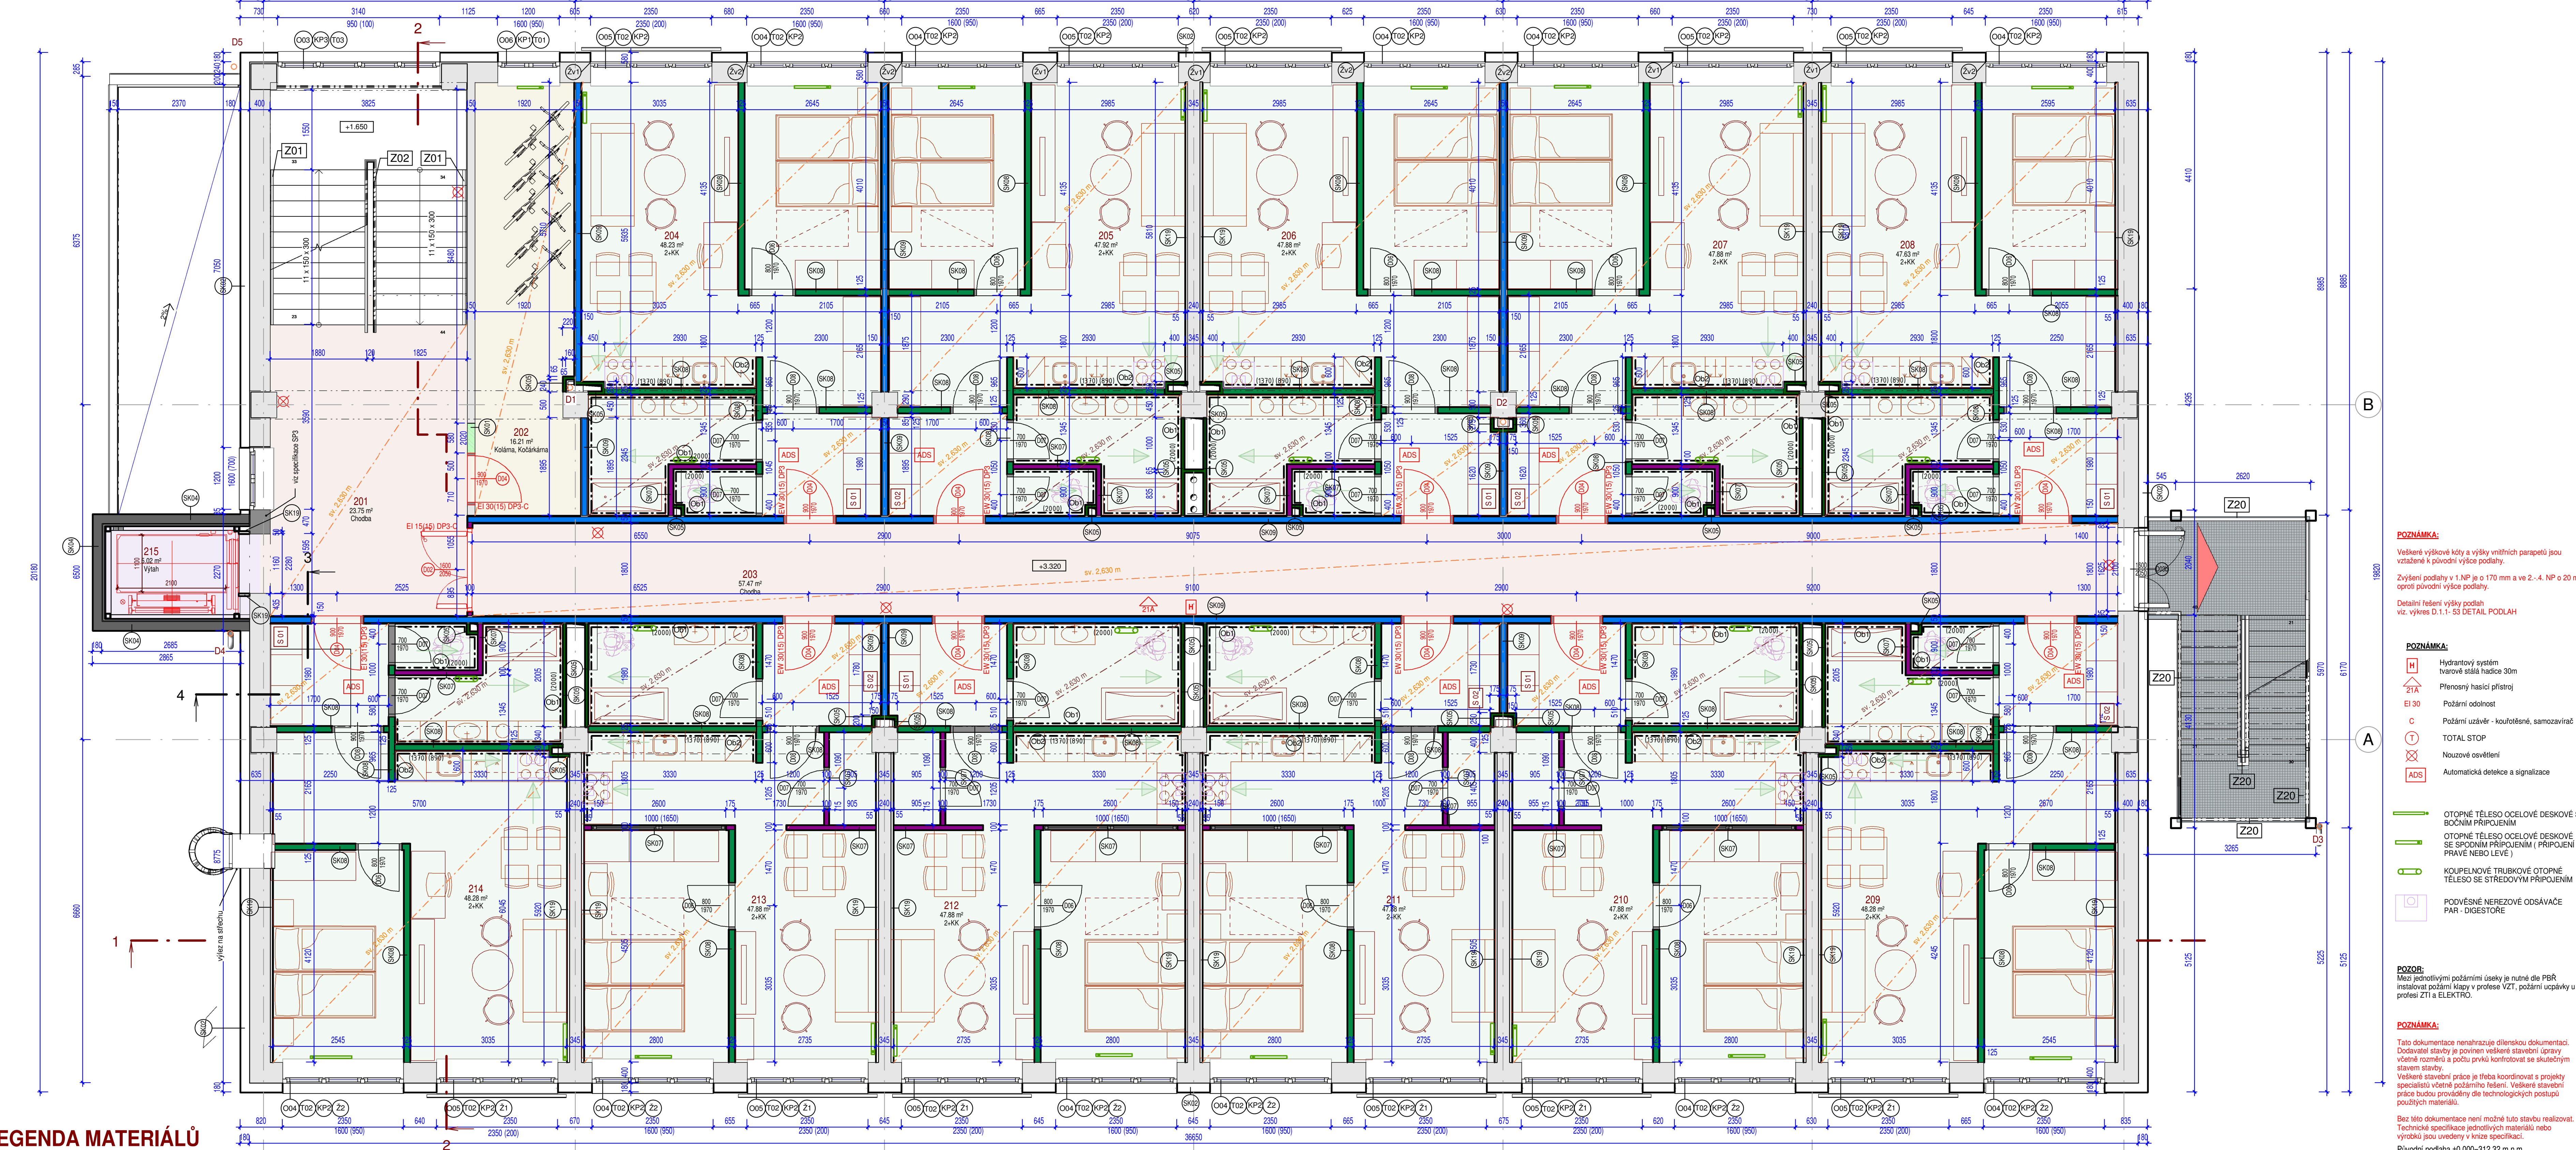

LEGENDA MATERIÁLŮ

- SK01 - Vnitřní stěna**

MN1 Minerální jednovrstvá omítka

TA1 Tvárnice z autoklavovaného porobetonu tl. 150 mm

MN1 Minerální jednovrstvá omítka
- SK02 - Fasádní systém (bílá omítka)**

FS1 Fasádní systém (bílá omítka)

 - Tenkovrstvá silikonová- pastovitá omítka bílé barvy- RAL 9010 zrnitost 1,5 mm
 - Minerální vata tl. 180 mm kotvena k podkladu systémovými hmoždinkami
 - (součinitel tepelné vodivosti λ=0,036 W/m·K)
- SK03 - KZS soklu**

NT1 Netkaná textilie

NF1 Novopá fólie

FS2 Fasádní systém (šedá omítka)

 - Tepelná izolace z EPS s minimální nasáklivostí tl. 180 mm
 - (součinitel tepelné vodivosti λ=0,034 W/m·K)
- SK04 - Opláštění výťahové šachty**

FS1 Fasádní systém (bílá omítka)

 - Tenkovrstvá silikonová- pastovitá omítka bílé barvy- RAL 9010 zrnitost 1,5 mm
 - Minerální vata tl. 180 mm kotvena k podkladu systémovými hmoždinkami
 - (součinitel tepelné vodivosti λ=0,036 W/m·K)
- CM Cementofibrová deska tl. 18 mm**

Nosný rošt profil L (zinek) standardní řešení dle fasádního systému
- SK05 - Jenopláštová SDK příčka tl. 62,5 mm**

SKD1 Jednoplášťová SDK příčka - opláštění instal. šacht

 - opláštění SDK protipožární impregnovaná deska tl.1x12,5mm s požární odolností EI 30 min
 - konstrukce z profilu R-CW, R-UW vyplněná kamennou minerální vatou tl. 40 mm
- SK06 - Jenopláštová SDK příčka tl. 75 mm**

SKD2 Jednoplášťová SDK příčka

 - opláštění SDK tl. 1x12,5 mm
 - konstrukce z profilu R-CW 50
 - opláštění SDK tl. 1x12,5 mm
 - bez požadavku na minerální izolaci
- SK07 - Jenopláštová SDK příčka tl. 100 mm**

SKD3 Jednoplášťová SDK příčka

 - opláštění SDK tl. 1x12,5 mm
 - konstrukce z profilu R-CW 75
 - opláštění SDK tl. 1x12,5 mm
 - vyplněná minerální izolací na bázi skelného vlákna tl. 50 mm
- SK08 - Jenopláštová SDK příčka tl. 125 mm**

SKD4 Jednoplášťová SDK příčka

 - opláštění SDK tl. 1x12,5 mm
 - konstrukce z profilu R-CW 100
 - opláštění SDK tl. 1x12,5 mm
 - vyplněná minerální izolací na bázi skelného vlákna tl. 50 mm
- SK26 - Fasádní systém (šedá omítka)**

FS1 Fasádní systém (šedá omítka)

 - Tenkovrstvá silikonová- pastovitá omítka šedé barvy- RAL 9016 zrnitost 1,5 mm
 - Minerální vata tl. 50 mm kotvena k podkladu systémovými hmoždinkami
 - (součinitel tepelné vodivosti λ=0,036 W/m·K)
- SK09 - Mezipokojová SDK příčka tl. 150 mm**

SKD5 Jednoplášťová SDK příčka

 - opláštění SDK modrá akustická protipožární deska tl. 1x12,5 mm
 - opláštění SDK modrá akustická protipožární deska tl. 1x12,5 mm
 - konstrukce z profilu R-CW 100
 - opláštění SDK modrá akustická protipožární deska tl. 1x12,5 mm
 - vyplněná minerální izolací na bázi skelného vlákna tl. 50 mm
 - s požární odolností EI 90 min
 - vzduchová neprůzvučnost 61 dB
- SK18 - KB tvárnice tl. 300 mm**

KB1 - KB tvárnice tl. 300 mm

 - KB tvárnice tl. 300 mm
- SK19 - Předsazená stěna tl. 52,5 mm**

SKD6 Jednoplášťová SDK příčka

 - opláštění SDK tl. 1x12,5 mm
 - konstrukce z profilu CD 6027
 - bez požadavku na minerální izolaci
- SK20 - Zateplení atiky**

FS1 Zateplení atiky

 - Minerální vata tl. 100 mm kotvena k podkladu systémovými hmoždinkami
 - (součinitel tepelné vodivosti λ=0,036 W/m·K)
- SK27 - KB tvárnice tl. 250 mm**

KB4 - KB tvárnice tl. 250 mm

 - KB tvárnice tl. 250 mm
- SK28 - Monolitická betonová stěna tl. 300 mm**

Beton C16/20 , Ocel B500 , krytí 25 mm

Poznámka

Povrchová úprava stěny

malba
aplikace ve dvou vrstvách
výšláška 268/2009 Sb.
úhel sklonu 6° až 35°- pro stavby určené veřejnosti dle BGR 181
bezpečnostní předpis DIN 51 130
I. kvalitní třída
podlaha pod dlažbou ošetřena hydroizolačním nátěrem
hydroizol. provedena v místn. jízdern, wc,
WC-koupelna, koupelna se sprch. lůžkem, čistící místnost
rozměr obkladu 800x200x10 mm (vodovod. orient.)
stěna pod ker. obkl. ošetřena hydroizolačním nátěrem PCI do výšky 2 m
protiskliznost R10
kroševý útlum hluiku vhodné pro stálé používání kolečkových židlí
I. kvalitní třída
barva: světlé šedá
požární odolnost: Bfl-s1

interiérová disperzní omývatelná barva
výšláška 268/2009 Sb.
úhel sklonu 6° až 35°- pro stavby určené veřejnosti dle BGR 181
bezpečnostní předpis DIN 51 130
I. kvalitní třída
podlaha pod dlažbou ošetřena hydroizolačním nátěrem
hydroizol. provedena v místn. jízdern, wc,
WC-koupelna, koupelna se sprch. lůžkem, čistící místnost
rozměr obkladu 800x200x10 mm (vodovod. orient.)
stěna pod ker. obkl. ošetřena hydroizolačním nátěrem PCI do výšky 2 m
protiskliznost R10
kroševý útlum hluiku vhodné pro stálé používání kolečkových židlí
I. kvalitní třída
barva: světlé šedá
požární odolnost: Bfl-s1

keramický obklad
není-li uvedeno jinak, keram. obklad po celém obvodu
glazované keramické obklady s matným povrchem,
povrch hladký, matný, světlé šedá
rozměr obkladu 800x200x10 mm (vodovod. orient.)
stěna pod ker. obkl. ošetřena hydroizolačním nátěrem PCI do výšky 2 m
protiskliznost R10
kroševý útlum hluiku vhodné pro stálé používání kolečkových židlí
I. kvalitní třída
barva: světlé šedá
požární odolnost: Bfl-s1

Povrchová úprava podlahy

keramická dlažba P01
určená pro vysoké mechanické namáhání a obrus
glazované keramické obklady s matným povrchem,
povrch hladký, matný, světlé šedá
rozměr obkladu 800x200x10 mm (vodovod. orient.)
stěna pod ker. obkl. ošetřena hydroizolačním nátěrem PCI do výšky 2 m
protiskliznost R10
kroševý útlum hluiku vhodné pro stálé používání kolečkových židlí
I. kvalitní třída
barva: světlé šedá
požární odolnost: Bfl-s1

Povrchová úprava stropu

malba
aplikace ve dvou vrstvách
výšláška 268/2009 Sb.
úhel sklonu 6° až 35°- pro stavby určené veřejnosti dle BGR 181
bezpečnostní předpis DIN 51 130
I. kvalitní třída
podlaha pod dlažbou ošetřena hydroizolačním nátěrem
hydroizol. provedena v místn. jízdern, wc,
WC-koupelna, koupelna se sprch. lůžkem, čistící místnost
rozměr obkladu 800x200x10 mm (vodovod. orient.)
stěna pod ker. obkl. ošetřena hydroizolačním nátěrem PCI do výšky 2 m
protiskliznost R10
kroševý útlum hluiku vhodné pro stálé používání kolečkových židlí
I. kvalitní třída
barva: světlé šedá
požární odolnost: Bfl-s1

LEGENDA ÚČELU PLOCH

- 2+KK
- Komunikační prostory
- SPOLEČNÉ PROSTORY
- Strojovny, kotelna
- Technické zázemí

T01

KP01

Ž1

Zv1

Z01

Legenda místnosti 2.NP

Číslo	Název	Plocha	Úprava podlahy	Úprava stropu	Úprava stěny	Typ Podlahy	Poznámka
201	Chodba	23,7 m²	Keram. dlažba	Minerální podhled	Omítka, malba	P01	Keram. sokl v. 10 cm, omývatelný nátěr do výšky 2m
202	Kolárna, Kočárkárna	16,2 m²	Keram. dlažba	Minerální podhled	Omítka, malba	P01	Keram. sokl v. 10 cm, omývatelný nátěr do výšky 2m
203	Chodba	57,5 m²	Keram. dlažba	Minerální podhled	Omítka, malba	P01	Keram. sokl v. 10 cm, omývatelný nátěr do výšky 2m
204	2+KK	49,2 m²	Keram. dlažba, PVC	Minerální podhled	Omítka, malba	P01 P02	Soklová láta PVC, Keram obklad v 2 m, ukončovací láta PVC
205	2+KK	47,9 m²	Keram. dlažba, PVC	Minerální podhled	Omítka, malba	P01 P02	Soklová láta PVC, Keram obklad v 2 m, ukončovací láta PVC
206	2+KK	47,9 m²	Keram. dlažba, PVC	Minerální podhled	Omítka, malba	P01 P02	Soklová láta PVC, Keram obklad v 2 m, ukončovací láta PVC
207	2+KK	47,9 m²	Keram. dlažba, PVC	Minerální podhled	Omítka, malba	P01 P02	Soklová láta PVC, Keram obklad v 2 m, ukončovací láta PVC
208	2+KK	47,9 m²	Keram. dlažba, PVC	Minerální podhled	Omítka, malba	P01 P02	Soklová láta PVC, Keram obklad v 2 m, ukončovací láta PVC
209	2+KK	47,9 m²	Keram. dlažba, PVC	Minerální podhled	Omítka, malba	P01 P02	Soklová láta PVC, Keram obklad v 2 m, ukončovací láta PVC
210	2+KK	47,9 m²	Keram. dlažba, PVC	Minerální podhled	Omítka, malba	P01 P02	Soklová láta PVC, Keram obklad v 2 m, ukončovací láta PVC
211	2+KK	47,9 m²	Keram. dlažba, PVC	Minerální podhled	Omítka, malba	P01 P02	Soklová láta PVC, Keram obklad v 2 m, ukončovací láta PVC
212	2+KK	47,9 m²	Keram. dlažba, PVC	Minerální podhled	Omítka, malba	P01 P02	Soklová láta PVC, Keram obklad v 2 m, ukončovací láta PVC
213	2+KK	47,9 m²	Keram. dlažba, PVC	Minerální podhled	Omítka, malba	P01 P02	Soklová láta PVC, Keram obklad v 2 m, ukončovací láta PVC
214	2+KK	47,9 m²	Keram. dlažba, PVC	Minerální podhled	Omítka, malba	P01 P02	Soklová láta PVC, Keram obklad v 2 m, ukončovací láta PVC
215	Výťah	5,0 m²	5,0 m²				
Celkový součet:		630,1 m²					

POZNÁMKA:

Všecké výškové kóty a výšky vnitřních parapetů jsou
vztahované k původní výšce podlahy.
Zvýšení podlahy v 1.NP je o 170 mm a ve 2.-4. NP o 20 mm
oproti původní výšce podlahy.

Detailní řešení výšky podlahy
viz. výkres D.1.1- S3 DETAIL PODLAH

POZNÁMKA:

- H Hydrantový systém
břevnová síťka nadce 30m
- 21A Pletený hasicí přístroj
- EI 30 Požární odolnost
- C Požární uzavír - kouřové, samozavírací
- TOTAL STOP
- Nové osvětlení
- ADS Automatická detekce a signalizace

OTOPNÉ TĚLESO OCELOVÉ DESKOVÉ S
BOČNÍM PŘIPOJENÍM

OTOPNÉ TĚLESO OCELOVÉ DESKOVÉ
SE SPODNÍM PŘIPOJENÍM (PŘIPOJENÍ
PRAVÉ NEBO LEVÉ)

KOUPELNOVÉ TRUBKOVÉ OTOPNÉ
TĚLESO SE STŘEDOVÝM PŘIPOJENÍM

PODVÝŠNÉ NEREZOVÉ OSOVSÁVACÍ
PAR - DIGESTOŘE

POZOR:

Mezi jednotlivými požárními úseky je nutné dle PBR
instalovat požární klapy v profese VZT, požární upáčky u
protezi Ž1 a ELEKTRO.

POZNÁMKA:

Tato dokumentace nenahrazuje dílenskou dokumentaci.
Dodavatel stavby je povinen všechny stavební úpravy
včetně rozměrů a počtu prvků kontrolovat se skutečným
stavem stavby.

Všechny stavební práce je třeba koordinovat s projekty
speciální vnitřní požárního řešení. Všechny stavební
práce budou prováděny dle technologických postupů
použitých materiálů.

Bez této dokumentace není možné tuto stavbu realizovat.
Technické specifikace ocelových deskových
výrobků jsou uvedeny v technické specifikaci.

Původní podlaha ±0,000-312,32 m.n.m.
Nová 1.NP ±0,170 = 312,59 m.n.m.

profese: D.1.1 Architektonicko-stavební řešení

Projektant profese: MR Design CZ, s.r.o.

zodp. projektant: Ing. Roman Diehl

vypracoval: Ing. Roman Diehl

Ing. arch. Leonora Han

OBJEDNATEL: MR Design CZ, s.r.o.

Město Nový Jičín

Našeří SPB 457/30

708 00 Ostrava Poruba

tel.: 605 258 711

STUPEŇ PD: Dokumentace pro provedení stavby

NAZEV VÝKRESU: PŮDORYS 2.NP - 4.NP

DATUM: 10/2020

MĚŘÍTKO: 1:50

Č. VÝKRESU: D1.1-21