


STÁVAJÍCÍ STAV

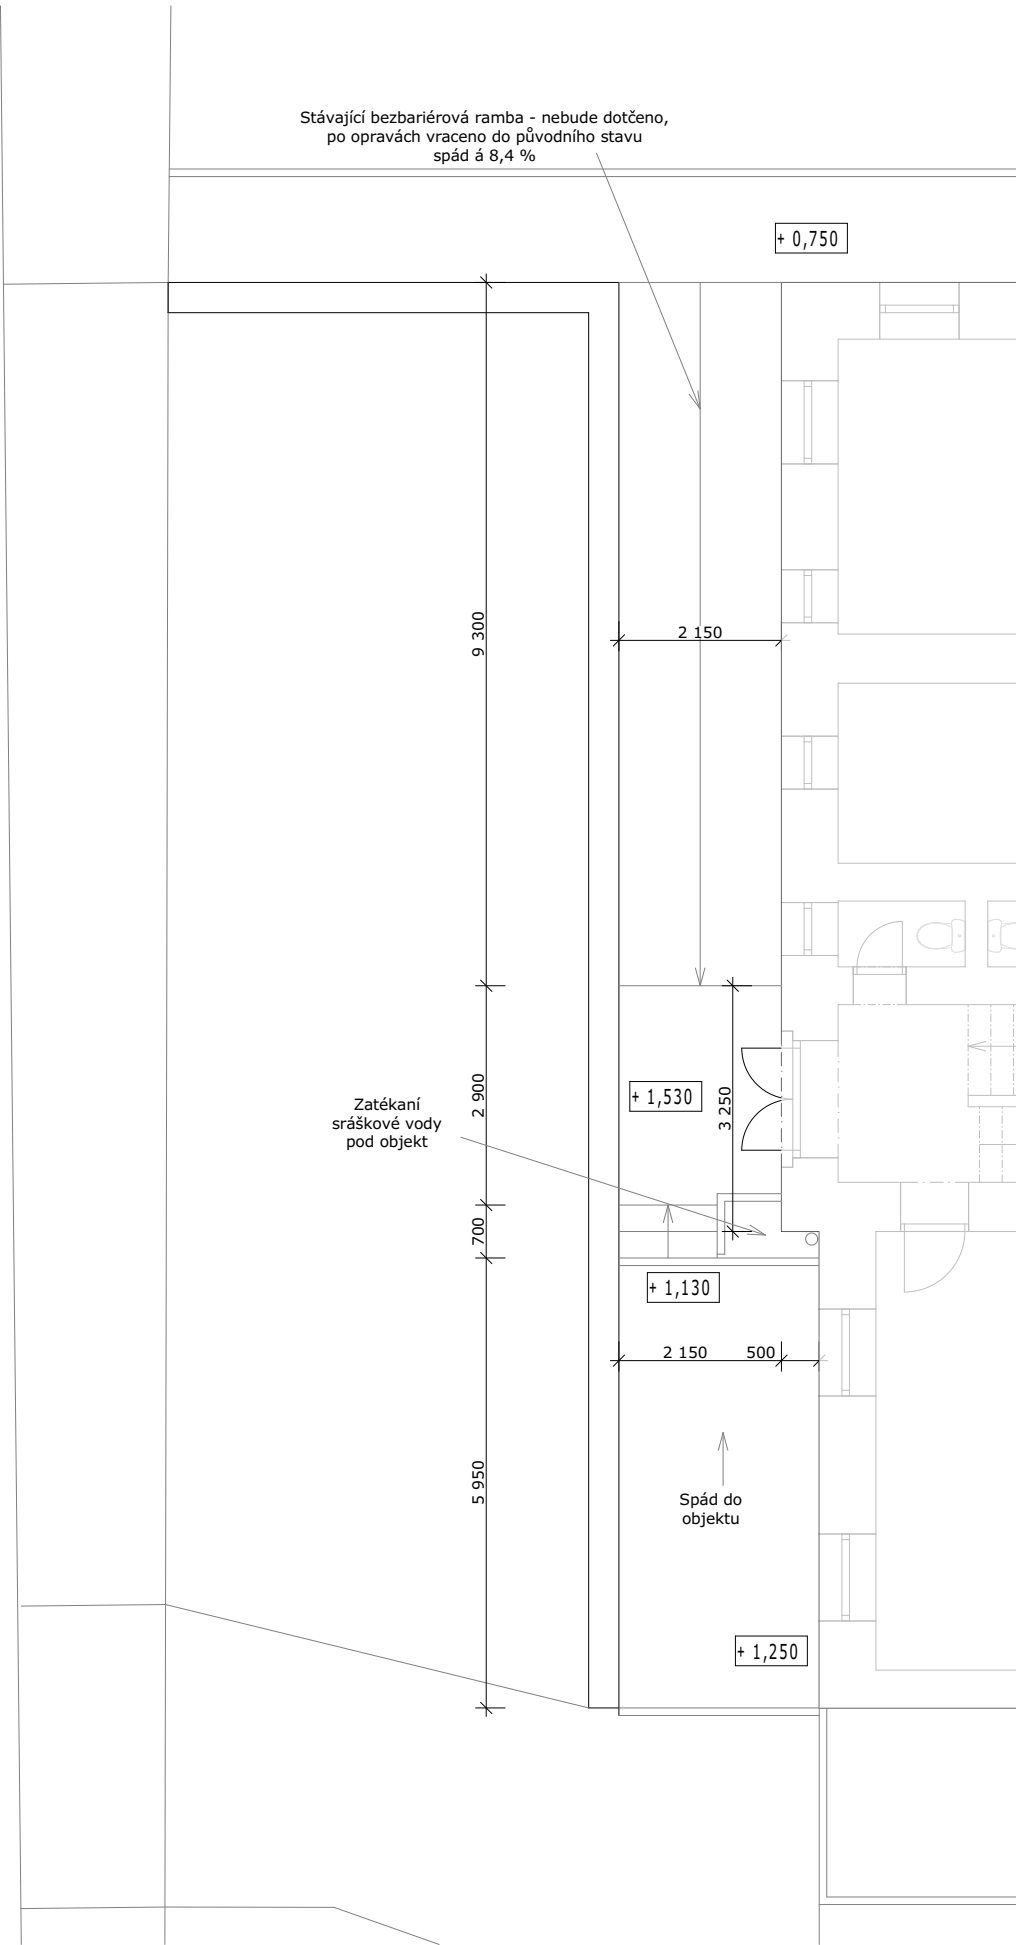

SOUČÁST ETAPY 2

NOVÝ STAV



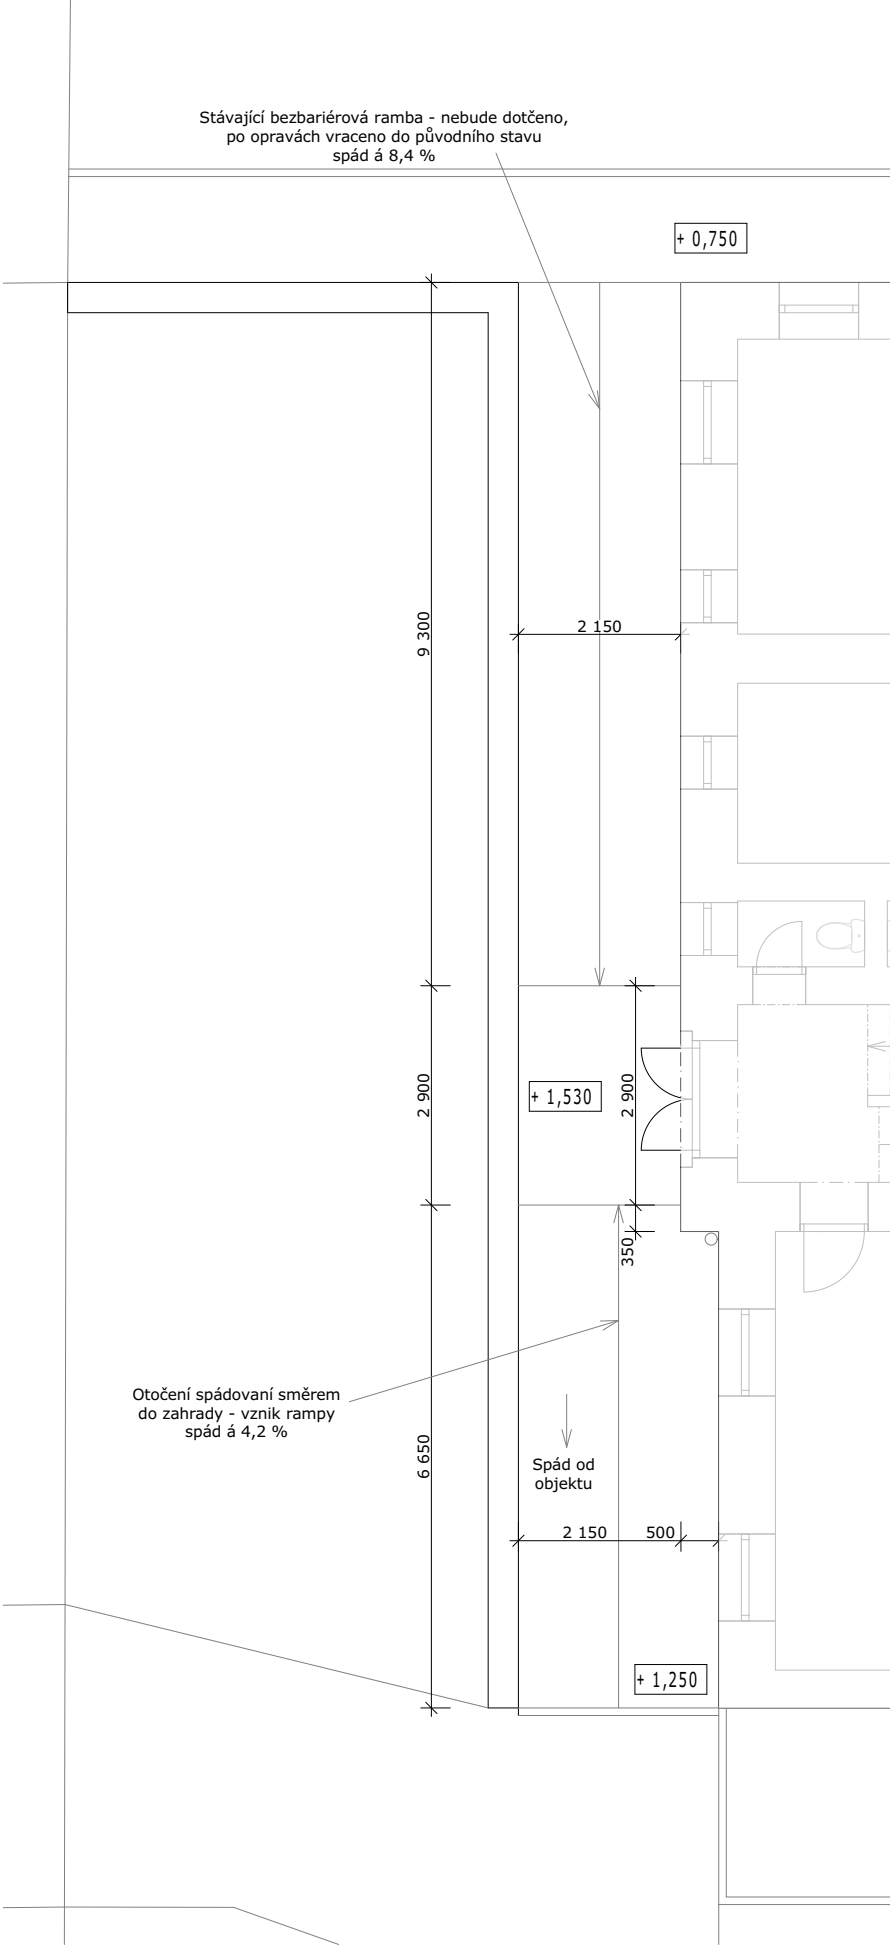


SCHÉMA SITUACE A ETAP

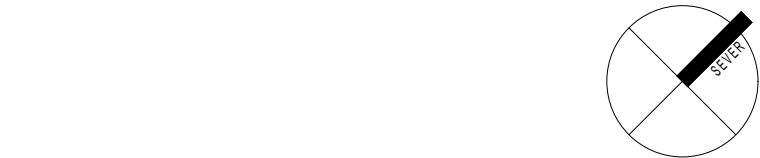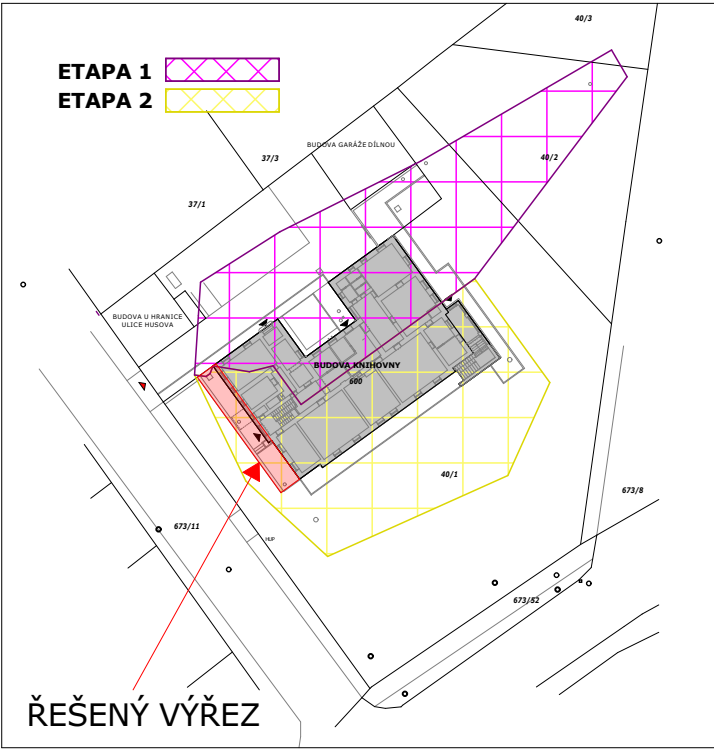

ING.VÁCLAV TOŠKA Zahradní 455, Šenov u Nového Jičína tel. 776 393 449 www.abin.cz e-mail.vaclavtoska@abin.cz		
STAVBA Sanace a stavební úpravy knihovny v Novém Jičíně		
MÍSTO STAVBY Husova 1151/2, Nový Jičín	KATASTRALNÍ ÚZEMÍ Nový Jičín-Horní Předměstí	ČÍSLO PARCELY 600, 40/1, 40/2
KOORDINÁTOR PROJEKTU Ing.Toška Václav	VYPRACOVAL Ing.Toška Václav	ZODPOVĚDNÝ PROJEKTANT Ing. Pekarčík Jiří
INVESTOR Městské kulturní středisko Nový Jičín, příspěvková organizace Masarykovo náměstí 32/20, 74101 Nový Jičín		
STUPEŇ DOKUMENTACE DPS Dokumentace pro provádění stavby		
NÁZEV VÝKRESU Půdorys rampy - zpevněná plocha		KOPIE
ČÍSLO ZAKÁZKY FORMAT / POČET A4 DATUM	- 2 4/2021	MĚŘÍTKO 1:100 ČÍSLO VÝKRESU 19