




PŮDORYS

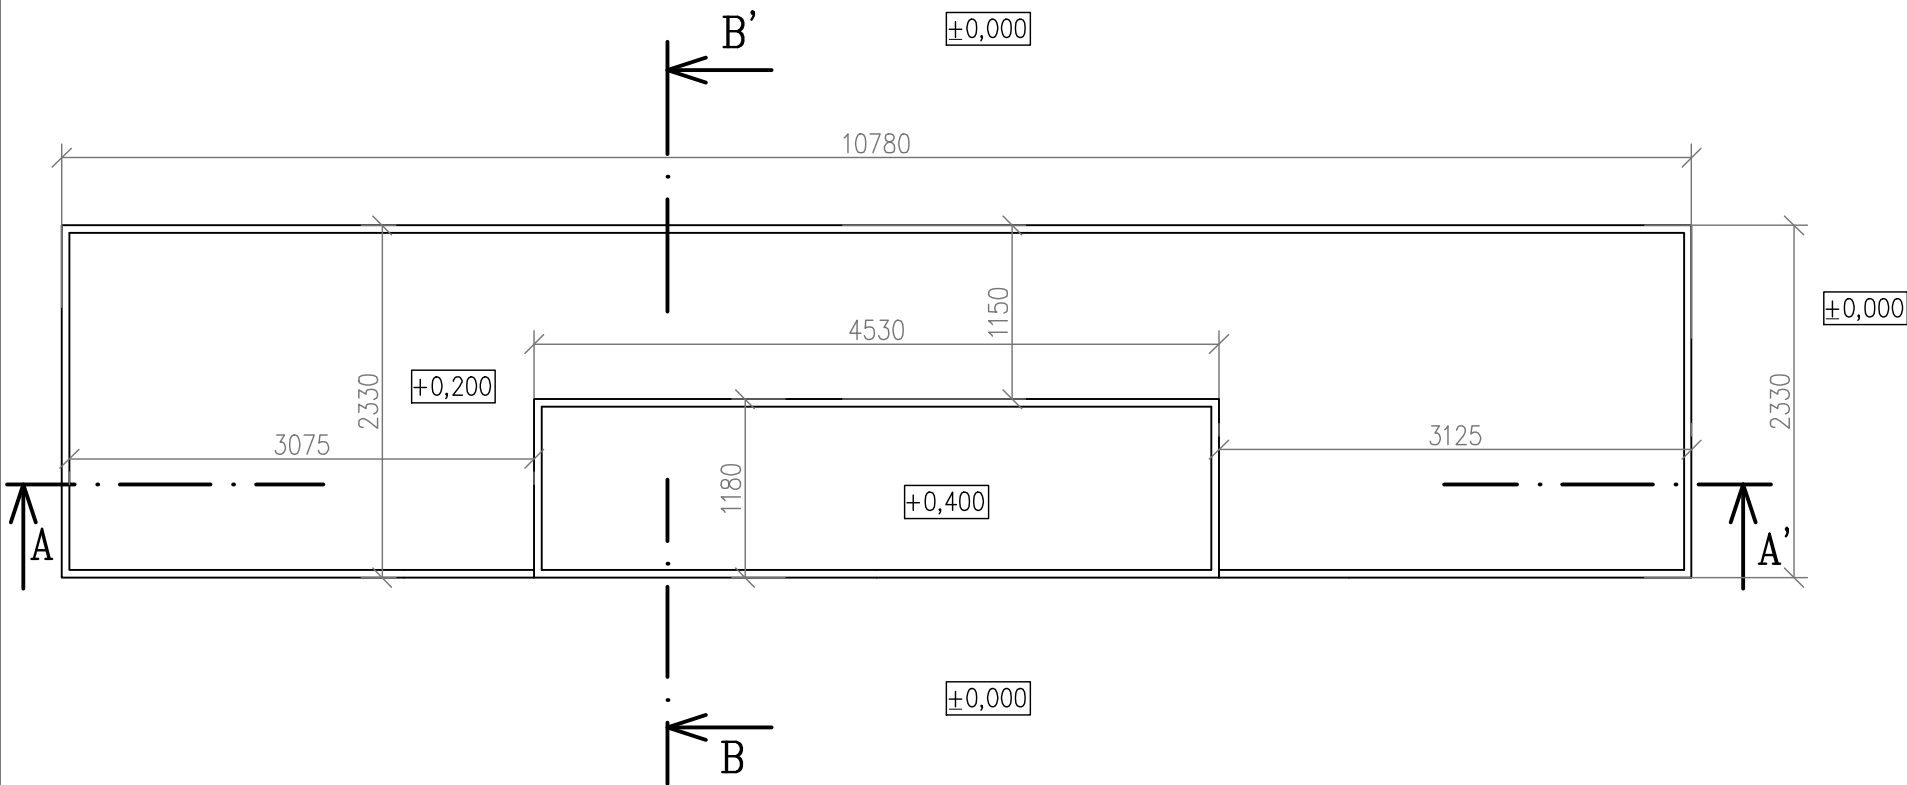


ŘEZ A - A'

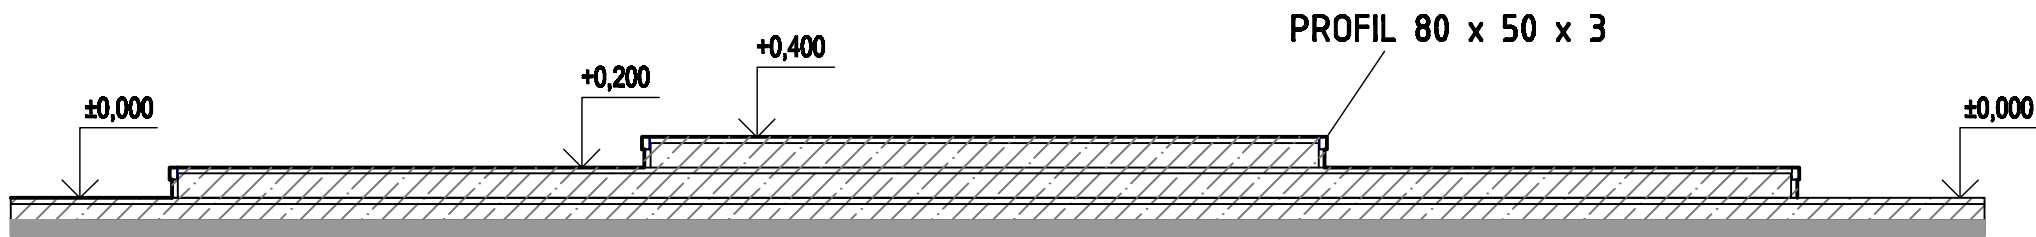

ŘEZ B - B'

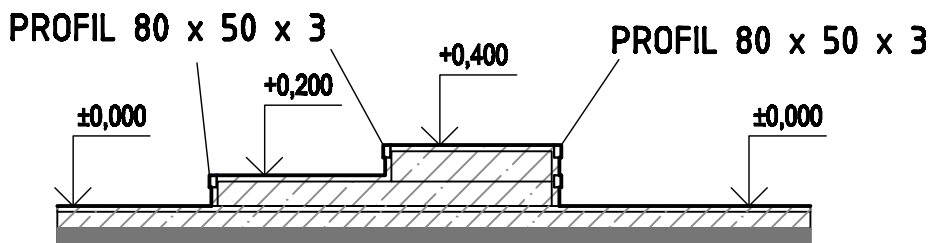


DETAIL KOTVENÍ PROFILU  
1:10

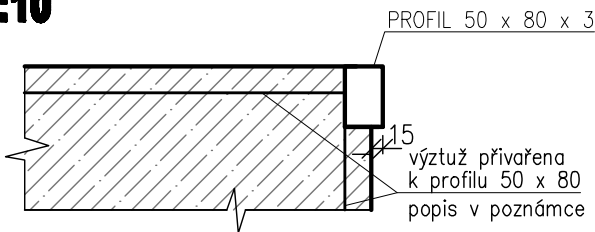


Provedení dle ČSN EN 14974

AXONOMETRIE

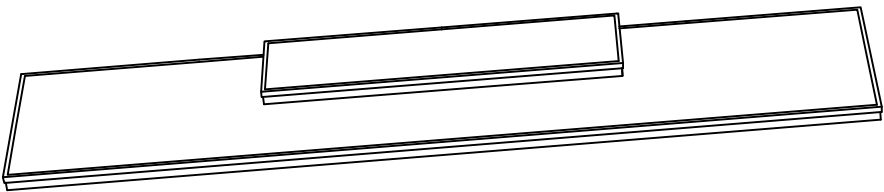

LEGENDA MATERIÁLŮ:

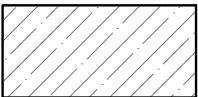

Základní deska skateparku, monolitická ŽB SKOŘEPINA tl.150 mm betonu třídy C25/30, výztuž R10 a'200mm v obou směrech, nebo 1x kari síť 8x150x150 – osazená při horním okraji s krytím min. 35 mm.



Stávající asfaltový podklad

POZNÁMKA: Překážka 05 - MANUAL BOX je provedena jako monolitická ŽELEZOBETONOVÁ SKOŘEPINA tl. 150 mm. Je provedena z betonu třídy C 25 / 30 a vyztužena po obou površích vázanou výztuží R10 á 200 mm v obou směrech nebo 1x kari síť 8x150x150 mm, krytí výztuže min. 35mm.Výztuž překážky není propojena s výztuží základní ŽB desky parku. Betonování překážky se provádí ještě před provedením hlavní plochy ŽB skořepiny. Betonové překážky se od základní desky oddělují vložením pásu z netkané textilie, kolem celé překážky. Dilatace se provádí po vybetonování 150mm ŽB skořepiny .

VÝŠKOVÝ SYSTÉM : MÍSTNÍ ± 0,000 =282,6 m n.m Bpv

VYPRACOVAL :		WRÓBEL DAVID		Autorizační razítko:	
AUT.PROJEKTANT :		WRÓBEL DAVID, ČKAIT 1103973			
INVESTOR :		MĚSTO NOVÝ JIČÍN MASARYKOVO NÁM. 1/1, 741 01, NOVÝ JIČÍN			
NÁZEV AKCE : SKATEPARK V NOVÉM JIČÍNĚ					
ČÁST :		SO 01. Skatepark D.1.2 Stavebně - konstrukční část		DATUM : 04/2022	
MÍSTO :		Parcely č.625/1,625/5,k.u.Nový Jičín–Horní předměstí		MĚŘÍTKO : 1:50	
05. MANUAL BOX - TVARA VÝZTUŽ		STUPEŇ DOK.: DŮR,DSP–SPOLEČNÁ		Č. VÝKRESU : <b>D.1.2.b.7.</b>	
		FORMÁT : A3			