




PŮDORYS

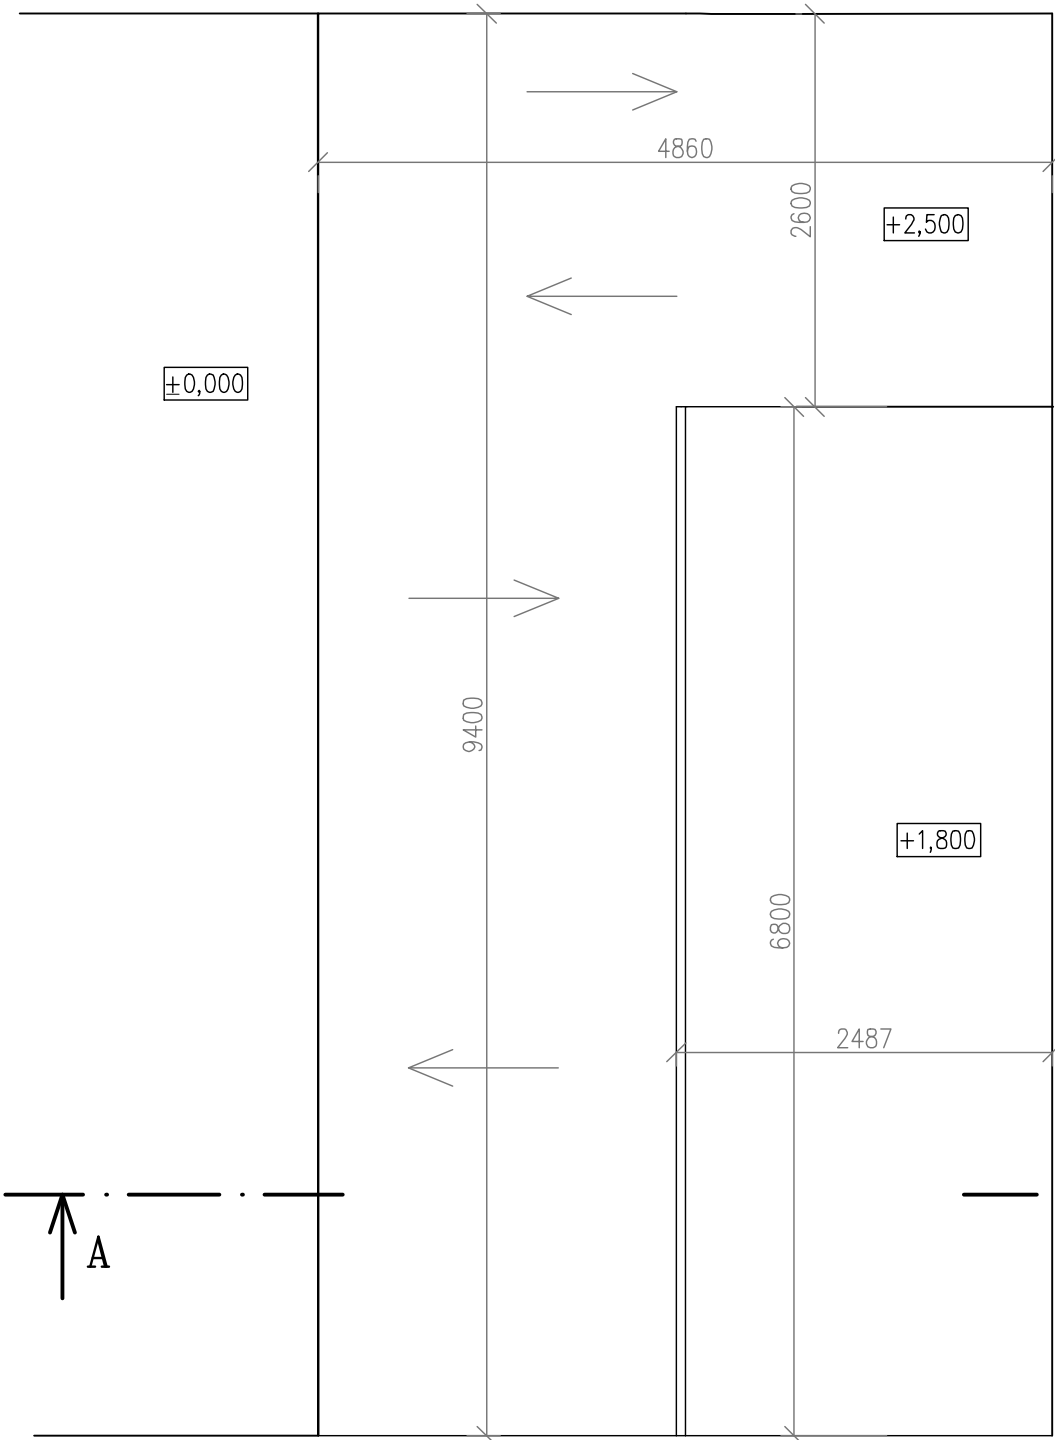


DETAIL KOTVENÍ PROFILU
1:10 KOPING

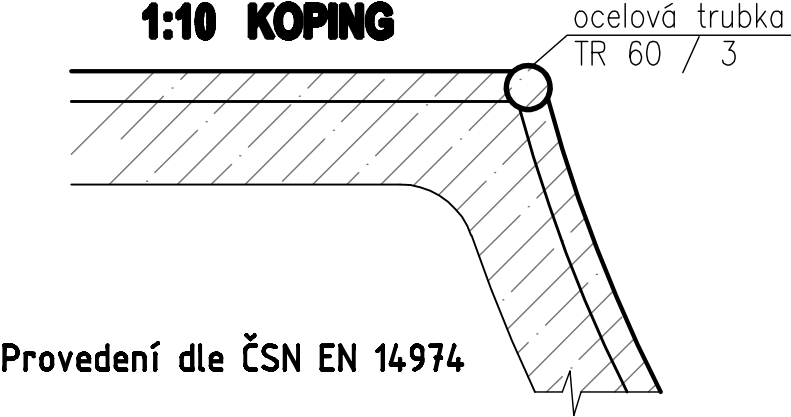


AXONOMETRIE

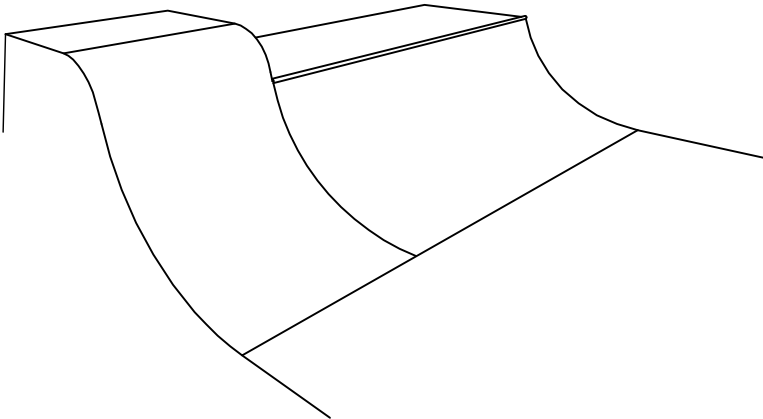


LEGENDA MATERIÁLŮ:

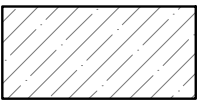

Základní deska skateparku, monolitická ŽB SKOŘEPINA tl.150 mm betonu třídy C25/30, výztuž R10 a'200mm v obou směrech, nebo 1x kari síť 8x150x150 – osazená při horním okraji s krytím min. 35 mm.

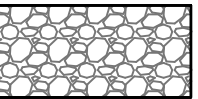

Štěrko-pískový podsyp tl. min. 200 mm, drcené kamenivo frakce 0–63 se spojitou zrnitostí, hutněný po vrstvách max. 200mm na hodnotu Edef.2≥30MPa, Edef.2/Edef.1≤2,5
Na tento zhutněný podsyp vyrovnat horní srovnávací vrstvu tl.100mm drobnějšího kamenivo frakce 0–32 se spojitou zrnitostí, hutněnou po vrstvách max. 100mm na hodnotu Edef.2≥30 MPa, Edef.2/Edef.1≤2,5

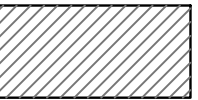

Zásypy a obsypy zeminou, hutnit dle potřeby, zpětně zatravnit




Stávající asfaltový podklad

POZNÁMKA: Překážka 07 - RADIUS je provedena jako monolitická ŽELEZOBETONOVÁ SKOŘEPINA tl. 150 mm. Je provedena z betonu třídy C 25 / 30 a výztužena po obou površích vázanou výztuží R10 á 200 mm v obou směrech nebo 1x kari síť 8x150x150 mm, krytí výztuže min. 35mm.Výztuž překážky není propojena s výztuží základní ŽB desky parku.
Betónování překážky se provádí ještě před provedením hlavní plochy ŽB skořepiny.
Betónové překážky se od základní desky oddílují vložením písku z netkané textilie, kolem celé překážky.
Dilatace se provádí po vybetonování 150mm ŽB skořepiny .

VÝŠKOVÝ SYSTÉM : MÍSTNÍ ± 0,000 =282,6 m n.m Bpv

ŘEZ A-A'

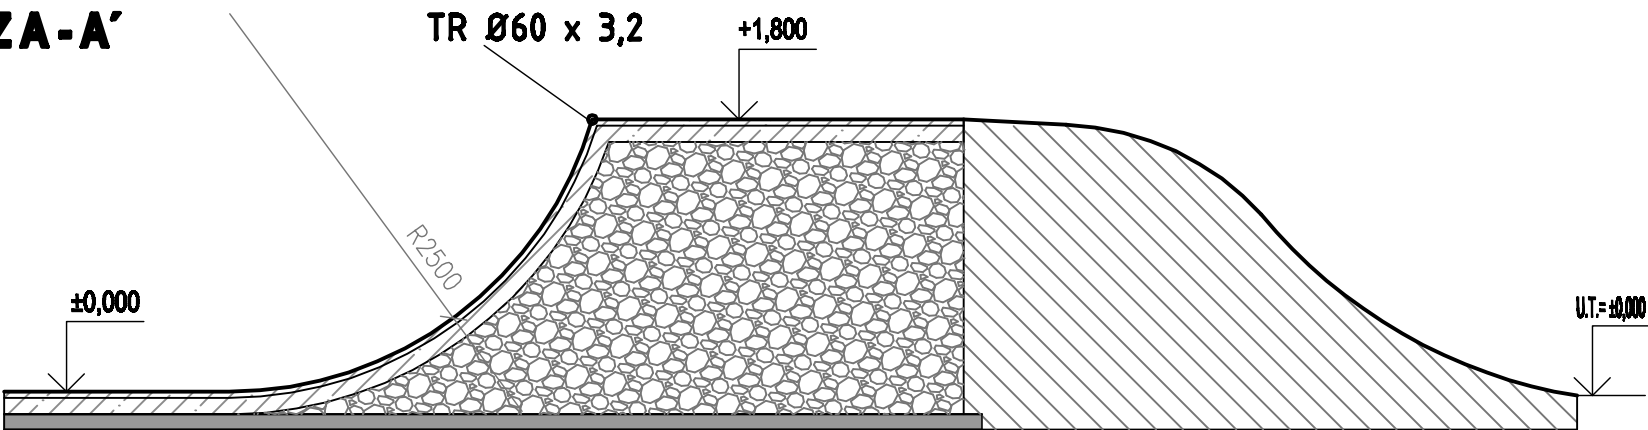

VYPRACOVAL :	WRÓBEL DAVID	Autorizační razítko:	
AUT.PROJEKTANT :	WRÓBEL DAVID, ČKAIT 1103973		
INVESTOR :	MĚSTO NOVÝ JIČÍN MASARYKOVO NÁM. 1/1, 741 01, NOVÝ JIČÍN		
NÁZEV AKCE :	SKATEPARK V NOVÉM JIČÍNĚ		DATUM : 04/2022
ČÁST :	SO 02. Bkepark D.2.2. Stavebně - konstrukční část		MĚŘÍTKO : 1:50
MÍSTO :	Parcely č.625/1,625/5,k.u.Nový Jičín–Horní předměstí		Č. VÝKRESU :
07. RADIUS - TVARA VÝZTUŽ		STUPEŇ DOK.: DÚR,DSP–SPOLEČNÁ	D.2.2.b.9.
		FORMÁT : A3	