


KOORDINAČNÍ SITUACE

M 1:500

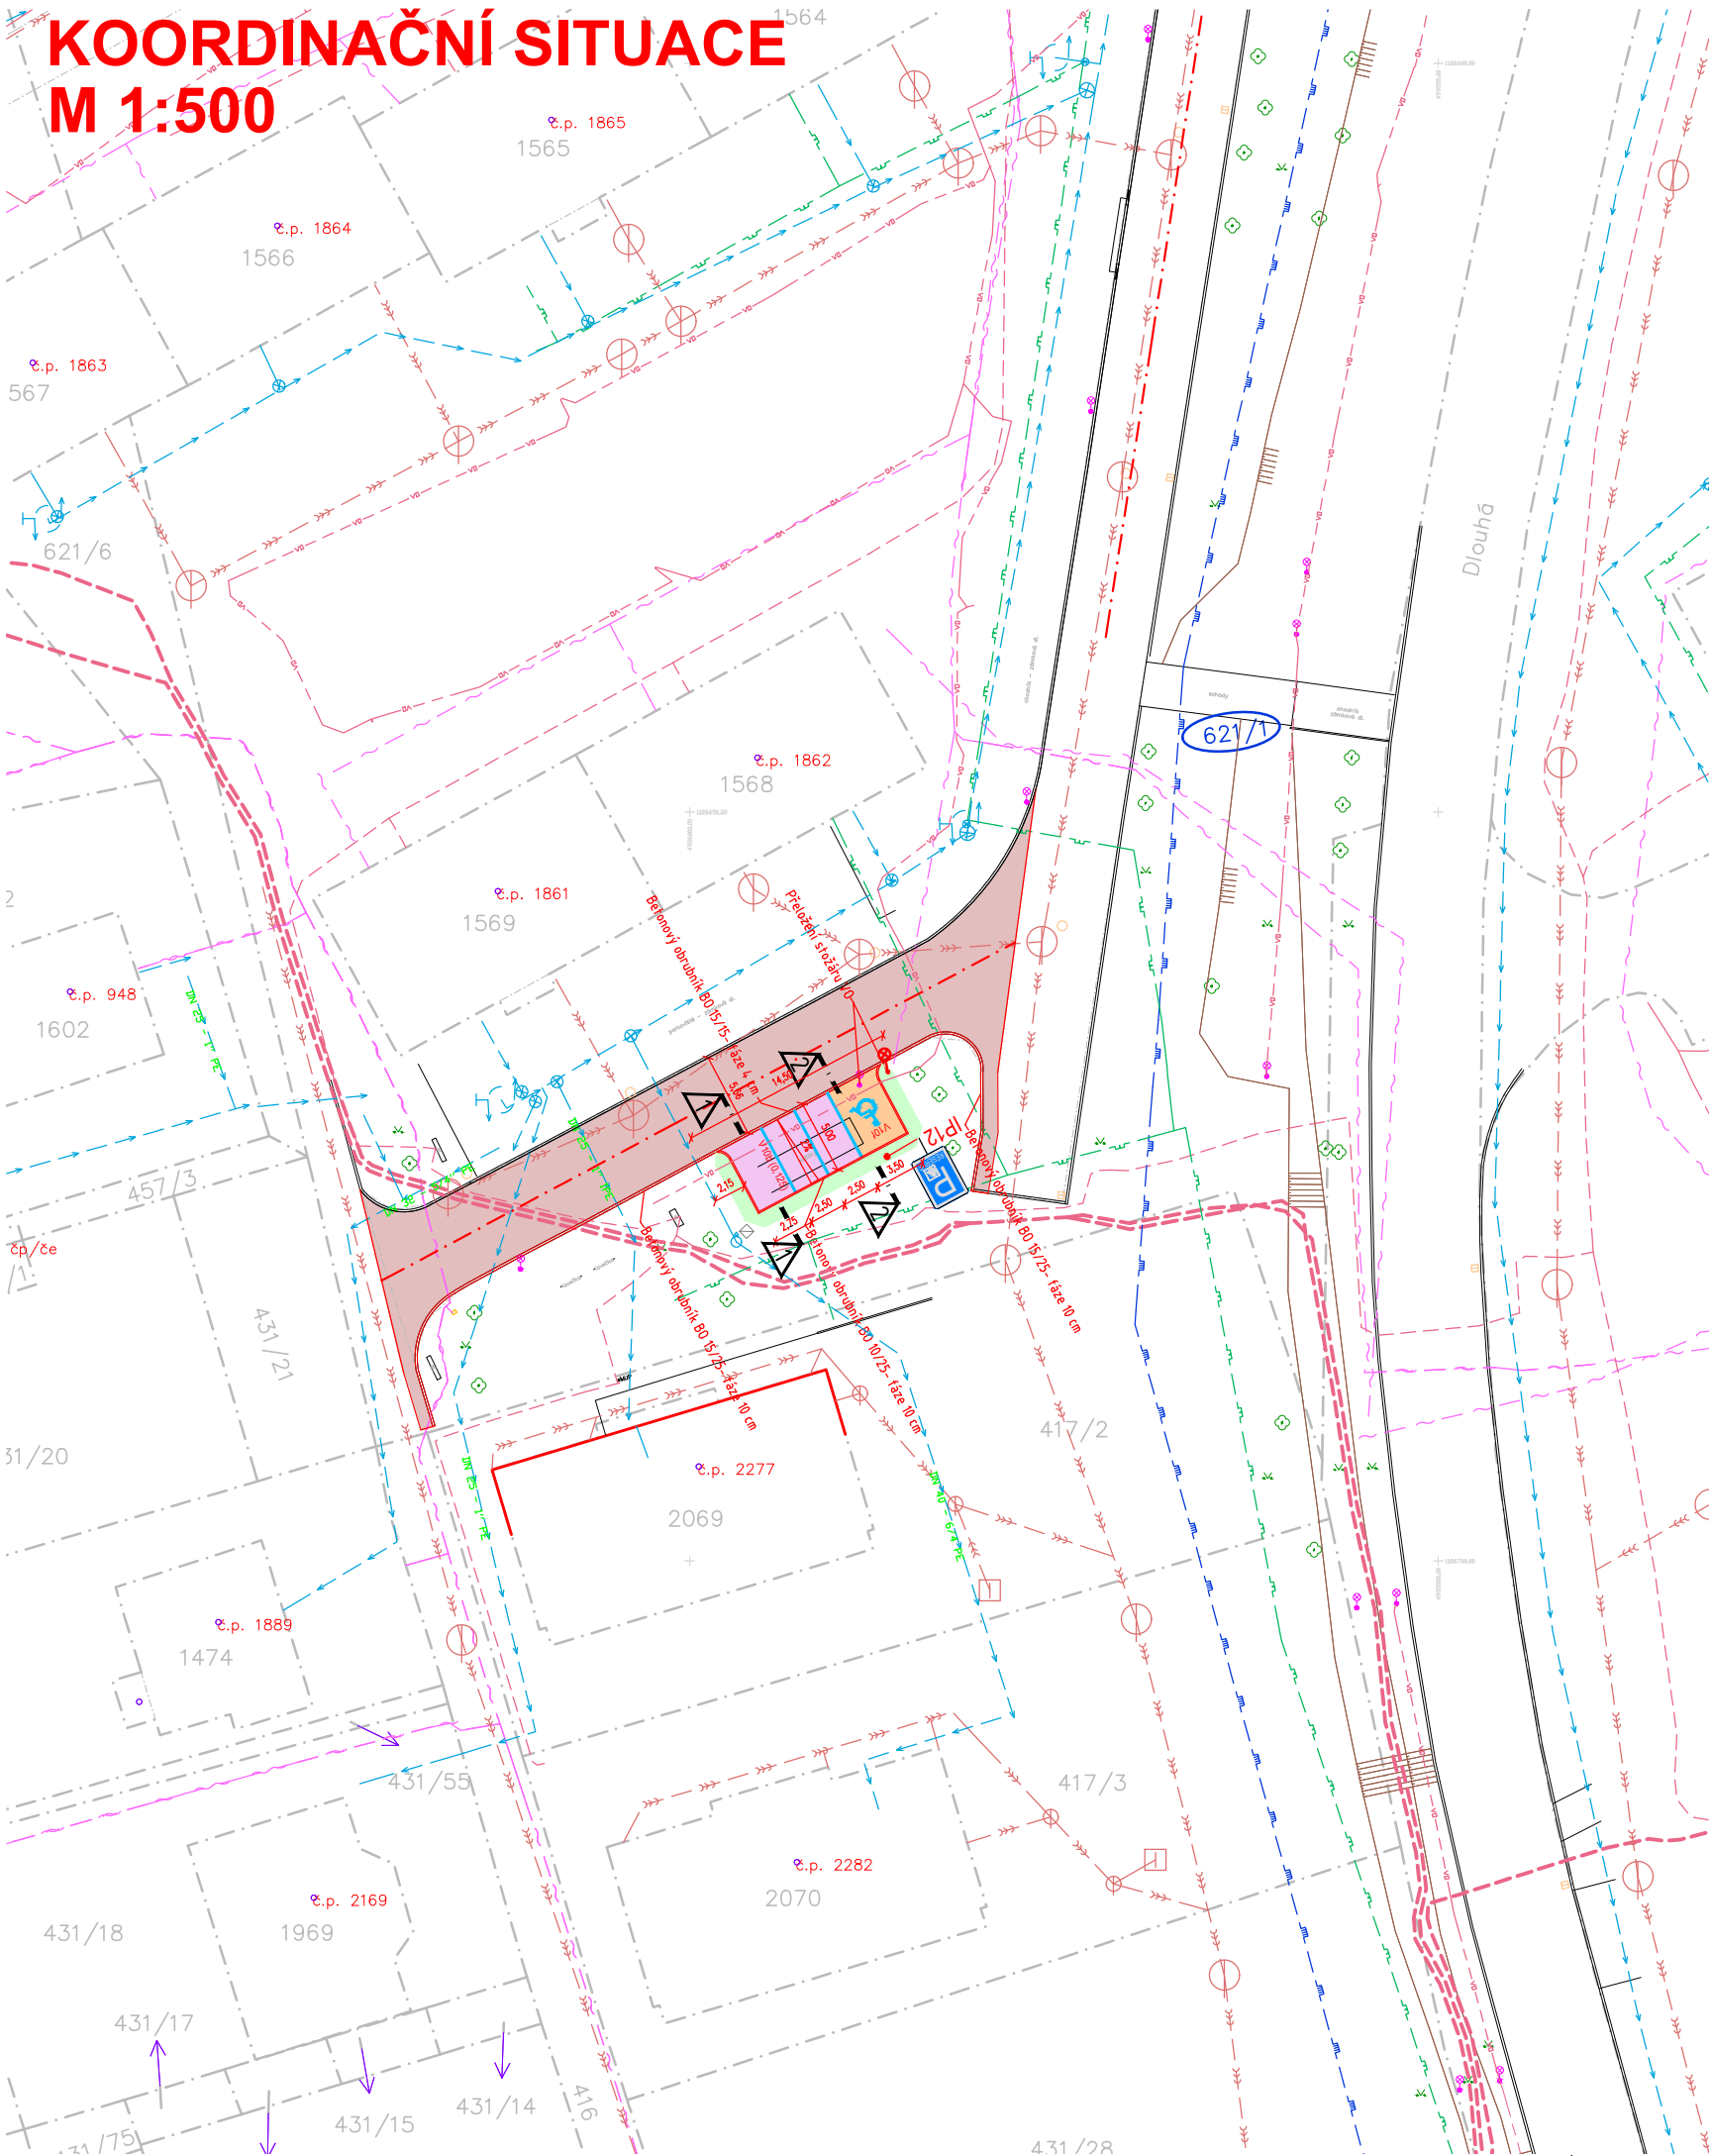

LEGENDA INŽENÝRSKÝCH SÍTÍ:

stav	návrh	
		KANALIZACE
		VODOVOD
		PLYNOVOD
		PLYNOVOD- VYSOKOTLAK
		DISTRIB. ROZVOD NN-VZDUŠNÝ
		DISTRIB. ROZVOD NN-ZEMNÍ
		DISTRIB. ROZVOD VN-VZDUŠNÝ
		ROZVOD VO-ZEMNÍ
		SDĚLOVACÍ KABELY-VZDUŠNÉ
		SDĚLOVACÍ KABELY-ZEMNÍ
		OBVOD STAVENIŠTĚ


LEGENDA OBJEKTŮ:


stav	návrh	
		RODINNÉ DOMY
		STROMY

LEGENDA PLOCH:

stav	návrh	
		PARKOVACÍ STÁNÍ- DRENÁŽNÍ DLAŽBA, tl. 80 mm
		PARKOVACÍ STÁNÍ PRO INVALIDY- ZÁMKOVÁ DLAŽBA, tl. 80 mm
		KOMUNIKACE - PŘEFRÉZOVÁNÍ
		ZATRAVNĚNÁ PLOCHA- dotčená stav. prac.
		BETONOVÝ OBRUBNÍK BO 10/25
		BETONOVÝ OBRUBNÍK BO 15/15

SOUŘADNICOVÝ SYSTÉM: JTSK
VÝŠKOVÝ SYSTÉM: Balt p.v.
POLOHA STÁVAJÍCÍCH INŽENÝRSKÝCH SÍTÍ JE INFORMATIVNÍ

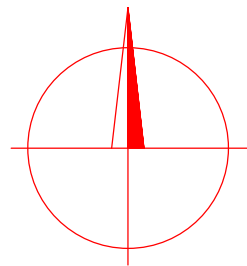

VYPRACOVAL:	ZODP.PROJEKT.	KRESLIL:	VED.PROJEKCE	NELL PROJEKT s. r. o. Kvítková 3687 760 01 Zlín			
Monika Hrušková	Ing. Karel Kuchař	Monika Hrušková	Zuzana Kuchařová				
KRAJ: MORAVSKOSLEZSKÝ		K.Ú.: NOVÝ JIČÍN-DOLNÍ PŘEDMĚSTÍ		FORMÁT	A3		
STAVEBNÍK:MĚSTO NOVÝ JIČÍN				DATUM	6/2022		
AKCE: PARKOVIŠTĚ NA UL. DLOUHÁ (KOMUNIKACE SMĚREM K BYTOVÝM DOMŮM Č.P. 50, 52) V NOVÉM JIČÍNĚ				STUPEŇ	DUSP, PDPS		
				ZAKÁZK. ČÍSLO	-/2022		
OBSAH: KOORDINAČNÍ SITUACE				MĚŘÍTKO: 1:500	ČÍSLO VÝKRESU C.3.		