




STŘÍŠKY NAD VSTUPEM

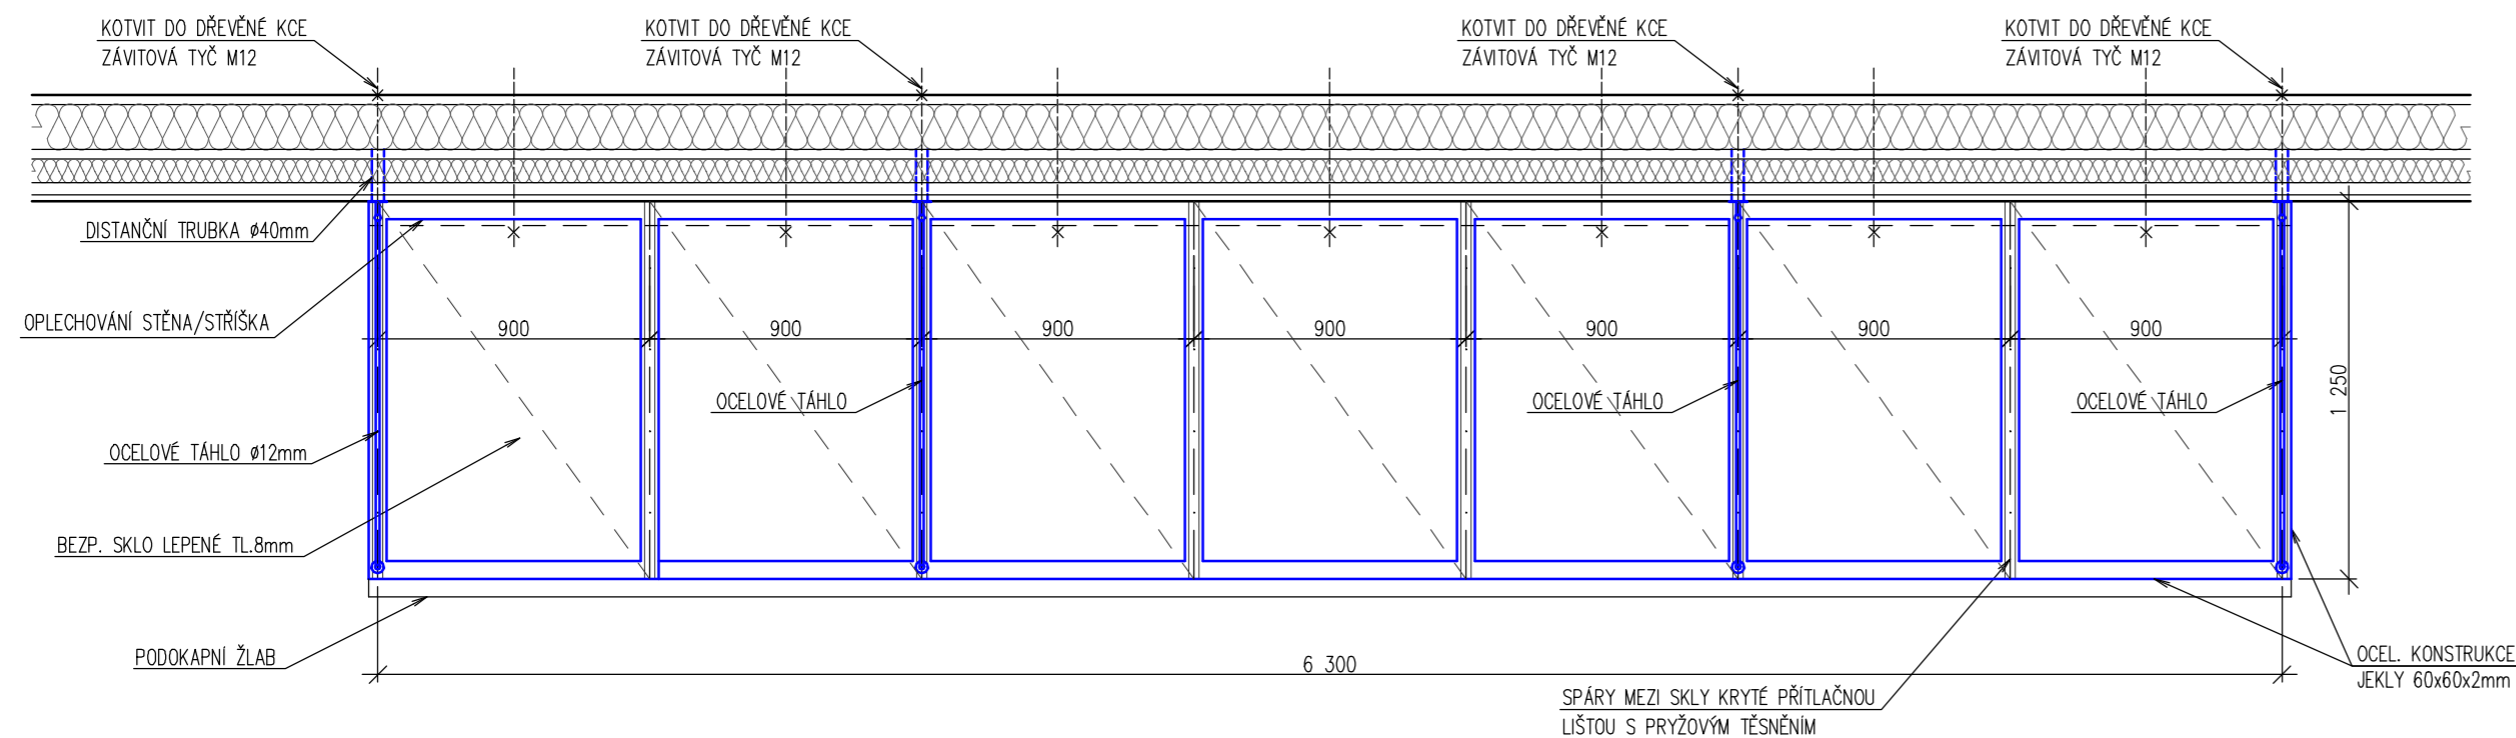

STŘÍŠKA 1 - PŮDORYS M 1 : 25

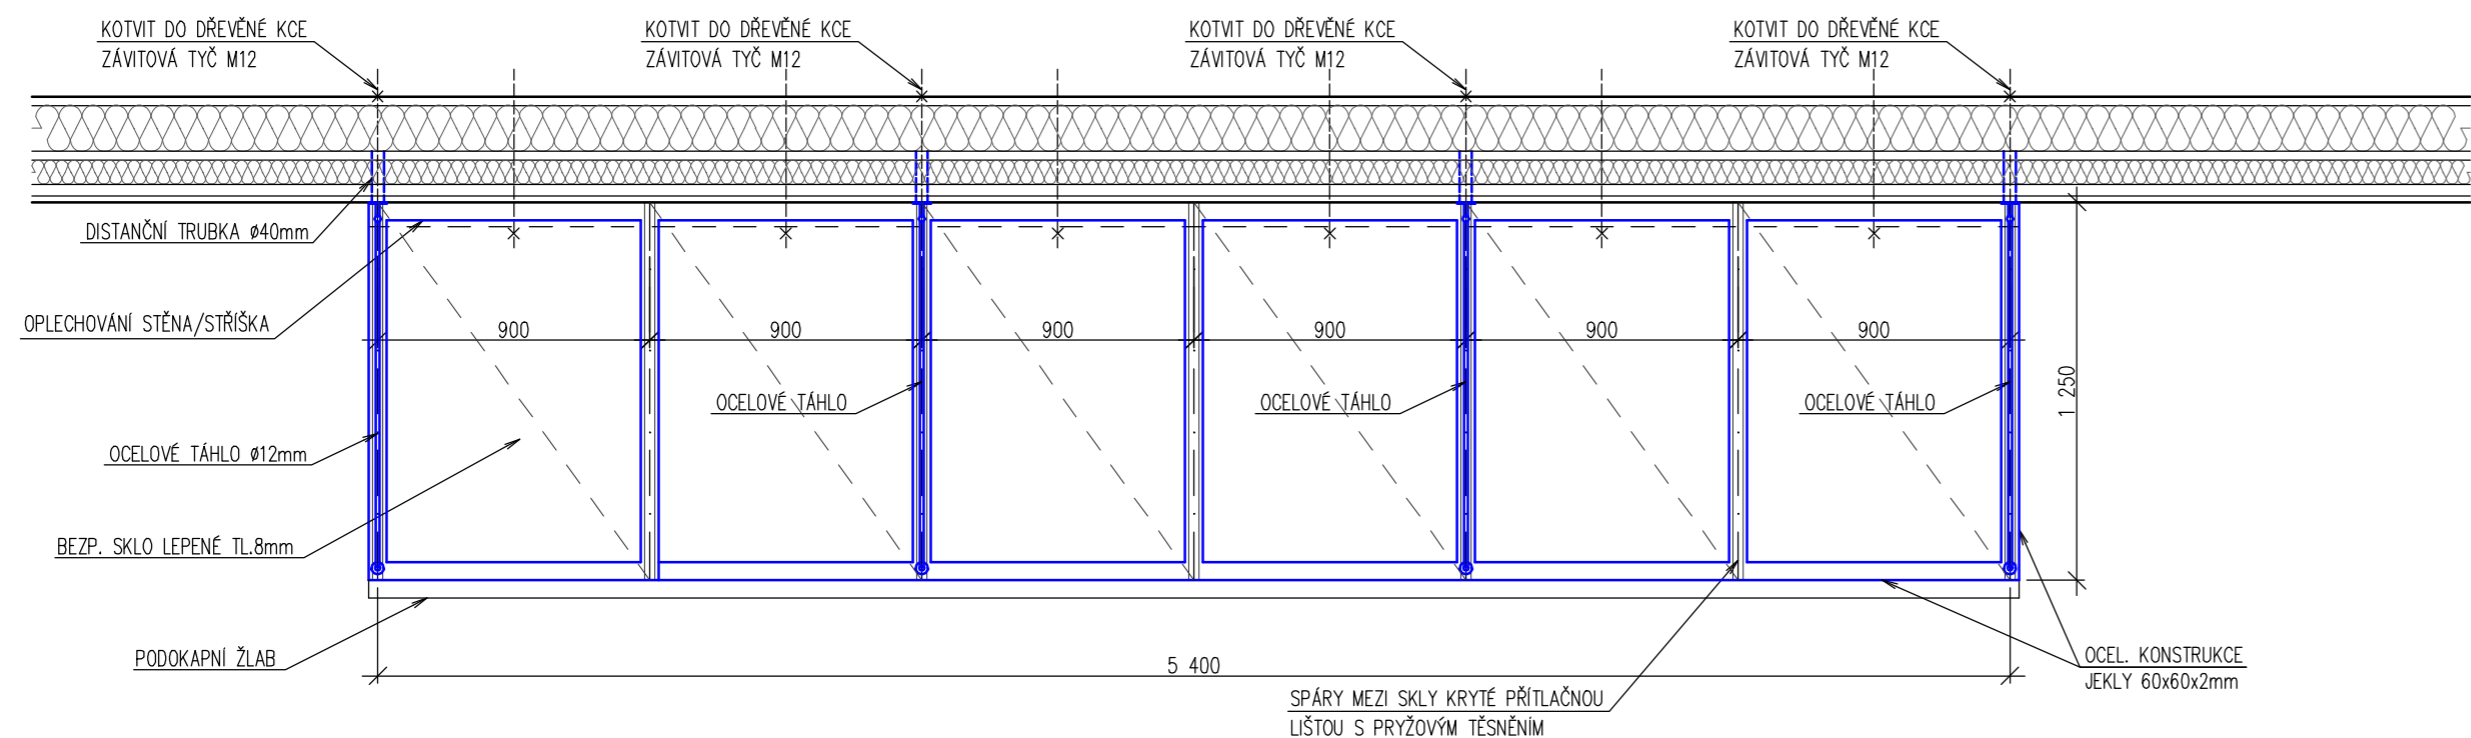

STŘÍŠKA 2 - PŮDORYS M 1 : 25

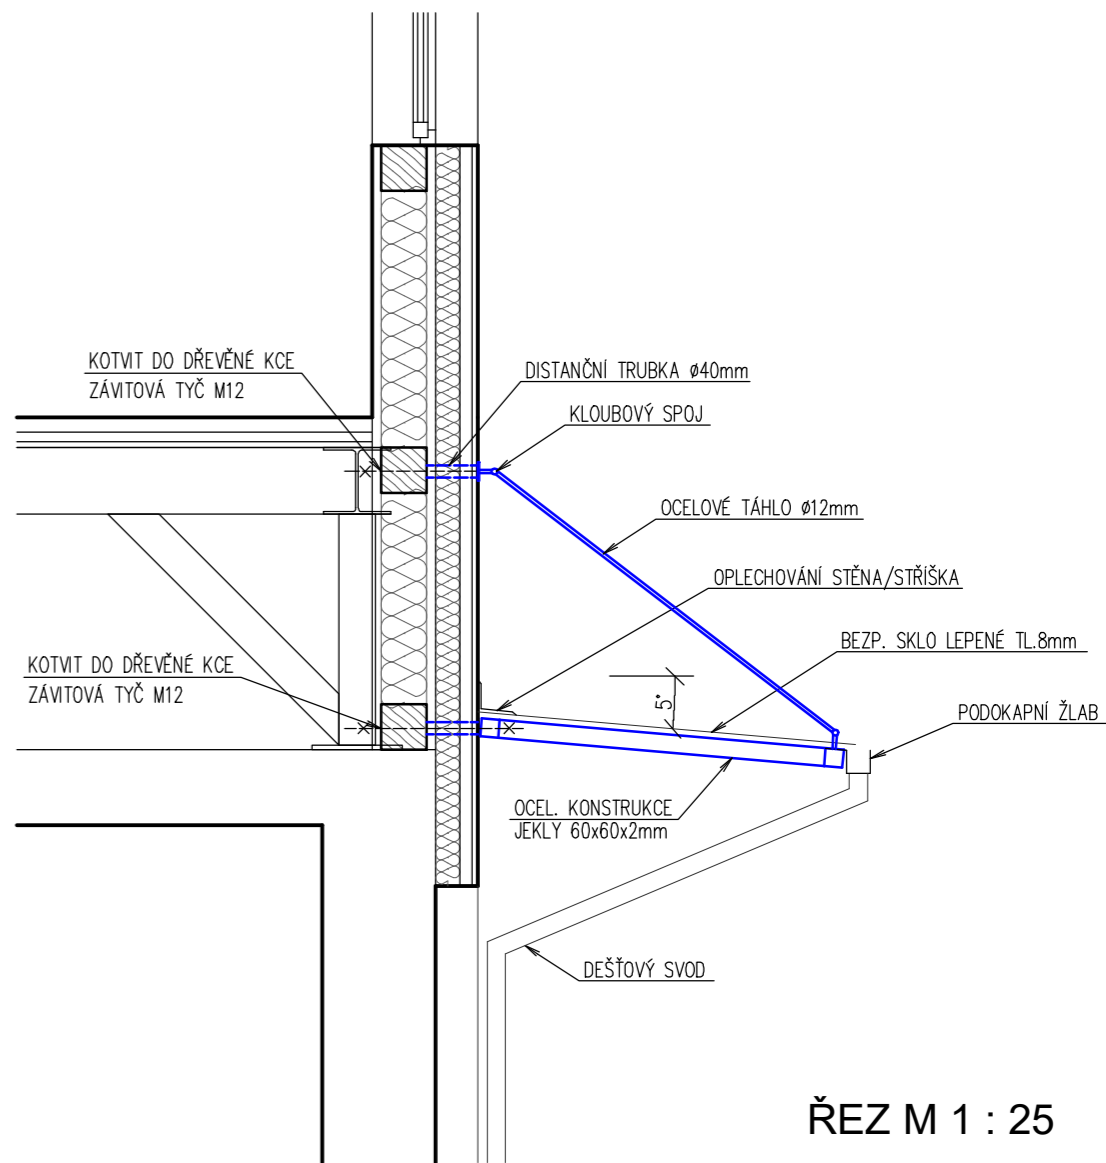

ŘEZ M 1 : 25

ZADAVATEL:	Sředisiko volného času Fokus, Nový Jičín K Nemocnici 23, 741 01 Nový Jičín	ARCHITRÁV s.r.o. projekční ateliér Nerudova 28 Nový Jičín 741 01 tel. 556 / 70 50 70 e-mail: arch@applet.cz
ZAMĚŘIL:	Ing. arch. Ivo Domorák, Ing. arch. Oldřich Poul	
ZODP. PROJ.:	Ing. arch. Ivo Domorák	
KRESLIL:	Ing. arch. Oldřich Poul	
NÁZEV :	STAVEBNÍ ÚPRAVY A NÁSTAVBA OBJEKTU STŘEDISKA VOLNÉHO ČASU FOKUS K Nemocnici 23, Nový Jičín	
OBSAH :	STŘÍŠKY NAD VSTUPEM	DATUM LEDEN 2019
		ÚČEL : REALIZAČNÍ PD
		FORMÁT: 297x594mm
		MĚŘÍTKO: 1:25
		VÝKRES ČÍSLO D.1.1.b) 17