


PŮDORYS STŘECHY - měřítko 1 : 100

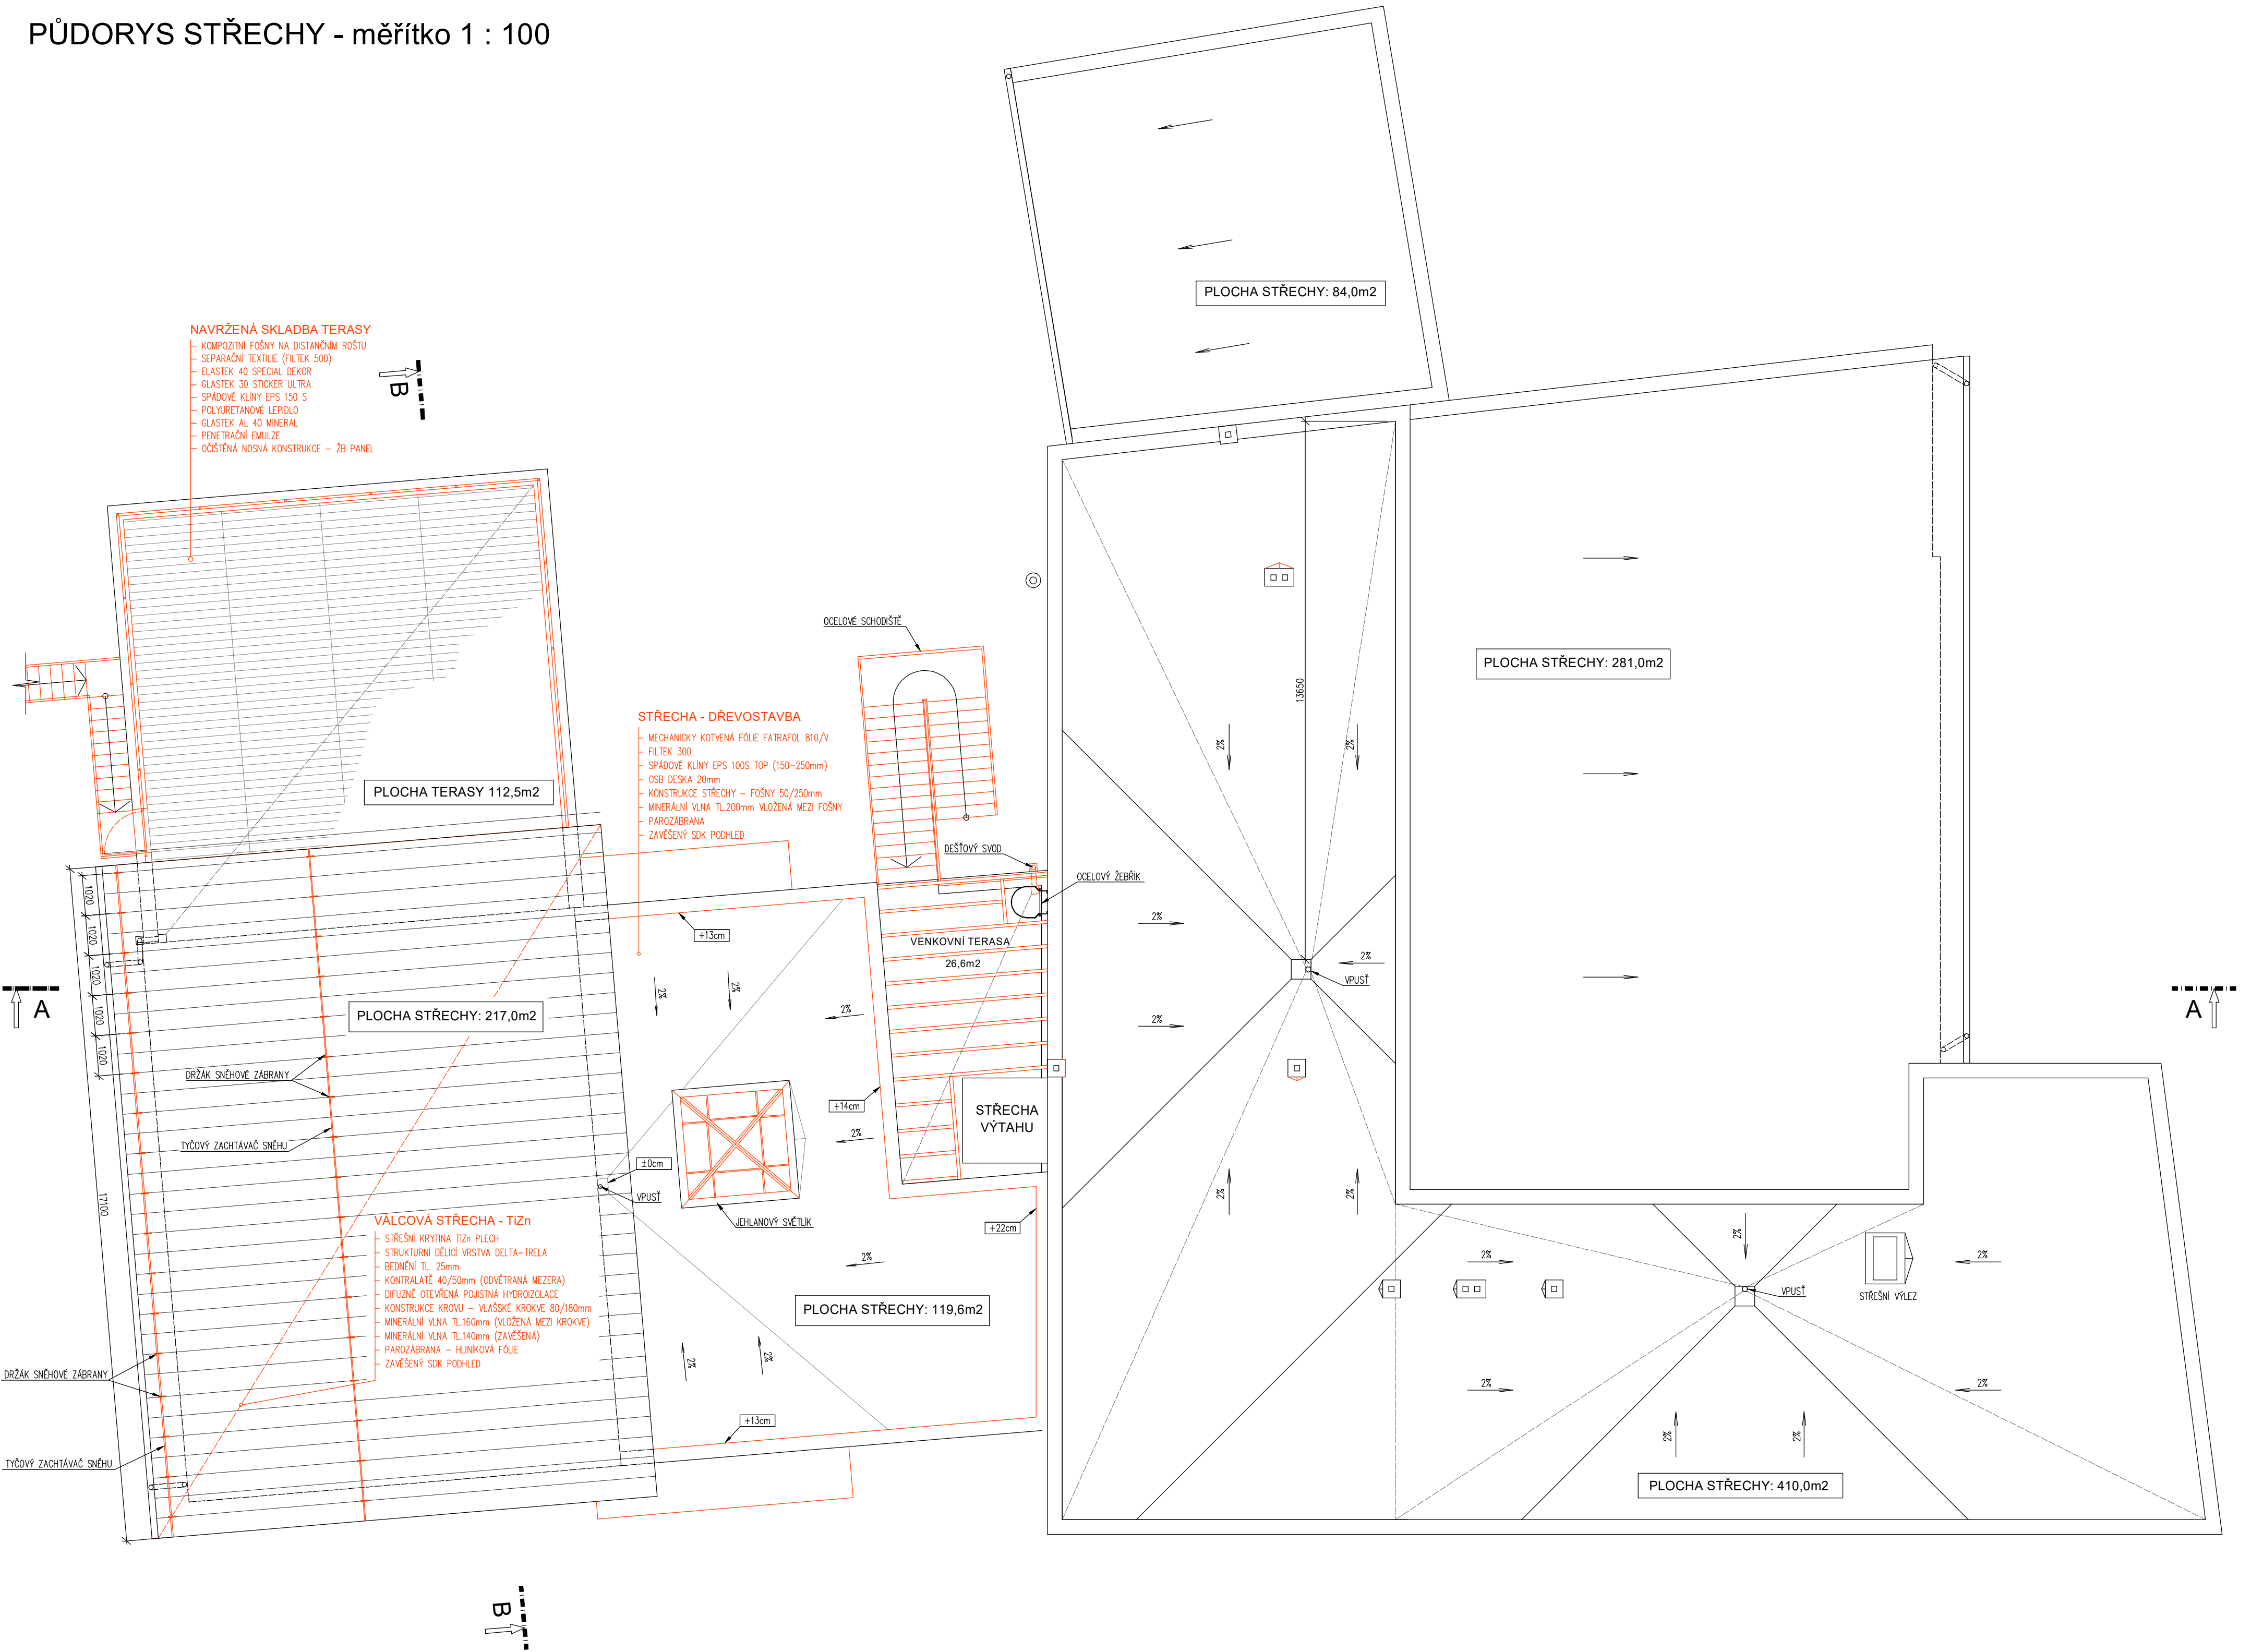

ZADAVATEL:	Středisko volného času Fokus, Nový Jičín K Nemocnici 23, 741 01 Nový Jičín	<b>ARCHITRÁV</b> s.r.o. projekční ateliér Nerudova 28 Nový Jičín 741 01 tel. 556 / 70 50 70 e-mail: arch@applet.cz
ZAMĚŘIL:	Ing. arch. Ivo Domorák, Ing. arch. Oldřich Poul	
ZODP. PROJ.:	Ing. arch. Ivo Domorák	
KRESLIL:	Ing. arch. Oldřich Poul	
NÁZEV : STAVEBNÍ ÚPRAVY A NÁSTAVBA OBJEKTU STŘEDISKA VOLNÉHO ČASU FOKUS K Nemocnici 23, Nový Jičín		
OBSAH : PŮDORYS STŘECHY		DATUM LEDEN 2019
		ÚČEL : REALIZAČNÍ PD
		FORMÁT: 500x594mm
		MĚŘÍTKO: 1:100
		VÝKRES ČÍSLO D.1.1.b) 04