




KONTEJNEROVÉ STÁNÍ - MĚŘÍTKO 1 : 50

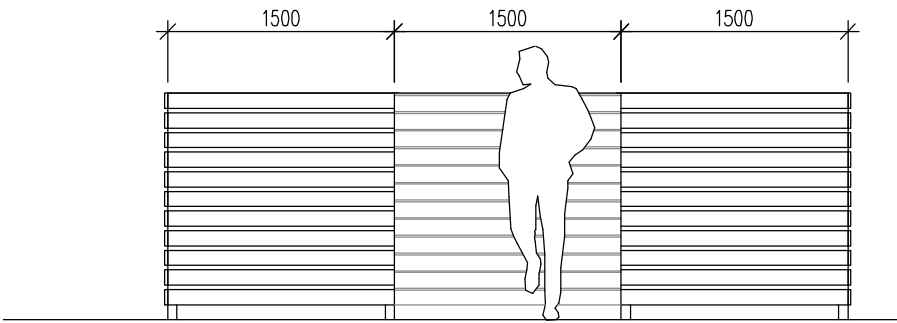


POHLED ČELNÍ

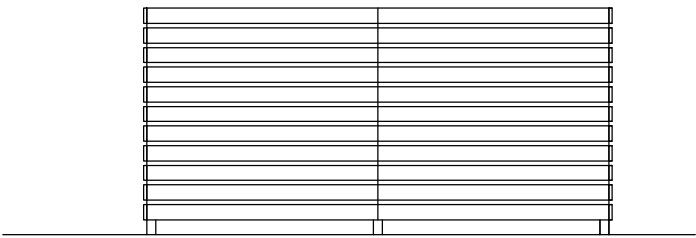

POHLED BOČNÍ

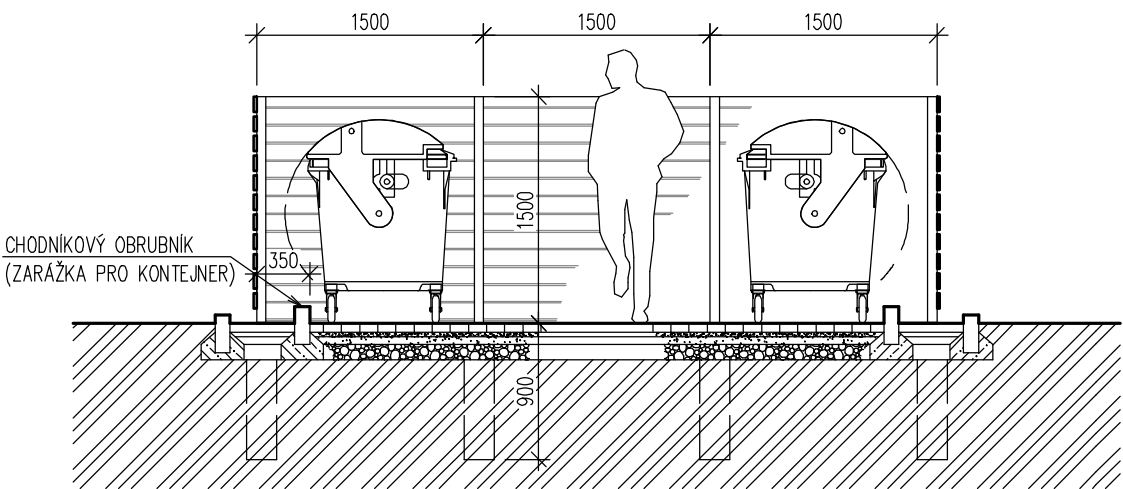


ŘEZ B - B

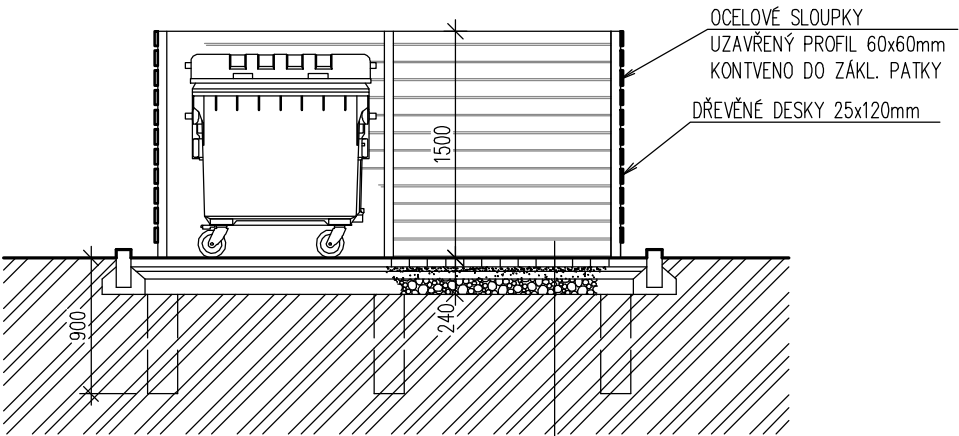


ŘEZ A - A

ZÁMKOVÁ DLAŽBA 60mm	60mm
KLADECÍ LOŽE, FRAKCE 4-8	30mm
STABILIZAČNÍ VRSTVA, FRAKCE 8-16	50mm
MRAZUVZDORNÁ VRSTVA, FRAKCE 16-32	100mm
ROSTLÝ TERÉN	-
SKLADBA CELKEM	240mm

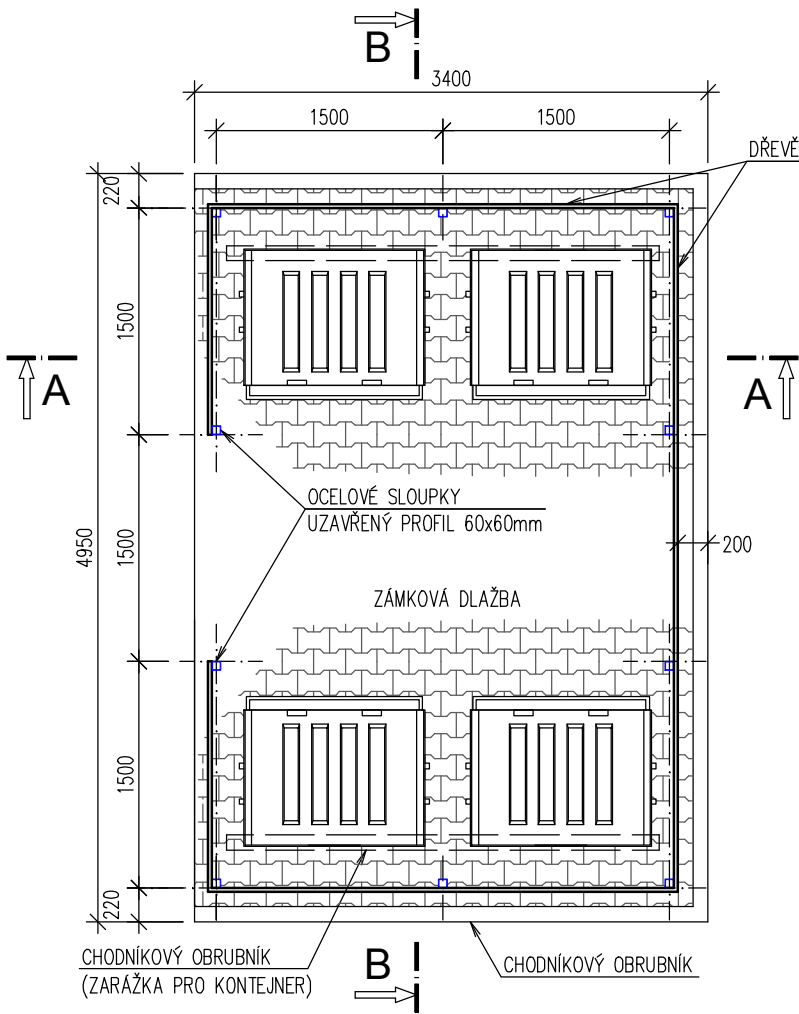

PŮDORYS

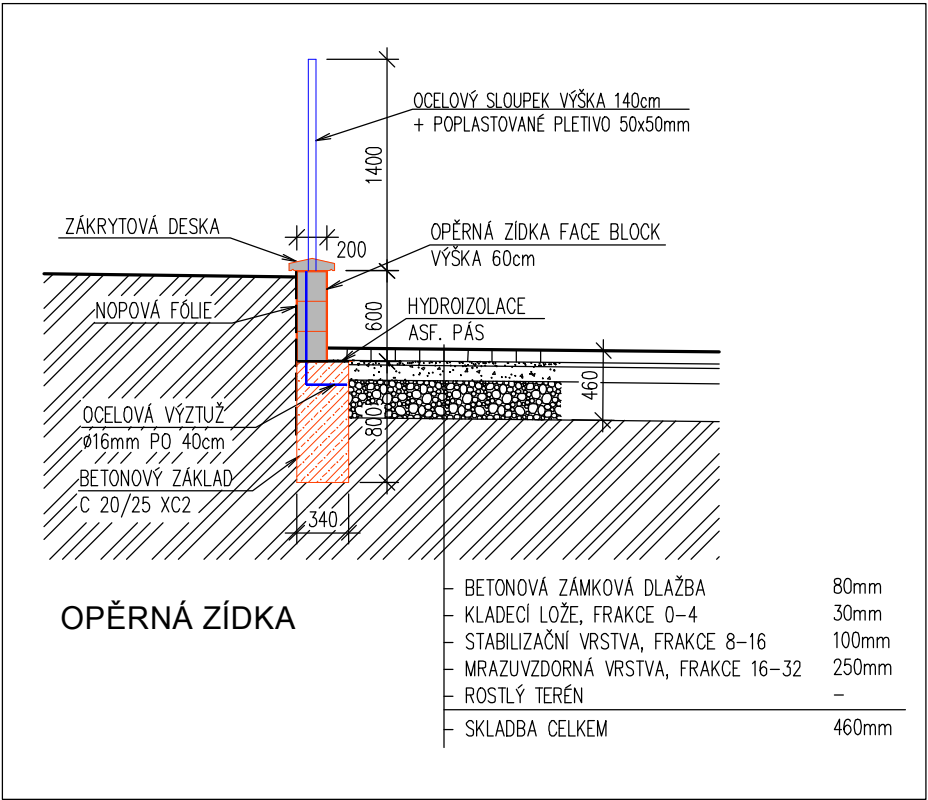

BETONOVÁ ZÁMKOVÁ DLAŽBA	80mm
KLADECÍ LOŽE, FRAKCE 0-4	30mm
STABILIZAČNÍ VRSTVA, FRAKCE 8-16	100mm
MRAZUVZDORNÁ VRSTVA, FRAKCE 16-32	250mm
ROSTLÝ TERÉN	-
SKLADBA CELKEM	460mm

ZADAVATEL:	Středisko volného času Fokus, Nový Jičín K Nemocnici 23, 741 01 Nový Jičín	<b>ARCHITRÁV</b> s.r.o. projekčníateliér Nerudova 28 Nový Jičín 741 01 tel. 556 / 70 50 70 e-mail: arch@applet.cz	
ZAMĚŘIL:	Ing. arch. Ivo Domorák, Ing. arch. Oldřich Poul		
ZODP. PROJ.:	Ing. arch. Ivo Domorák		
KRESLIL:	Ing. arch. Oldřich Poul		
NÁZEV:	STAVEBNÍ ÚPRAVY A NÁSTAVBA OBJEKTU STŘEDISKA VOLNÉHO ČASU FOKUS K Nemocnici 23, Nový Jičín		
OBSAH:	KONTEJNEROVÉ STÁNÍ	DATUM	LEDEN 2019
		ÚČEL:	REALIZAČNÍ PD
		FORMÁT:	A3
		MĚŘÍTKO:	VÝKRES ČÍSLO
		1:50	D.1.1.b) 16