




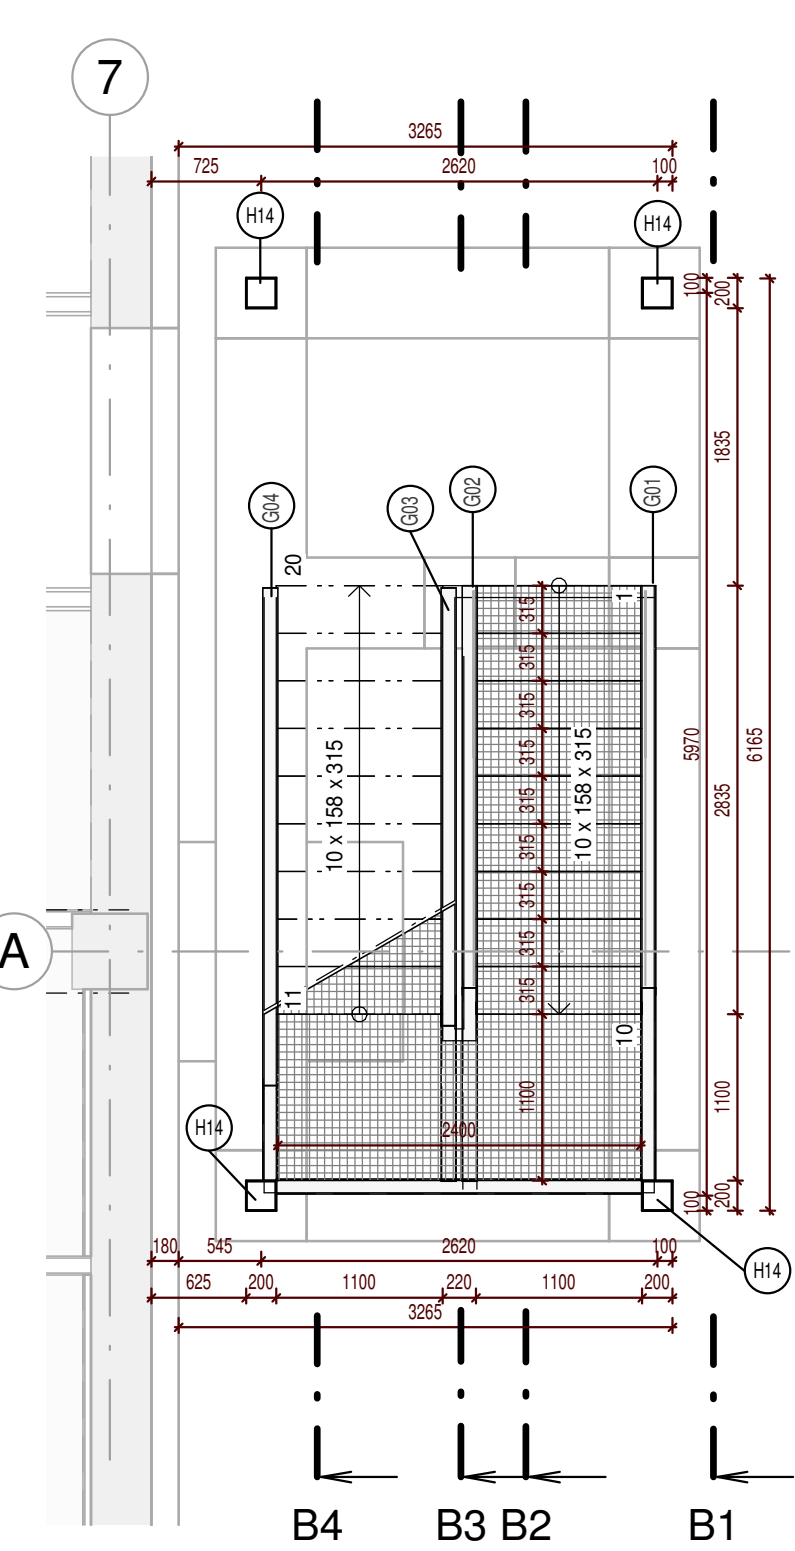


PŮDORYS 1.NP

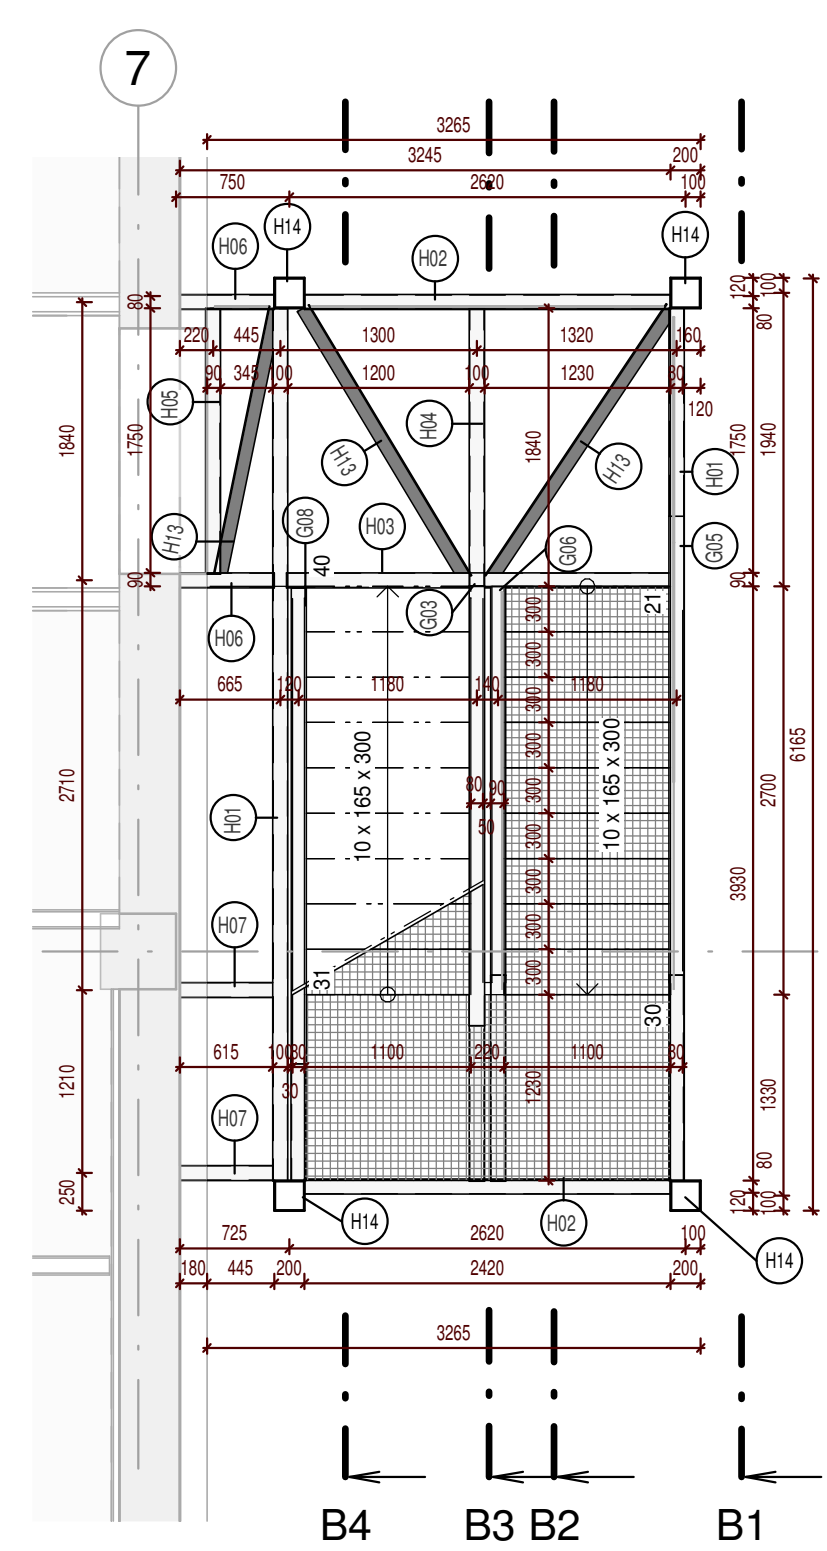


PŮDORYS 2.NP

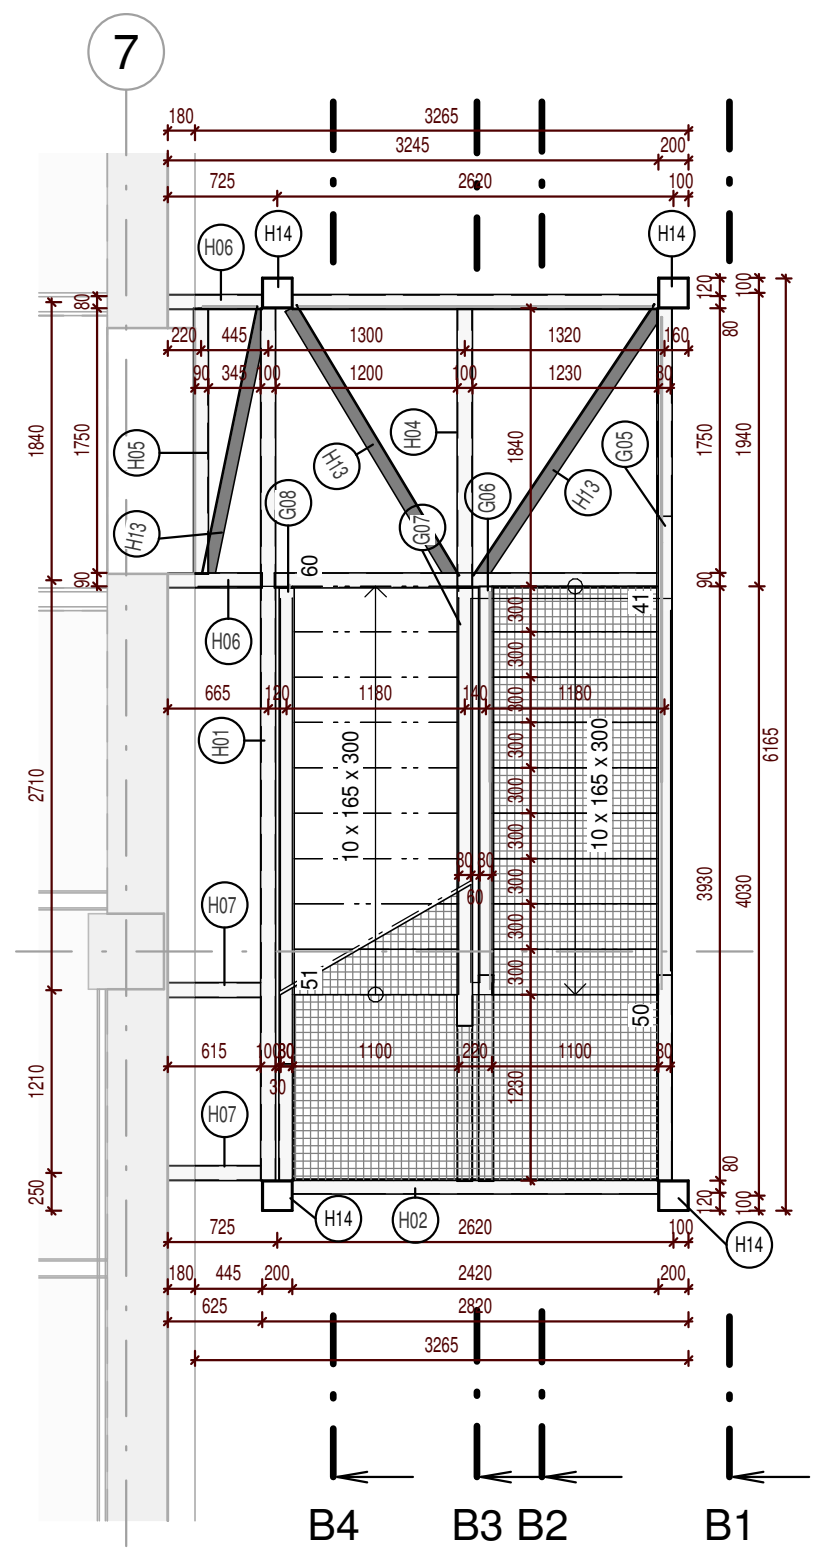


PŮDORYS 3.NP

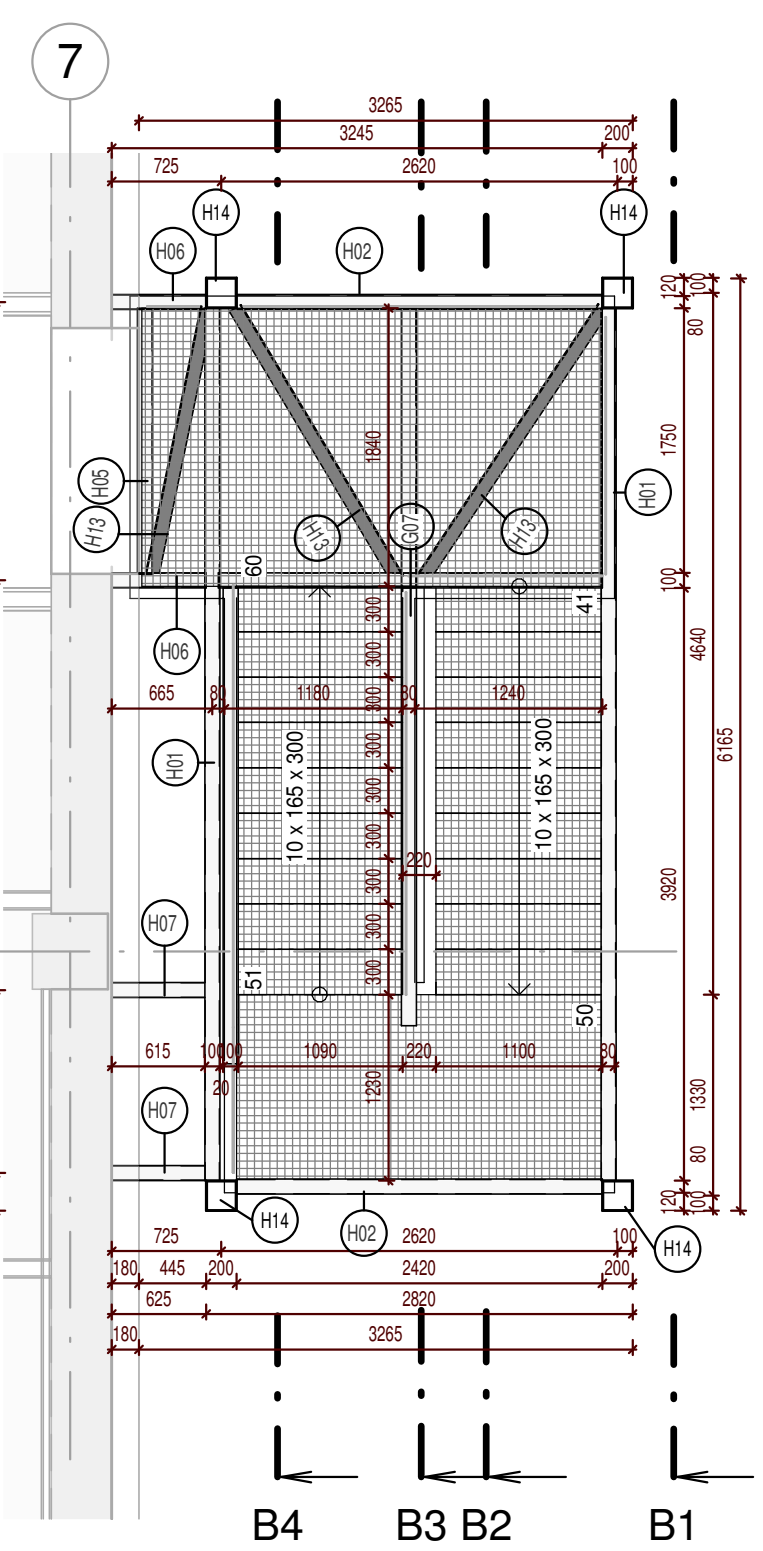

PŮDORYS 4.NP

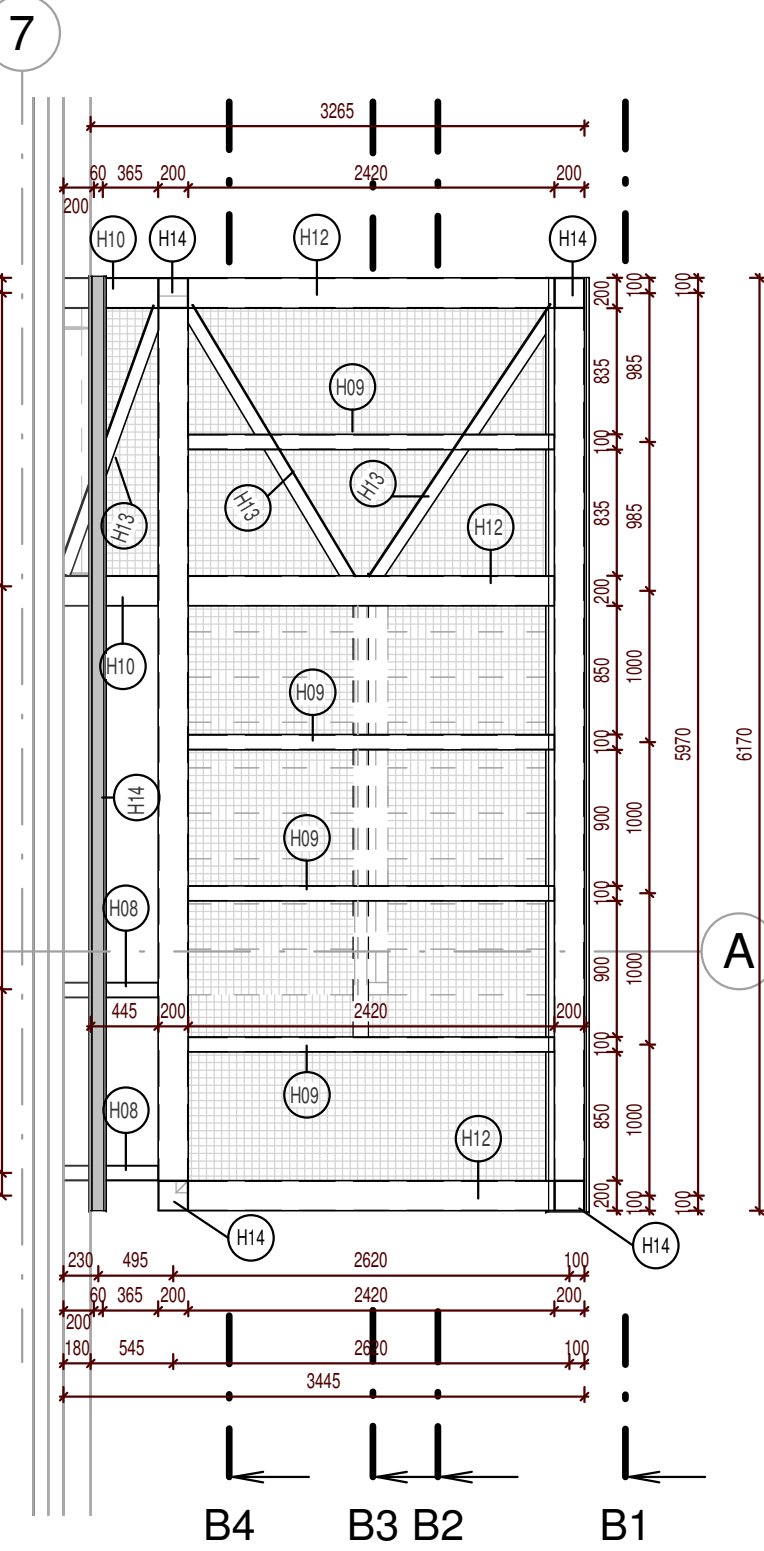

PŮDORYS STŘECHA

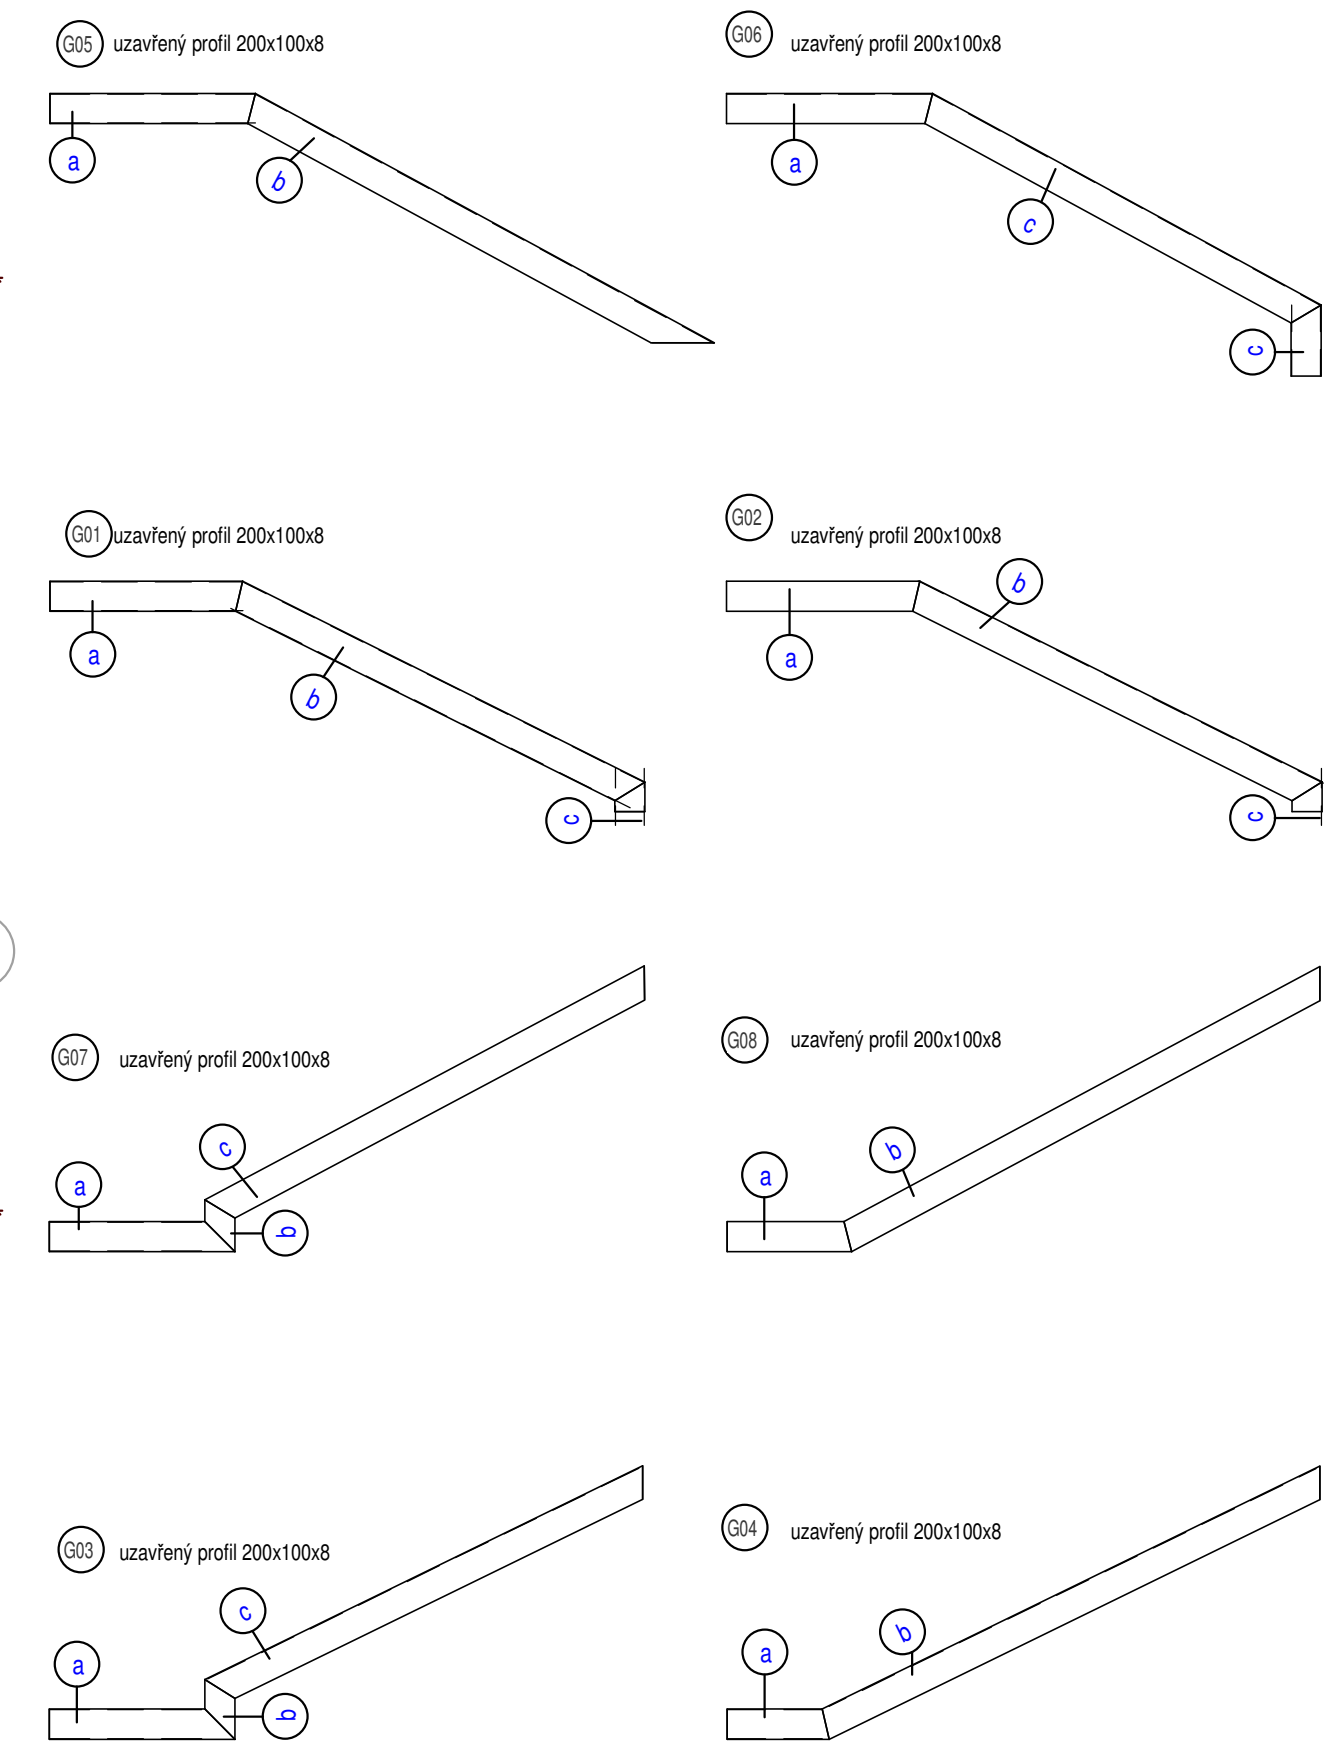


Výkaz ocelových prvků - G							
Ozn.	Typ	Délka	Počet	Délka řezu	kg/m	Hmotnost	
G01	a	1275	1	1,27 m	35,13 kg/m	44,75 kg	
G01	b	2975	1	2,97 m	35,13 kg/m	104,48 kg	
G01	c	195	1	0,20 m	35,13 kg/m	6,88 kg	
G02	a	1280	1	1,28 m	35,13 kg/m	44,89 kg	
G02	b	2975	1	2,97 m	35,13 kg/m	104,49 kg	
G02	c	195	1	0,20 m	35,13 kg/m	6,90 kg	
G03	a	1010	1	1,01 m	35,13 kg/m	35,43 kg	
G03	b	405	1	0,39 m	35,13 kg/m	13,87 kg	
G03	c	3255	1	3,22 m	35,13 kg/m	113,24 kg	
G04	a	630	1	0,68 m	35,13 kg/m	23,72 kg	
G04	b	3680	1	3,71 m	35,13 kg/m	130,29 kg	
G05	a	1360	2	2,72 m	35,13 kg/m	95,43 kg	
G05	b	3455	2	6,91 m	35,13 kg/m	242,75 kg	
G06	a	1360	2	2,72 m	35,13 kg/m	95,71 kg	
G06	b	470	2	0,94 m	35,13 kg/m	33,09 kg	
G06	c	2925	2	5,85 m	35,13 kg/m	206,63 kg	
G07	a	1010	2	2,02 m	35,13 kg/m	70,86 kg	
G07	b	345	2	0,69 m	35,13 kg/m	24,07 kg	
G07	c	3330	2	6,57 m	35,13 kg/m	230,90 kg	
G08	a	775	2	1,55 m	35,13 kg/m	54,34 kg	
G08	b	3580	2	7,16 m	35,13 kg/m	254,37 kg	
				8,89 m		312,20 kg	
				55,87 m		1962,72 kg	


POZNÁMKY:
ROZMĚRY VŠECH VÝROBKŮ JE TŘEBA PŘED VÝROBU OVĚŘIT NA STAVBĚ.
PRO VŠECHY NESTANDARDNÍ VÝROBKÝ ZPRACUJE DODAVATEL
DODAVATELSKOU DOKUMENTACÍ. VÝROBA PRVKŮ MUŽE BY
ZAHÁJENA AŽ PO OVĚŘENÍ SKUTEČNÝCH ROZMĚRŮ NA STAVBĚ A
ODSOHLÁSENÍ DODAVATELSKÉ DOKUMENTACE PROJEKTEM A
INVESTOREM.

SCHODISTOVÁ PODESTA
POVRCHOVÁ ÚPRAVA - ŽÁROVÝ POZINK
PEDESTOVÝ POROŠT PROTISKLUZOVÝ, LEMOVANÝ TL 40x3 mm
ROZTEČ NOVÝNYH PÁSKŮ 33 mm, VČ. KOTVENÍCH PRVKŮ
CELKOVÁ PLOCHA 26,50 m²
CELKOVÁ HMOTNOST 977 kg


SCHODISTOVÝ STUPEŇ
POVRCHOVÁ ÚPRAVA - ŽÁROVÝ POZINK
PEDESTOVÝ POROŠT PROTISKLUZOVÝ, LEMOVANÝ TL 40x3 mm
ROZTEČ NOVÝNYH PÁSKŮ 33 mm, VČ. KOTVENÍCH PRVKŮ
CELKOVÁ PLOCHA 18,20 m²
CELKOVÁ HMOTNOST 667 kg

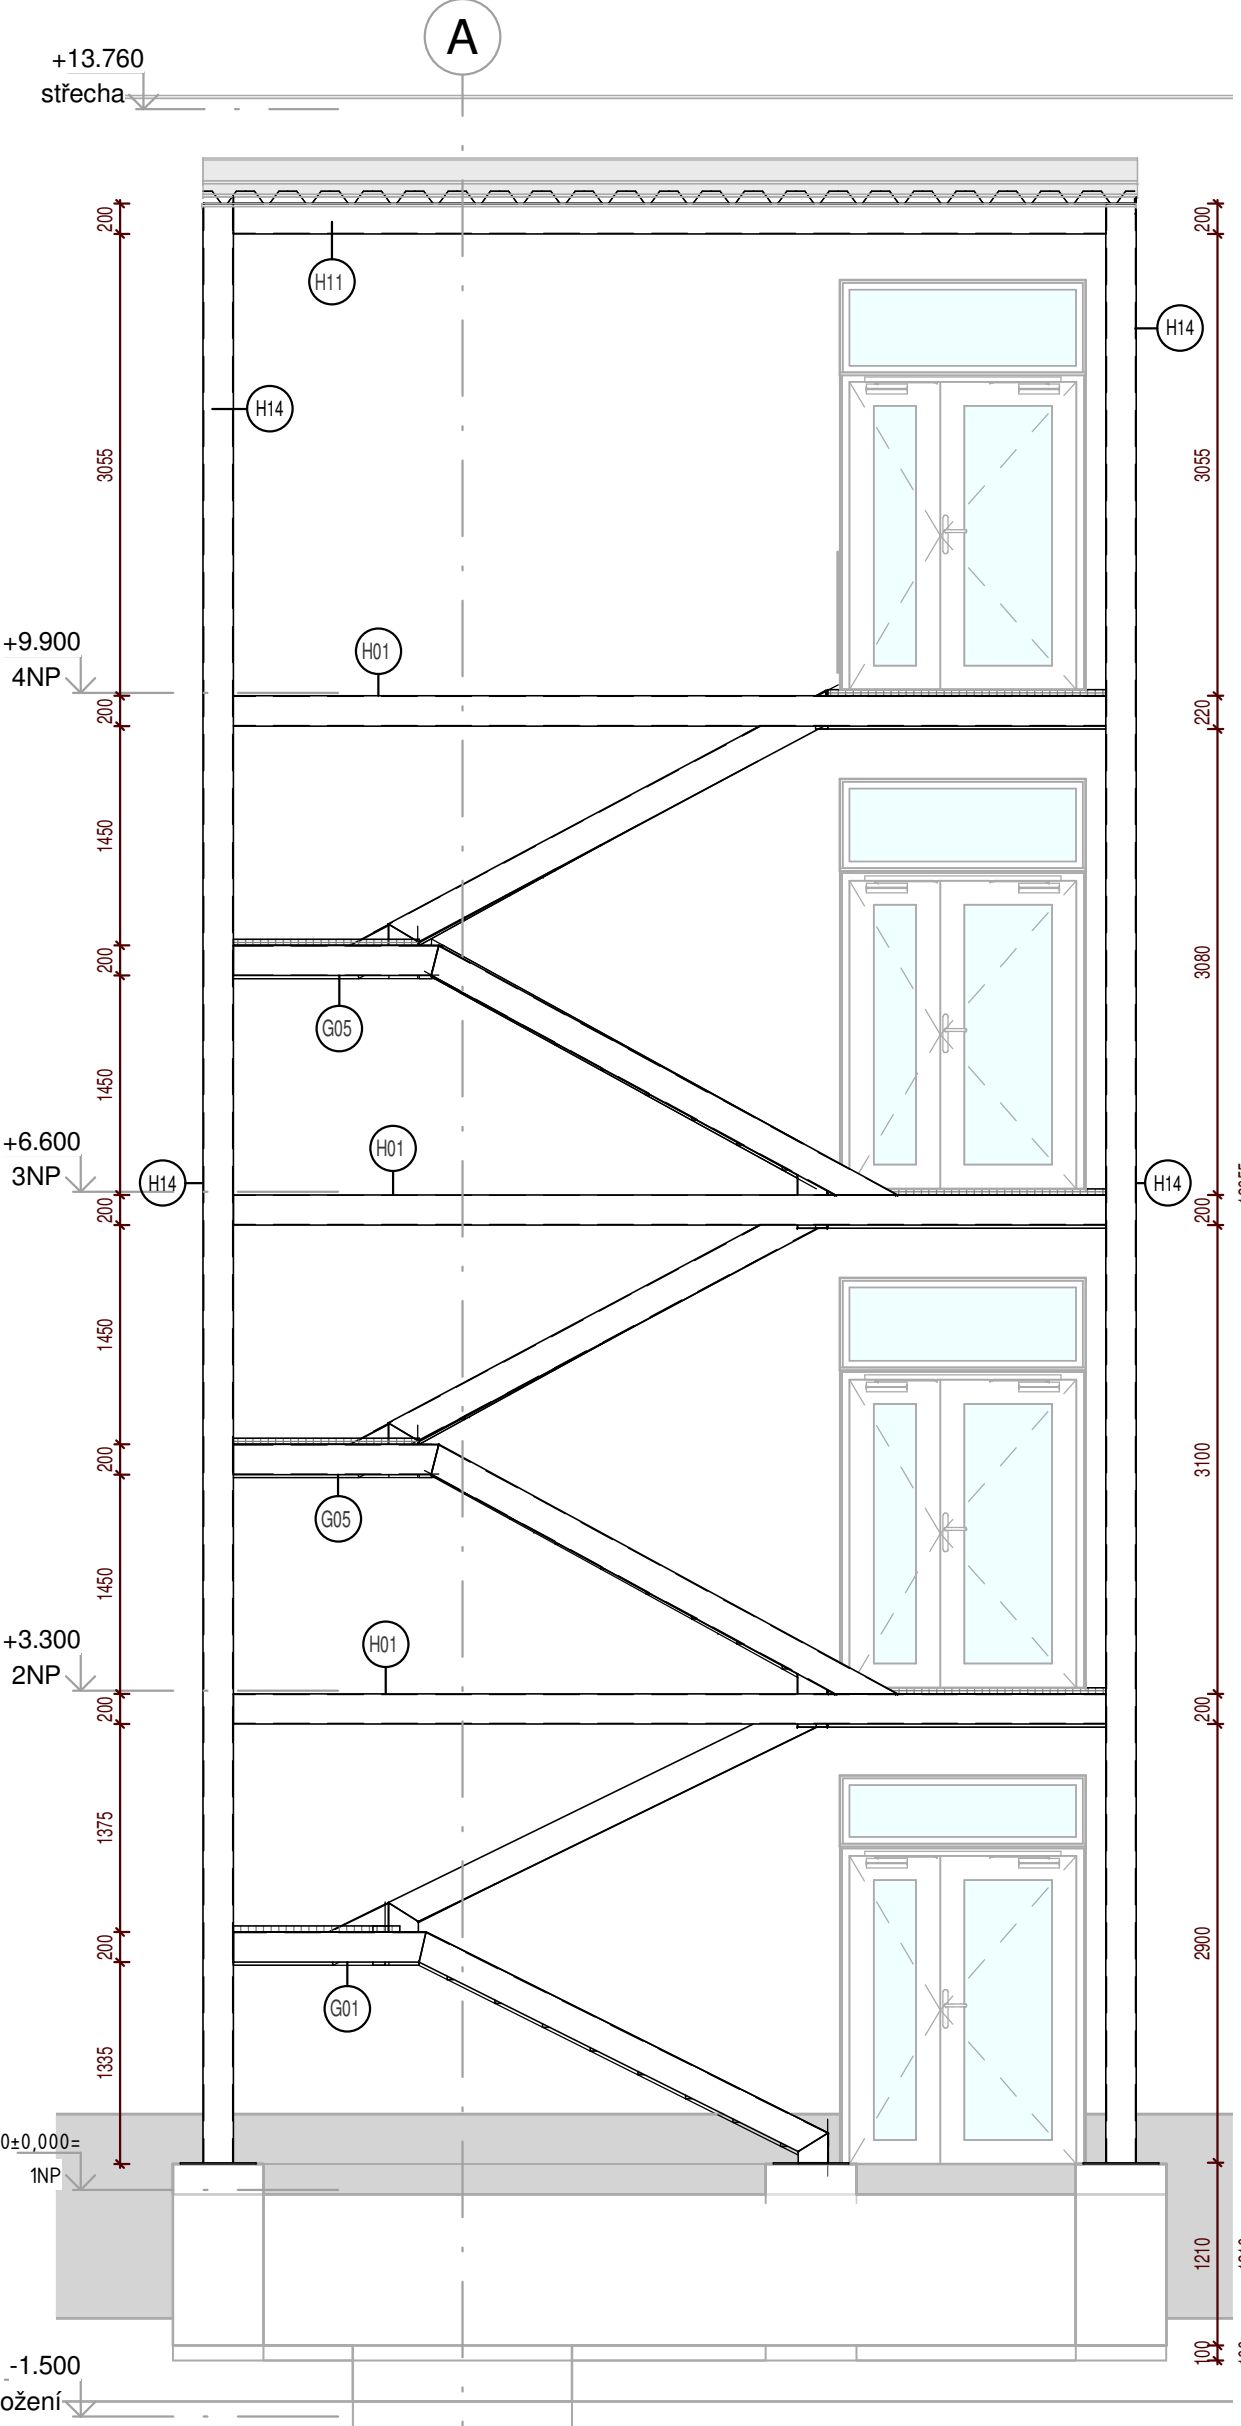


ŘEZ B1

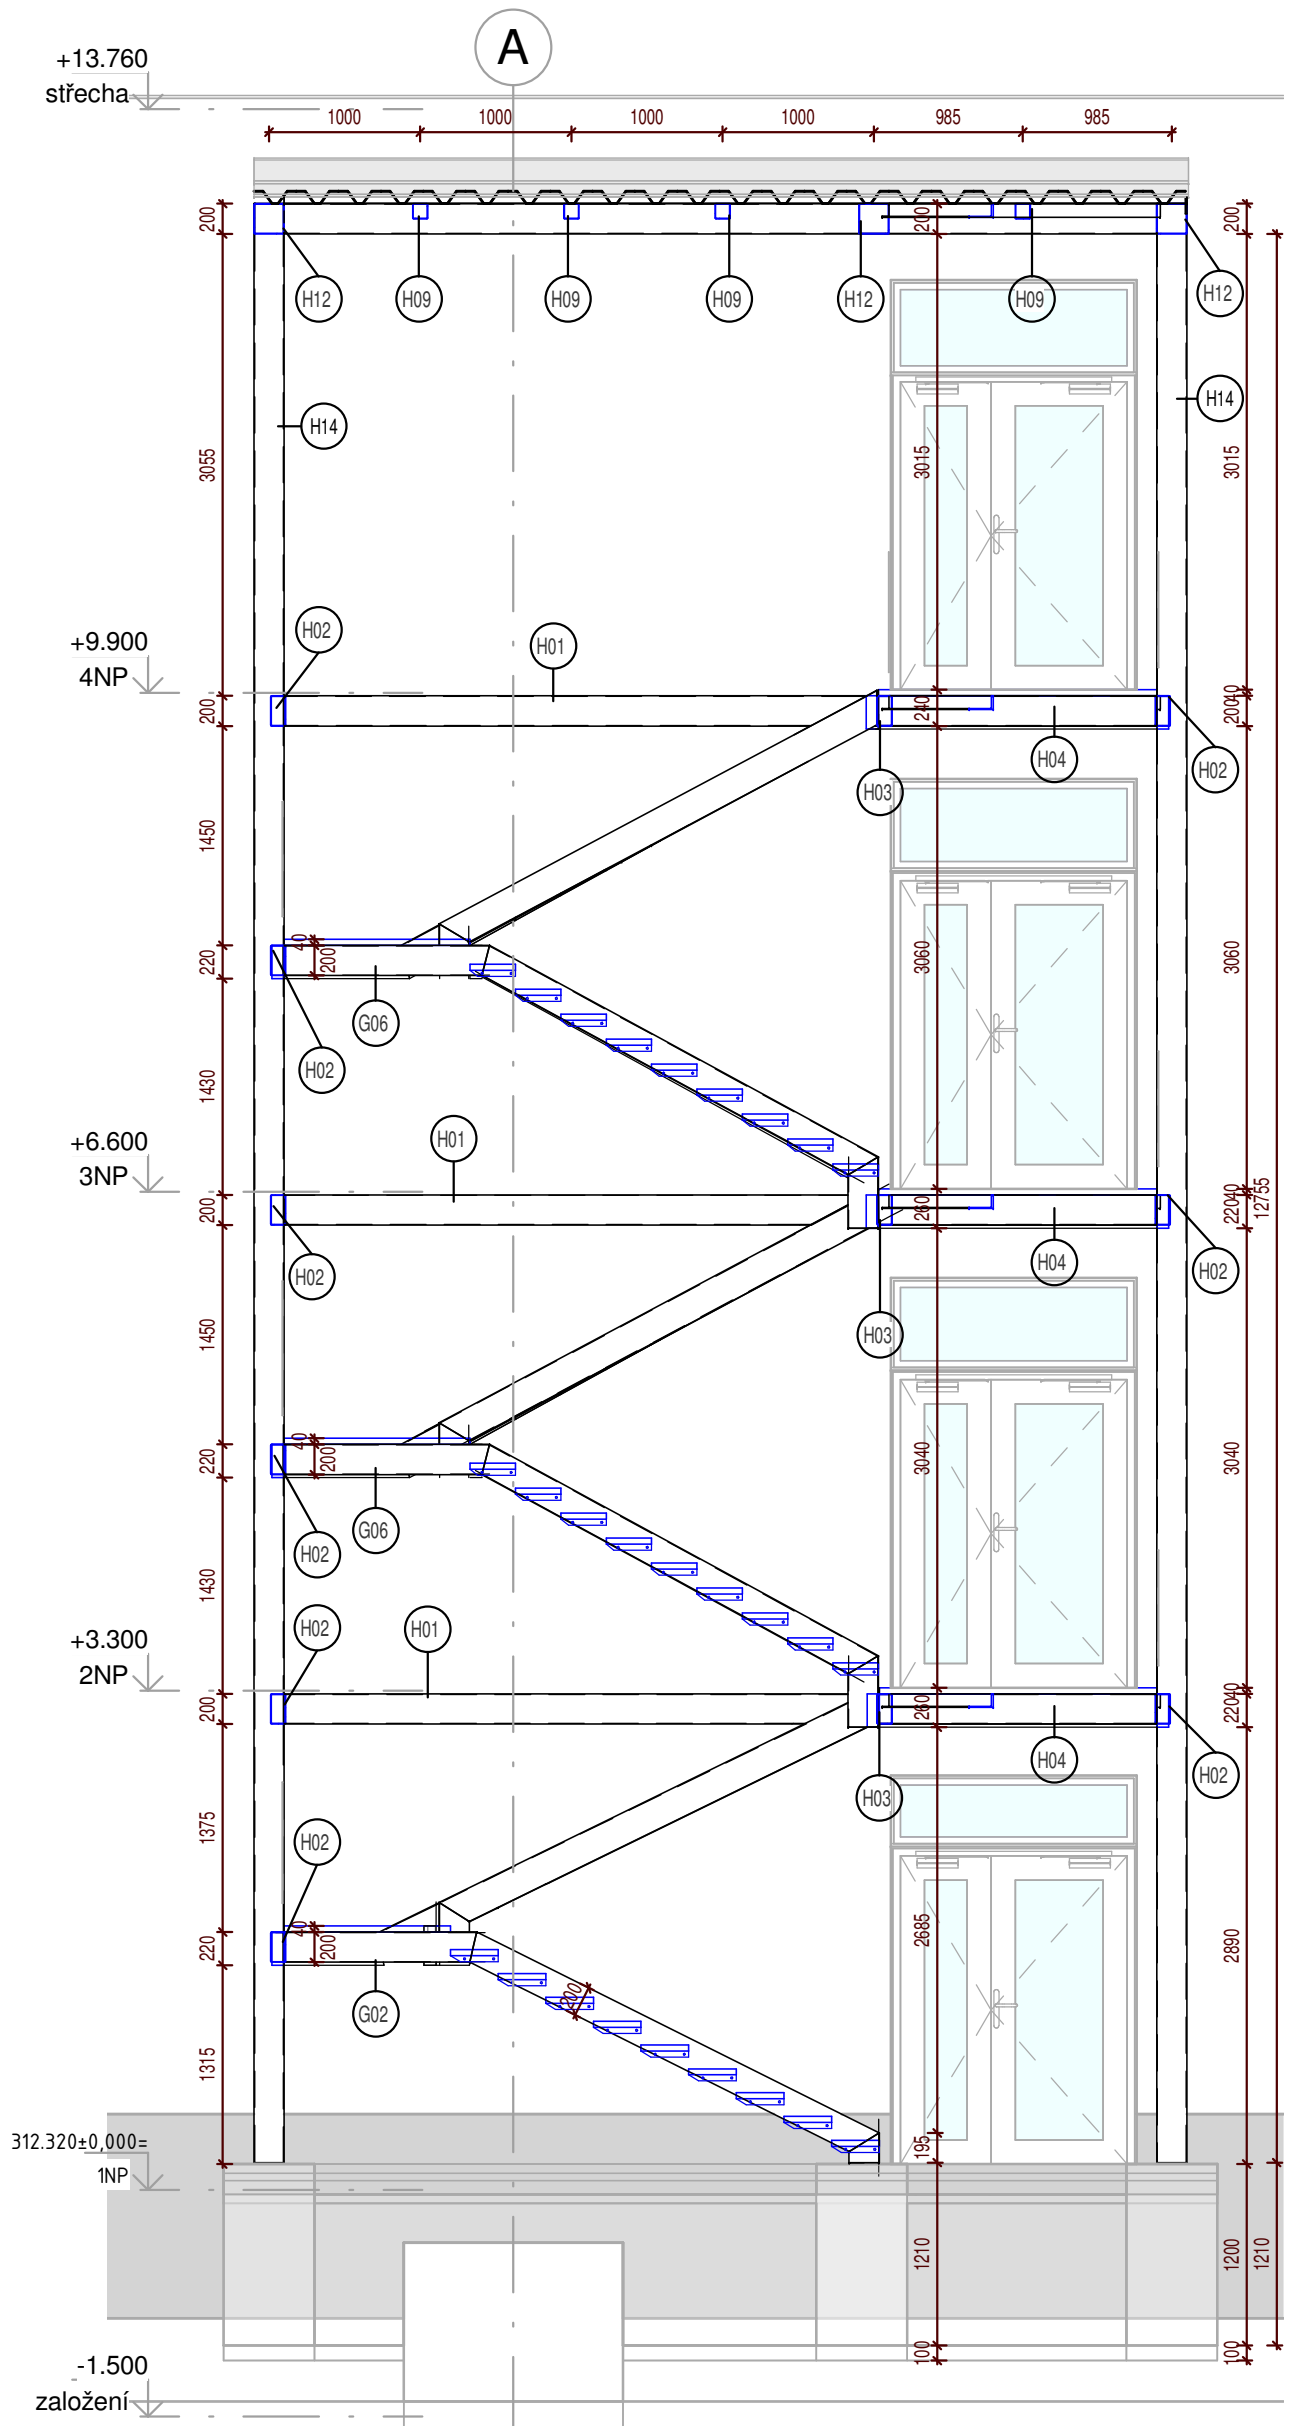

ŘEZ B2

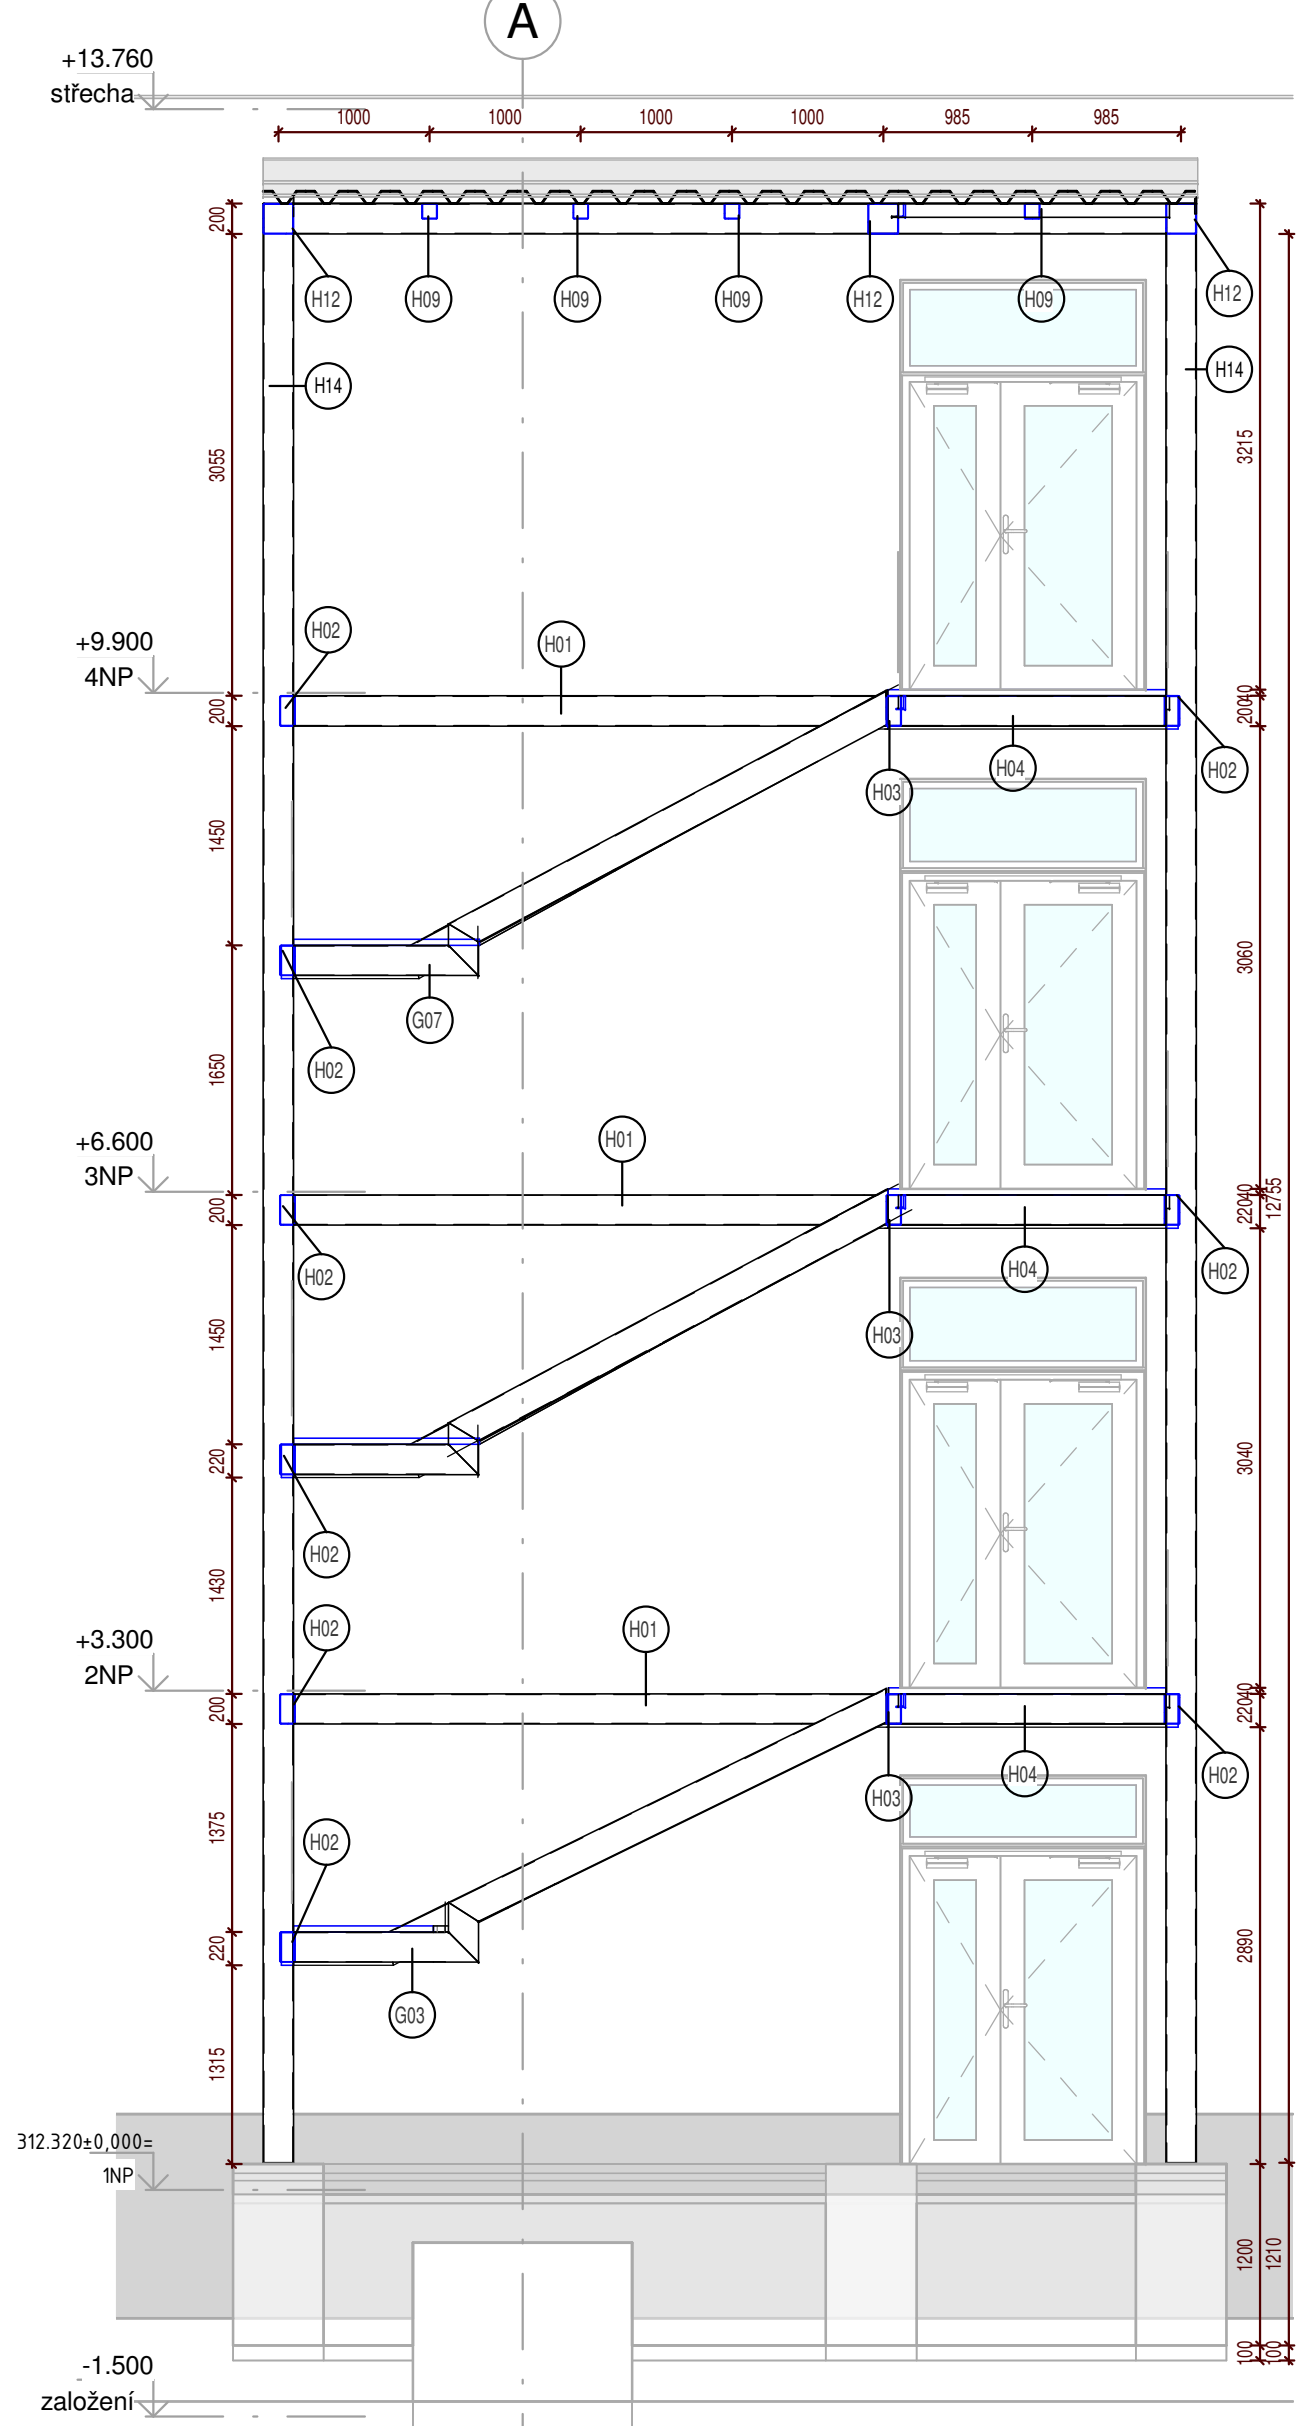

ŘEZ B3

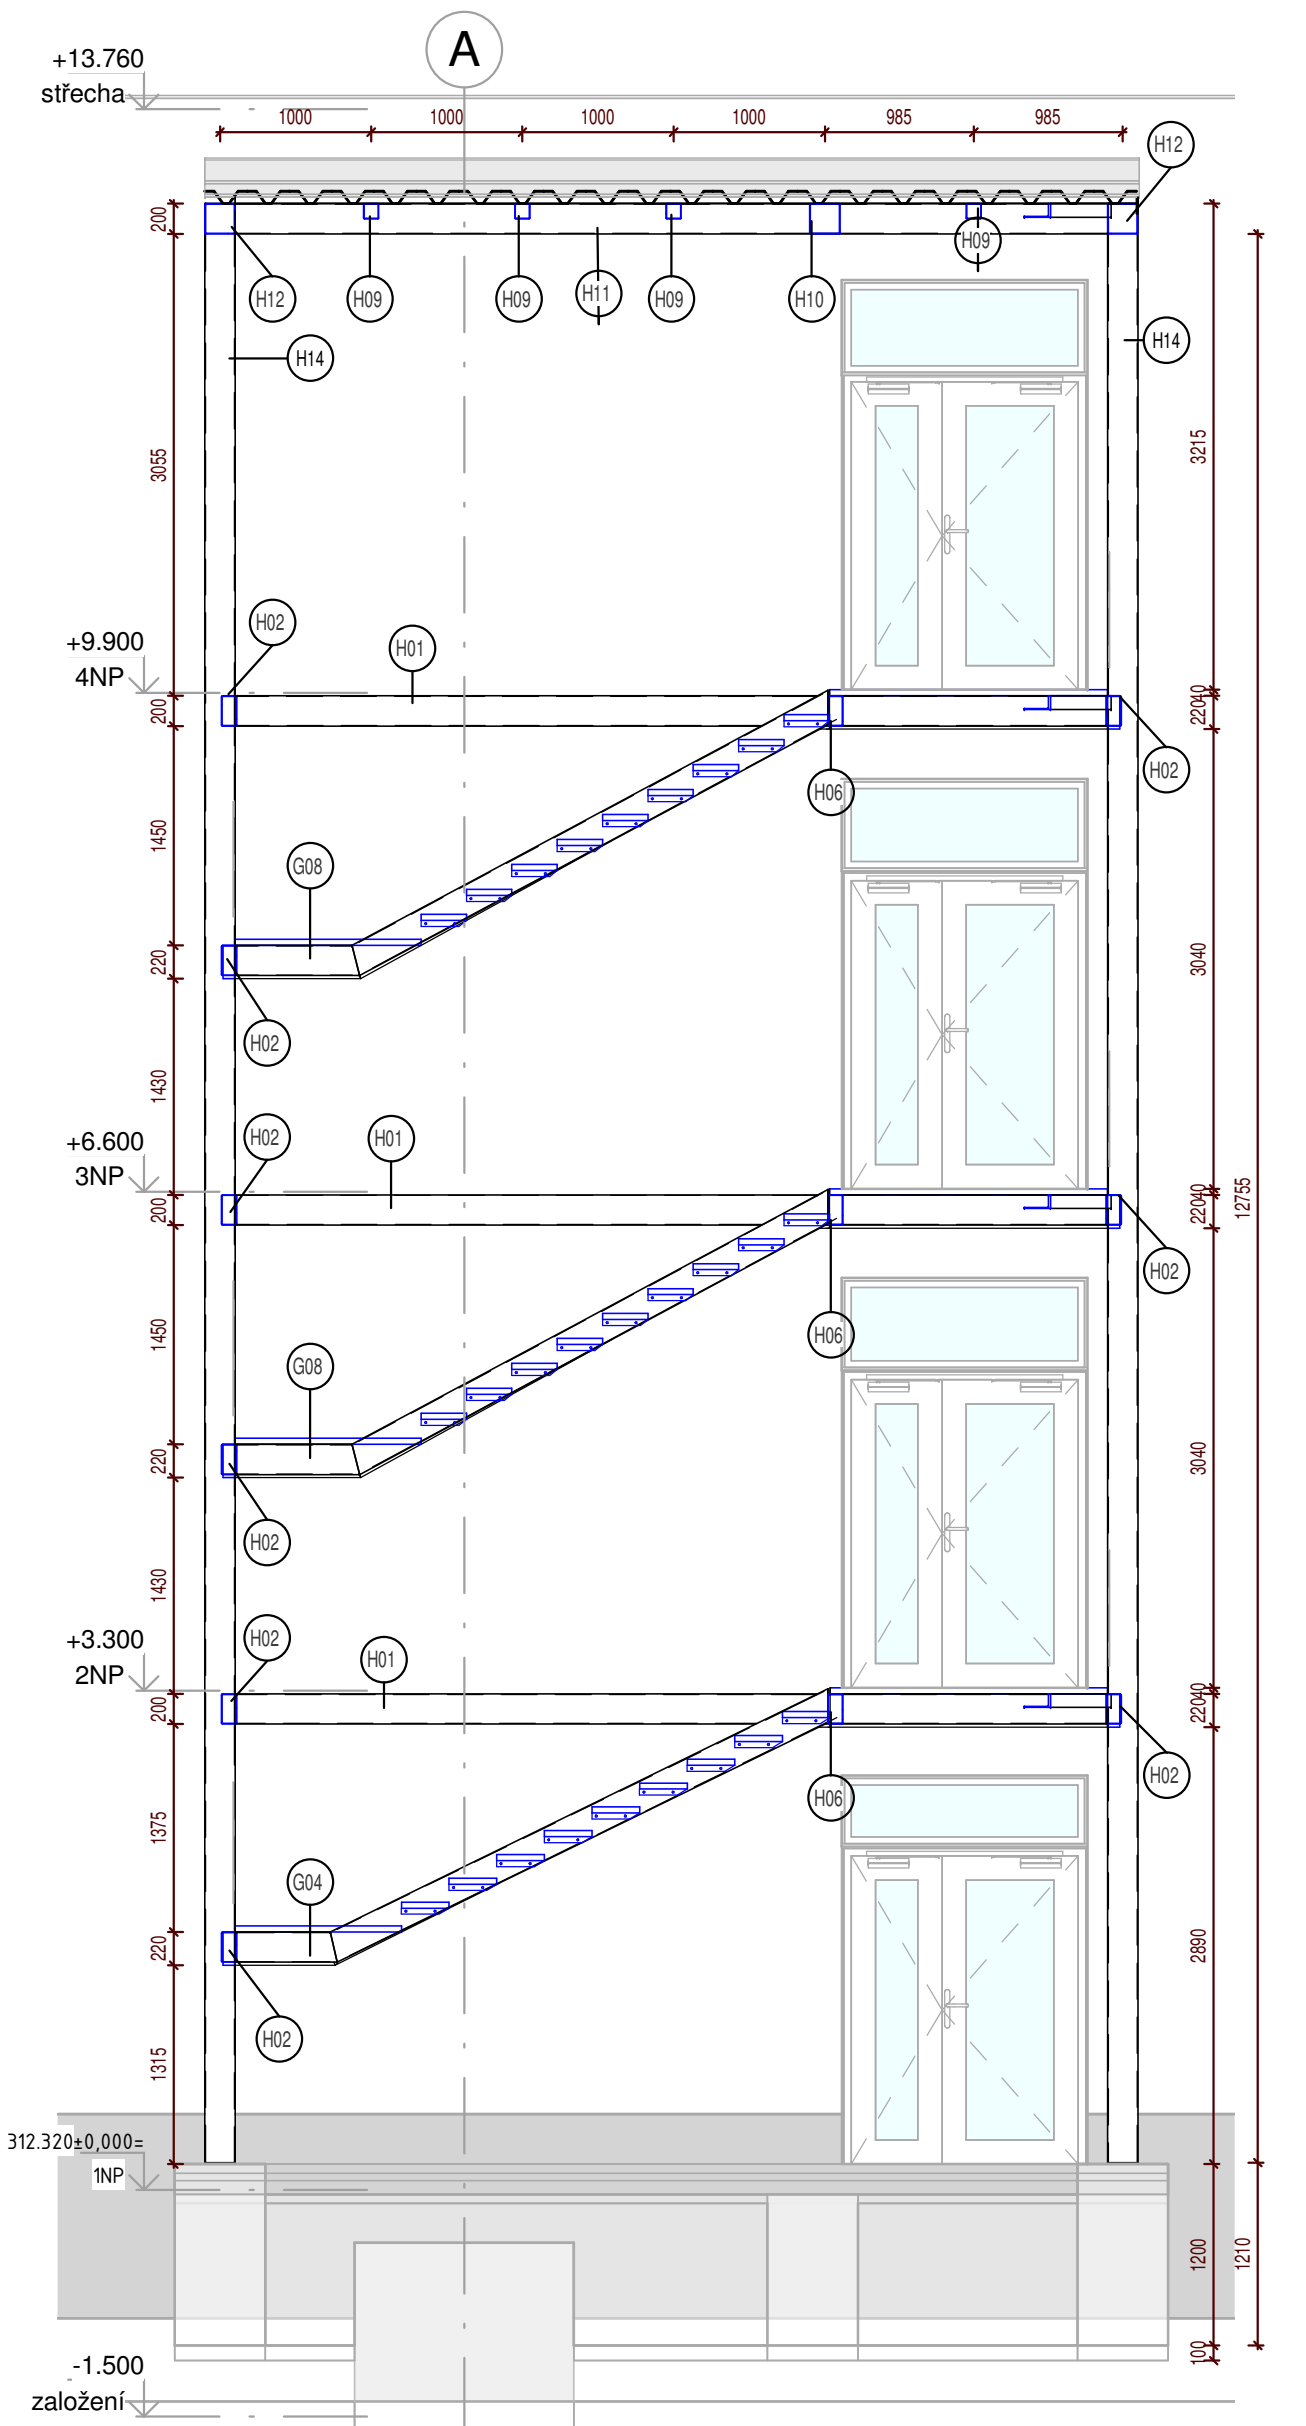

ŘEZ B4

Výkaz ocelových prvků - H						
Ozn.	Popis	Délka	Počet	Délka řezu	kg/m	Hmotnost
H01	Obdelníkový uzavřený průřez 200x100x8	5770	6	34,82 m	35,13 kg/m	1216,20 kg
H02	Obdelníkový uzavřený průřez 200x100x8	2420	9	21,78 m	35,13 kg/m	765,13 kg
H03	Obdelníkový uzavřený průřez 200x100x8	2540	3	7,62 m	35,13 kg/m	267,69 kg
H04	Obdelníkový uzavřený průřez 200x100x8	1840	3	5,52 m	35,13 kg/m	193,92 kg
H05	Obdelníkový uzavřený průřez 200x100x8	1780	3	5,28 m	35,13 kg/m	185,49 kg
H06	Obdelníkový uzavřený průřez 200x100x8	625	6	3,75 m	35,13 kg/m	131,74 kg
H07	Obdelníkový uzavřený průřez 100x100x6,3	630	6	3,77 m	18,20 kg/m	68,69 kg
H08	Obdelníkový uzavřený průřez 100x100x6,3	625	2	1,25 m	18,20 kg/m	22,75 kg
H09	Obdelníkový uzavřený průřez 100x100x6,3	2420	4	9,68 m	18,20 kg/m	176,18 kg
H10	Čtvercový uzavřený průřez 200x200x8	625	2	1,25 m	47,69 kg/m	59,61 kg
H11	Čtvercový uzavřený průřez 200x200x8	5770	2	11,54 m	47,69 kg/m	550,34 kg
H12	Čtvercový uzavřený průřez 200x200x8	2420	3	7,26 m	47,69 kg/m	346,23 kg
H13	profil tvaru L 90x90x7 mm	2426	12	24,26 m	9,61 kg/m	233,15 kg
H14	Čtvercový uzavřený průřez 60x60x2	5970	1	5,97 m	3,56 kg/m	21,25 kg
				143,56 m		4238,37 kg

Výkaz ocelových sloupů - H					
Ozn.	Popis	Délka	Počet	Délka	kg/m
H15	Obdelníkový uzavřený průřez 200x200x8	12955	4	51820	47,69 kg/m
				51820	2471,30 kg

CELKEM	10 321,71 kg
+ 6 %	619,30 kg
	10 941,02 kg

TRAPÉZOVÝ PLECH
TR 150/280 tl. 0,75 mm
CELKOVÁ PLOCHA 21,30 m²
vč. 20% prořihu
CELKOVÁ HMOTNOST 270 kg

POZNÁMKA:
Kotvení ocelové konstrukce ke stávajícímu objektu viz. výkres
D.1.1-44 DETAIL UCHYČENÍ NA STÁVAJÍCÍ OBJEKT

Původní podlaží ±0,000=312,32 m.n.m.
Nová 1.NP ±0,170 = 312,59 m.n.m.
profese: D.1.2 - Stavební konstrukční řešení
Projektant profese: MR Design CZ, s.r.o.
Název: SPB 457/30, 708 00 Ostrava-Poruba
zodp. projektant: Ing. Roman Diehel
vypracoval: Ing. Roman Diehel
Ing. arch. Leona Hon

POZNÁMKA:
Tato dokumentace nenahrazuje
dílenskou dokumentaci.
Dodávatel stavby je povinen
veškeré stavební úpravy včetně
rozměrů a počtu prvků
kontrolovat se skutečným stavem
stavby.
Veškeré stavební práce je třeba
koordinovat s projekty specialistů
včetně požárního
řešení. Veškeré stavební práce
budou prováděny dle
technologických postupů
použitých materiálů.
Bez této dokumentace není možné
tuto stavbu realizovat.
Technické specifikace jednotlivých
materiálů nebo výrobků jsou
uvedeny v knize specifikací.

ZHOTOVITEL
MR Design CZ, s.r.o.
projektční kancelář
Nábřeží SPB 457/30
708 00 Ostrava Poruba
tel. : 605 258 711

OBJEDNATEL :
Město Nový Jičín
Mladé Kovo náměstí 1
741 61Nový Jičín
IČO: 00586212

STUPĚŇ PD: Dokumentace pro provedení stavby

NÁZEV PROJEKTU:
Bytový dům, ul. K Archivu 1993/2, Nový Jičín

NÁZEV VÝKRESU:
OCELOVÁ KCE - SCHODIŠTĚ

DATUM: 10/2020 MĚŘÍTKO: 1 : 50

Č. VÝKRESU: D1.2-02