



SCHÉMA SITUACE A ETAP

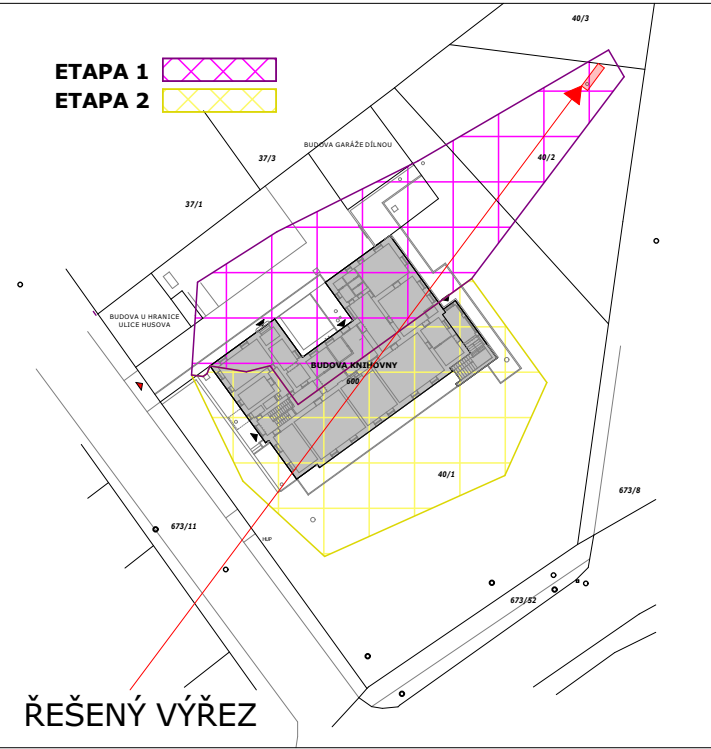

POZNÁMKA
-Stávající drenáže budou vytaženy
-Během výkopových prací bude ověřena trasa kanalizace
-Při stavebních pracích budou dodrženy normové podmínky souběhu, křížování a krytí dle ČSN 736005.
-Během realizace bude nutné, u pokládky kanalizace, vyvarovat se kolenům větších než 45°. Raději budou použity násobky kolen 15°, 30°, 45° nejlépe s vloženým rovným kusem o délce 250-500 mm.
-Zásah jednotné kanalizace při souběhu s vodovodem bude postupováno tak, aby při souběhu vodovodní a kanalizační přípojky byla dodržena odstupová vzdálenost min 1,5 m, v případě kdy kanalizační přípojka bude uložena již níže než vodovodní, bude odstupová vzdálenost snížena na 0,9 m. Projektem se předpokládá pouze při křížení s domovním rozvodem mezi budov knihovny a garáže s dílnou

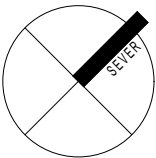

ING.VÁCLAV TOŠKA
Zahradní 455, Šenov u Nového Jičína
tel. 776 393 449
www.abin.cz
e-mail.vaclavtoska@abin.cz

STAVBA **Sanace a stavební úpravy knihovny v Novém Jičíně**

MÍSTO STAVBY Husova 1151/2, Nový Jičín	KATASTRALNÍ ÚZEMÍ Nový Jičín-Horní Předměstí	ČÍSLO PARCELY 600, 40/1, 40/2
KOORDINÁTOR PROJEKTU Ing.Toška Václav	VYPRACOVAL Ing.Toška Václav	ZODPOVĚDNÝ PROJEKTANT Ing. Pekarčík Jiří

INVESTOR
**Městské kulturní středisko Nový Jičín, příspěvková organizace
Masarykovo náměstí 32/20, 74101 Nový Jičín**

STUPEŇ DOKUMENTACE
DPS Dokumentace pro provádění stavby

NÁZEV VÝKRESU Kanalizace úsek Š12			KOPIE
ČÍSLO ZAKÁZKY FORMAT / POČET A4 DATUM	- 2 4/2021	MĚŘÍTKO 1:100	ČÍSLO VÝKRESU 17