



AXONOMETRIE

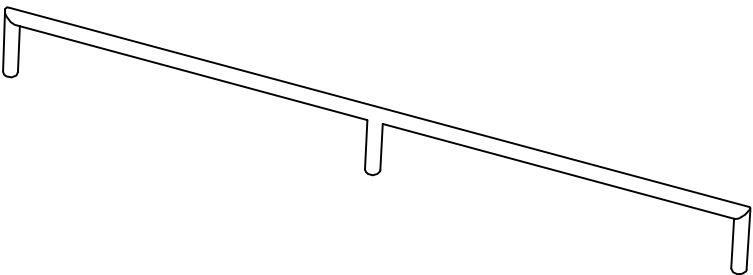

LEGENDA MATERIÁLŮ:

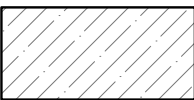

Základní deska skateparku, monolitická ŽB SKOŘEPINA tl.150 mm betonu třídy C25/30, výztuž R10 a'200mm v obou směrech, nebo 1x kari síť 8x150x150 – osazená při horním okraji s krytím min. 35 mm.




Stávající asfaltový podklad


POZNÁMKA:

Překážka 08 - RAIL je provedena z ocelových trubek TR 60/3. Trubky jsou kotveny do železobetonové skořepiny skateparku-2x ocelová pásovina 80/4mm dl. 300mm.
Povrchová úprava všech kovových prvků - žárovým zinkováním.


PŮDORYS

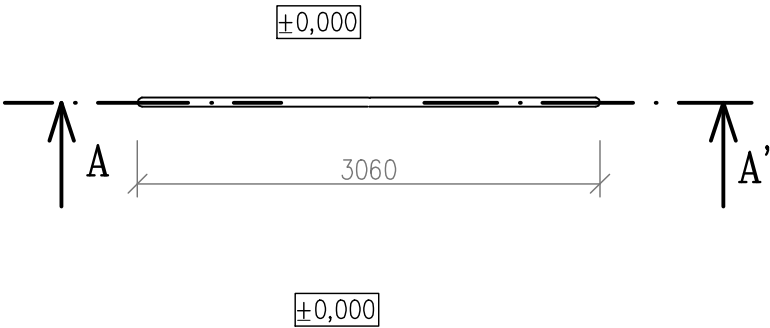

DETAIL KOTVENÍ TRUBKY
1:10

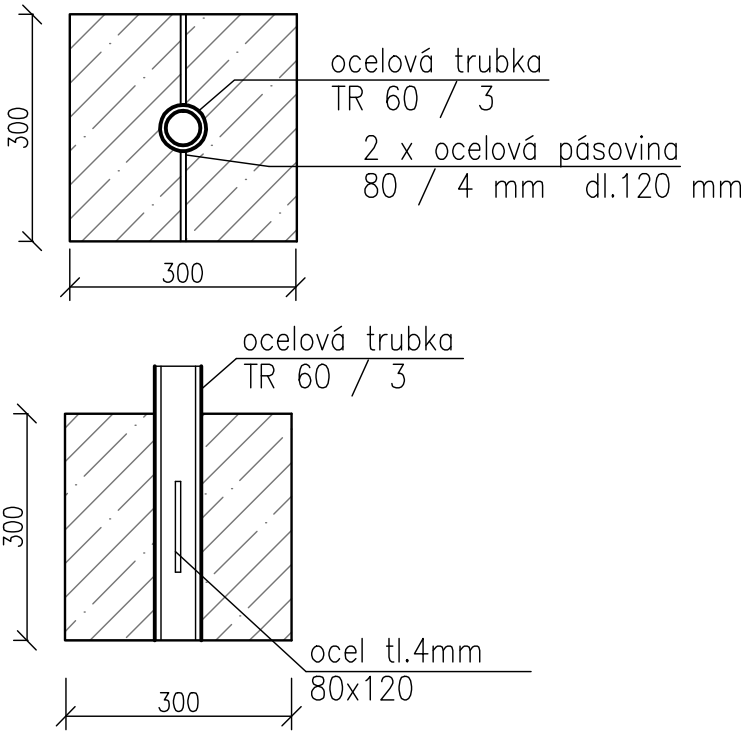

ŘEZ A - A´

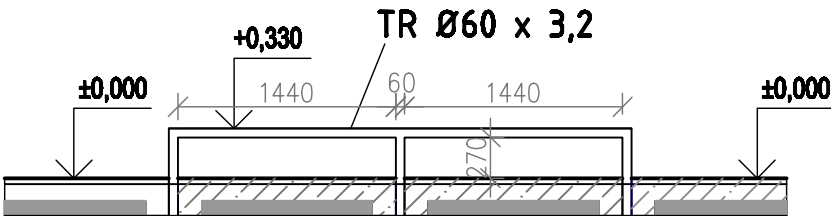

VÝŠKOVÝ SYSTÉM : MÍSTNÍ ± 0,000 =282,6 m n.m Bpv

VYPRACOVAL :		WRÓBEL DAVID		Autorizační razítko:	
AUT.PROJEKTANT :		WRÓBEL DAVID, ČKAIT 1103973			
INVESTOR :		MĚSTO NOVÝ JIČÍN MASARYKOVO NÁM. 1/1, 741 01, NOVÝ JIČÍN			
NÁZEV AKCE : SKATEPARK V NOVÉM JIČÍNĚ					
ČÁST :		SO 01. Skatepark D.1.2. Stavebně - konstrukční část		DATUM : 04/2022	
MÍSTO :		Parcely č.625/1,625/5,k.u.Nový Jičín–Horní předměstí		MĚŘÍTKO : 1:50	
08. RAIL - TVARA VÝZTUŽ		STUPEŇ DOK.: DŮR,DSP–SPOLEČNÁ		Č. VÝKRESU :	
		FORMÁT : A3		D.1.2.b.10.	