



PŮDORYS 3.NP
(STÁVAJÍCÍ STAV)

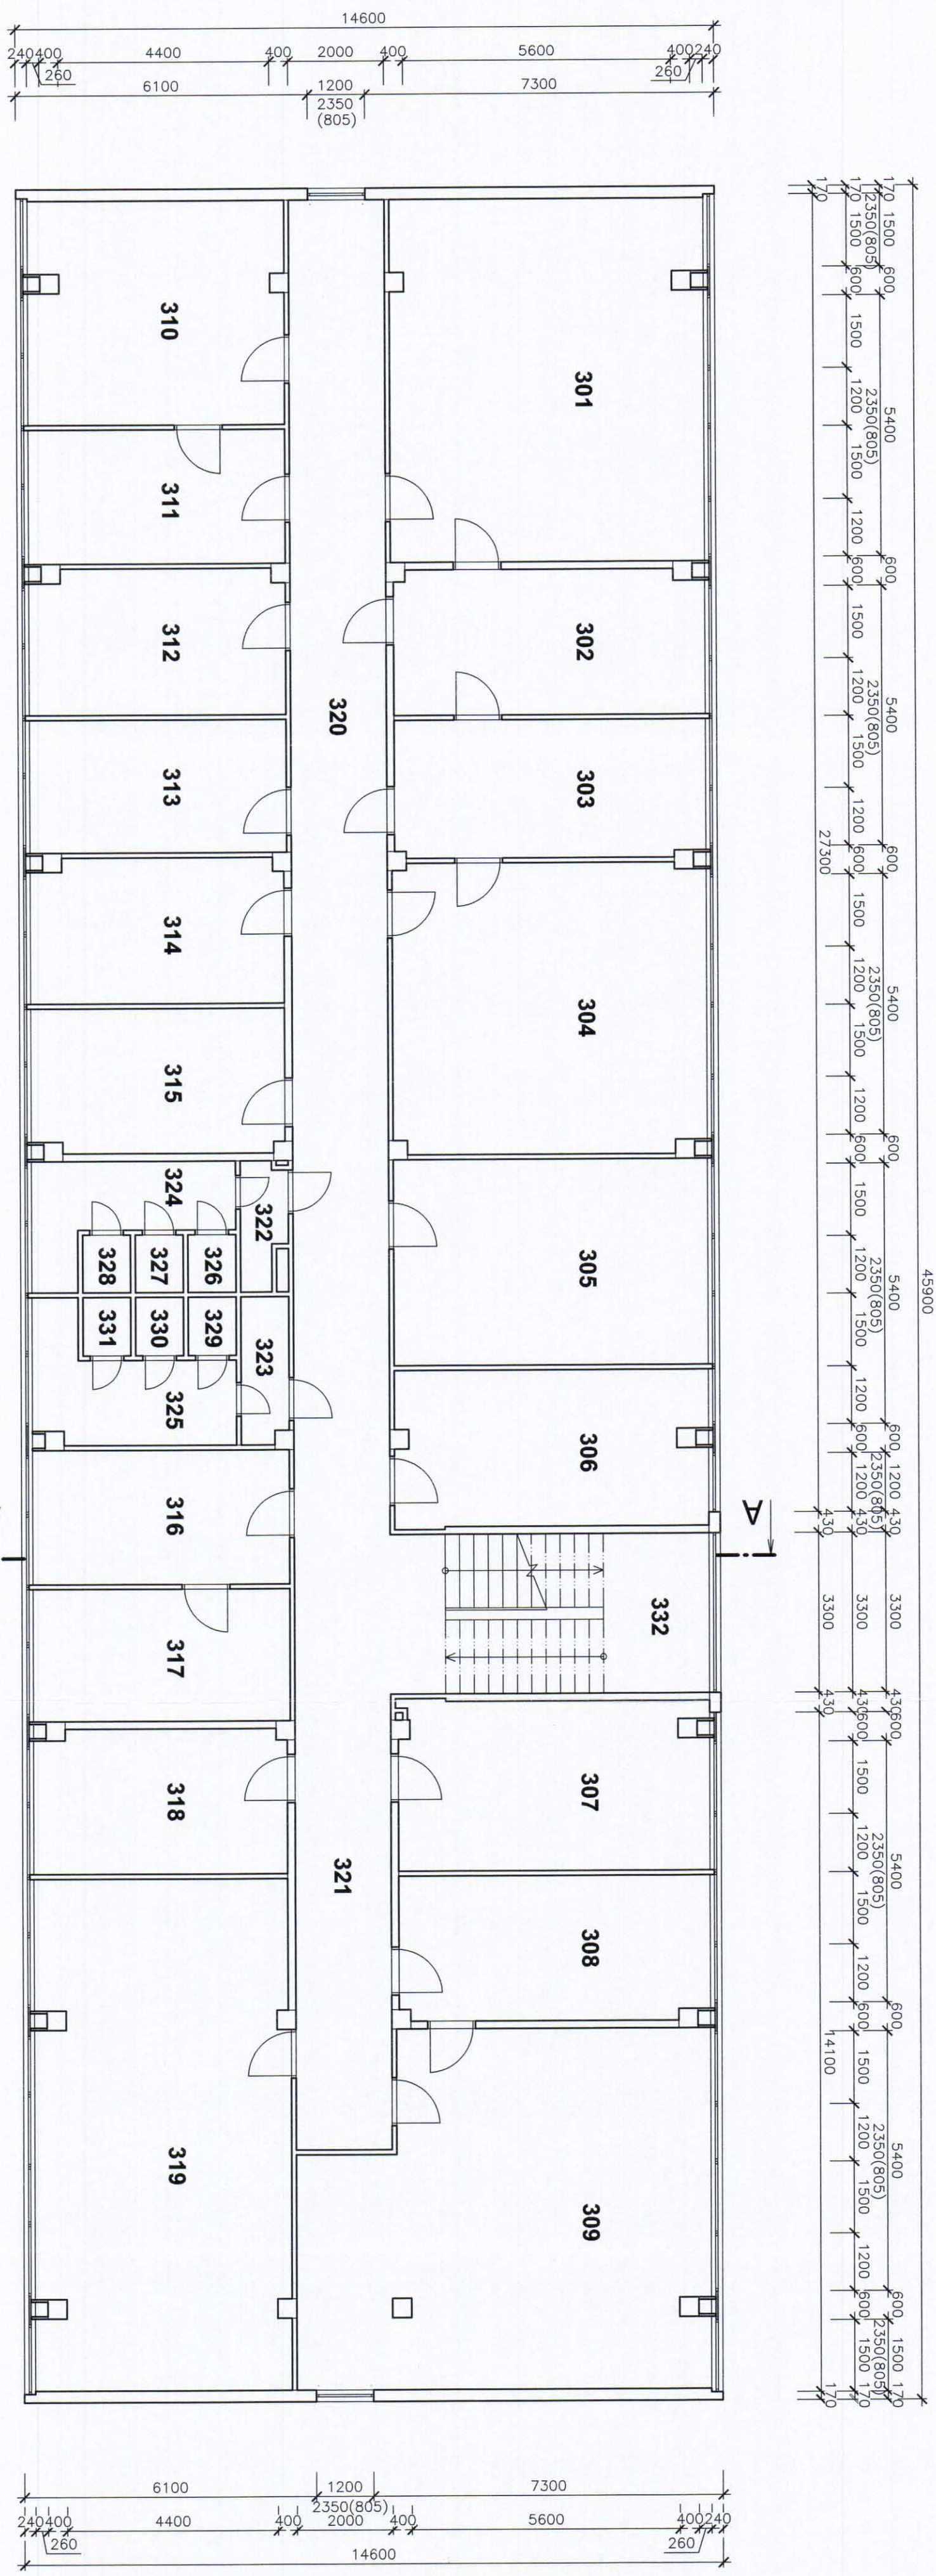

LEGENDA MÍSTNOSTÍ

OZNAČENÍ MÍSTNOSTI	ÚČEL MÍSTNOSTI	POZNÁMKA
301 - 318	KANCELÁŘE	
319	JEDNACÍ MÍSTNOST	
320 - 321	CHODBA	
322	UMÝVÁRNA MUŽI	
323	UMÝVÁRNA ŽENY	
324	WC MUŽI - PŘEDSÍŇ	
325	WC ŽENY - PŘEDSÍŇ	
326 - 328	WC MUŽI	
329 - 331	WC ŽENY	
332	SCHODIŠTĚ	

LEGENDA MATERIÁLU

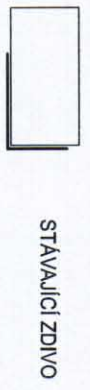

POZNÁMKA

- PROJEKTOVÁ DOKUMENTACE JE CHARAKTERU PRO STAVEBNÍ POVOLENÍ. V PŘÍPADĚ POTŘEBY SI ZHOTOVITEL ZAJISTÍ DOPŘÁČOVÁNÍ PROJEKTOVÉ DOKUMENTACE PRO PROVÁDĚCNÍ STAVBY

Zodpovědný projektant:		Projektant:	Vypracoval:	Endum CZ s.r.o.
Ing. Pavel Vávoda		Ing. Pavel Vávoda	Jan Nevřivý	Dělnická 336
Místo stavby:		Suvorova 1854/152, 741 01 Nový Jičín (parc. č. st. 1465)		742 72 Mořkov
Katastr. území:		Nový Jičín - Dolní Předměstí (707465)		IČ: 03652024
Investor:		Město Nový Jičín, Masarykovo nám. 1/1, 741 01 Nový Jičín		E-mail: info@endum.cz
Název stavby:		REVITALIZACE ADMINISTRATIVNÍ BUDOVY, NOVÝ JIČÍN č.p. 1854		Datum: 10/2016
				Stupeň dd.: DSP
				Zak. číslo:
Druh projektu:		REKONSTRUKCE - ZATEPLENÍ A VÝMĚNA OKEN		Formát: 4xA4
				Měřítko: 1:100
Název výkresu:		PŮDORYS 3.NP STÁVAJÍCÍ STAV		Číslo výkresu: D.1.1.3