


SITUACE - STRANOVÁ PŘELOŽKA NN
M 1:250

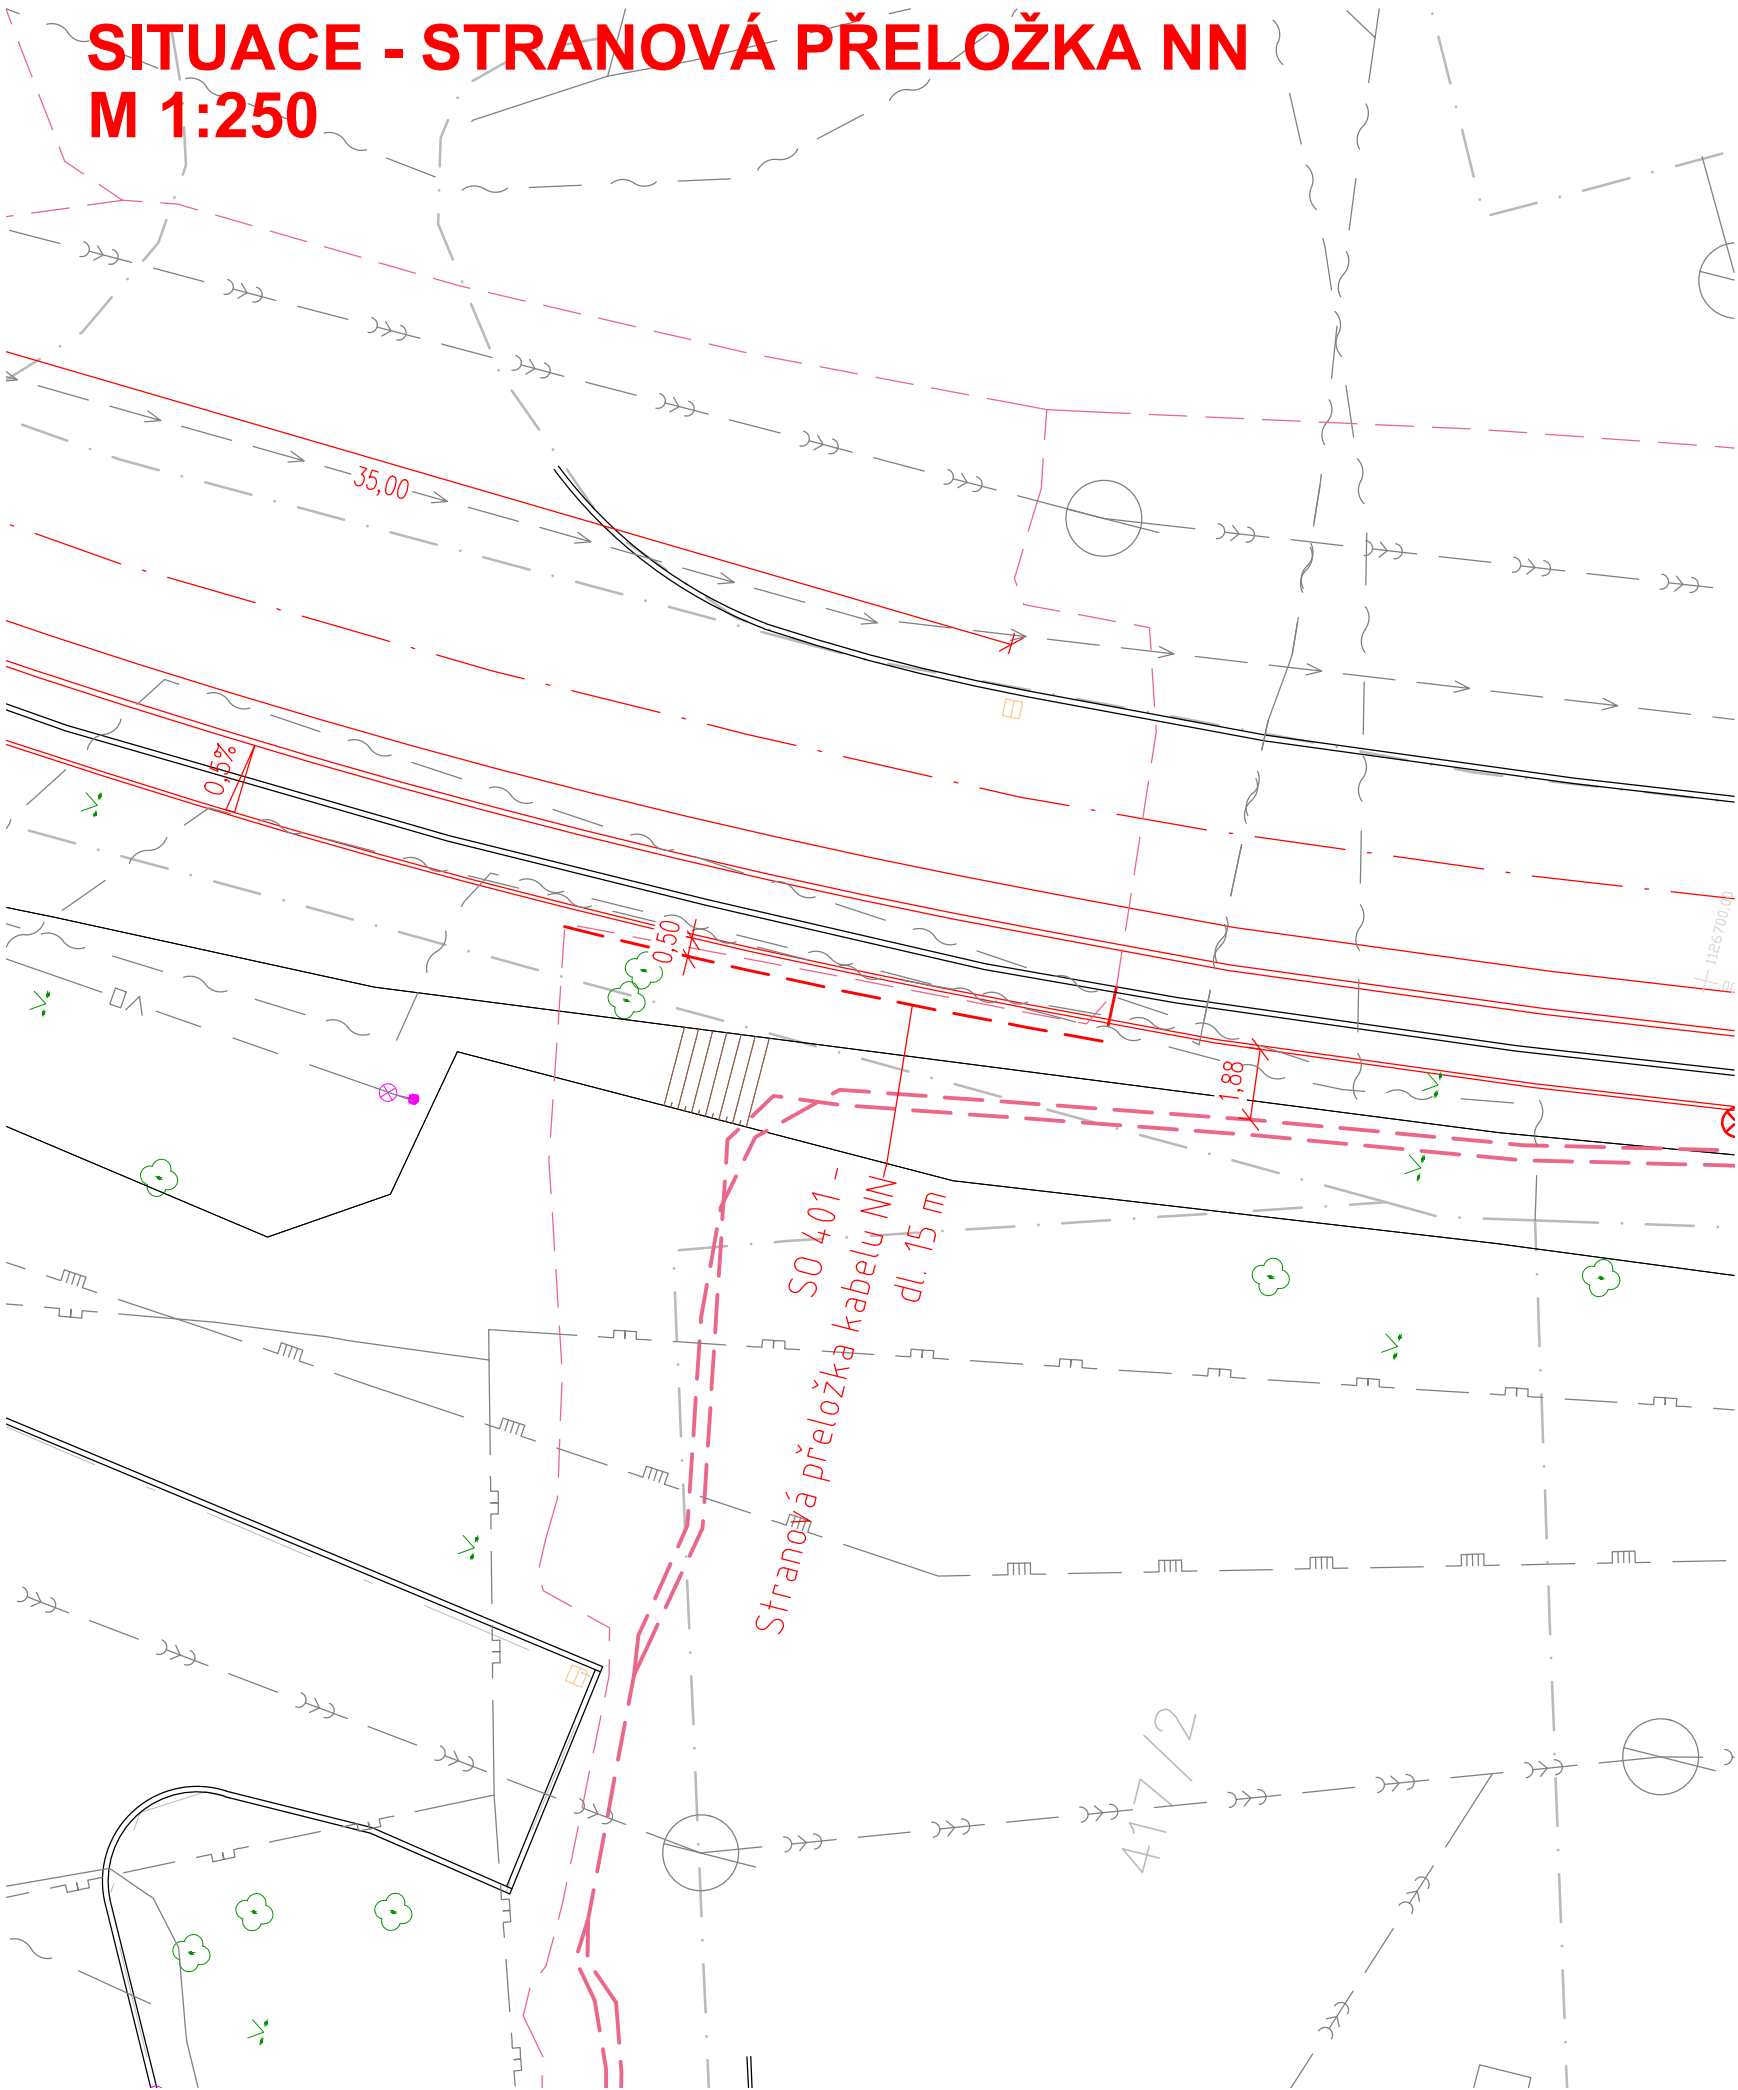


LEGENDA INŽENÝRSKÝCH SÍTÍ:

stav	návrh	
—>>>—>>>—	—>>>—>>>—	KANALIZACE
—>—>—>—	—>—>—>—	VODOVOD
—┐┐┐—┐┐┐—	—┐┐┐—┐┐┐—	PLYNOVOD—NTL
—┐┐┐—┐┐┐—	—┐┐┐—┐┐┐—	PLYNOVOD—STL
—┐┐┐—┐┐┐—	—┐┐┐—┐┐┐—	PLYNOVOD—VTL
—┐┐┐—┐┐┐—	—┐┐┐—┐┐┐—	DISTRIB. ROZVOD NN—VZDUŠNÝ
—┐┐┐—┐┐┐—	—┐┐┐—┐┐┐—	DISTRIB. ROZVOD NN—ZEMNÍ
—┐┐┐—┐┐┐—	—┐┐┐—┐┐┐—	DISTRIB. ROZVOD VN—VZDUŠNÝ
—┐┐┐—┐┐┐—	—┐┐┐—┐┐┐—	ROZVOD VO—ZEMNÍ
—┐┐┐—┐┐┐—	—┐┐┐—┐┐┐—	SDĚLOVACÍ KABELY
—┐┐┐—┐┐┐—	—┐┐┐—┐┐┐—	SDĚLOVACÍ KABELY — T-Mobile
—┐┐┐—┐┐┐—	—┐┐┐—┐┐┐—	OBVOD STAVENIŠTĚ

LEGENDA OBJEKTŮ:

stav	návrh	
1	1	OBJEKTY
		STROMY

SOUŘADNICOVÝ SYSTÉM: JTSK
VÝŠKOVÝ SYSTÉM: Balt p.v.
POLOHA STÁVAJÍCÍCH INŽENÝRSKÝCH SÍTÍ JE INFORMATIVNÍ

VYPRACOVAL:	ZODP.PROJEKT.	KRESLIL:	VED.PROJEKCE	NELL PROJEKT s. r. o. Kvítková 3687 760 01 Zlín	
Ing. Aleš Trněný	Ing. Karel Kuchař	Ing. Aleš Trněný	Zuzana Kuchařová		
KRAJ: MORAVSKOSLEZSKÝ		K. Ú.: NOVÝ JIČÍN- DOLNÍ PŘEDMĚSTÍ		FORMÁT	A3
STAVEBNÍK: MĚSTO NOVÝ JIČÍN				DATUM	11/2022
AKCE: PARKOVIŠTĚ NA UL. DLOUHÁ (PODÉL KOMUNIKACE VLEVO NAHORU) V NOVÉM JIČÍNĚ				STUPEŇ	DUSP, PDPS
				ZAKÁZK. ČÍSLO	-/2022
OBSAH: SITUACE - STRANOVÁ PŘELOŽKA NN				MĚŘÍTKO: 1:200	ČÍSLO VÝKRESU D.1.4.1.