


LEGENDA

- PLOCHA PRO KONTEJNERY - BETONOVÁ SKLADEBNÁ DLAŽBA TL. 80 mm - 32 m²
- PŘEDLÁŽDĚNÍ STÁVAJÍCÍHO CHODNÍKU PŮVODNÍ DLAŽBOU - 3 m²
- OPRAVNÝ PRUH STÁVAJÍCÍ ASFALTOVÉ KOMUNIKACE - 9 m²
- VAROVNÝ PÁS - RELIÉFNÍ BETONOVÁ SKLADEBNÁ DLAŽBA TL. 60 mm ČERVENÁ - 2 m²
- ZELEŇ - 12 m²

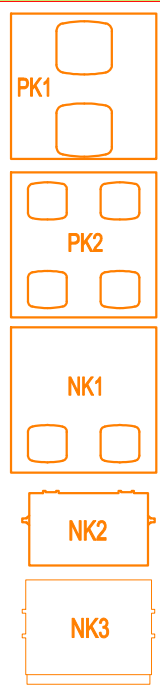

- POLOPODZEMNÍ KONTEJNER 5 m³ - 3 ks - (PLAST, PAPÍR, SKO)
- POLOPODZEMNÍ KONTEJNER 5 m³ - 1 ks - ROZDĚLENO 1/2 (SKLO, ELEKTROODPAD)
- NADZEMNÍ KONTEJNER 2 m³ - ZAKRYTÍ 2 ks KONTEJNERŮ 240 l (GASTRO, OLEJ)
- NADZEMNÍ KONTEJNER 770 l - 1 ks (BIO)
- NADZEMNÍ KONTEJNER 1100 l - REZERVA PRO 1 ks

DOKUMENTACE PRO VYDÁNÍ SPOLEČNÉHO POVOLENÍ STAVBY
V ROZSAHU DOKUMENTACE PRO PROVÁDĚNÍ STAVBY

VEDOUČÍ PROJEKTU	PROJ. PROFESE	VYPRACOVAL	KAPEGO PROJEKT S.R.O.	
ing. PETR BYSTRICKÝ	ing. PETR BYSTRICKÝ	Iveta Chobotová		
INVESTOR: Město Nový Jičín Masarykovo nám. 1/1, 741 01 Nový Jičín				
PROJEKTANT: KAPEGO projekt s.r.o., 28. října 1142/168, OSTRAVA				
NÁZEV AKCE: Podzemní kontejnery v Novém Jičíně I. etapa (rok 2023) - stanoviště Dlouhá 1			DATUM	04/2024
			STUP.P.D.	DŮR+DSP, DPS
			ČÍS.ZAK.	
			FORMÁT	2 x A4
			MĚŘÍTKO 1:25	Č.VÝKRESU D.1.b.3
PŮDORYS POLOPODZEMNÍHO KONTEJNERU				