


Situace ZOV - Přístupy


1:250

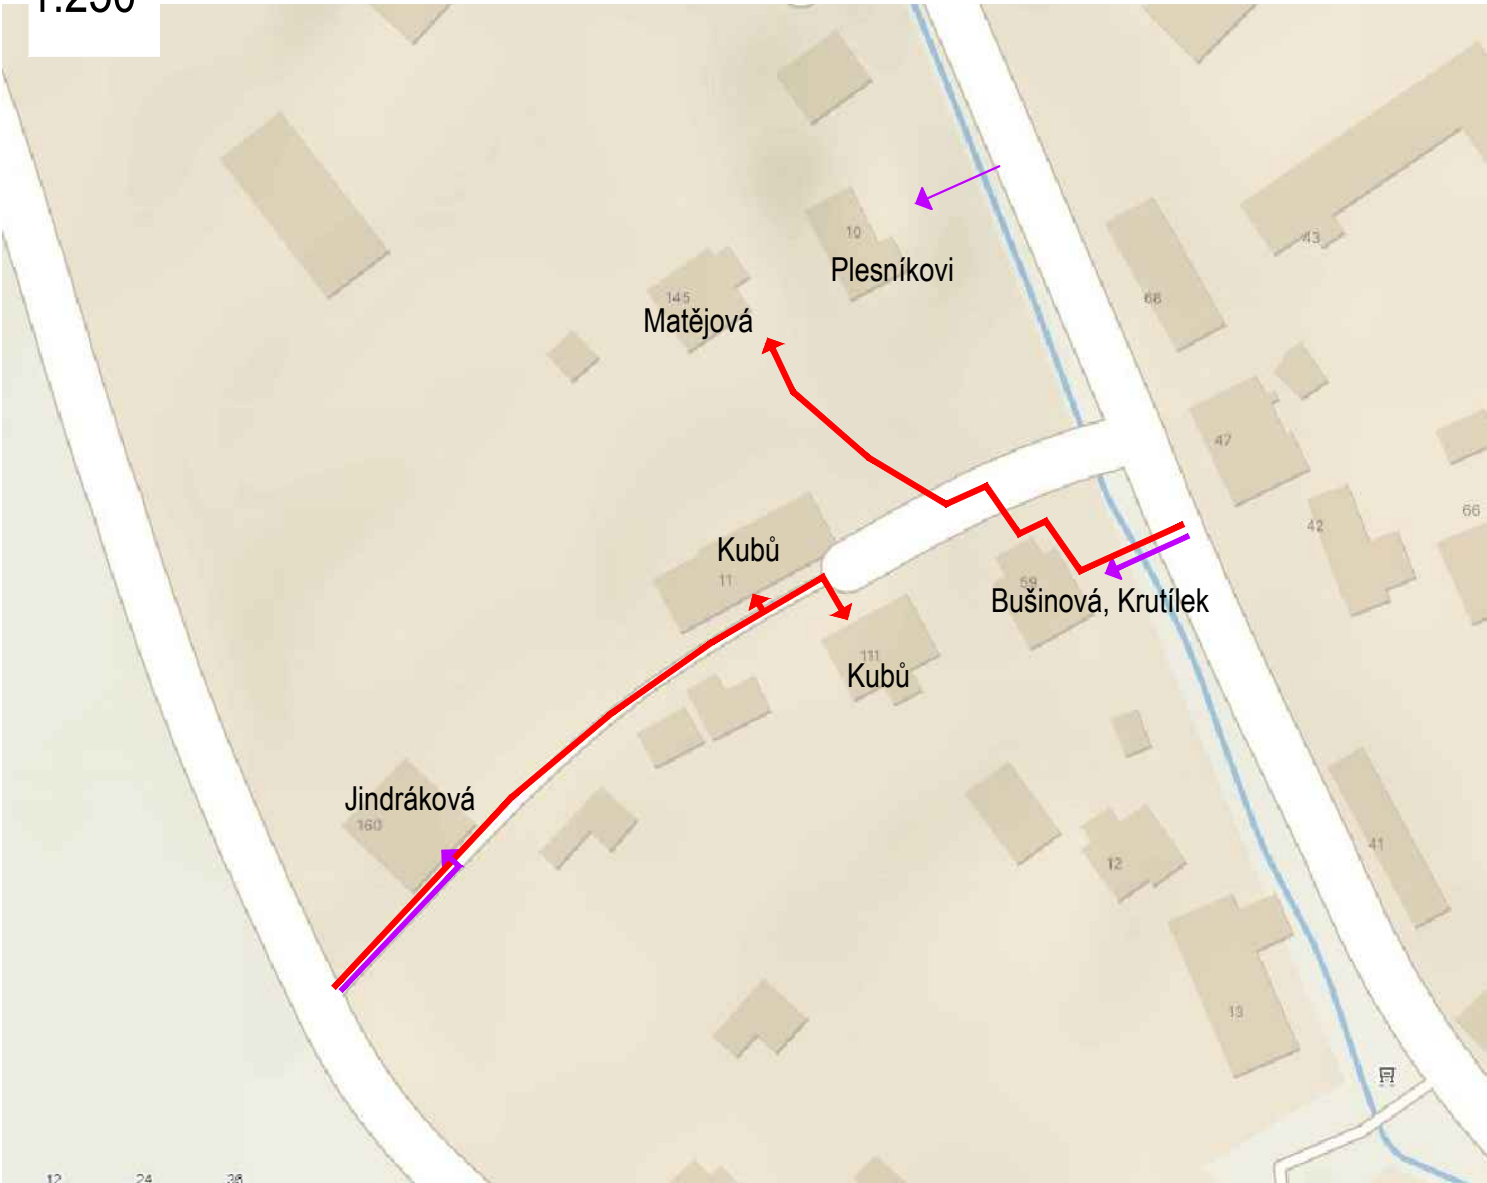

Určující body stavby

Dotčený/á	kontaktní tel. a adresa	Poznámka
p. Plesník	775 772 369, Straník č.p. 10	dotčený pozemek stavbou
pí Matějová	732 721 467, Straník č.p. 145	omezen přístup, bude přes č.p. 145
p. Krutílek	773 960 249, Straník č.p. 59	povolen přístup pro č.p. 145
pí Kubů	731 222 233, Straník č.p. 11	omezen přístup, bude přes č.p. 160
pí Formánková	603 424 238, Straník č.p. 111	omezen přístup, bude přes č.p. 160
pí Indráková	Straník č.p. 160	povolen přístup pro č.p. 11 a 111



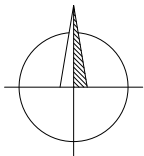

-
- přístupové cesty bez změny
-
- přístupové cesty po dobu stavby - pouze pěší bez



M 1:250

ZMĚNA VÝKRESU :

Č. ZMĚNY	PŘEDMĚT ZMĚNY	ZMĚNU PROVEDL	PODPIS	

		Tato dokumentace včetně všech příloh (s výjimkou dat poskytnutých objednatelem) je duševním vlastnictvím společnosti Geoengineering, spol. s r.o., Havlíčkovo nábřeží 38, 702 00, Moravská-Ostrava. Objednatel této dokumentace je oprávněn ji využívat k účelům vyplývajícím z uzavřené smlouvy bez jakéhokoli omezení. Jiné osoby (jak fyzické, tak právnické) nejsou bez předchozího výslovného souhlasu objednatele oprávněny tuto dokumentaci ani její části jakkoli využívat, kopírovat (ani jiným způsobem rozmnožovat), nebo zpřístupnit dalším osobám.			
Vedoucí projektant : Ing. Venclík Luděk	Kreslil	Ing. Ostradecký I.			
	Projektant	Ing. Ostradecký I.			
	Kontroloval	Ing. Gromotovič D.			
	Jednatel spol.	Ing. Bilan J.			
Objednatel: Město Nový Jičín, Masarykovo nám. 1/1, 741 01 Nový Jičín			Zakázka č.	G-0224	Měřítko: 1:250
Stavba (místo) : P605 Propustek Straník u č.p. 59 Objekt : SO 101 - Propustek Straník u č.p. 59			Datum	03/2025	
			Stupeň	ZDS	
			Formát	A3	
			Seznam	G-0224	
Název : Situace ZOV - přístupy			Část		B.8.2.3