


Situace ZOV

1:250

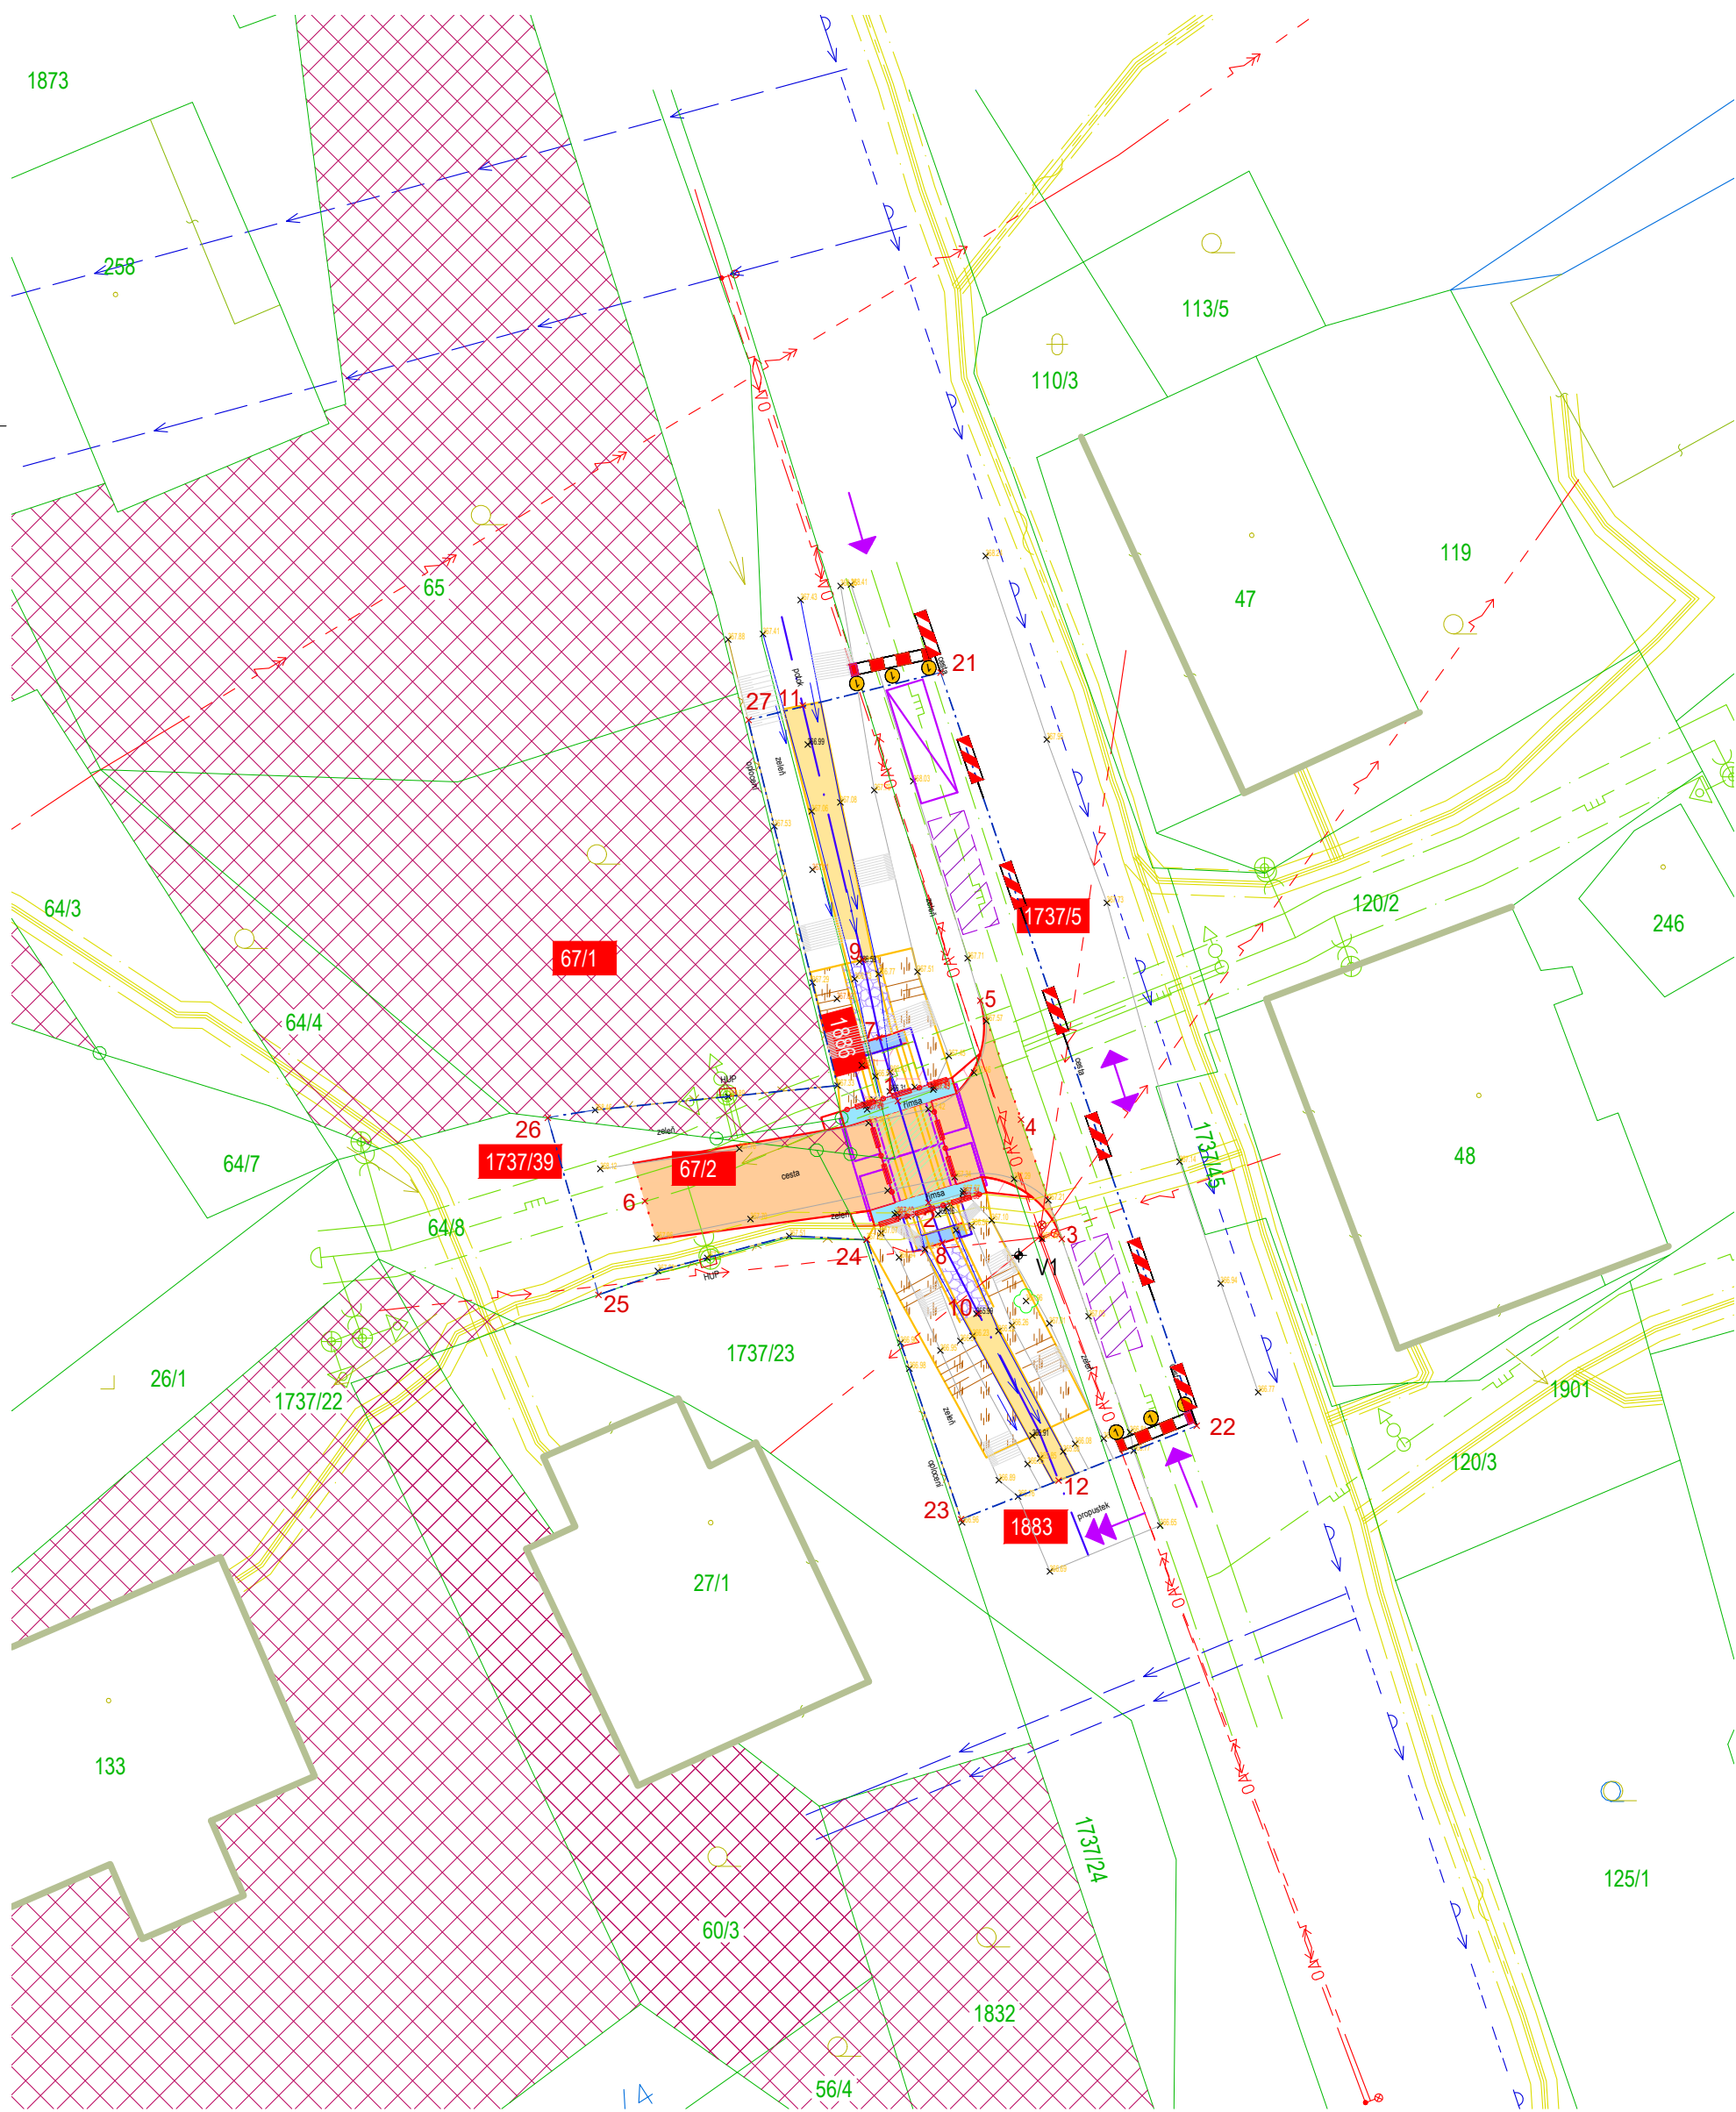

Katastr

- Hranice parcely KN
- Číslo parcely KN
- Dotčený pozemek
Dočasná změna využití pozemku
- Hranice parcely KN
- Hranice katastrálního území
- Věcná břemena

- Katastrální území: Straník 756130
- Souřadnicový systém: S-JTSK
- Výškový systém: Balt po vyrovnání
- Pozemky BPEJ
- Lesní pozemek

LEGENDA:

Stávající stav:

- Zděné budovy
- Vodní tok
- Betony
- Komunikace
- Terén
- Plot drátěný
- Geologický vrt

- Zabory trvale
- Zabory dočasné do jednoho roku-Stavba

Legenda ZOV:

- Plochy pro zařízení staveniště-hlavní
- Objekty zařízení staveniště
- Dočasné skládky
- Přijezdy na staveniště
- Dočasné rozšíření vozovky a průchod pro chodce
- Průchod stavbou - chodci

Propustek Straník u č.p. 59

- Obnova krytu vozovky
- asfaltový beton 51m²
- Prohrábnutí dna potoka - 19m²
- Římsa
- Propustek
- Betonové příčné prahy
- Opevnění - kamenná rovnanina 8,5m²
- Dlažba do betonu 21,5m²
- Terénní úpravy 53m²
- Svahování
- Svahování
- Konec úprav
- Odvodnění - osa

Určující body stavby

BOD	Y[m]	X[m]	
1	494370.620	1131731.269	vtok propustek
2	494369.467	1131735.099	výtok propustek
3	494364.441	1131736.467	vozovka MK
4	494365.982	1131731.966	vozovka MK
5	494367.518	1131727.479	vozovka MK
6	494380.157	1131735.042	vozovka MUK
7	494371.322	1131728.869	dlažba/práh
8	494368.949	1131736.614	dlažba/práh
9	494371.949	1131725.935	rovnanina
10	494367.585	1131739.273	rovnanina
11	494374.212	1131716.346	prohrábnutí dna
12	494364.562	1131745.574	prohrábnutí dna

Určující body staveniště


BOD	Y[m]	X[m]	POZNÁMKA
21	494369.012	1131715.104	Obvod staveniště
22	494359.354	1131743.507	Obvod staveniště
23	494368.240	1131747.033	Obvod staveniště
24	494371.792	1131736.490	Obvod staveniště
25	494381.913	1131738.573	Obvod staveniště
26	494383.823	1131731.896	Obvod staveniště
27	494376.249	1131716.893	Obvod staveniště



M 1:250

ZMĚNA VÝKRESU :

Č. ZMĚNY	PŘEDMĚT ZMĚNY	ZMĚNU PROVEDL	PODPIS	

		Tato dokumentace včetně všech příloh (s výjimkou dat poskytnutých objednatelem) je duševním vlastnictvím společnosti Geoengineering, spol. s r.o., Havlíčkovo nábřeží 38, 702 00, Moravská-Ostrava. Objednatel této dokumentace je oprávněn ji využívat k účelům vyplývajícím z uzavřené smlouvy bez jakéhokoli omezení. Jiné osoby (jak fyzické, tak právnické) nejsou bez předchozího výslovného souhlasu objednatele oprávněny tuto dokumentaci ani její části jakkoli využívat, kopírovat (ani jiným způsobem rozmnožovat), nebo zpřístupnit dalším osobám.				
Vedoucí projektant : Ing. Venclík Luděk	Kreslil	Ing. Ostradecký I.		 GEOENGINEERING spol. s r.o. Havlíčkové nábřeží 38 702 00 Ostrava - Moravská Ostrava		
	Projektant	Ing. Ostradecký I.				
	Kontroloval	Ing. Gromotovič D.				
	Jednatel spol.	Ing. Bilan J.				
Objednatel: Město Nový Jičín, Masarykovo nám. 1/1, 741 01 Nový Jičín				Zakázka č.	G-0224	Měřítko: 1:250
Stavba (místo) : P605 Propustek Straník u č.p. 59 Objekt : SO 101 - Propustek Straník u č.p. 59				Datum	03/2025	
				Stupeň	ZDS	
				Formát	630x420	
				Seznam	G-0224	
Název : Situace ZOV				Část		B.8.2.1