


Celkový koordinační situační výkres

1:100

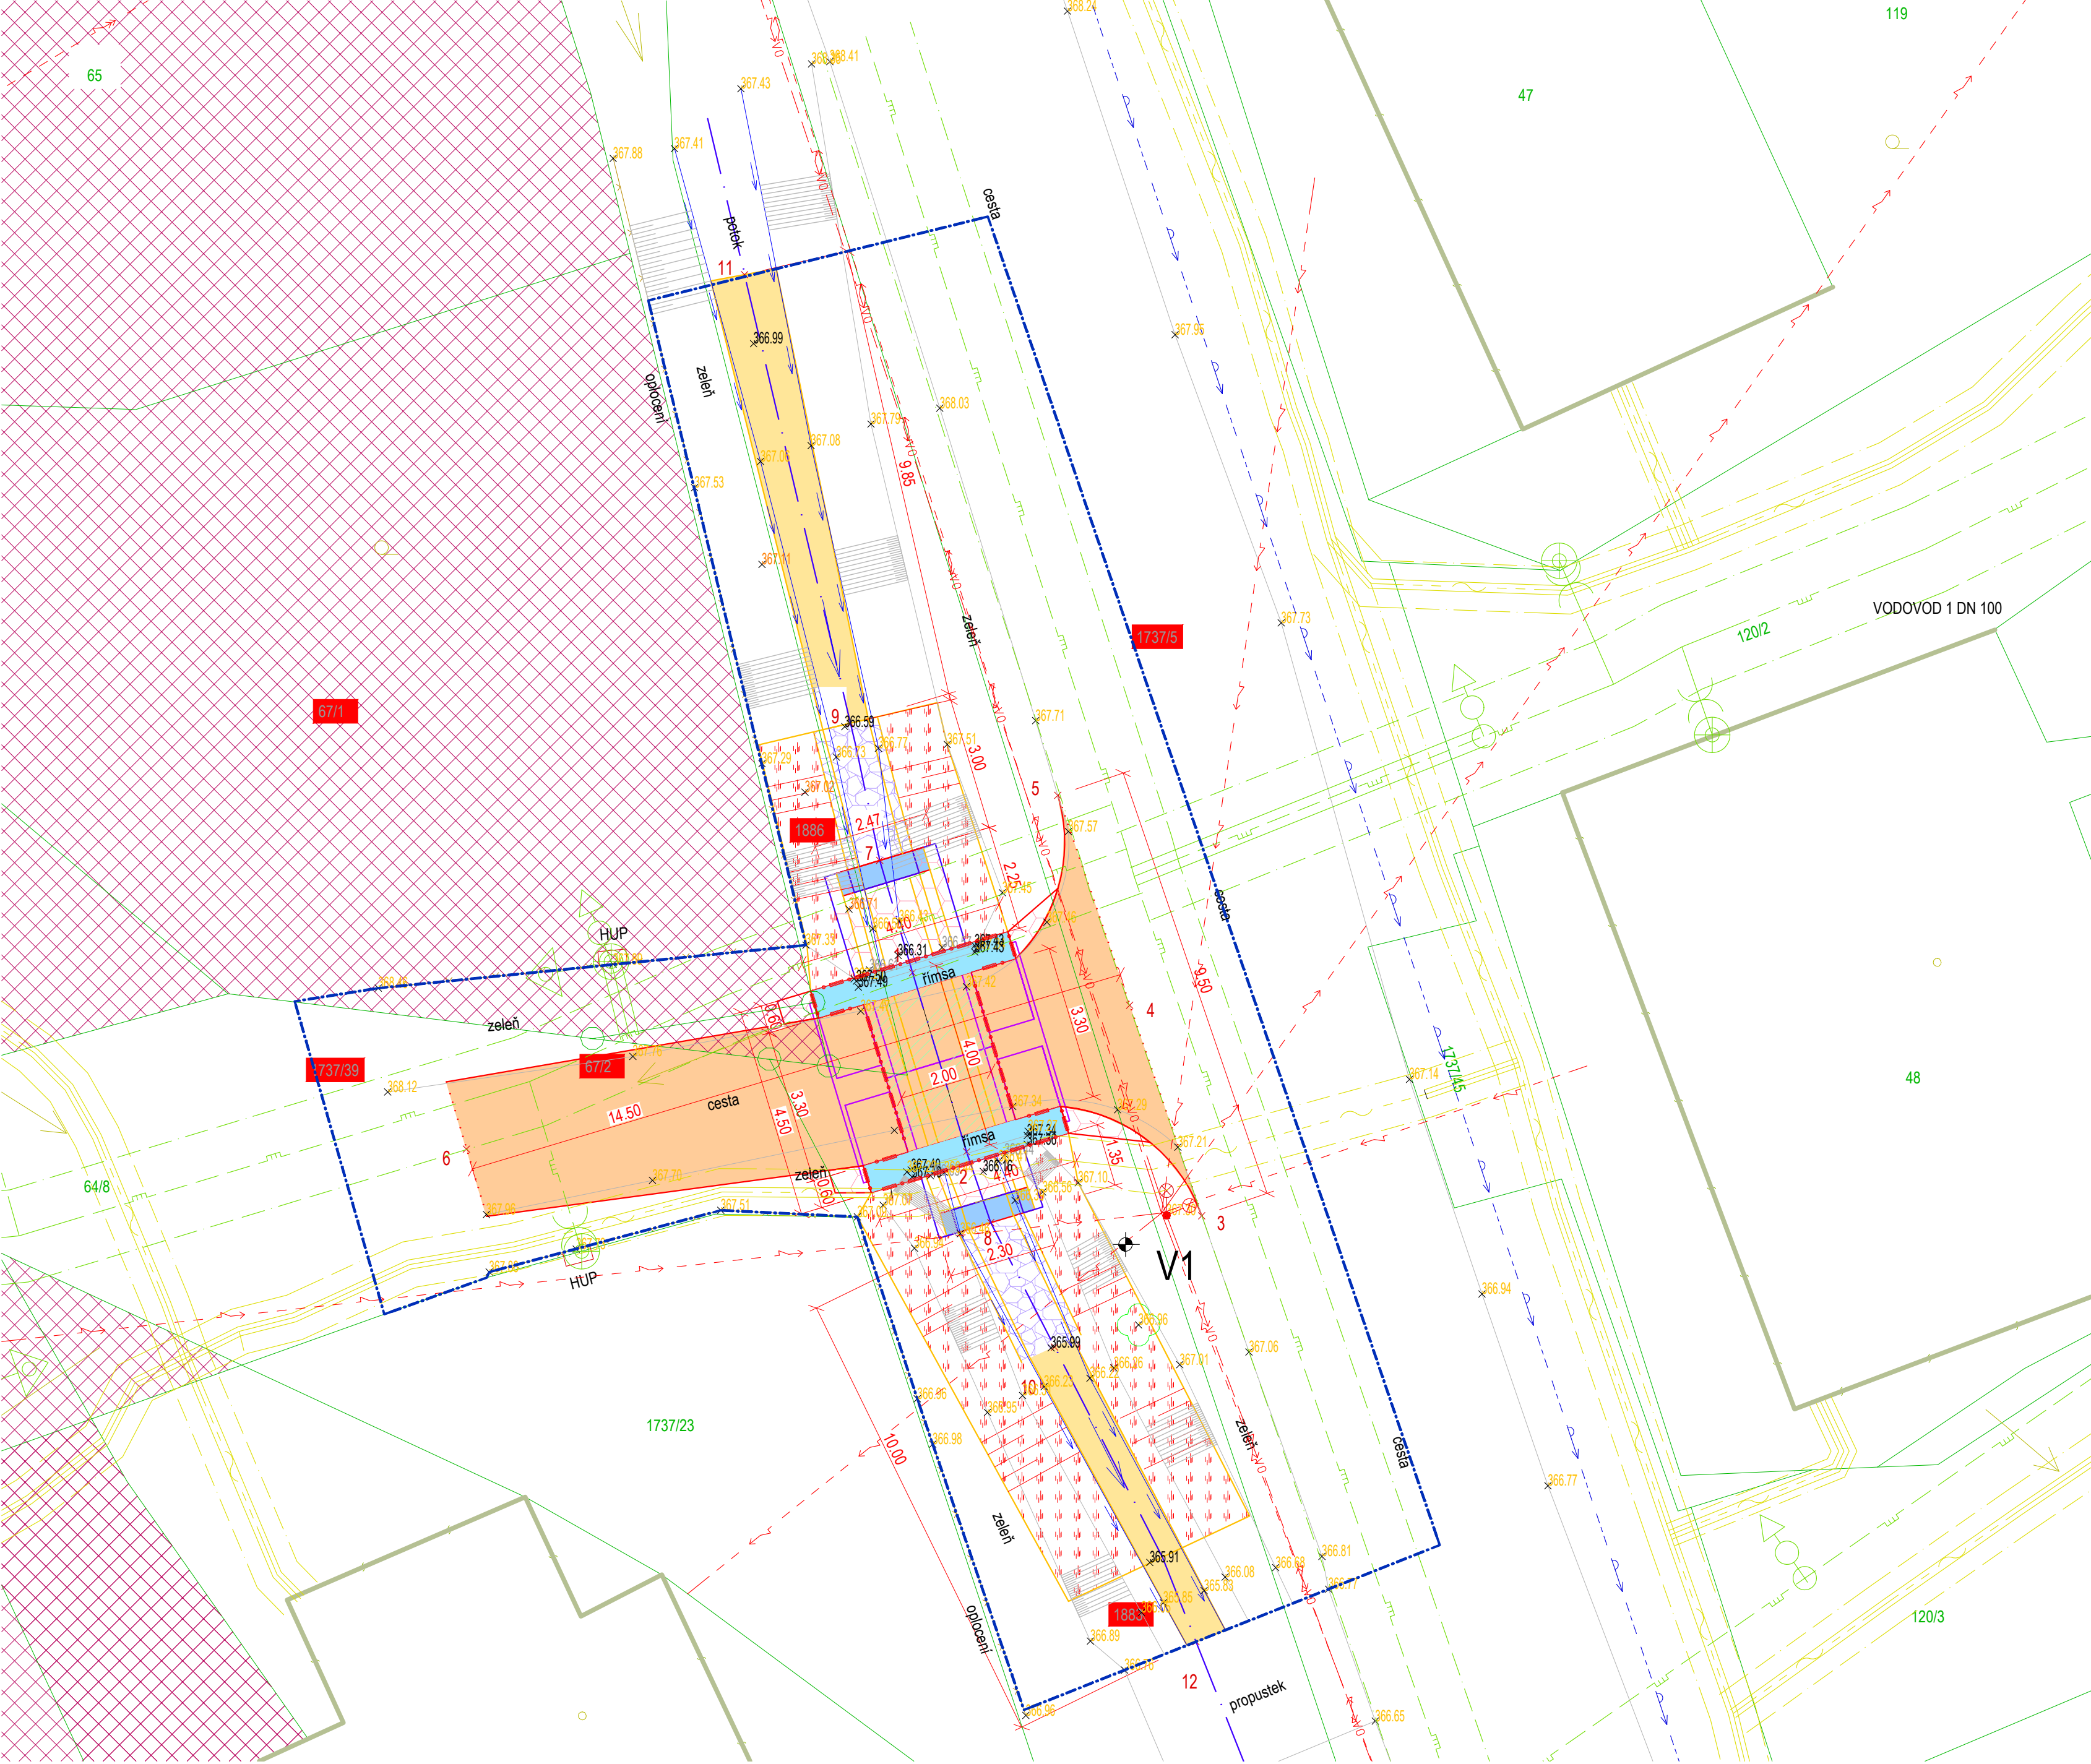

Katastr

- Hranice parcely KN
- Číslo parcely KN
- Dotčený pozemek
- Dočasná změna využití pozemku
- Hranice parcely KN
- Hranice katastrálního území
- Věcná břemena

Katastrální území: Straník 756130

Souřadnicový systém: S-JTSK

Výškový systém: Balt po vyrovnání

- Pozemky BPEJ
- Lesní pozemek

LEGENDA:

Stávající stav:

- Zděné budovy
- Vodní tok
- Betony
- Komunikace
- Terén
- Plot drátěný
- Geologický vrt
- Zabory trvale
- Zabory dočasné do jednoho roku-Stavba

Propustek Straník u č.p. 59

- Obnova kryty vozovky - asfaltový beton 51m²
- Prohrábnutí dna potoka - 19m²
- Římsa
- Propustek
- Betonové příčné prahy
- Opevnění - kamenná rovinanina 8,5m²
- Dlažba do betonu 21,5m²
- Terénní úpravy 53m²
- Svahování
- Svahování
- Konec úprav
- Odvodnění - osa


Určující body stavby

BOD	Y[m]	X[m]	
1	494370.620	1131731.269	vtok propustek
2	494369.467	1131735.099	výtok propustek
3	494364.441	1131736.467	vozovka MK
4	494365.982	1131731.966	vozovka MK
5	494367.518	1131727.479	vozovka MK
6	494380.157	1131735.042	vozovka MUK
7	494371.322	1131728.869	dlažba/práh
8	494368.949	1131736.614	dlažba/práh
9	494371.949	1131725.935	rovnanina
10	494367.585	1131739.273	rovnanina
11	494374.212	1131716.346	prohrábnutí dna
12	494364.562	1131745.574	prohrábnutí dna

Inženýrské sítě

- CETIN-sdělovací metalický kabel
- SmVaK-vodovod
- ČEZ-nadzemní vedení NN
- ČEZ-nadzemní vedení VN do 35kV
- GasNet - plynovod STL
- TS NJ - veřejné osvětlení na sloupech ČEZ
- GasNet - plynovod STL
- Obec Hodslavice - vodovod
- Vodovod - přípojky
- Ochranné pásmo - barva dle sítě
- Chráníčka nebo kolektor - barva dle sítě

0 1 2 3 4 5 m  
M 1:100

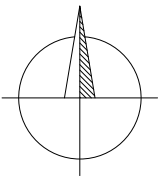

Tato dokumentace včetně všech příloh (s výjimkou dat poskytnutých objednatelem) je duševním vlastnictvím společnosti Geoengineering, spol. s r.o., Havlíčkovo nábřeží 38, 702 00, Moravská-Ostrava. Objednatel této dokumentace je oprávněn ji využívat k účelům vyplývajícím z uzavřené smlouvy bez jakéhokoli omezení. Jiné osoby (jak fyzické, tak právnické) nejsou bez předchozího výslovného souhlasu objednatele oprávněny tuto dokumentaci ani její části jakkoli využívat, kopírovat (ani jiným způsobem rozmnožovat), nebo zpřístupnit dalším osobám.			
Vedoucí projektant :  Ing. Luděk Venclik	Kreslil	Ing. I. Ostradecký	<i>Ostradecký</i>
	Projektant	Ing. I. Ostradecký	<i>Ostradecký</i>
	Kontroloval	Ing. D. Gromotovič	<i>Gromotovič</i>
Objednatel: Město Nový Jičín, Masarykovo nám. 1/1, 741 01 Nový Jičín		Jednatel spol. Ing. Bilan	
Stavba (místo) : P605 Propustek Straník u č.p. 59		Zakázka č.	G-0224
Objekt : SO 101 Propustek Straník u č.p. 59		Datum	09/2024
		Stupeň	DUSP
		Formát	840x420
		Seznam	G-0224
Název : Celková koordinační situace		Část	C
		Měřítko: 1:100	
		C.3	