



# Katastrální situační výkres

## 1:250

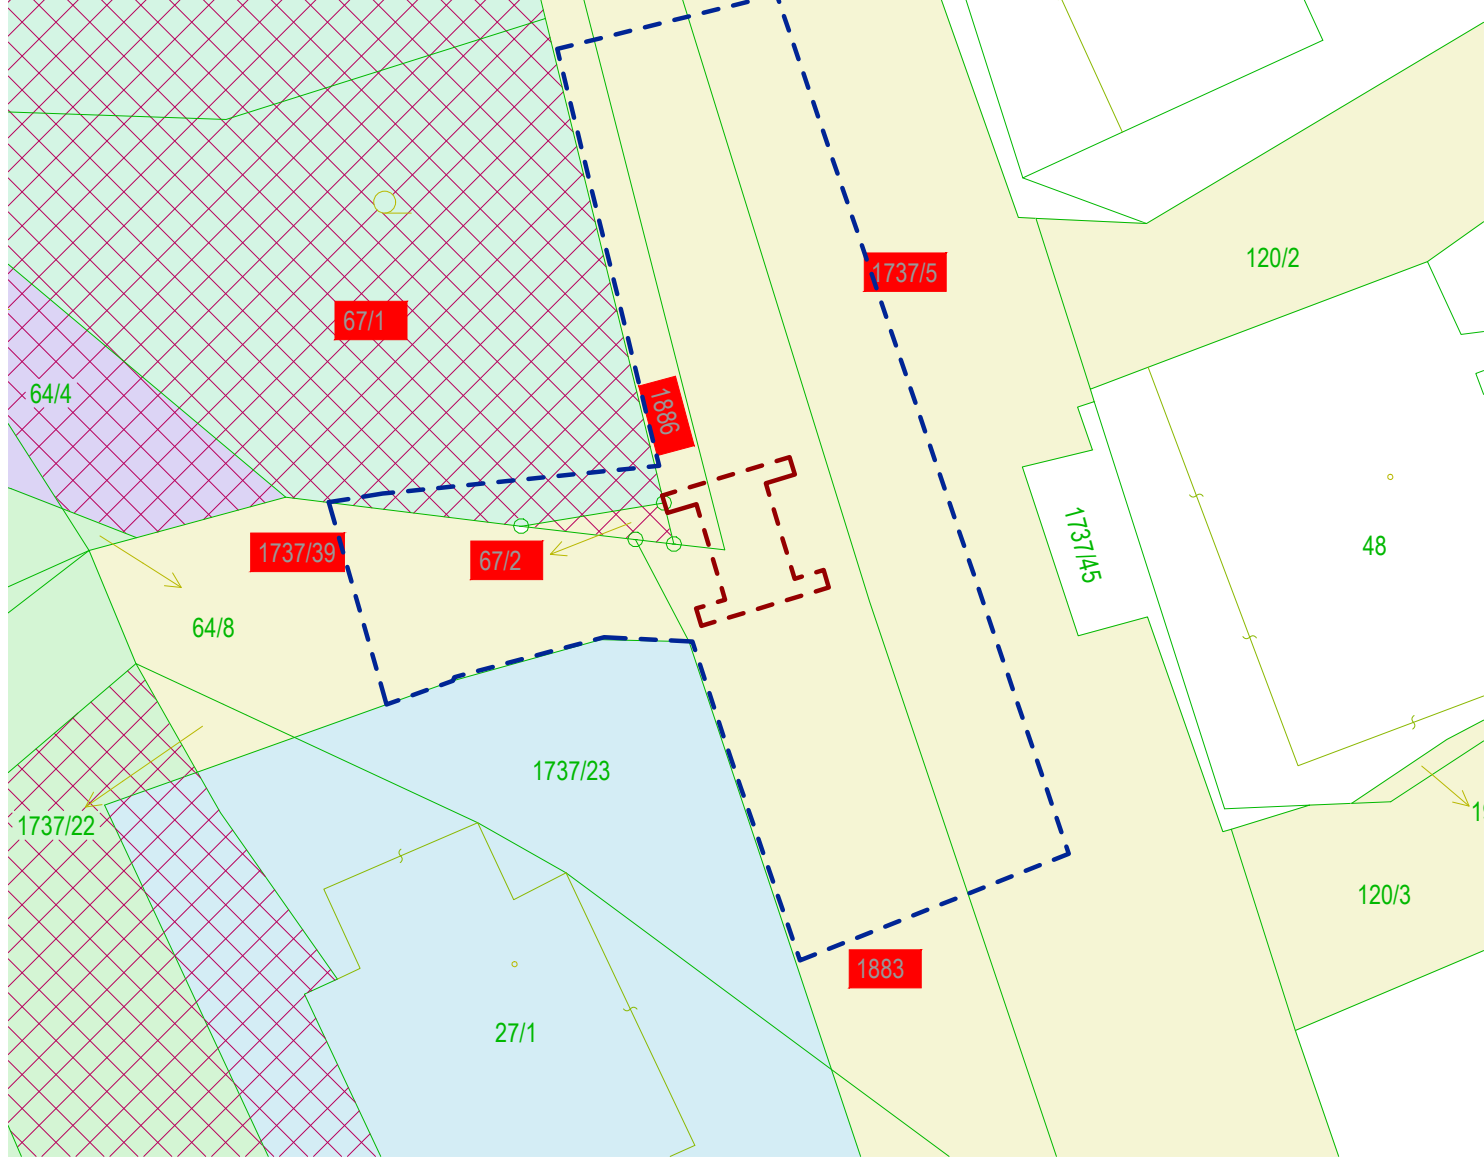

### Legenda

- Město Nový Jičín, Masarykovo náměstí 1/1, 741 01 Nový Jičín
- Bušinová Emilie, Straník 59, 741 01 Nový Jičín 1/2  
Krutílek Alois, Straník 59, 741 01 Nový Jičín 1/2
- SJM Plesník Lukáš, Plesníková Jana, Ing.  
Straník 10, 741 01 Nový Jičín
- Matějová Blanka, Straník 145, 741 01 Nový Jičín
- Kubů Pavlína, Straník 11, 741 01 Nový Jičín
- Hruška František, Ing., Straník 9, 741 01 Nový Jičín

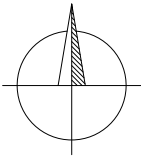

### Katastr

- Hranice parcely KN

Zabory trvale
- Číslo parcely KN

Zabory dočasné do jednoho roku-Stavba
- Dotčený pozemek  
Dočasná změna využití pozemku
- Hranice parcely KN
- Hranice katastrálního území
- Věcná břemena
- Katastrální území:

Straník 756130
- Souřadnicový systém:


S-JTSK
- Výškový systém:

Balt po vyrovnání
- Pozemky BPEJ
- Lesní pozemek



### ZMĚNA VÝKRESU :

Č. ZMĚNY	PŘEDMĚT ZMĚNY	ZMĚNU PROVEDL	PODPIS	DATUM ZMĚNY

		Tato dokumentace včetně všech příloh (s výjimkou dat poskytnutých objednatelem) je duševním vlastnictvím společnosti Geoengineering, spol. s r.o., Havlíčkovo nábřeží 38, 702 00, Moravská-Ostrava. Objednatel této dokumentace je oprávněn ji využívat k účelům vyplývajícím z uzavřené smlouvy bez jakéhokoli omezení. Jiné osoby (jak fyzické, tak právnické) nejsou bez předchozího výslovného souhlasu objednatele oprávněny tuto dokumentaci ani její části jakkoli využívat, kopírovat (ani jiným způsobem rozmnožovat), nebo zpřístupnit dalším osobám.			
Vedoucí projektant :  Ing. Luděk Venclík	Kreslil	Ing. I. Ostradecký	<i>Ostradecký</i>		
	Projektant	Ing. I. Ostradecký	<i>Ostradecký</i>		
	Kontroloval	Ing. D. Gromotovič	<i>Gromotovič</i>		
	Jednatel spol.	Ing. Bilan	<i>Bilan</i>		
Objednatel: Město Nový Jičín, Masarykovo nám. 1/1, 741 01 Nový Jičín			Zakázka č.	G-0224	Měřítko:  1:250
Stavba (místo) : P605 Propustek Straník u č.p. 59			Datum	03/2025	
Objekt : SO 101 - Propustek Straník u č.p. 59			Stupeň	ZDS/PDPS	
			Formát	A3	
			Seznam	G-0224	
			Část	C	
Název : Katastrální situace			C.2		