


KATASTRÁLNÍ SITUAČNÍ VÝKRES 1:150

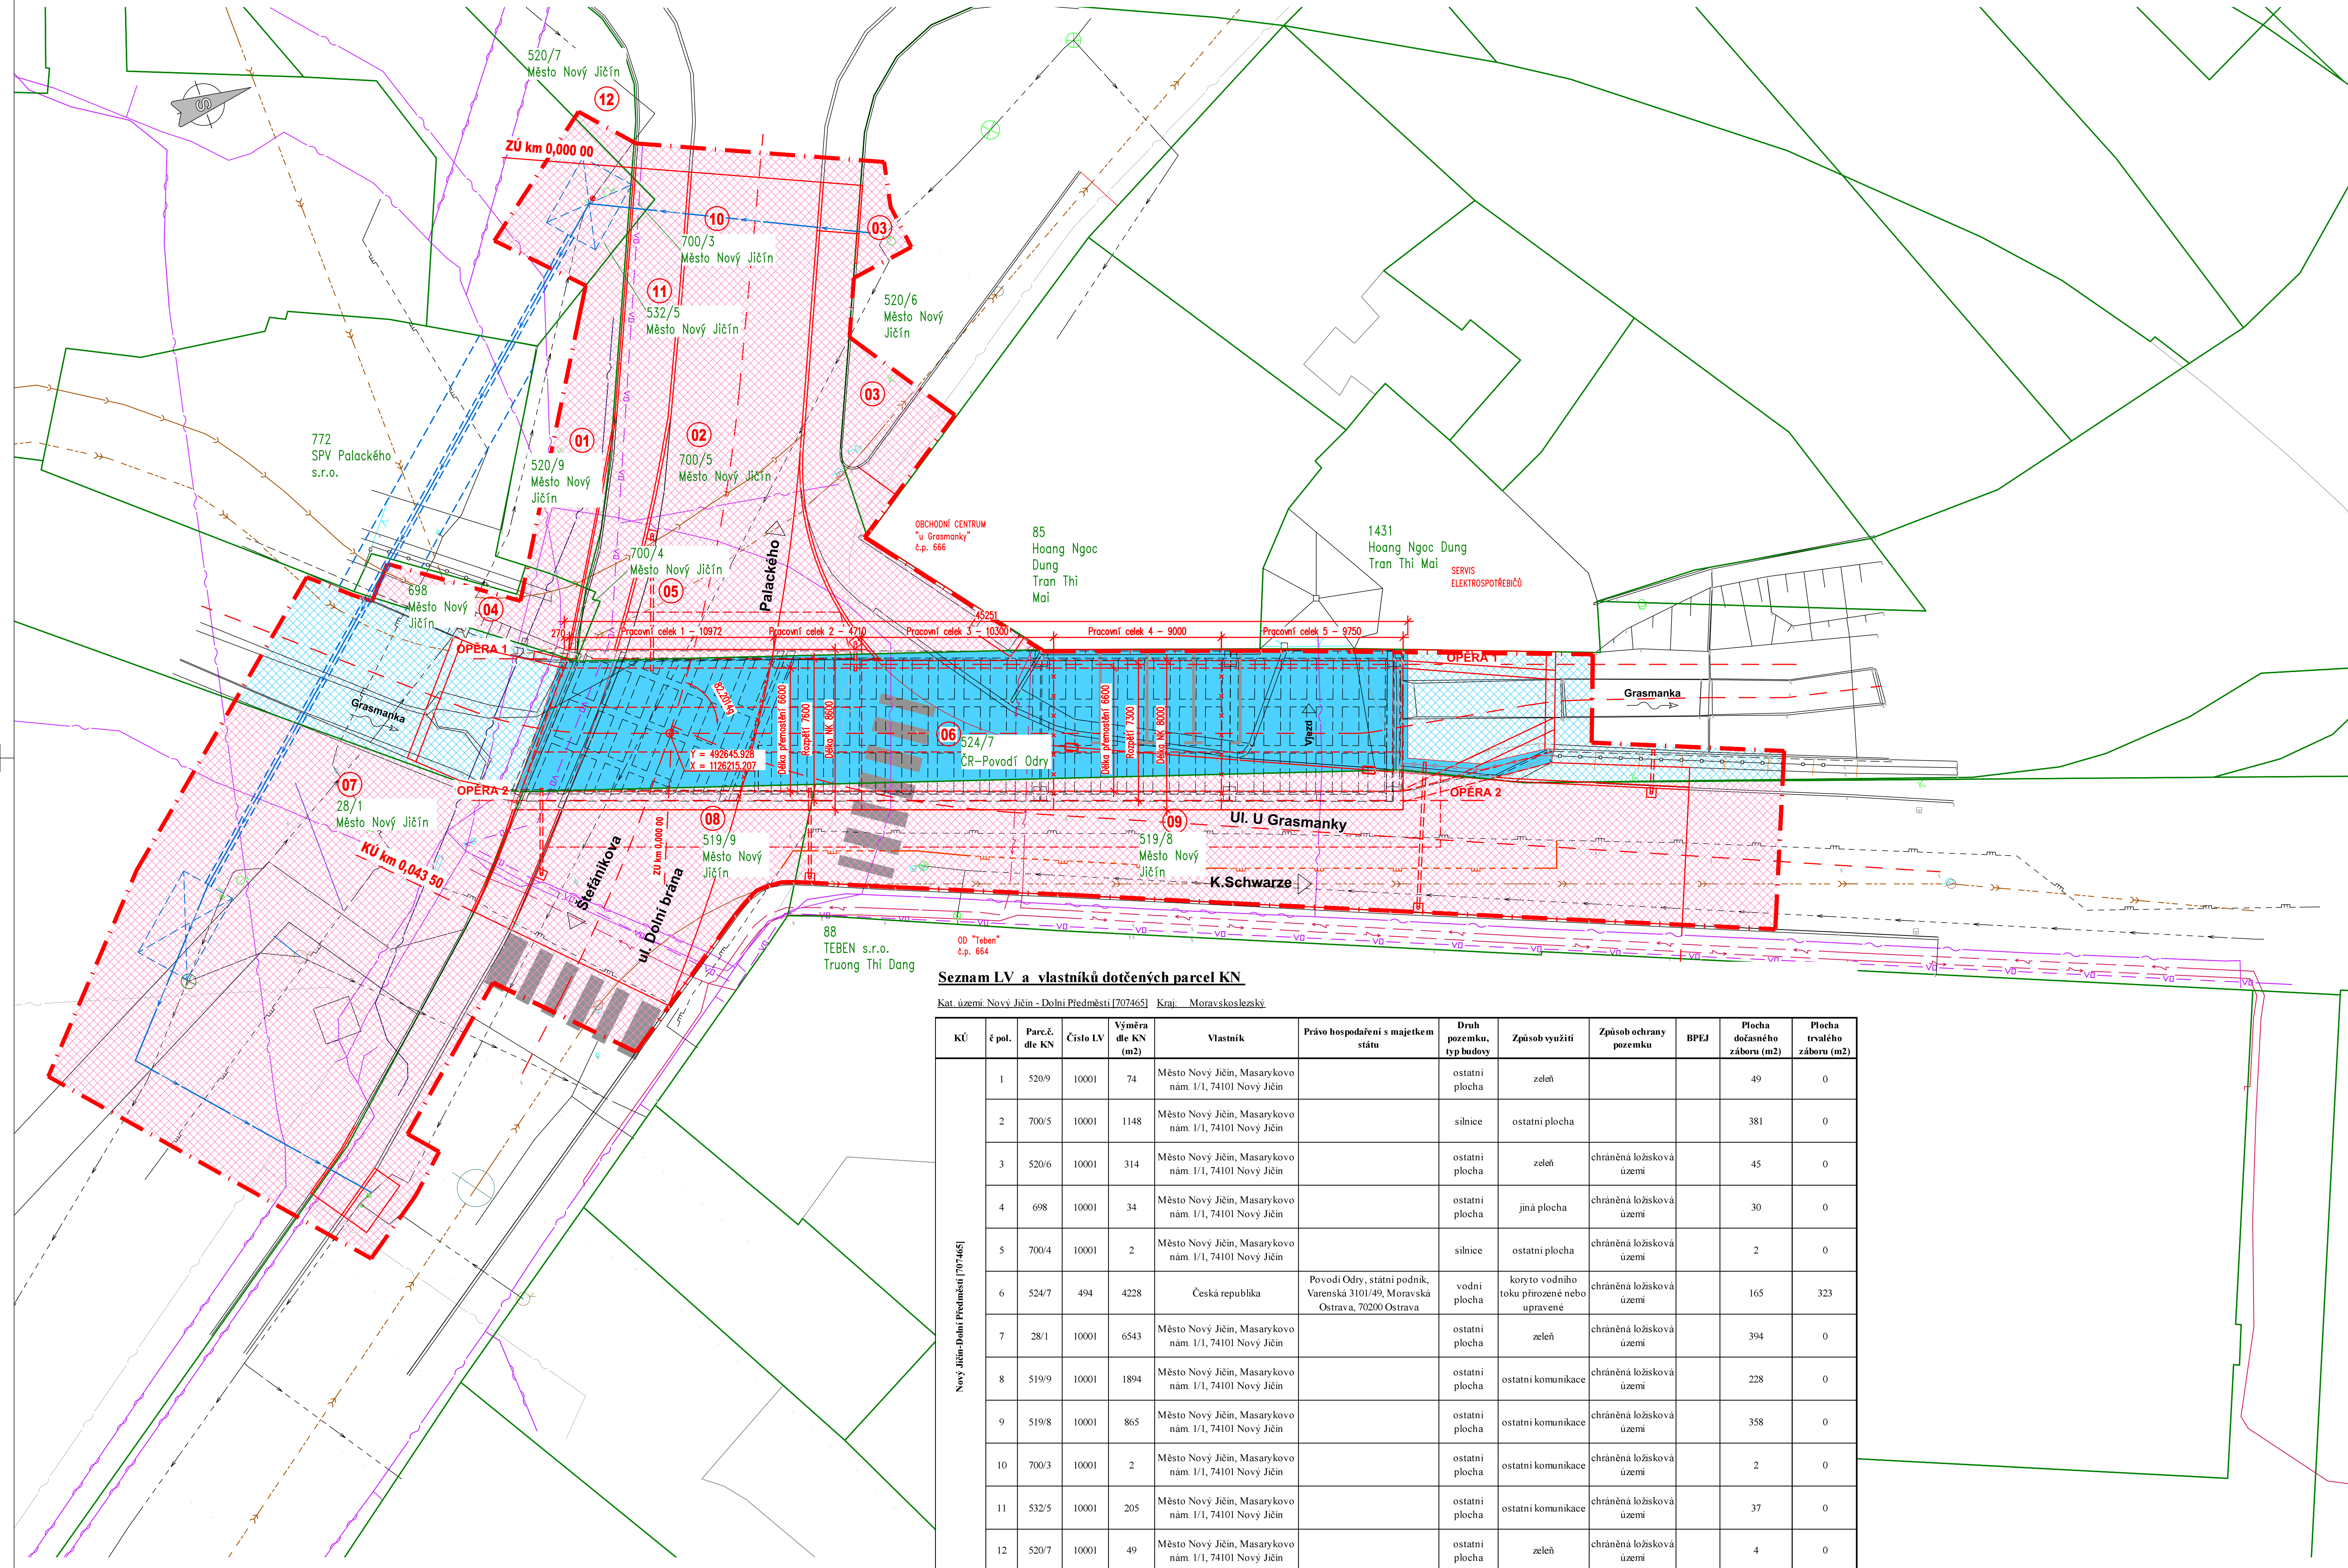

- LEGENDA**  
**STÁVAJÍCÍ SÍŤ:**
- Podzemní sdělovací kabel – Cetin
  - Podzemní nefunkčních sdělovací kabel – Cetin
  - Podzemní vedení NN – ČEZ Distribuce
  - Podzemní sdělovací kabel – Telco Pro Services
  - Podzemní STL plynovod – Gasnet
  - Podzemní optický kabel – T-Mobile
  - Veřejné osvětlení – Město Jičín
  - Kanalizace jednotná – SmVak
  - Vodovod– SmVak

- PŘELOŽKY IS:**
- S0 301 – Přeložka vodovodu
  - S0 501 – Přeložka STL plynovodu

- SITUACE:**
- Stávající stav
  - Nový stav
  - Hranice parcel
  - Obvod staveb

- OBJEKTY:**
- 001 Demolice mostu Dolní Brána
  - 201 Most Dolní Brána
  - 301 Přeložka vodovodu
  - 501 Přeložka STL plynovodu

- LEGENDA ZÁBORŮ:**
- Trvalý zábor
  - Dočasný zábor
- VLASTNÍCI ZÁBORŮ:**
- Zábor Město Nový Jičín
  - Zábor Česká republika – Povodí Odry

Seznam LV a vlastníků dotčených parcel KN

Kat. území: Nový Jičín - Dolní Předměstí [707465] Kraj: Moravskoslezský

KÚ	č. pol.	Parc.č. dle KN	Číslo LV	Výměra dle KN (m2)	Vlastník	Práva hospodaření s majetkem státu	Druh pozemku, typ budovy	Způsob využití	Způsob ochrany pozemku	BPEJ	Plocha dočasného záboru (m2)	Plocha trvalého záboru (m2)
Nový Jičín-Dolní Předměstí [707465]	1	520/9	10001	74	Město Nový Jičín, Masarykovo nám. 1/1, 74101 Nový Jičín		ostatní plocha	zeleň			49	0
	2	700/5	10001	1148	Město Nový Jičín, Masarykovo nám. 1/1, 74101 Nový Jičín		silnice	ostatní plocha			381	0
	3	520/6	10001	314	Město Nový Jičín, Masarykovo nám. 1/1, 74101 Nový Jičín		ostatní plocha	zeleň	chráněná ložisková území		45	0
	4	698	10001	34	Město Nový Jičín, Masarykovo nám. 1/1, 74101 Nový Jičín		ostatní plocha	jiná plocha	chráněná ložisková území		30	0
	5	700/4	10001	2	Město Nový Jičín, Masarykovo nám. 1/1, 74101 Nový Jičín		silnice	ostatní plocha	chráněná ložisková území		2	0
	6	524/7	494	4228	Česká republika	Povodí Odry, státní podnik, Váremská 3101/49, Moravská Ostrava, 70200 Ostrava	vodní plocha	koryto vodního toku přirozené nebo upravené	chráněná ložisková území		165	323
	7	28/1	10001	6543	Město Nový Jičín, Masarykovo nám. 1/1, 74101 Nový Jičín		ostatní plocha	zeleň	chráněná ložisková území		394	0
	8	519/9	10001	1894	Město Nový Jičín, Masarykovo nám. 1/1, 74101 Nový Jičín		ostatní plocha	ostatní komunikace	chráněná ložisková území		228	0
	9	519/8	10001	865	Město Nový Jičín, Masarykovo nám. 1/1, 74101 Nový Jičín		ostatní plocha	ostatní komunikace	chráněná ložisková území		358	0
	10	700/3	10001	2	Město Nový Jičín, Masarykovo nám. 1/1, 74101 Nový Jičín		ostatní plocha	ostatní komunikace	chráněná ložisková území		2	0
	11	532/5	10001	205	Město Nový Jičín, Masarykovo nám. 1/1, 74101 Nový Jičín		ostatní plocha	ostatní komunikace	chráněná ložisková území		37	0
	12	520/7	10001	49	Město Nový Jičín, Masarykovo nám. 1/1, 74101 Nový Jičín		ostatní plocha	zeleň	chráněná ložisková území		4	0

Investor:

Město Nový Jičín

Masarykovo náměstí 1/1

741 01 Nový Jičín

IČO: 00298212 DIČ: CZ00298212

C

PDPS

Zodp. projektant:  
Ing. Milan Sedlák

Vypracoval:  
Ing. Milan Sedlák

Kontroloval:  
Ing. David Mičák

Zhotovitel dokumentace:

MIDAKON

Na Návsí 18/4, Brno, 620 00

IČO: 089 27 677, DIČ: CZ089 27 677

email:midakon@midakon.cz

Investor:  
Město Nový Jičín

Místo:  
Nový Jičín

Stupeň:  
PDPS

Datum:  
11/2024

Počet A4:  
10A4

Měřítko:  
1:150

Číslo zakázky:  
2314

Č. výkresu:  
C.3

Akce:  
M203 Most Dolní Brána - U Grasmanky

Název:  
KATASTRÁLNÍ SITUAČNÍ VÝKRES

Paré: