


KATASTRÁLNÍ SITUAČNÍ VÝKRES 1:150

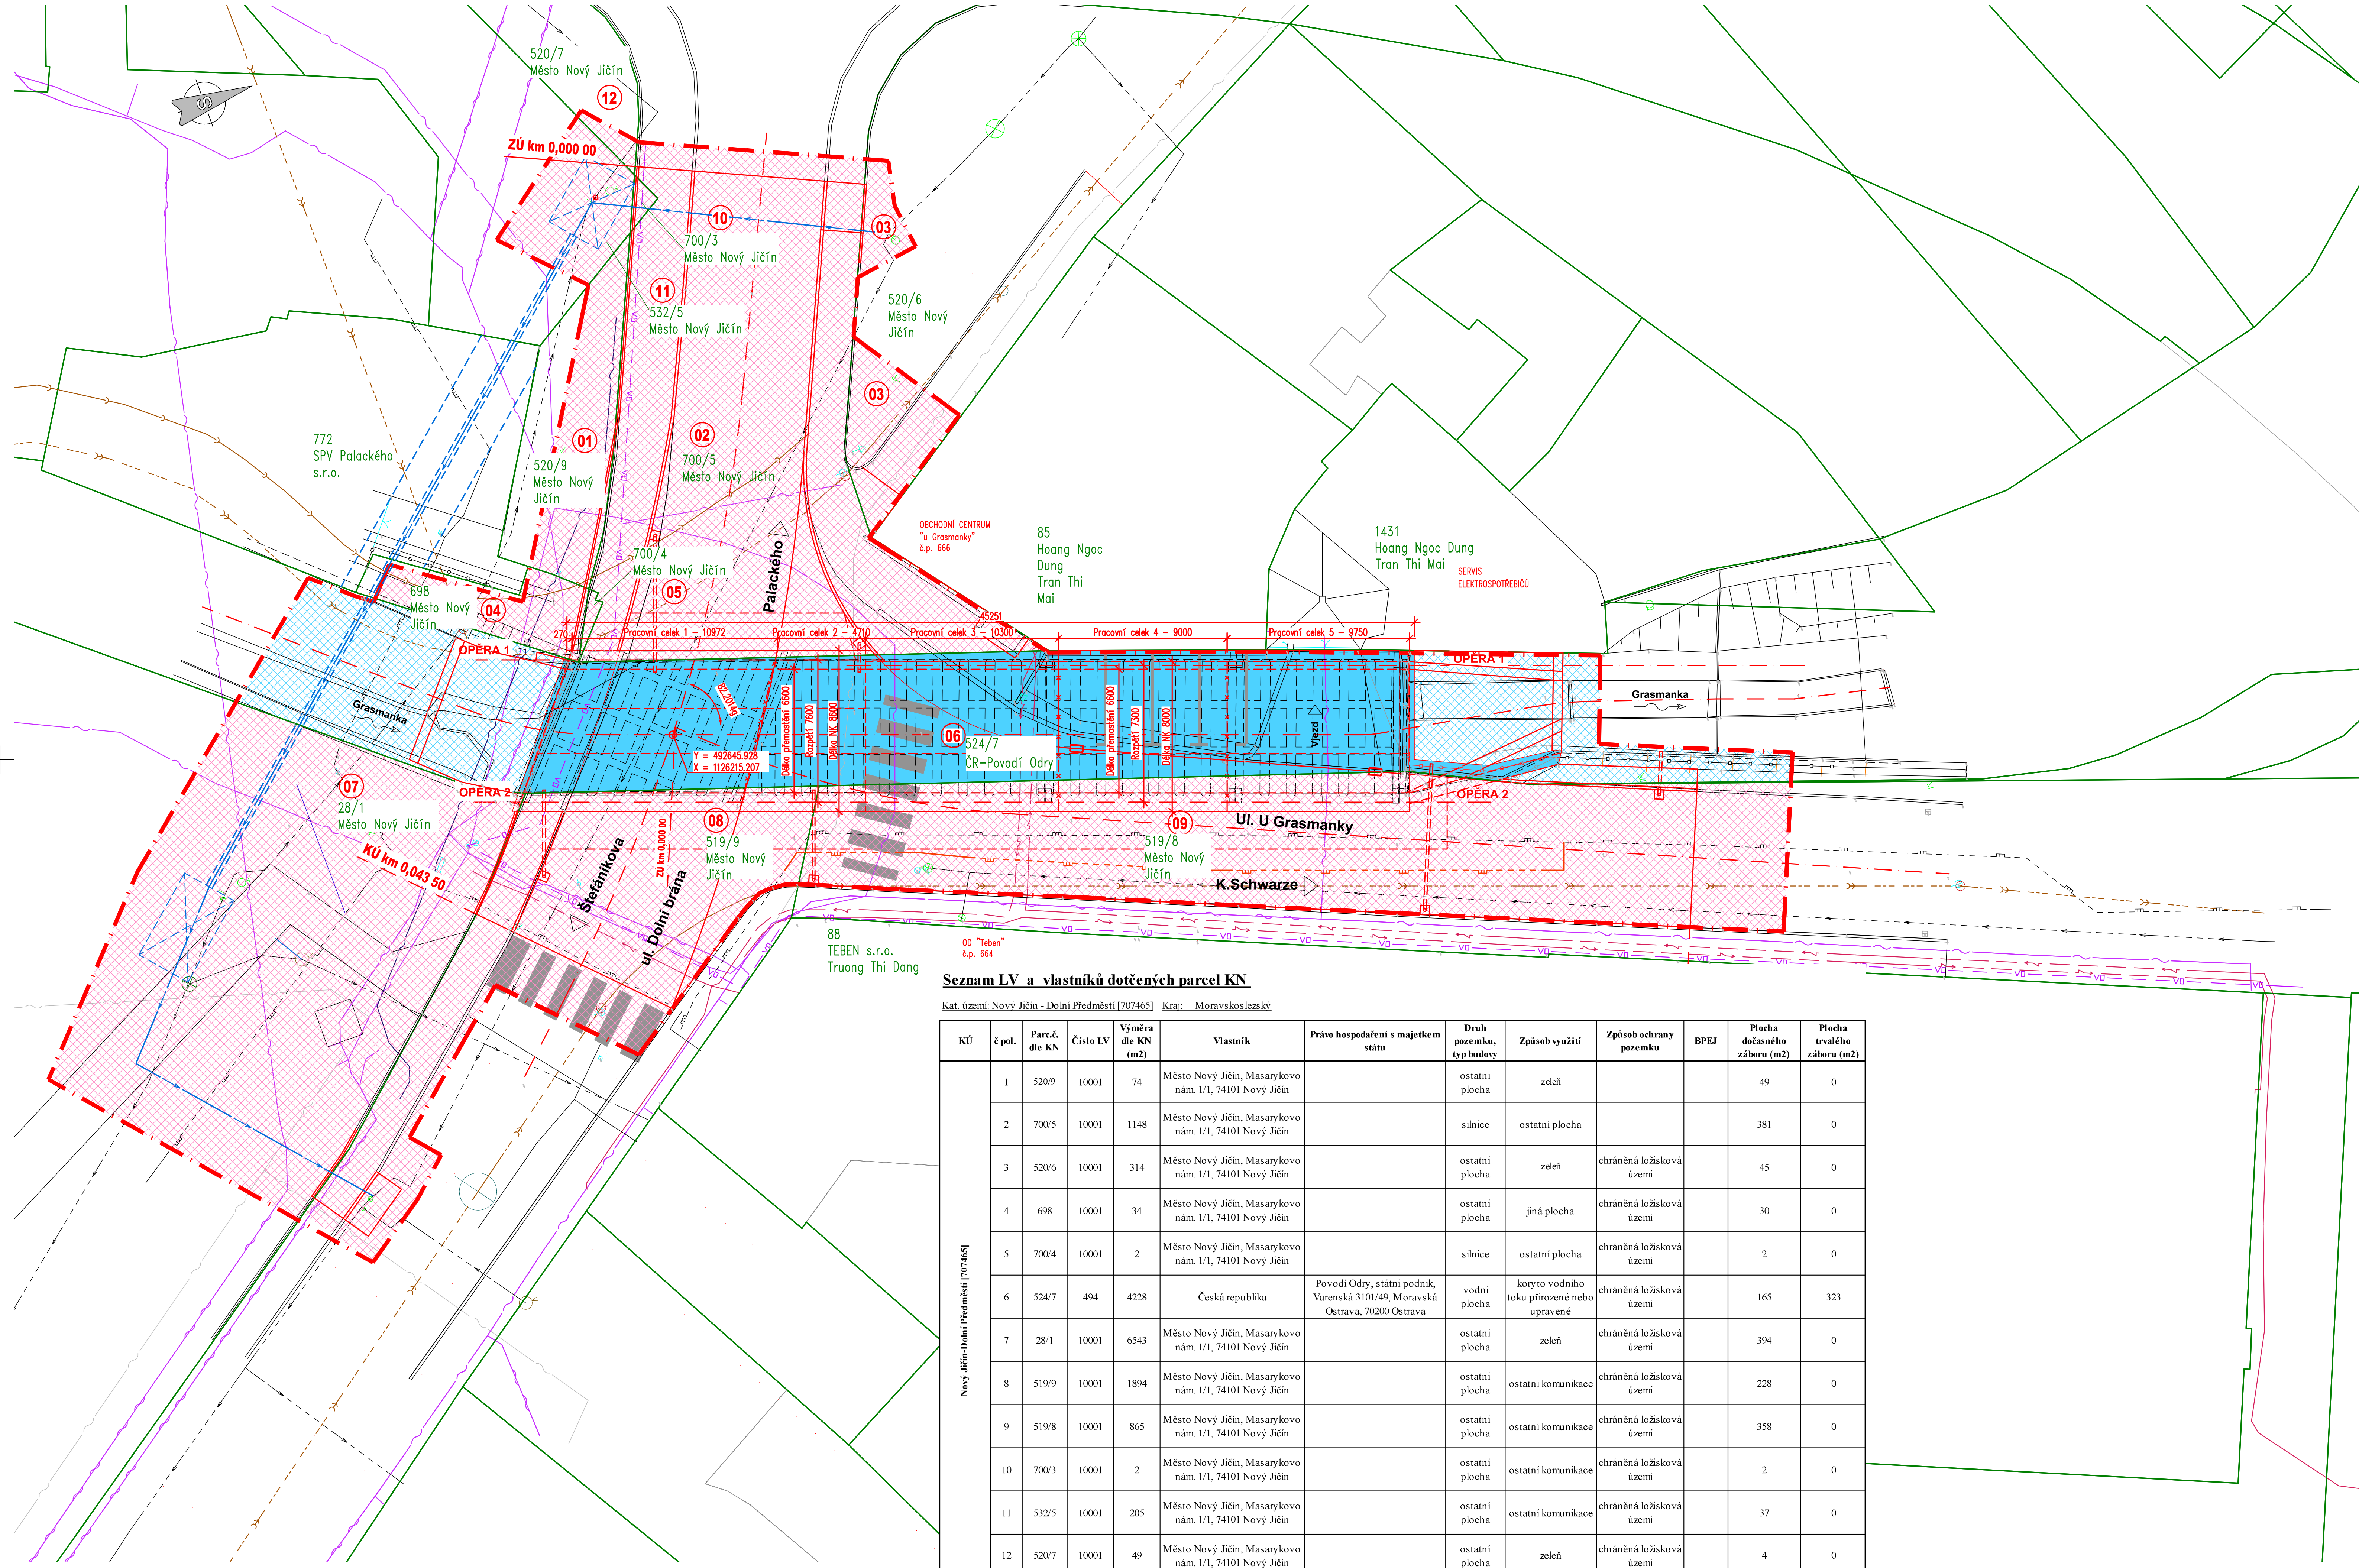

- LEGENDA**
STÁVAJÍCÍ SÍŤ:
- Podzemní sállovací kabel – Cetin
 - Podzemní nefunkčních sállovací kabel – Cetin
 - Podzemní vedení NN – ČEZ Distribuce
 - Podzemní sállovací kabel – Telco Pro Services
 - Podzemní STL plynovod – Gasnet
 - Podzemní optický kabel – T-Mobile
 - Vefejné osvětlení – Město Jičín
 - Kanalizace jednotná – SmVak
 - Vodovod– SmVak

- PŘELOŽKY IS:**
- S0 301 – Přeložka vodovodu
 - S0 501 – Přeložka STL plynovodu

- SITUACE:**
- Stávající stav
 - Nový stav
 - Hranice parcel
 - Obvod stávby

- OBJEKTY:**
- 001 Demolice mostu Dolní Brána
 - 201 Most Dolní Brána
 - 301 Přeložka vodovodu
 - 501 Přeložka STL plynovodu

- LEGENDA ZÁBORŮ:**
- Trvalý zábor
 - Dočasný zábor

- VLASTNÍCI ZÁBORŮ:**
- Zábor Město Nový Jičín
 - Zábor Česká republika – Povodí Odry

Seznam LV a vlastníků dotčených parcel KN

Kat. území: Nový Jičín - Dolní Předměstí [707465] Kraj: Moravskoslezský

KÚ	č. pol.	Parc.č. dle KN	Číslo LV	Výměra dle KN (m2)	Vlastník	Práva hospodaření s majetkem státu	Druh pozemku, typ budovy	Způsob využití	Způsob ochrany pozemku	BPEJ	Plocha dočasného záboru (m2)	Plocha trvalého záboru (m2)
Nový Jičín-Dolní Předměstí [707465]	1	520/9	10001	74	Město Nový Jičín, Masarykovo nám. 1/1, 74101 Nový Jičín		ostatní plocha	zeleň			49	0
	2	700/5	10001	1148	Město Nový Jičín, Masarykovo nám. 1/1, 74101 Nový Jičín		silnice	ostatní plocha			381	0
	3	520/6	10001	314	Město Nový Jičín, Masarykovo nám. 1/1, 74101 Nový Jičín		ostatní plocha	zeleň	chráněná ložisková území		45	0
	4	698	10001	34	Město Nový Jičín, Masarykovo nám. 1/1, 74101 Nový Jičín		ostatní plocha	jiná plocha	chráněná ložisková území		30	0
	5	700/4	10001	2	Město Nový Jičín, Masarykovo nám. 1/1, 74101 Nový Jičín		silnice	ostatní plocha	chráněná ložisková území		2	0
	6	524/7	494	4228	Česká republika	Povodí Odry, státní podnik, Váremská 3101/49, Moravská Ostrava, 70200 Ostrava	vodní plocha	koryto vodního toku přirozené nebo upravené	chráněná ložisková území		165	323
	7	28/1	10001	6543	Město Nový Jičín, Masarykovo nám. 1/1, 74101 Nový Jičín		ostatní plocha	zeleň	chráněná ložisková území		394	0
	8	519/9	10001	1894	Město Nový Jičín, Masarykovo nám. 1/1, 74101 Nový Jičín		ostatní plocha	ostatní komunikace	chráněná ložisková území		228	0
	9	519/8	10001	865	Město Nový Jičín, Masarykovo nám. 1/1, 74101 Nový Jičín		ostatní plocha	ostatní komunikace	chráněná ložisková území		358	0
	10	700/3	10001	2	Město Nový Jičín, Masarykovo nám. 1/1, 74101 Nový Jičín		ostatní plocha	ostatní komunikace	chráněná ložisková území		2	0
	11	532/5	10001	205	Město Nový Jičín, Masarykovo nám. 1/1, 74101 Nový Jičín		ostatní plocha	ostatní komunikace	chráněná ložisková území		37	0
	12	520/7	10001	49	Město Nový Jičín, Masarykovo nám. 1/1, 74101 Nový Jičín		ostatní plocha	zeleň	chráněná ložisková území		4	0

Investor:

Město Nový Jičín

Masarykovo náměstí 1/1

741 01 Nový Jičín

IČO: 00298212 DIČ: CZ00298212

C

PDPS

Zodp. projektant:

Ing. Milan Sedlák

Vypracoval:

Ing. Milan Sedlák

Kontroloval:

Ing. David Mičák

Zhotovitel dokumentace:

MIDAKON

Na Návsí 18/4, Brno, 620 00

IČO: 089 27 677, DIČ: CZ089 27 677

email:midakon@midakon.cz

Investor:

Město Nový Jičín

Místo:

Nový Jičín

Stupeň:

PDPS

Datum:

11/2024

Počet A4:

10A4

Akce:

M203 Most Dolní Brána - U Grasmanky

Název:

KATASTRÁLNÍ SITUAČNÍ VÝKRES

Měřítko:

1:150

Číslo zakázky:

2314

Č. výkresu:

C.2