


VYTYČOVACÍ SCHÉMA  
PŮDORYS 1:100

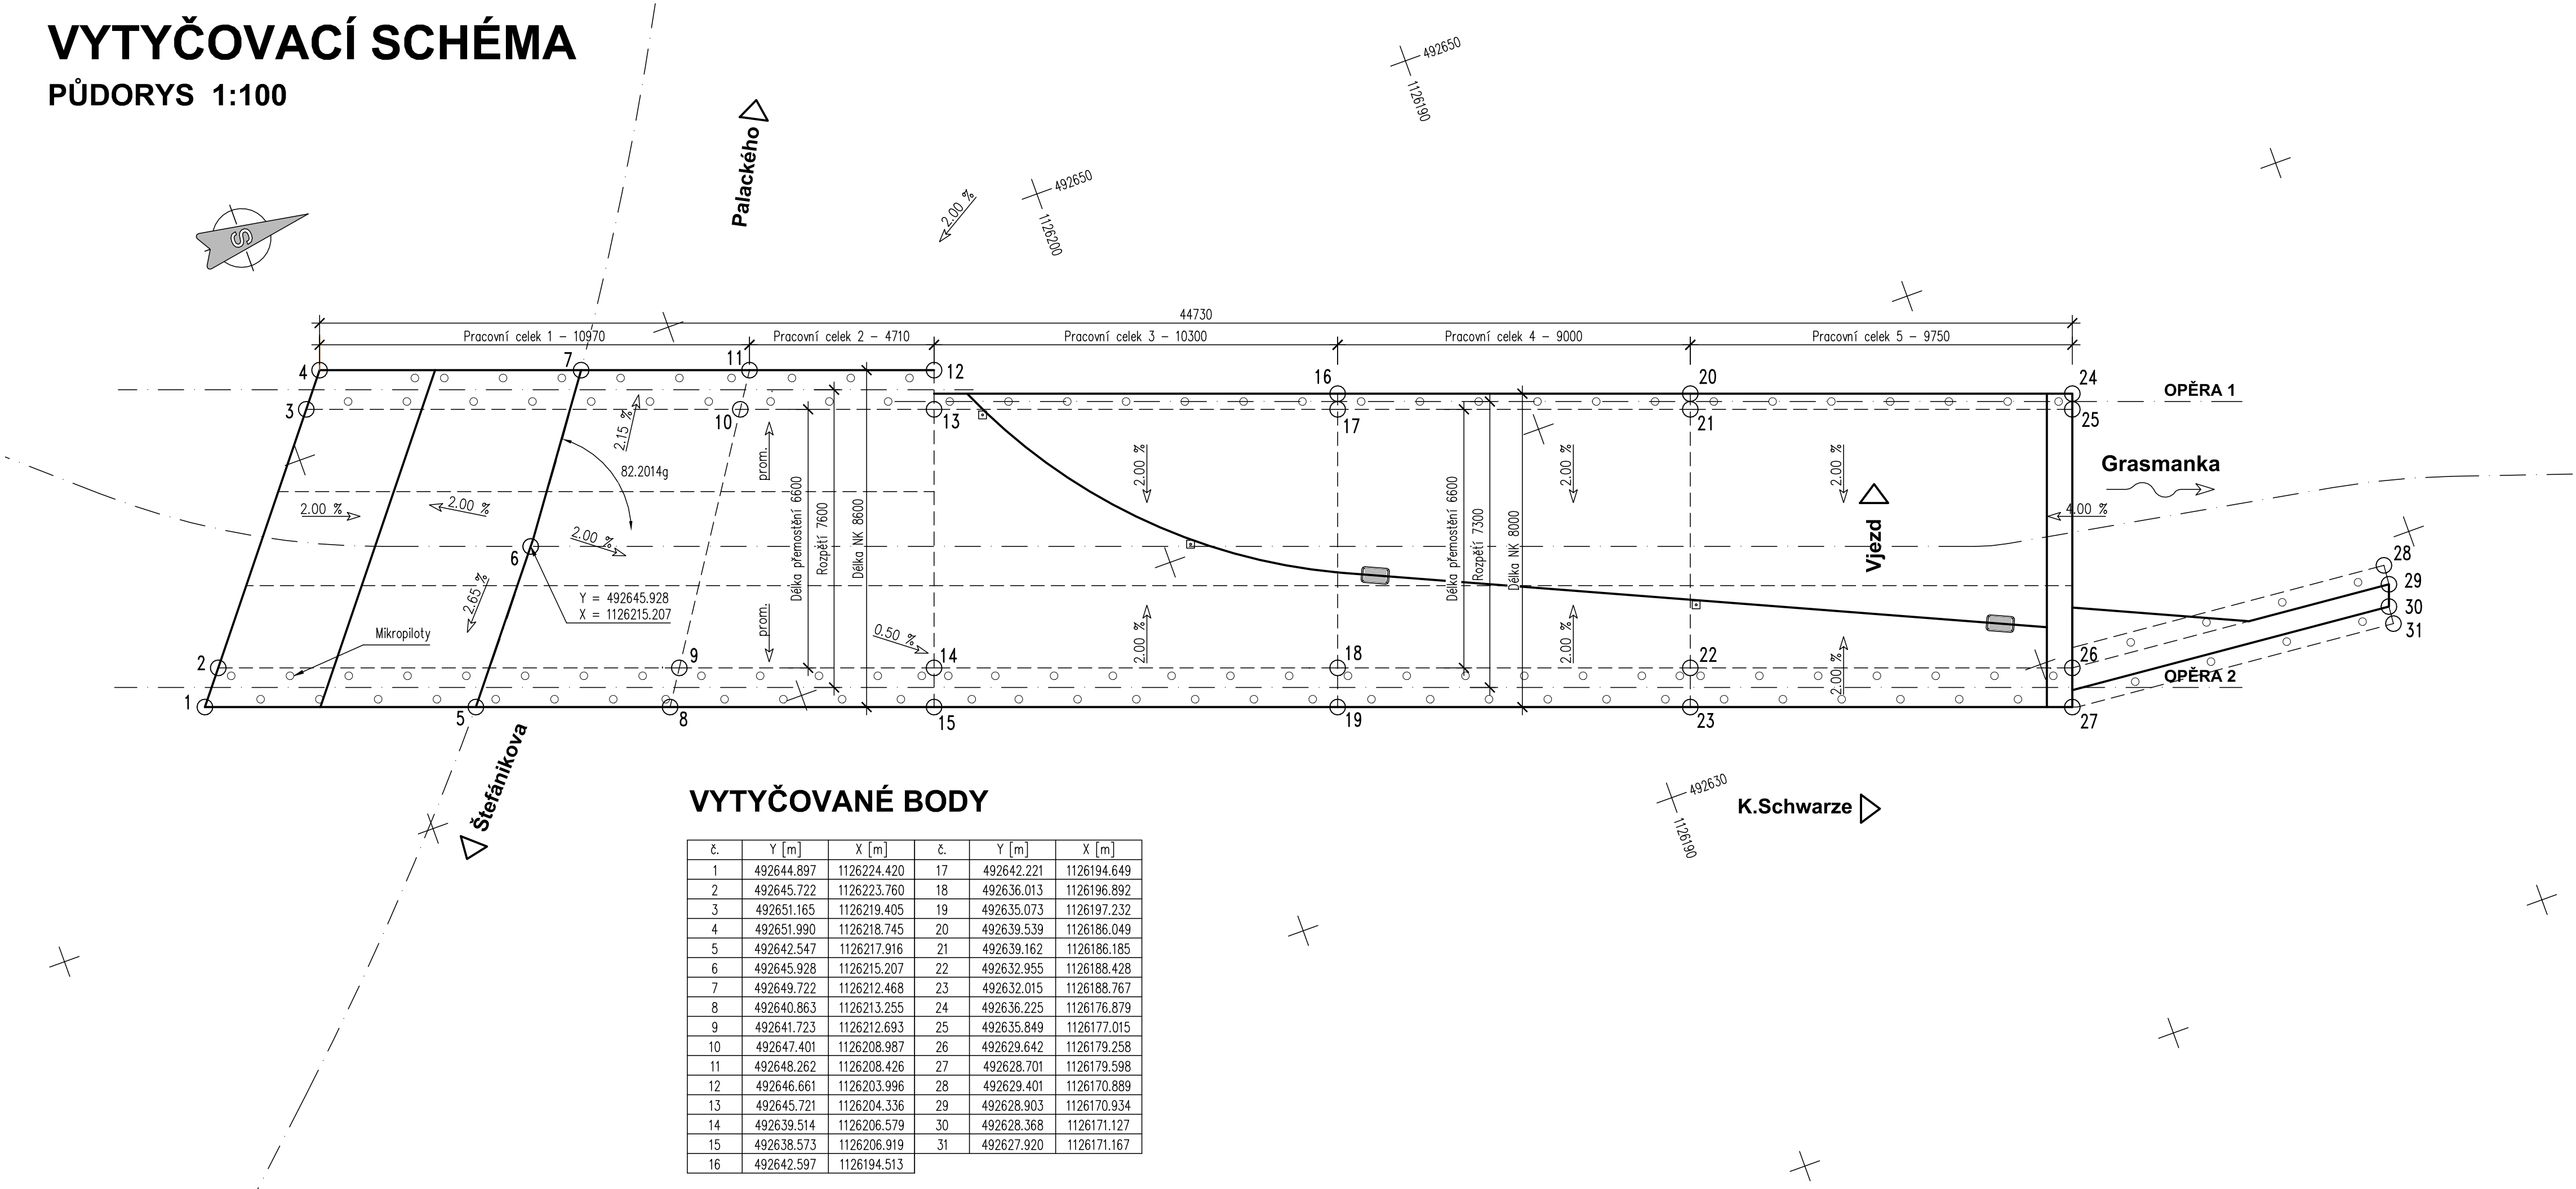

VYTYČOVANÉ BODY

č.	Y [m]	X [m]	č.	Y [m]	X [m]
1	492644.897	1126224.420	17	492642.221	1126194.649
2	492645.722	1126223.760	18	492636.013	1126196.892
3	492651.165	1126219.405	19	492635.073	1126197.232
4	492651.990	1126218.745	20	492639.539	1126186.049
5	492642.547	1126217.916	21	492639.162	1126186.185
6	492645.928	1126215.207	22	492632.955	1126188.428
7	492649.722	1126212.468	23	492632.015	1126188.767
8	492640.863	1126213.255	24	492636.225	1126176.879
9	492641.723	1126212.693	25	492635.849	1126177.015
10	492647.401	1126208.987	26	492629.642	1126179.258
11	492648.262	1126208.426	27	492628.701	1126179.598
12	492646.661	1126203.996	28	492629.401	1126170.889
13	492645.721	1126204.336	29	492628.903	1126170.934
14	492639.514	1126206.579	30	492628.368	1126171.127
15	492638.573	1126206.919	31	492627.920	1126171.167
16	492642.597	1126194.513			

Investor:

**Město Nový Jičín**  
Masarykovo náměstí 1/1  
741 01 Nový Jičín  
IČO: 00298212 DIČ: CZ00298212

Zodp. projektant:  
**Ing. Milan Sedlák**

Ing. Milan Sedlák

Kontroloval:  
**Ing. David Mičák**

Ing. David Mičák

Zhotovitel dokumentace:  
**MIDAKON**

Na Návsi 18/4, Brno, 620 00  
IČO: 089 27 677, DIČ: CZ089 27 677  
email:midakon@midakon.cz

Investor: **Město Nový Jičín**

Místo: **Nový Jičín** Stupeň: **PDPS** Datum: **11/2024** Počet A4: **4 A4**

Akce: **M203 Most Dolní Brána - U Grasmanky**

Objekt: **SO 201 - Most Dolní Brána**

Název: **VYTYČOVACÍ SCHÉMA**

Měřítko: **1:100**

Číslo zakázky: **2314**

Č. výkresu: **D.1.2.5**

PDPS