



OBJEDNATEL : Město Nový Jičín, Masarykovo nám. 1/1, Nový Jičín, 741 01		
AKCE: Expozice – Dům č.p. 91 v Novém Jičíně na ulici Křižíkova		
STUPEŇ:	Technický scénář / prováděcí projektová dokumentace	DATUM: 12/2024
HLAVNÍ PROJEKTANT: opus architekti s.r.o. : Masarykova tř. 330/10, 746 01 Opava		
ZPRACOVATEL ČÁSTI: opus architekti s.r.o. / Ing. arch. Adéla Kudlová, Ing. arch. Martin Materna		
ČÁST DOKUMENTACE: VÝKRESOVÁ ČÁST		

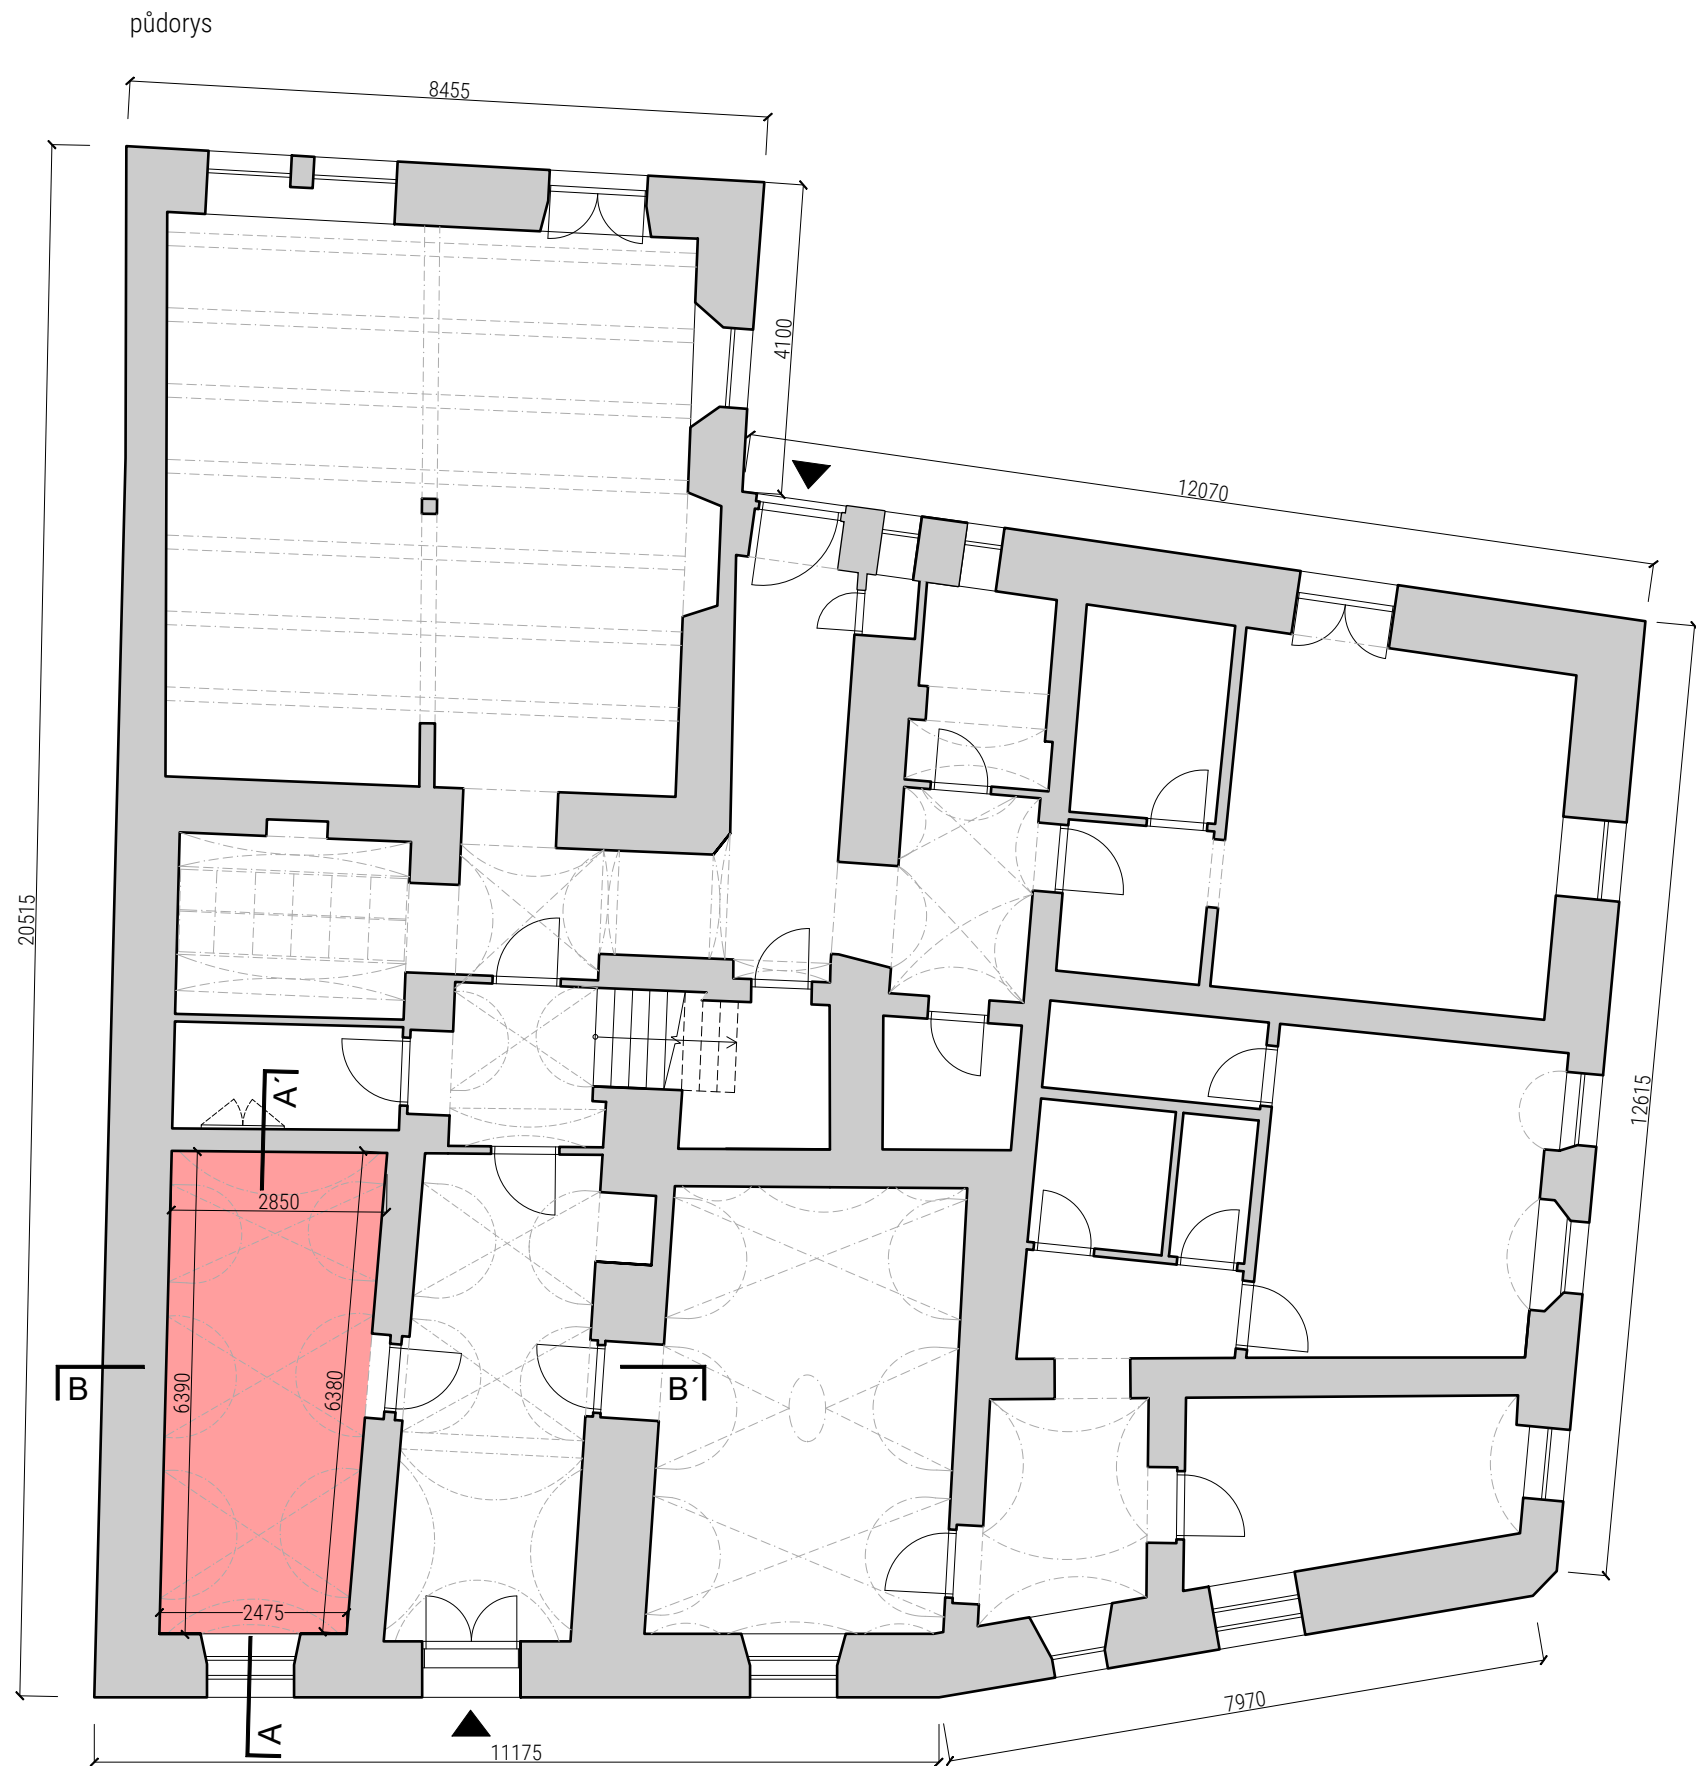


ŘEŠENÁ EXPOZIČNÍ MÍSTNOST (17m²)

řez A

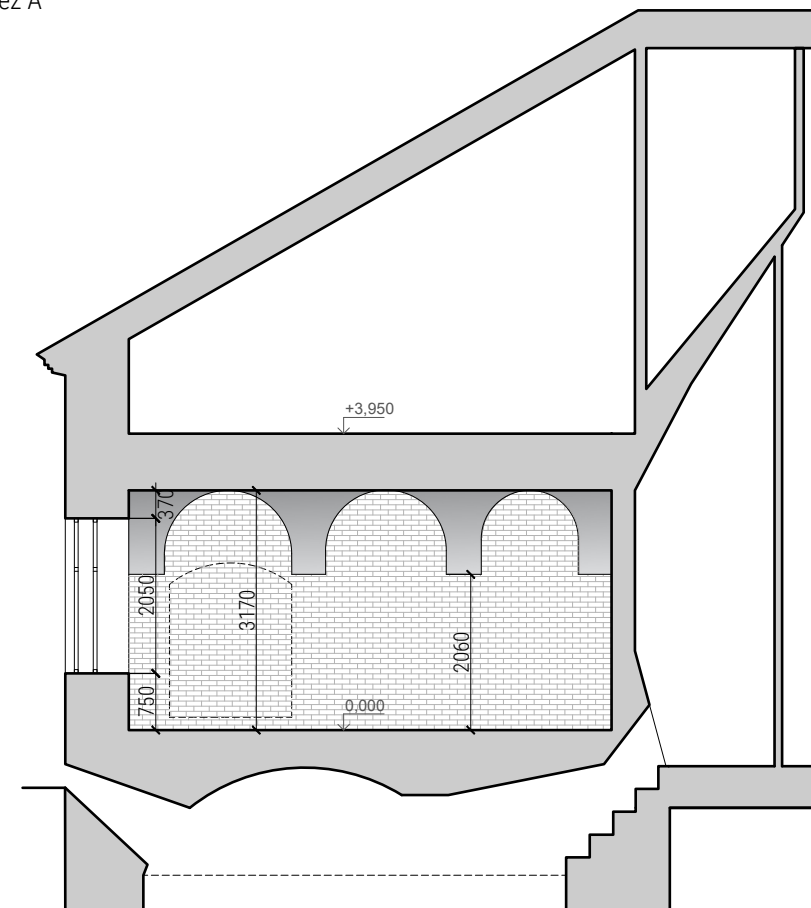

řez B

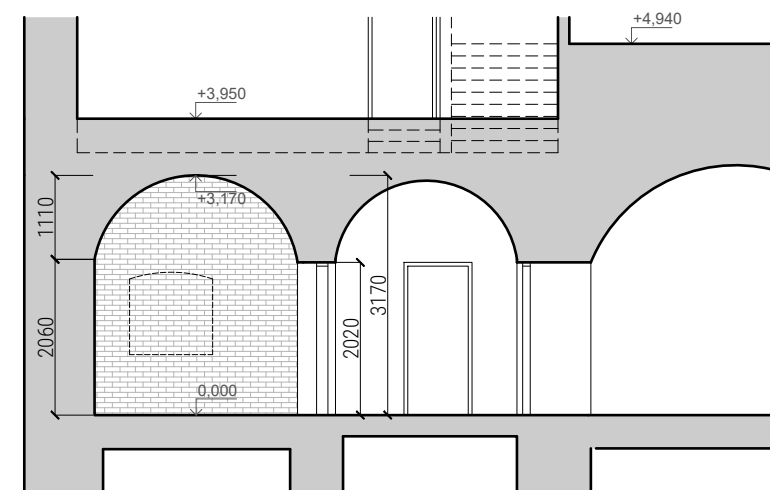

OBJEDNATEL : Město Nový Jičín, Masarykovo nám. 1/1, Nový Jičín, 741 01		
AKCE: Expozice – Dům č.p. 91 v Novém Jičíně na ulici Křižíkova		
STUPEŇ:	Technický scénář / prováděcí projektová dokumentace	DATUM: 12/2024
ZPRACOVATEL ČÁSTI:	opus architekti s.r.o. : Masarykova tř. 330/10, 746 01 Opava	
ZODPOVĚDNÝ PROJEKTANT: Ing. arch. Martin Materna		PROJEKTANT: Ing. arch. Adéla Kudlová
NÁZEV VÝKRESU:	PASPORT STÁVAJÍCÍHO STAVU - PŮDORYS A ŘEZY	MĚŘÍTKO: 1:100
		Č. VÝKRESU: 01

pohled jihovýchodní



pohled severovýchodní



pohled severozápadní



OBJEDNATEL : Město Nový Jičín, Masarykovo nám. 1/1, Nový Jičín, 741 01		
AKCE: Expozice – Dům č.p. 91 v Novém Jičíně na ulici Křížíkova		
STUPEŇ:	Technický scénář / prováděcí projektová dokumentace	DATUM: 12/2024
ZPRACOVATEL ČÁSTI:	opus architekti s.r.o. : Masarykova tř. 330/10, 746 01 Opava	
ZODPOVĚDNÝ PROJEKTANT:	PROJEKTANT:	
Ing. arch. Martin Materna	Ing. arch. Adéla Kudlová	
NÁZEV VÝKRESU:	MĚŘÍTKO:	Č. VÝKRESU:
PASPORT STÁVAJÍCÍHO STAVU - POHLEDY	1:150	02




LEGENDA STAVEBNÍCH ÚPRAV

- STÁVAJÍCÍ KONSTRUKCE STŘEDOVĚKÉHO ZDIVA kombinované (kámen + cihla)
- BOURANÉ KONSTRUKCE popř. ÚPRAVY STÁVAJÍCÍCH
- P1 BOURÁNÍ BETONOVÉ PODLAHY- VYTVOŘENÍ NEGATIVNÍ SPÁRY cca 150mm OD OBVODOVÝCH ZDÍ, HLOUBKA SPÁRY CCA 100-120mm
- P2 ZBROUŠENÍ STÁVAJÍCÍ BETONOVÉ PODLAHY, BOURÁNÍ DRÁŽEK PRO PROSTUP ELEKTROINSTALACE K VÝSTAVNÍM PANELŮM
- NOVÉ KONSTRUKCE
- P3 NOVÁ NÁŠLAPNÁ VRSTVA PODLAHY- PUR STĚRKA ČERNÁ, MATNÁ, VČETNĚ VYROVNÁVACÍ SAMONIVELAČNÍ STĚRKY +OBSYP KAMENIVEM fr.8-16, výška 100-150 mm
- P4 NOVÁ NÁŠLAPNÁ VRSTVA PODLAHY- LITÝ POHLEDOVÝ BETON HLAZENÝ
- Z OČIŠTĚNÍ REŽNÉHO ZDIVA A SPÁR OBVODOVÝCH STĚN VČETNĚ HYDROFOBIZACE
- K OMÍTNUTÉ PLOCHY KLENBY-PROVĚŘENÍ STAVU, VYSPRAVENÍ CHYBĚJÍCÍ OMÍTKY(VÁPENNÁ), BÍLÁ VÝMALBA KLENEB
- N OČIŠTĚNÍ NIK VE ZDIVU VČETNĚ HYDROFOBIZACE, BÍLÁ VÝMALBA OMÍTNUTÝCH PLOCH
- O OČIŠTĚNÍ OSTĚNÍ OKNA A DVEŘÍ+NOVÉ OMÍTNUTÍ, VYSPRAVENÍ CHYBĚJÍCÍ OMÍTKY (VÁPENNÁ) NADPRAŽÍ, BÍLÁ VÝMALBA OMÍTNUTÝCH PLOCH


Poznámka:
Po předání místnosti stavbou bude zkontrolován stav a případně doplněny menší úpravy.
Součástí dodávky stavby je:
-otopné těleso vč. napojení na ÚT domu
-okno a dveře
Zároveň bude ze stavby nachystán přívod el. proudu a datový přívod.

OBJEDNATEL : Město Nový Jičín, Masarykovo nám. 1/1, Nový Jičín, 741 01		
AKCE: Expozice – Dům č.p. 91 v Novém Jičíně na ulici Křižíkova		
STUPEŇ: Technický scénář / prováděcí projektová dokumentace	DATUM: 12/2024	
ZPRACOVATEL ČÁSTI: opus architekti s.r.o. : Masarykova tř. 330/10, 746 01 Opava		
ZODPOVĚDNÝ PROJEKTANT: Ing. arch. Martin Materna		PROJEKTANT: Ing. arch. Adéla Kudlová
NÁZEV VÝKRESU: STAVEBNÍ ÚPRAVY- PŮDORYS	MĚŘÍTKO: 1:50	Č. VÝKRESU: 03

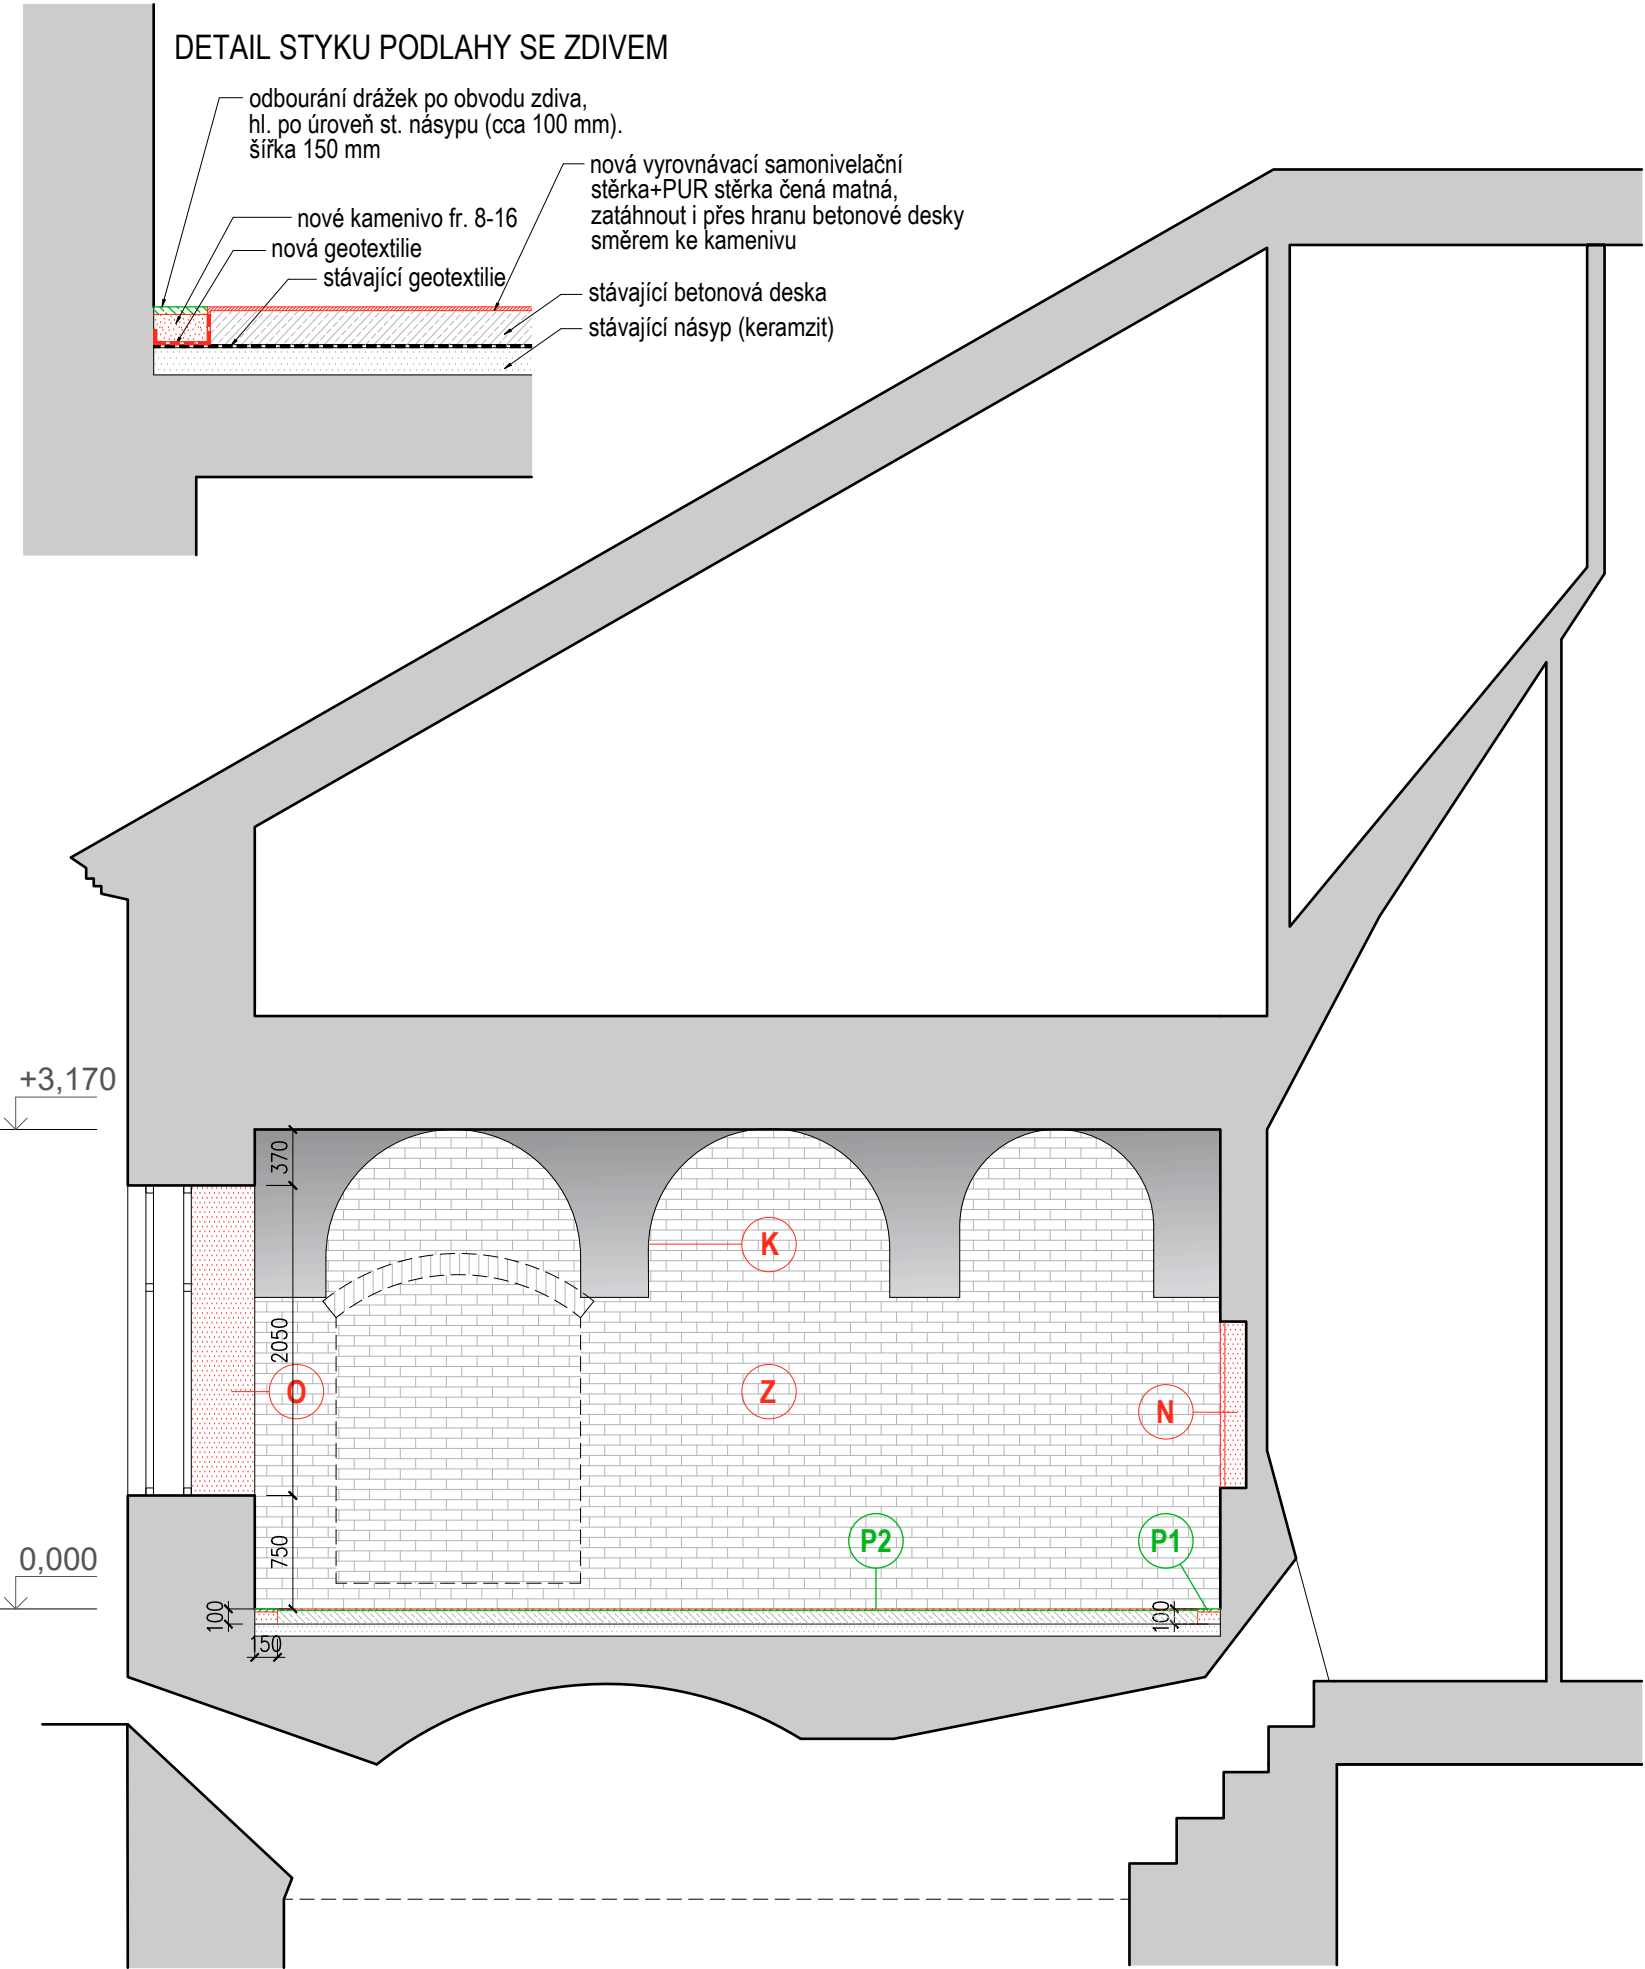


LEGENDA STAVEBNÍCH ÚPRAV

- STÁVAJÍCÍ KONSTRUKCE STŘEDOVĚKÉHO ZDIVA kombinované (kámen + cihla)
- BOURANÉ KONSTRUKCE popř. ÚPRAVY STÁVAJÍCÍCH
- P1 BOURÁNÍ BETONOVÉ PODLAHY- VYTVOŘENÍ NEGATIVNÍ SPÁRY cca 150mm OD OBVODOVÝCH ZDÍ, HLOUBKA SPÁRY CCA 100-120mm
- P2 ZBROUŠENÍ STÁVAJÍCÍ BETONOVÉ PODLAHY, BOURÁNÍ DRÁŽEK PRO PROSTUP ELEKTROINSTALACE K VÝSTAVNÍM PANELŮM
- NOVÉ KONSTRUKCE
- P3 NOVÁ NÁŠLAPNÁ VRSTVA PODLAHY- PUR STĚRKA ČERNÁ, MATNÁ, VČETNĚ VYROVNÁVACÍ SAMONIVELAČNÍ STĚRKY +OBSYP KAMENIVEM fr.8-16, výška 100-150 mm
- P4 NOVÁ NÁŠLAPNÁ VRSTVA PODLAHY- LITÝ POHLEDOVÝ BETON HLAZENÝ
- Z OČIŠTĚNÍ REŽNÉHO ZDIVA A SPÁR OBVODOVÝCH STĚN VČETNĚ HYDROFOBIZACE
- K OMÍTNUTÉ PLOCHY KLENBY-PROVĚŘENÍ STAVU, VYSPRAVENÍ CHYBĚJÍCÍ OMÍTKY(VÁPENNÁ), BÍLÁ VÝMALBA KLENEB
- N OČIŠTĚNÍ NIK VE ZDIVU VČETNĚ HYDROFOBIZACE, BÍLÁ VÝMALBA OMÍTNUTÝCH PLOCH
- O OČIŠTĚNÍ OSTĚNÍ OKNA A DVEŘÍ+NOVÉ OMÍTNUTÍ, VYSPRAVENÍ CHYBĚJÍCÍ OMÍTKY (VÁPENNÁ) NADPRAŽÍ, BÍLÁ VÝMALBA OMÍTNUTÝCH PLOCH

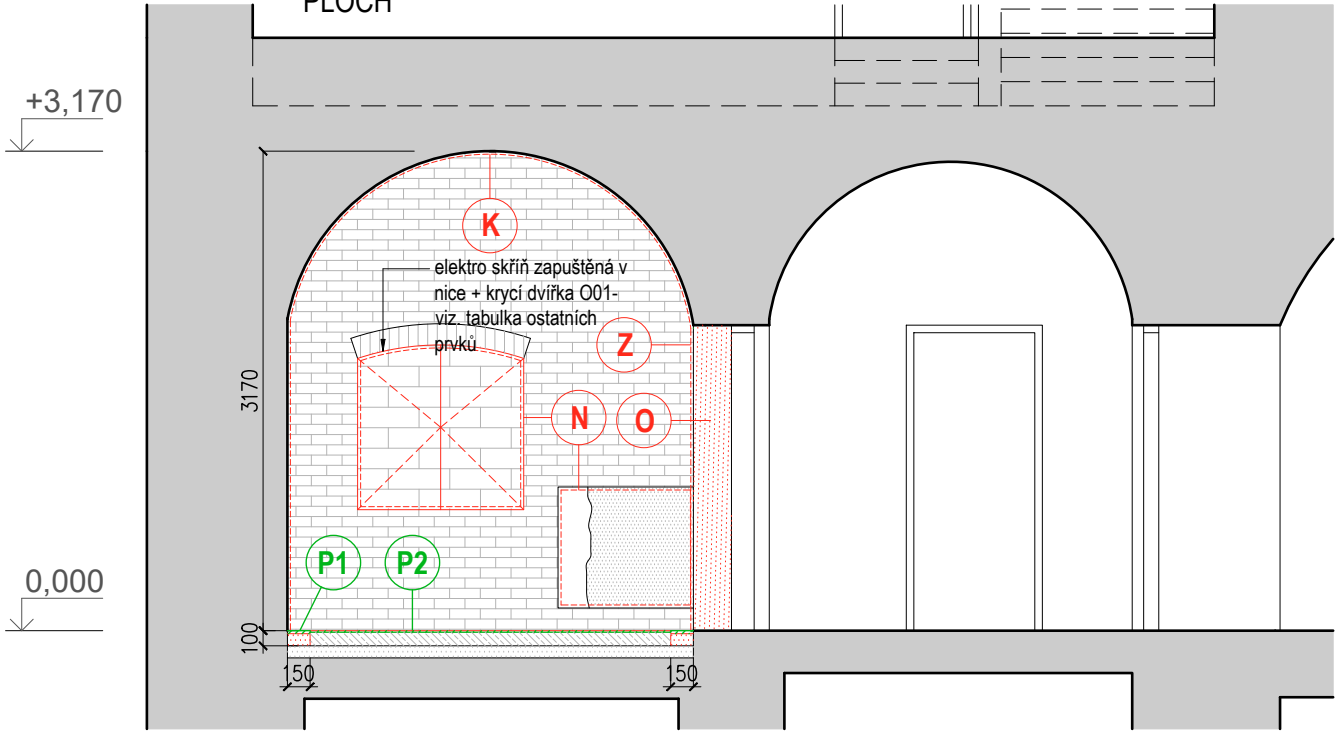

OBJEDNATEL: Město Nový Jičín, Masarykovo nám. 1/1, Nový Jičín, 741 01	
AKCE: Expozice – Dům č.p. 91 v Novém Jičíně na ulici Křížíkova	
STUPEŇ: Technický scénář / prováděcí projektová dokumentace	DATUM: 12/2024
ZPRACOVATEL ČÁSTI: opus architekti s.r.o. : Masarykova tř. 330/10, 746 01 Opava	
ZODPOVĚDNÝ PROJEKTANT: Ing. arch. Martin Materna	PROJEKTANT: Ing. arch. Adéla Kudlová
NÁZEV VÝKRESU: STAVEBNÍ ÚPRAVY- ŘEZY	MĚRÍTKO: 1:50
	Č. VÝKRESU: 04

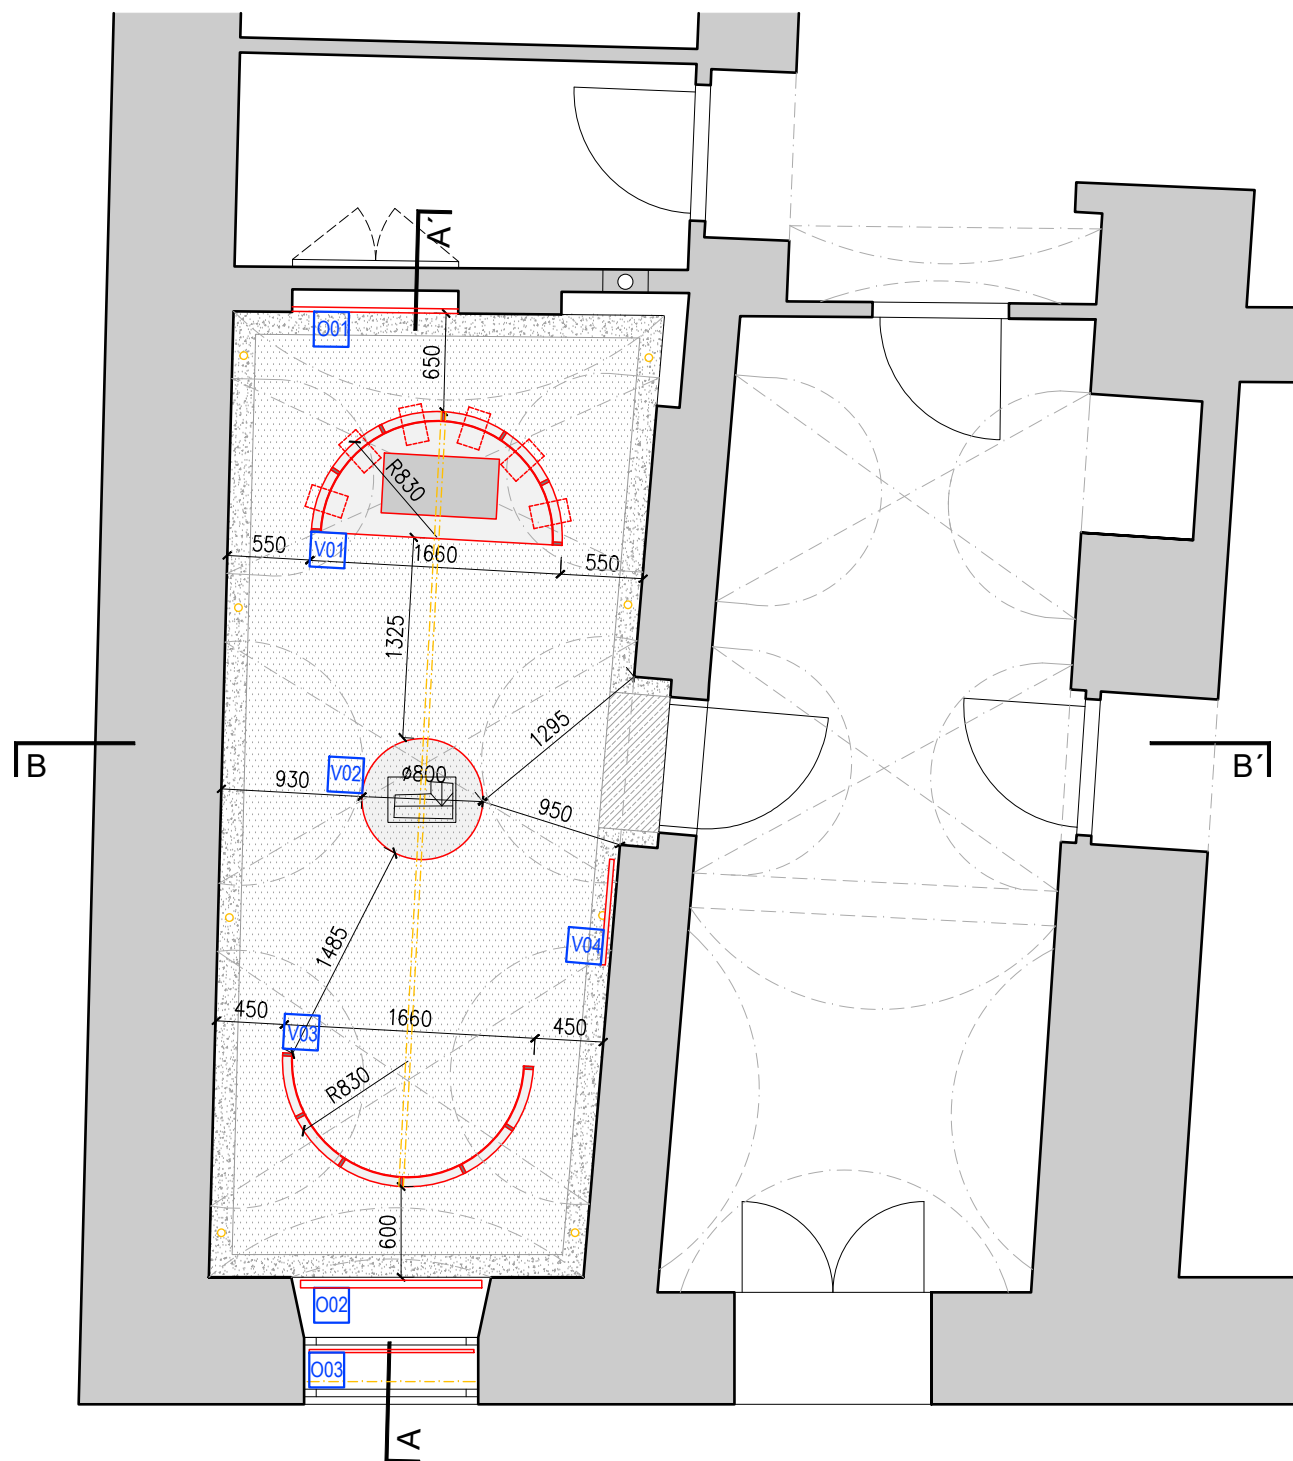

LEGENDA PODLAH

- KAMENIVO fr.16-32 KOLEM STĚN, š. 150 mm
- STÁVAJÍCÍ BET. PODLAHA- ZBROUŠENÍ POVRCHU + LITÁ PU STĚRKA, BARVA ČERNÁ, MATNÉ PROVEDENÍ
- SPOJOVACÍ MŮSTEK- LITÝ POHLEDOVÝ BETON, BARVA ŠEDÁ

LEGENDA KONSTRUKCÍ / PRVKŮ

- STÁVAJÍCÍ KONSTRUKCE ZDIVA kombinované (kámen + cihla)
- NOVÉ KONSTRUKCE- VÝSTAVNÍ PANELE /SOKL /OSTATNÍ PRVKY
- NÁVRH OSVĚTLENÍ- ZEMNÍ SVÍTIDLA/ SVĚTELNÁ LIŠTA

LEGENDA VÝSTAVNÍCH PRVKŮ

OZN.	PRVEK
V01	VÝSTAVNÍ PANEL SE SOKLEM, MULTIMEDIÁLNÍM DISPLEJEM A VITRÍNAMI, konstrukce- ocel. žebra 20x60, horní a spodní pásovina tl.10mm, plech tl. 5mm, ocel černá, vnitřní R 765mm, vnější R 830mm
V02	VÝSTAVNÍ SOKL (3D MODEL STAV. VÝVOJE DOMU), Ø800mm, v. 900mm, vnitřní jeklová konstrukce, vnější ocel. plech tl. 3mm, ocel černá
V03	VÝSTAVNÍ PANEL PŮLKRUHOVÝ, konstrukce- ocel. žebra 20x60, horní a spodní pásovina tl.10mm, plech tl. 5mm, ocel černá, vnitřní R 765mm, vnější R 830mm
V04	VÝSTAVNÍ TEXTOVÝ PANEL 710/1010mm (kotvený do zdi)- rezerva

LEGENDA OSTATNÍCH PRVKŮ

OZN.	PRVEK
O01	ZÁMEČNICKÝ PRVEK - Krycí dvířka vč. skrytého rámu zapuštěný ve stávající nize, DVÍŘKA-OCEL ČERNÁ MAT, (ZAPUŠTĚNÍ DO ROVINY OSTĚNÍ), cca 1100x1100 s klenebným nadpražím (bude přesně zaměřeno dle skut. stavu!)
O02	ZATEMŇOVACÍ OKENNÍ ROLETA, velikost dle zameření okna cca 1200x2000mm, barva černá
O03	ZÁVĚSNÝ TEXTILNÍ PANEL- „banner,, s potiskem mezi okenní rámy, grafický návrh potisku - upoutávka na expozici+kontakt pro zajištění prohlídky , vypnutí na nerezová lanka, velikost dle zaměření ploch skla

OBJEDNATEL : Město Nový Jičín, Masarykovo nám. 1/1, Nový Jičín, 741 01		
AKCE: Expozice – Dům č.p. 91 v Novém Jičíně na ulici Křižíkova		
STUPEŇ: Technický scénář / prováděcí projektová dokumentace	DATUM: 12/2024	
ZPRACOVATEL ČÁSTI: opus architekti s.r.o. : Masarykova tř. 330/10, 746 01 Opava		
ZODPOVĚDNÝ PROJEKTANT: Ing. arch. Martin Materna		PROJEKTANT: Ing. arch. Adéla Kudlová
NÁZEV VÝKRESU: PŮDORYS EXPOZICE	MĚŘÍTKO: 1:50	Č. VÝKRESU: 05


LEGENDA OSTATNÍCH PRVKŮ

OZN.	PRVEK
O01	ZÁMEČNICKÝ PRVEK - Krycí dvířka vč. skrytého rámu zapuštěný ve stávající nice, DVÍŘKA-OCEL ČERNÁ MAT, (ZAPUŠTĚNÍ DO ROVINY OSTĚNÍ), cca 1100x1100 s klenebným nadpražím (bude přesně zaměřeno dle skut. stavu!)
O02	ZATEMŇOVACÍ OKENNÍ ROLETA, velikost dle zameření okna cca 1200x2000mm, barva černá
O03	ZÁVĚSNÝ TEXTILNÍ PANEL- „banner,, s potiskem mezi okenní rámy, grafický návrh potisku - upoutávka na expozici+kontakt pro zajištění prohlídky , vypnutí na nerezová lanka, velikost dle zaměření ploch skla


LEGENDA VÝSTAVNÍCH PRVKŮ

OZN.	PRVEK
V01	VÝSTAVNÍ PANEL SE SOKLEM, MULTIMEDIÁLNÍM DISPLEJEM A VITRÍNAMI, konstrukce- ocel. žebra 20x60, horní a spodní pásovina tl.10mm, plech tl. 5mm, ocel černá, vnitřní R 765mm, vnější R 830mm
V02	VÝSTAVNÍ SOKL (3D MODEL STAV. VÝVOJE DOMU), Ø800mm, v. 900mm, vnitřní jeklová konstrukce, vnější ocel. plech tl. 3mm, ocel černá
V03	VÝSTAVNÍ PANEL PŮLKRUHOVÝ, konstrukce- ocel. žebra 20x60, horní a spodní pásovina tl.10mm, plech tl. 5mm, ocel černá, vnitřní R 765mm, vnější R 830mm
V04	VÝSTAVNÍ TEXTOVÝ PANEL 710/1010mm (kotvený do zdi)- rezerva








řez A-A

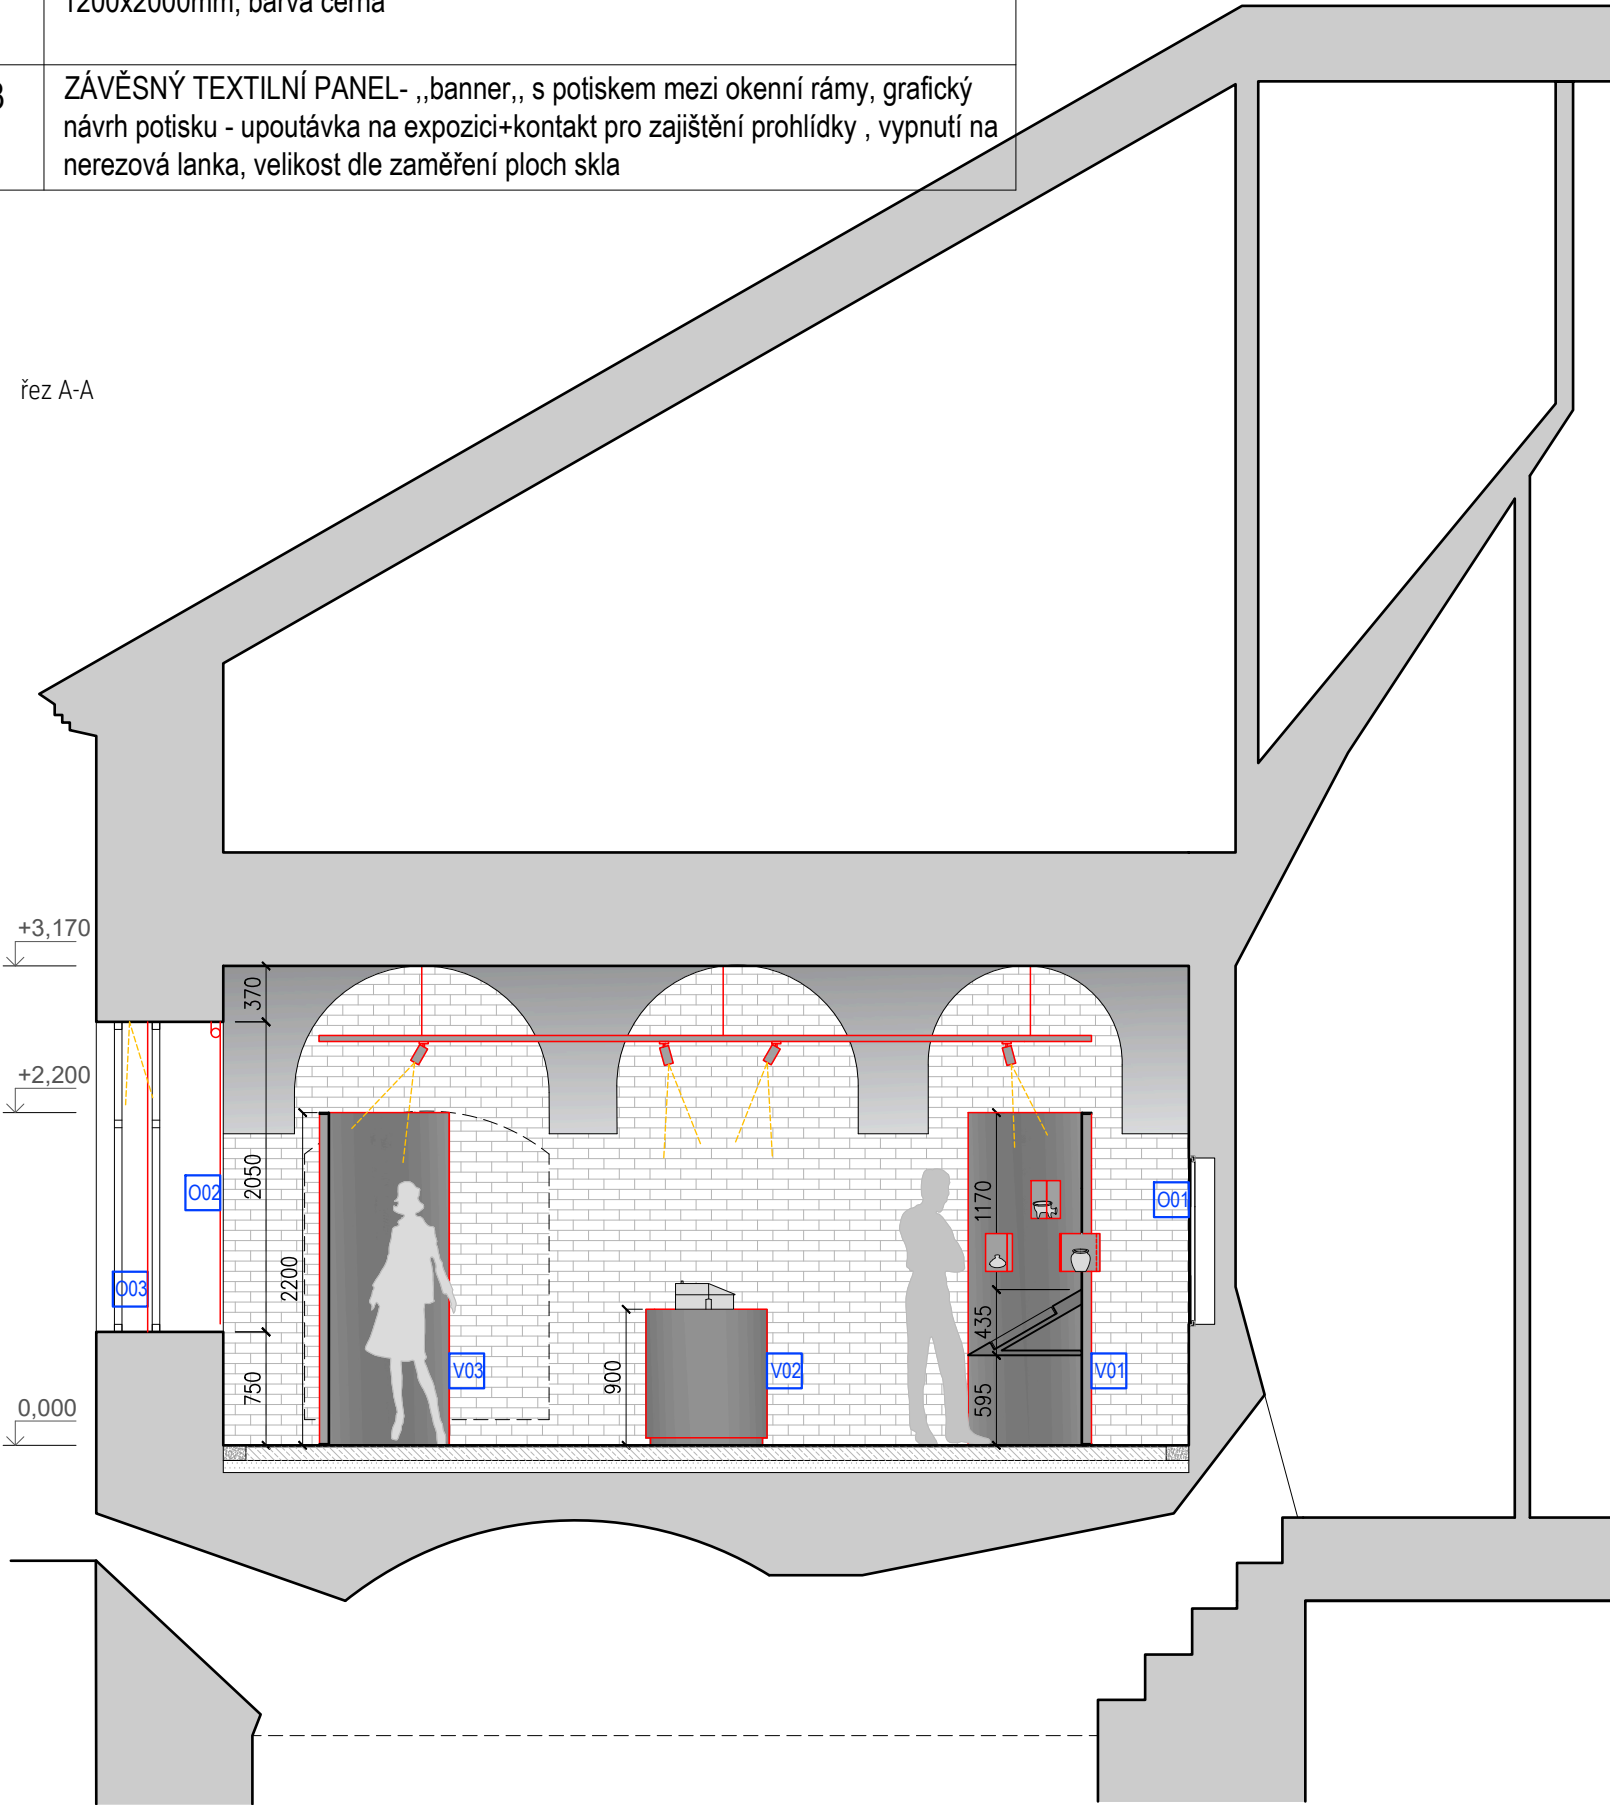

řez B-B

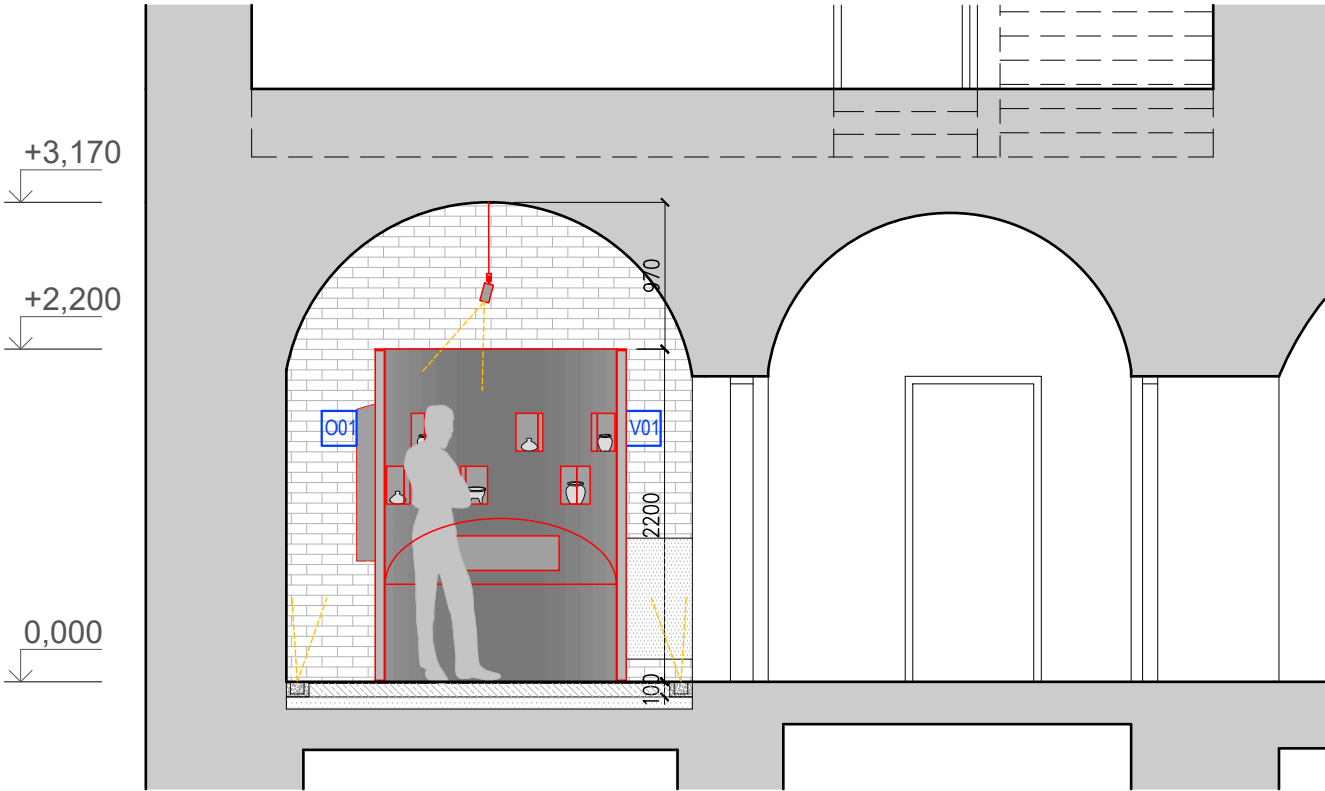

OBJEDNATEL : Město Nový Jičín, Masarykovo nám. 1/1, Nový Jičín, 741 01		
AKCE: Expozice – Dům č.p. 91 v Novém Jičíně na ulici Křížíkova		
STUPEŇ: Technický scénář / prováděcí projektová dokumentace	DATUM: 12/2024	
ZPRACOVATEL ČÁSTI: opus architekti s.r.o. : Masarykova tř. 330/10, 746 01 Opava		
ZODPOVĚDNÝ PROJEKTANT: Ing. arch. Martin Materna		PROJEKTANT: Ing. arch. Adéla Kudlová
NÁZEV VÝKRESU: NÁVRH EXPOZICE - ŘEZY	MĚŘÍTKO: 1:50	Č. VÝKRESU: 06

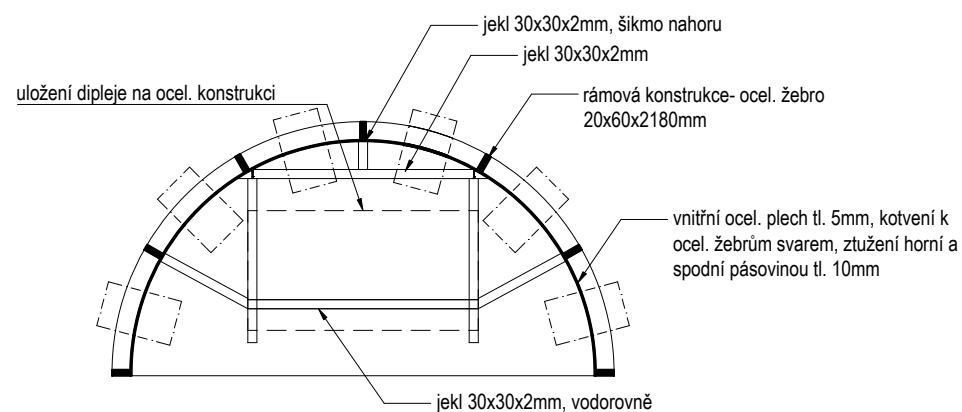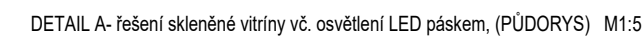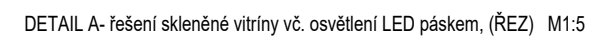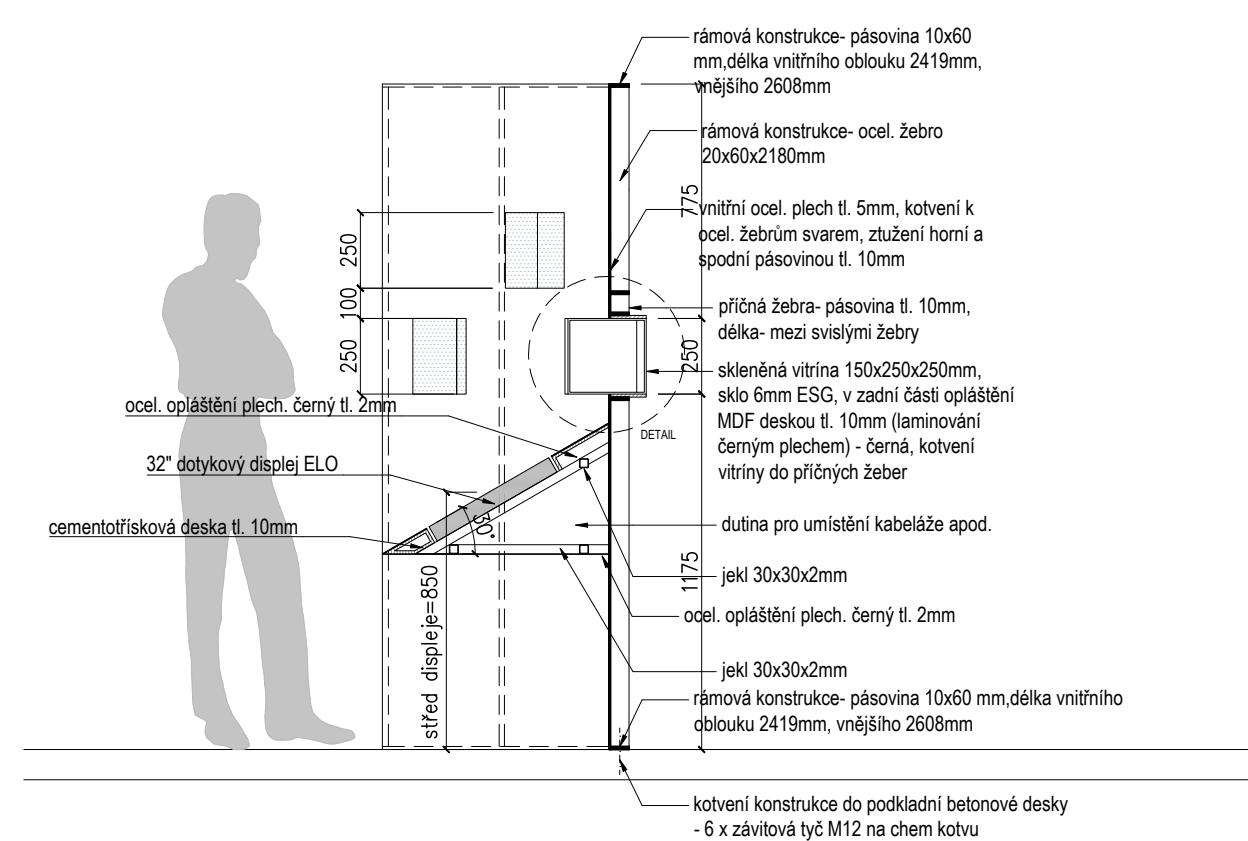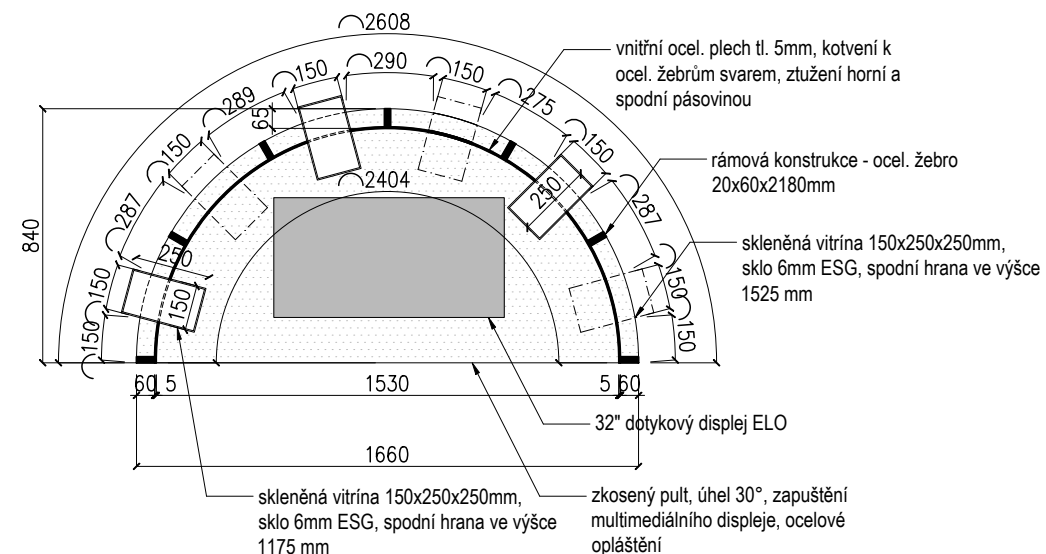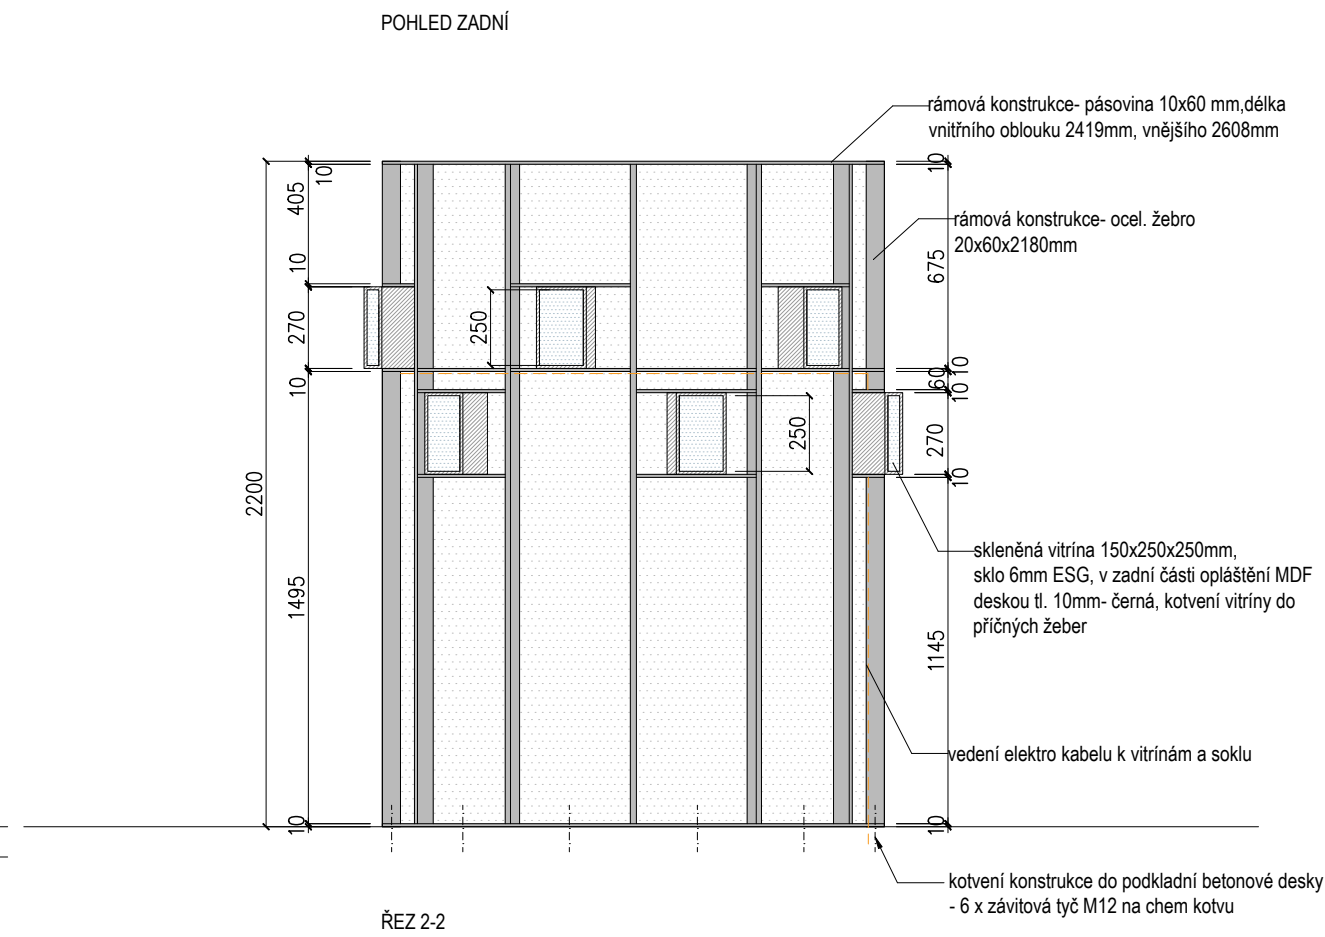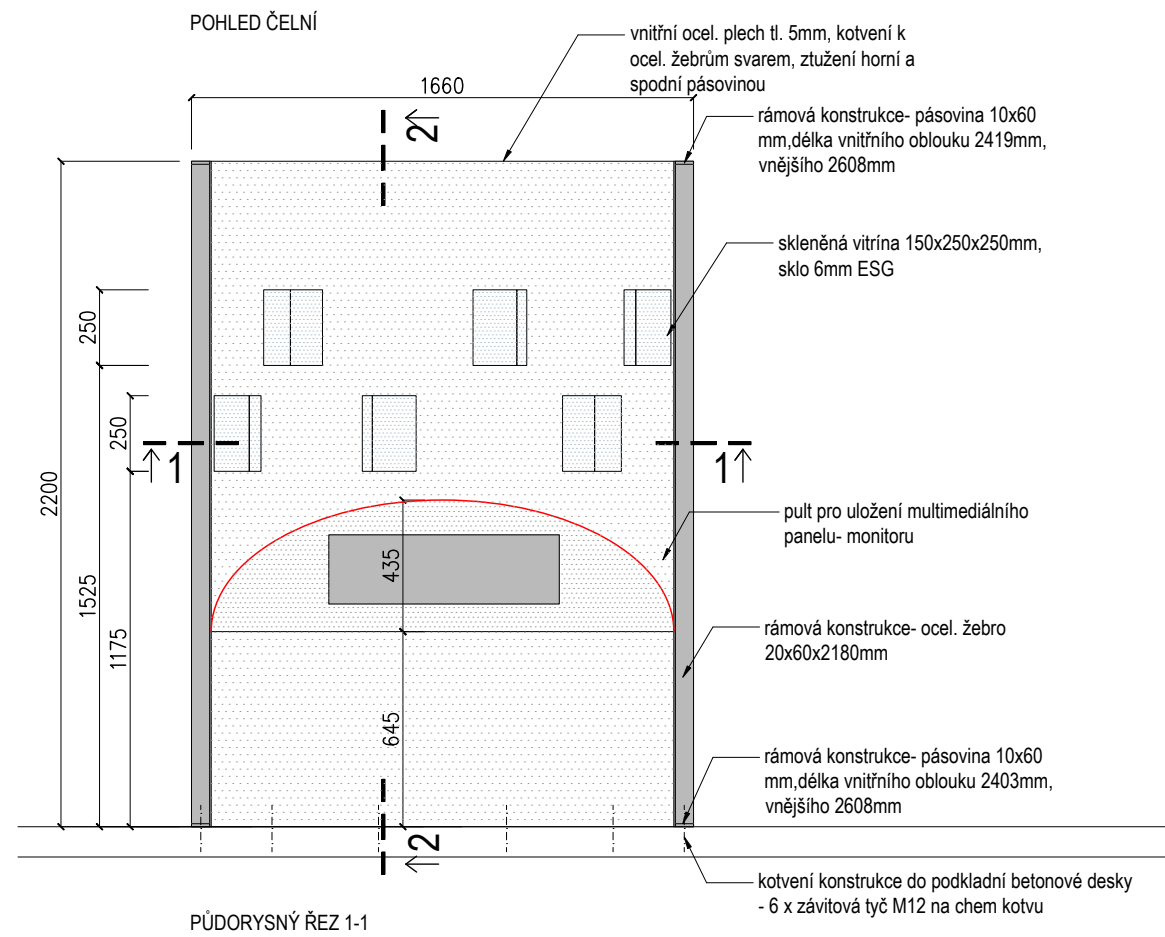


pozn. A
Veškeré prvky, které jsou ve styku s vnitřním prostorem vitríny a jsou vyrobené z aglomerovaného dřeva (např. MDF) budou laminovány kartáčovaným nerezovým nebo černým plechem (folií), případně vyrobeny z jiných inertních materiálů, které je možné použít v suterénních prostorách s rizikem vyšší relativní vlhkosti vzduchu. Vitríny budou doplněny dle charakteru vystavovaného předmětu soklíky, které budou z inertního transparentního materiálu (sklo, plech, příp. na bázi pryskyřice).


pozn. B
Před výrobou bude zkonzultováno s NPU a muzeem Novojičinska rozsah vystavených předmětů - konkrétní typy, umístění. V případě nutnosti budou velikosti jednotlivých vitrín upraveny!

pozn. otvor v obvodovém ocel. plechu bude o cca 5mm větší na šířku i výšce pro uložení skleněné vitríny (vitřina 150x250mm- otvor 155x255mm)		
OBJEDNATEL : Město Nový Jičín, Masarykovo nám. 1/1, Nový Jičín, 741 01		
AKCE: Expozice – Dům č.p. 91 v Novém Jičíně na ulici Křižíkova		
STUPEŇ: Technický scénář / prováděcí projektová dokumentace	DATUM: 12/2024	
ZPRACOVATEL ČASTI: opus architekti s.r.o. : Masarykova tř. 330/10, 746 01 Opava		
ZODPOVĚDNÝ PROJEKTANT: Ing. arch. Martin Materna	PROJEKTANT: Ing. arch. Adéla Kudlová	
NÁZEV VÝKRESU: VÝSTAVNÍ SOKL V01	MĚŘÍTKO: 1:25 1:5	Č. VÝKRESU: 07


PŮDORYS

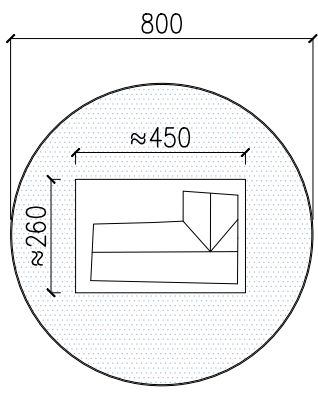


PŮDORYSNÝ ŘEZ

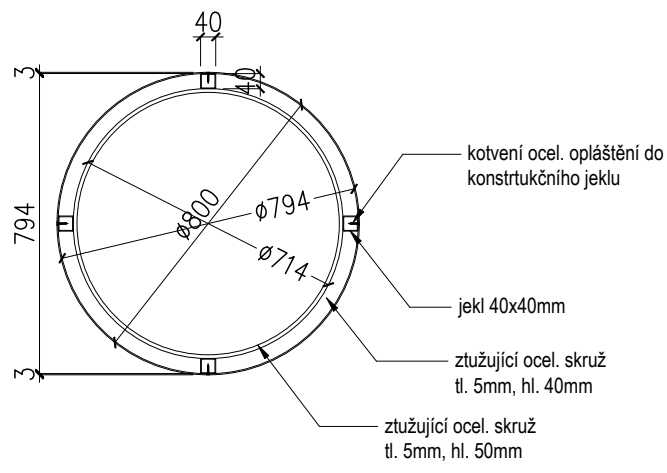


AXONOMETRIE KONSTRUKCE

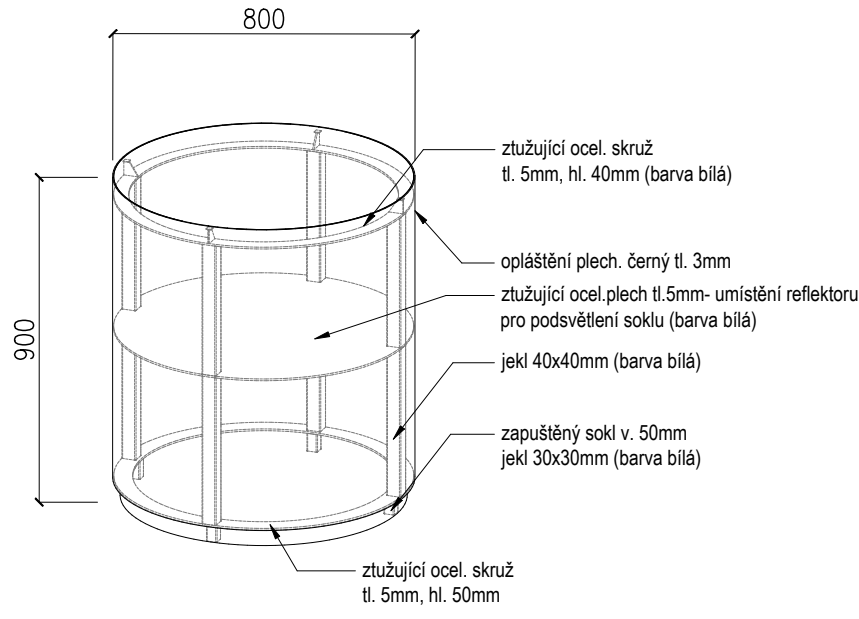

ŘEZ

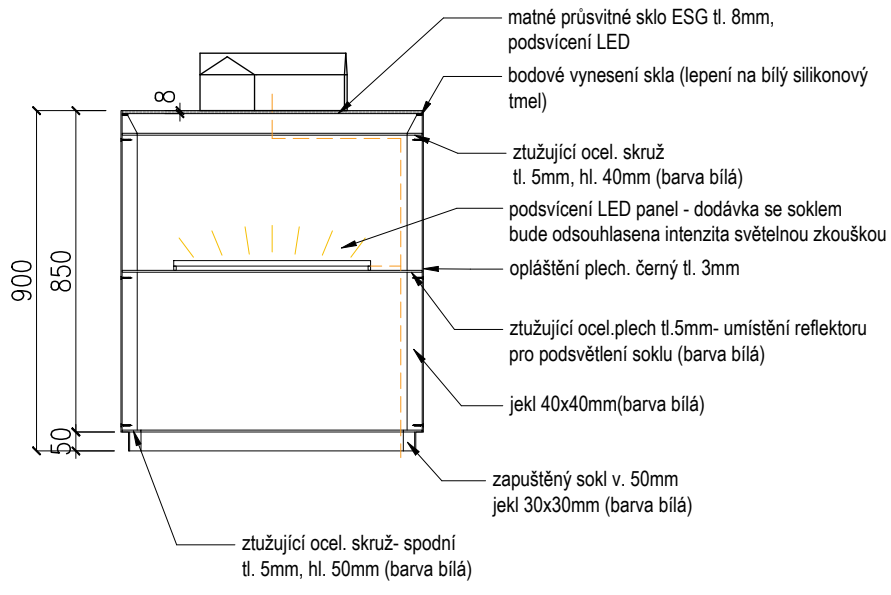

AXONOMETRIE VNĚJŠÍHO OPLÁŠTĚNÍ

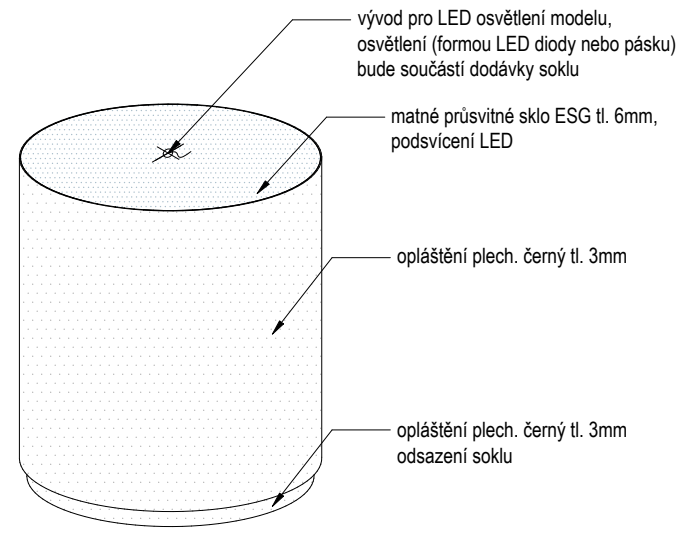


Poznámka:
Bude ověřeno svislé ztužení konstrukce, tak aby nedocházelo k prohnutí a deformaci vnějšího ocel plechu. Ztužení může být řešeno např. ohýbanou MDF deskou, popř. doplňkovými dřevěnými hranoly na svislo.
!Nutno před realizací zpracovat dílenskou dokumentaci, (včetně způsobu kotvení vystavovaných modelů), toto konzultovat s autorem projektu!


V rámci soklu bude řešeno kotvení a osvětlení 3D modelu. Model bude mít 4 světelné scény ovládané tlačítkem- zobrazení středověké konstrukce, renesanční podoby domu, zobrazení zděné komory (kvelb), která byla součástí obou podob domu, a umístění stávající pozice v půdoryse, aby měl návštěvník jasnou představu, v které části původního domu se nachází.
Princip osvětlení modelu bude součástí dílenské dokumentace a dodávky a bude společně fungovat s osvětlením soklu- v principu přepínání mezi světelnou scénou modelu a podsvětlením soklu. Nutno specifikovat dodavatelem.

Pozn.- vnitřní ocel. konstrukce bude ve světlé bílé barvě (kvůli podsvětlení soklu).
Vnější opláštění koresponduje s ostatními výstavními prvky- ocel černá.



OBJEDNATEL : Město Nový Jičín, Masarykovo nám. 1/1, Nový Jičín, 741 01			
AKCE: Expozice – Dům č.p. 91 v Novém Jičíně na ulici Křížíkova			
STUPEŇ:	Technický scénář / prováděcí projektová dokumentace	DATUM:	12/2024
ZPRACOVATEL ČÁSTI:	opus architekti s.r.o. : Masarykova tř. 330/10, 746 01 Opava		
ZODPOVĚDNÝ PROJEKTANT:	Ing. arch. Martin Materna	PROJEKTANT:	Ing. arch. Adéla Kudlová
NÁZEV VÝKRESU:	VÝSTAVNÍ SOKL V02	MĚŘÍTKO:	1:20
		Č. VÝKRESU:	08

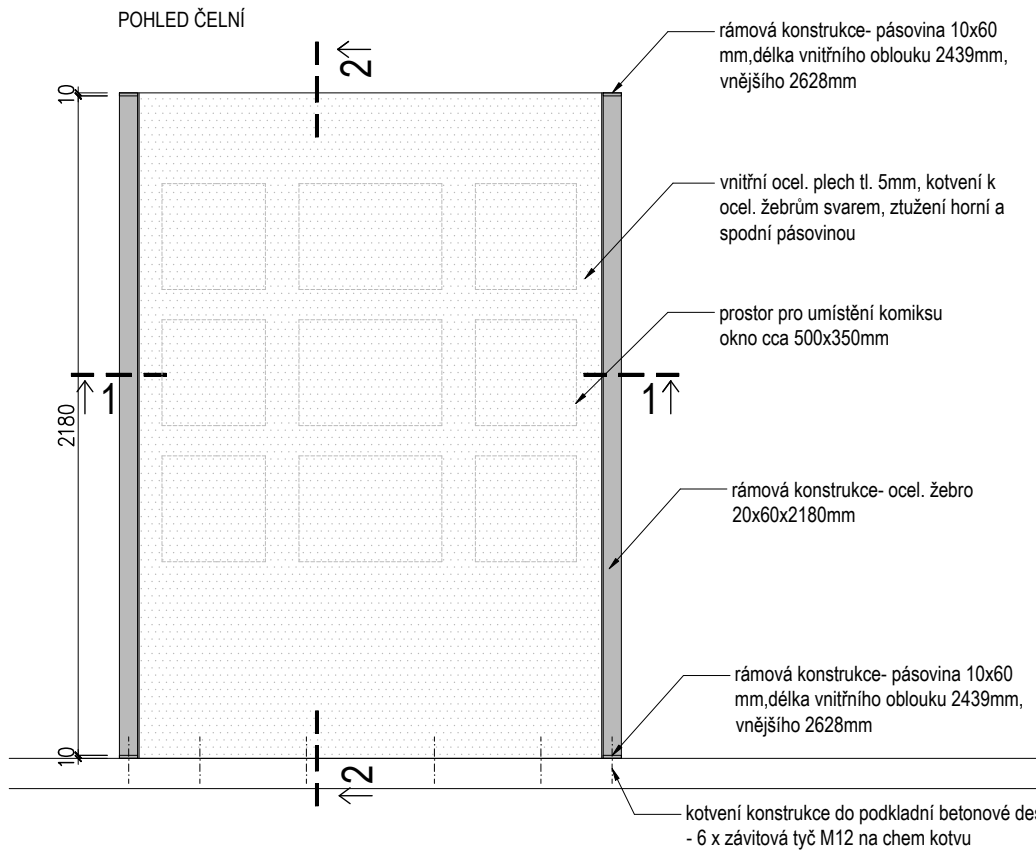


PŮDORYSNÝ ŘEZ 1-1

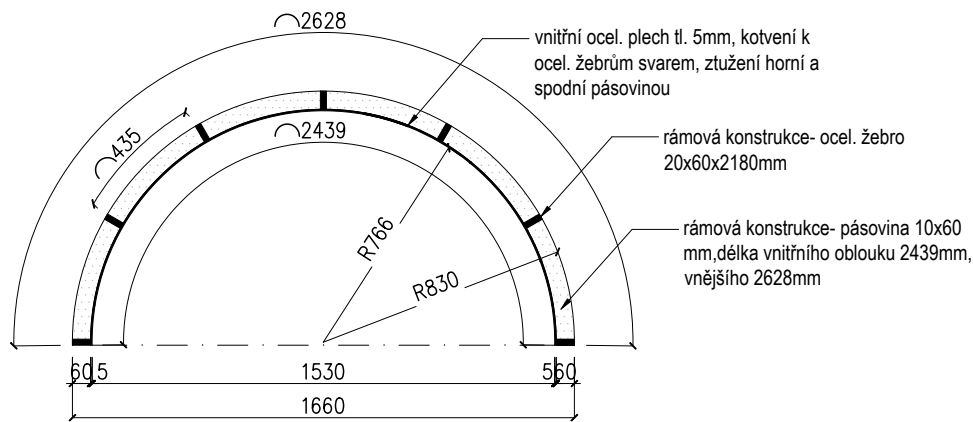


POHLED ZADNÍ

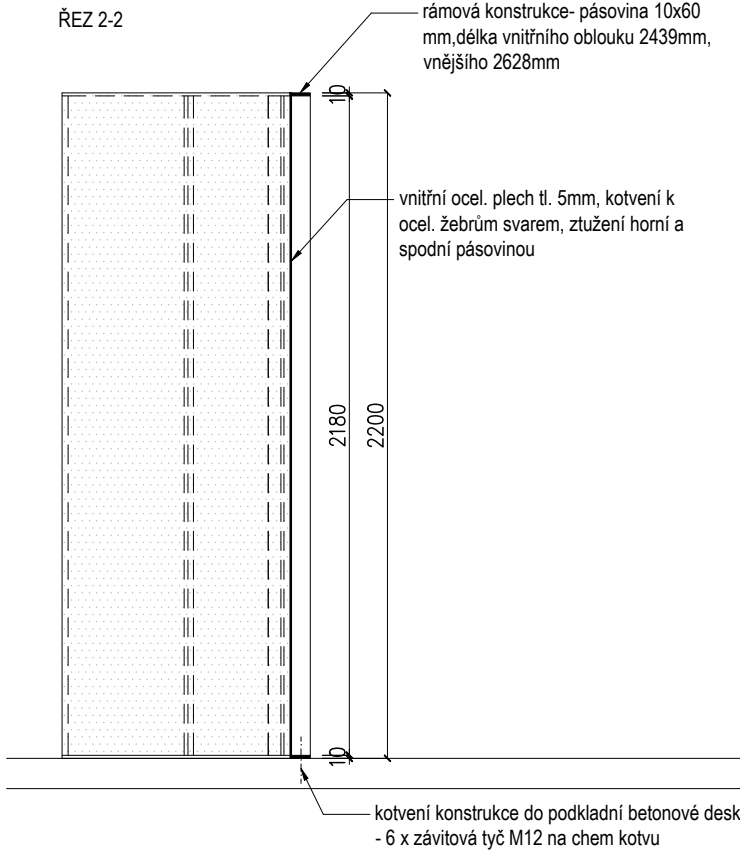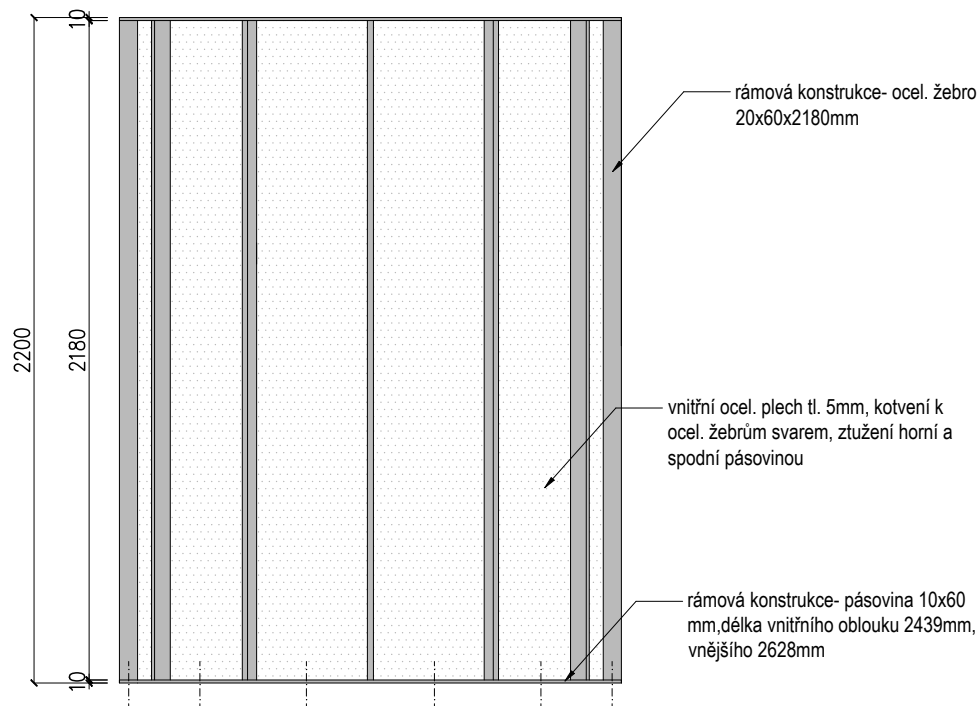

AXONOMETRIE KONSTRUKCE

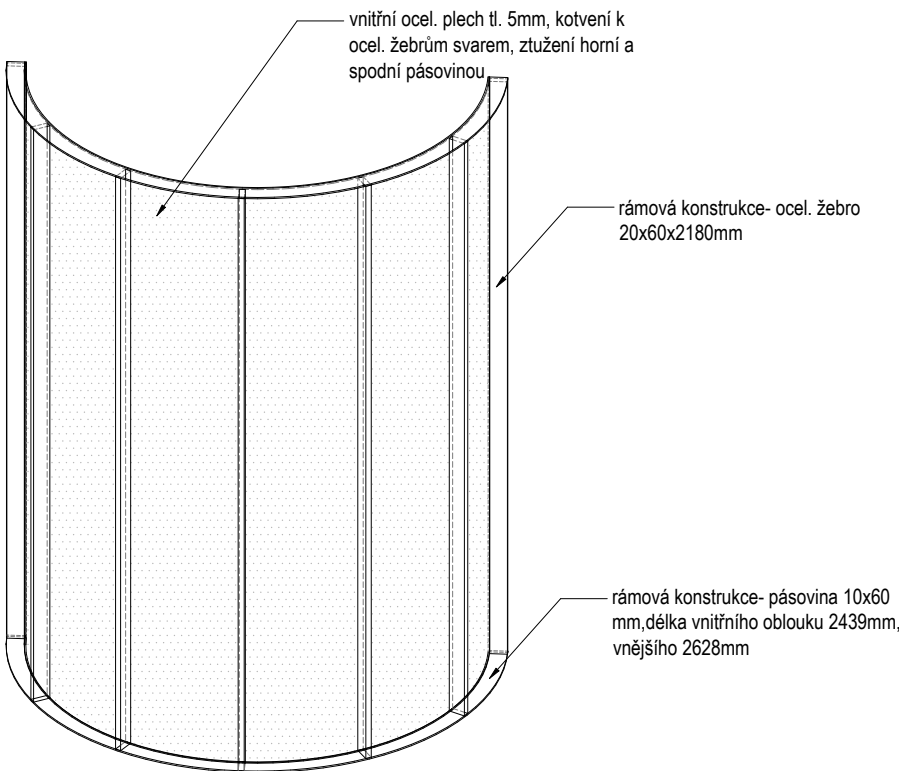


PERSPEKTIVNÍ ČELNÍ ZOBRAZENÍ

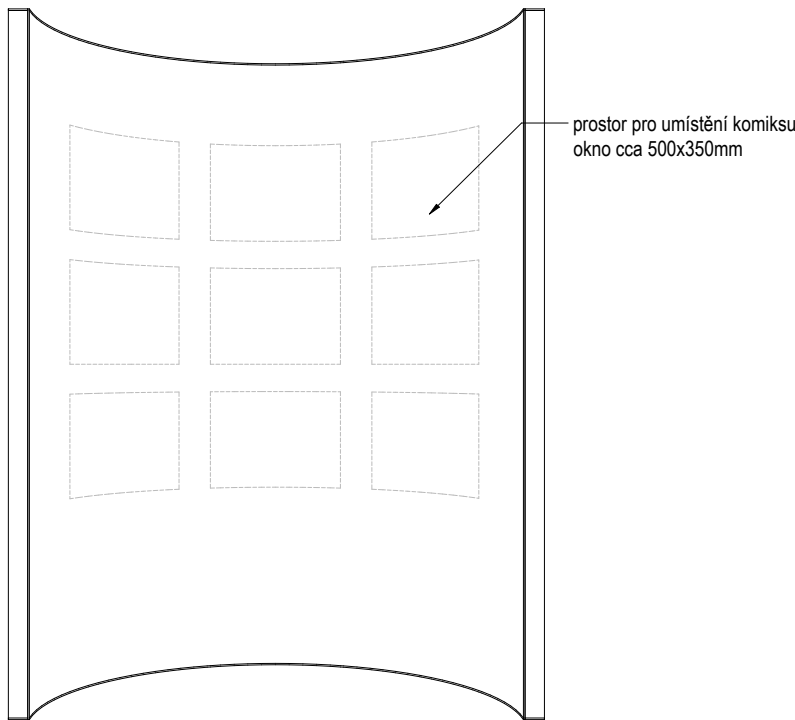


OBJEDNATEL : Město Nový Jičín, Masarykovo nám. 1/1, Nový Jičín, 741 01		
AKCE: Expozice – Dům č.p. 91 v Novém Jičíně na ulici Křížíkova		
STUPEŇ: Technický scénář / prováděcí projektová dokumentace	DATUM: 12/2024	
ZPRACOVATEL ČÁSTI: opus architekti s.r.o. : Masarykova tř. 330/10, 746 01 Opava		
ZODPOVĚDNÝ PROJEKTANT: Ing. arch. Martin Materna	PROJEKTANT: Ing. arch. Adéla Kudlová	
NÁZEV VÝKRESU: VÝSTAVNÍ SOKL V03	MĚŘÍTKO: 1:25	Č. VÝKRESU: 09


NÁVRH INFORMAČNÍHO PANELU - POHLED ČELNÍ

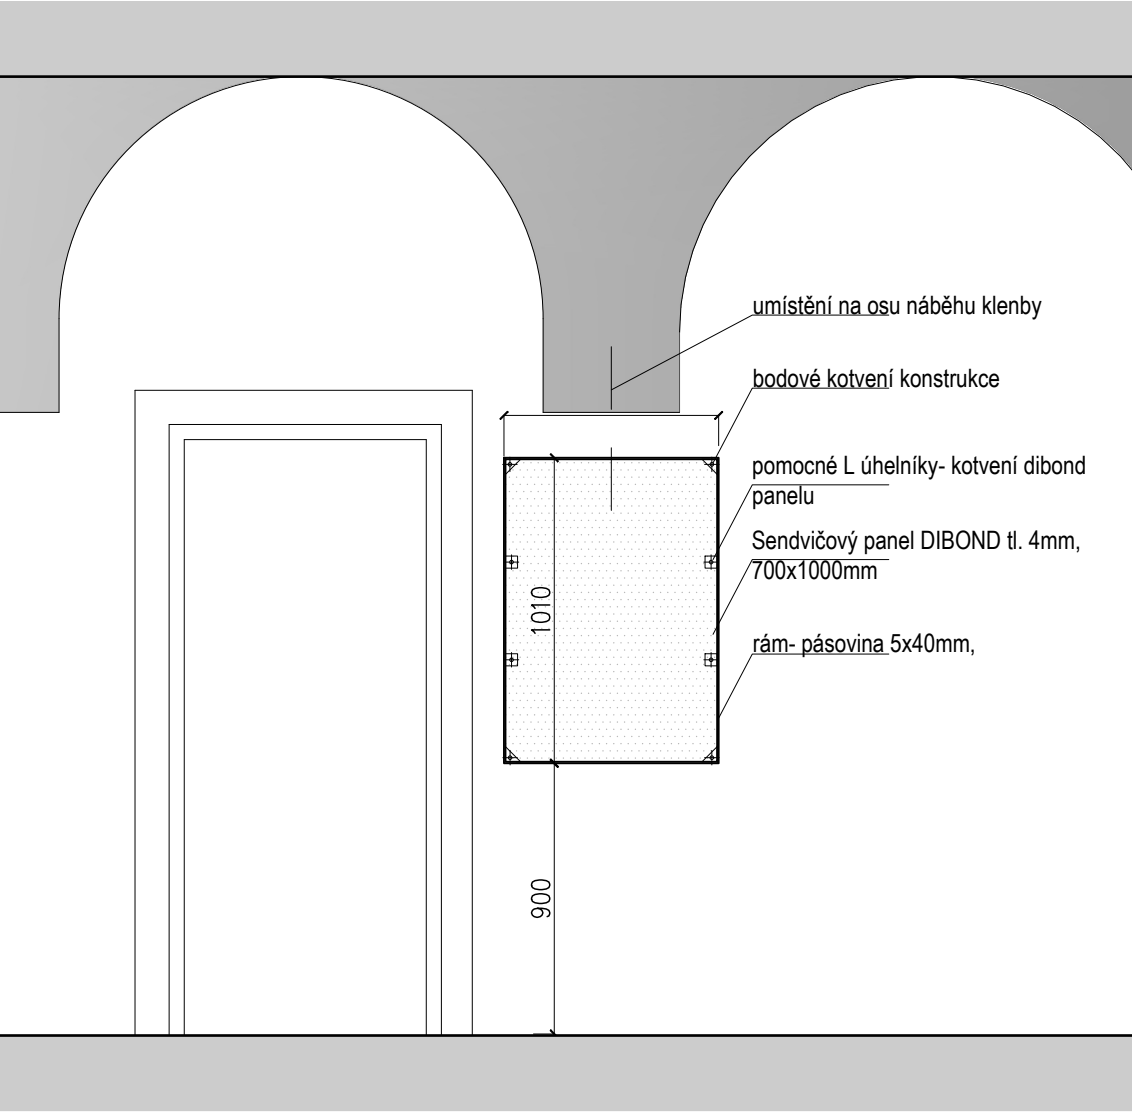

NÁVRH INFORMAČNÍHO PANELU - ŘEZ

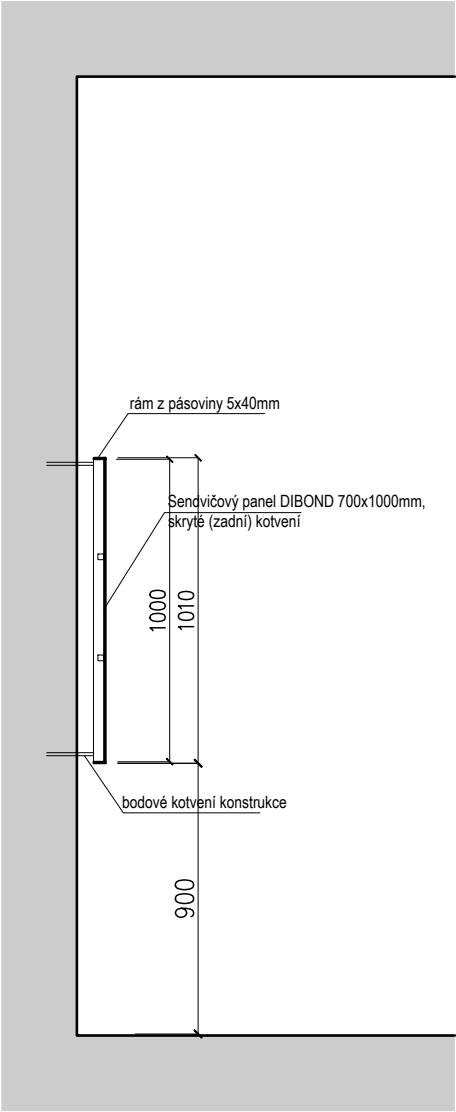


AXONOMETRIE KONSTRUKCE

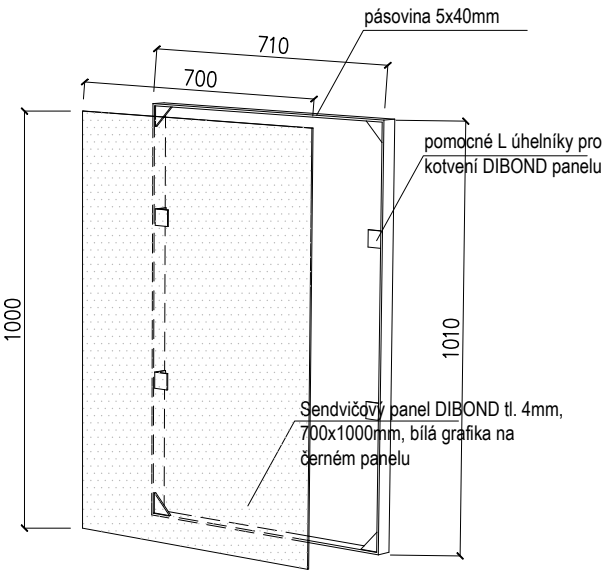


OBJEDNATEL : Město Nový Jičín, Masarykovo nám. 1/1, Nový Jičín, 741 01		
AKCE: Expozice – Dům č.p. 91 v Novém Jičíně na ulici Křížíkova		
STUPEŇ: Technický scénář / prováděcí projektová dokumentace	DATUM: 12/2024	
ZPRACOVATEL ČÁSTI: opus architekti s.r.o. : Masarykova tř. 330/10, 746 01 Opava		
ZODPOVĚDNÝ PROJEKTANT: Ing. arch. Martin Materna	PROJEKTANT: Ing. arch. Adéla Kudlová	
NÁZEV VÝKRESU: VÝSTAVNÍ PANEL V04	MĚŘÍTKO: 1:50	Č. VÝKRESU: 10

SCHEMATICKÁ AXONOMETRIE MODELU

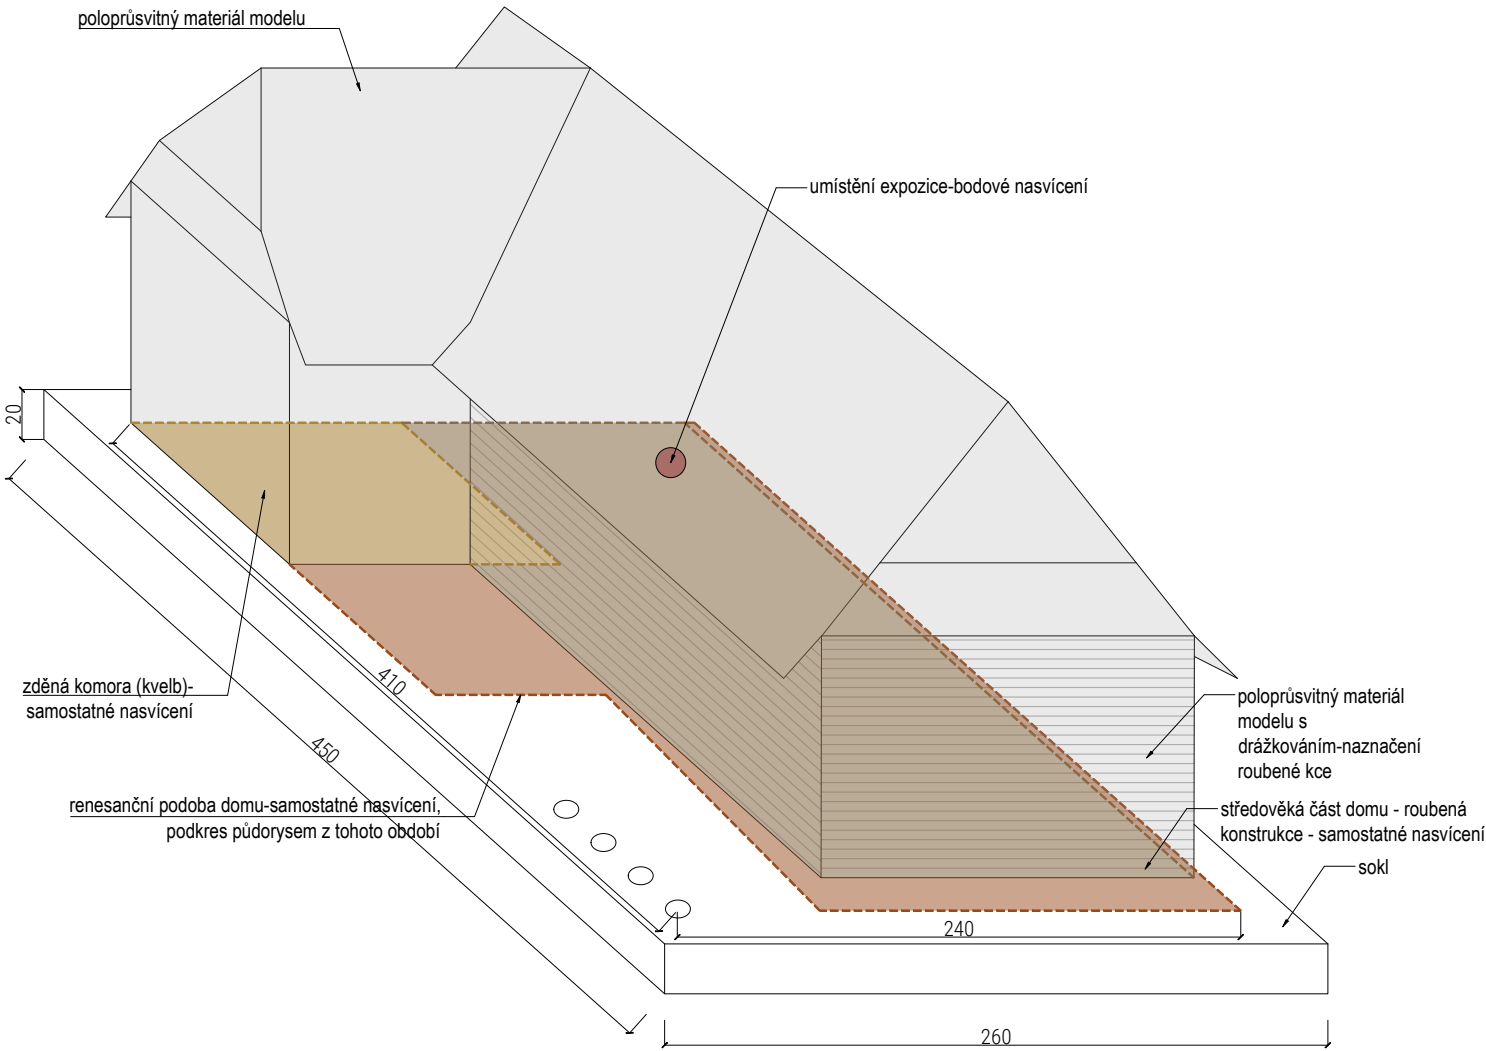


SVĚTELNÉ SCÉNY


ZDĚNÁ KOMORA (KVELB)

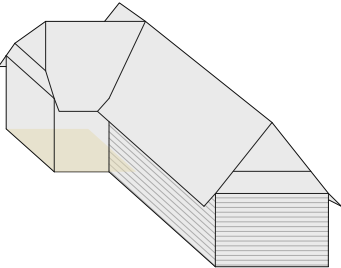


STŘEDOVĚKÁ ČÁST (KVELB + ROUBENÁ KCE)

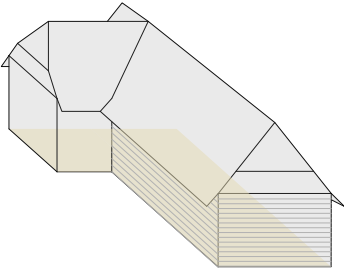

RENEŠANČNÍ PODOBA DOMU

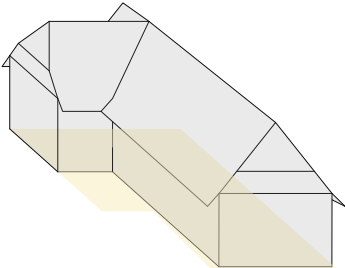


UMÍSTĚNÍ EXPOZICE

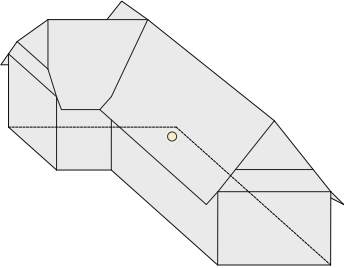

popis modelu


doplňující informace

doplňující informace

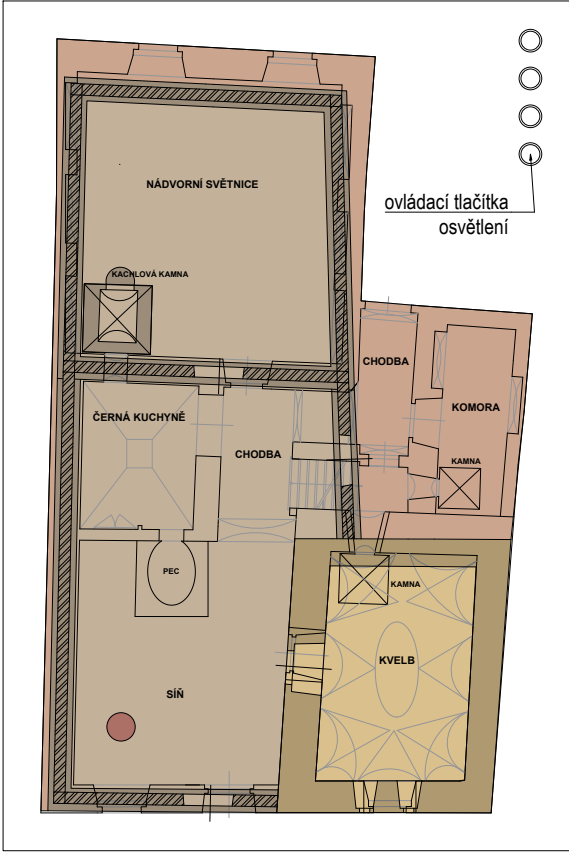

- ZDĚNÁ KOMORA (KVELB)
- STŘEDOVĚKÁ ČÁST
- RENEŠANČNÍ PODOBA DOMU
- UMÍSTĚNÍ EXPOZICE

doplňující informace a grafika

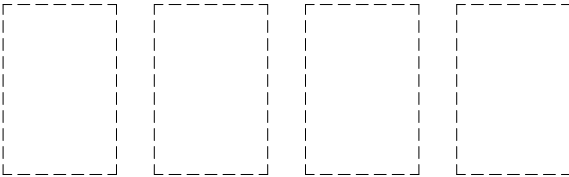

stavební vývoj domu

Poznámka:
Součástí modelu umístěného na podstavci bude poměrové měřítko a figurka člověka.

Finální podobu modelu, množství textu a jeho rozmístění, dopňující obrázky zachycující stavební vývoj domu atd.odborně konzultovat s archeology, architektem projektu a grafikem.

OBJEDNATEL : Město Nový Jičín, Masarykovo nám. 1/1, Nový Jičín, 741 01			
AKCE: Expozice – Dům č.p. 91 v Novém Jičíně na ulici Křížíkova			
STUPEŇ:	Technický scénář / prováděcí projektová dokumentace	DATUM:	12/2024
ZPRACOVATEL ČÁSTI:	opus architekti s.r.o. : Masarykova tř. 330/10, 746 01 Opava		
ZODPOVĚDNÝ PROJEKTANT:	PROJEKTANT:		
Ing. arch. Martin Materna	Ing. arch. Adéla Kudlová		
NÁZEV VÝKRESU:	MĚŘÍTKO:	Č. VÝKRESU:	
MODEL STAVEBNÍHO VÝVOJE DOMU	1:20	11	



OBJEDNATEL : Město Nový Jičín, Masarykovo nám. 1/1, Nový Jičín, 741 01			
AKCE: Expozice – Dům č.p. 91 v Novém Jičíně na ulici Křížíkova			
STUPEŇ:	Technický scénář / prováděcí projektová dokumentace	DATUM:	12/2024
ZPRACOVATEL ČÁSTI:	opus architekti s.r.o. : Masarykova tř. 330/10, 746 01 Opava		
ZODPOVĚDNÝ PROJEKTANT:	PROJEKTANT:		
Ing. arch. Martin Materna	Ing. arch. Adéla Kudlová		
NÁZEV VÝKRESU:	MĚŘÍTKO:	Č. VÝKRESU:	
VIZUALIZACE PROSTORU	–	12	