


LEGENDA HMOT

	STÁVAJÍCÍ KONSTRUKCE ZDĚNÉ A PREFA
	STÁVAJÍCÍ KONSTRUKCE ŽELEZOBETONOVÉ
	NOVÉ KONSTRUKCE
	NOVÁ PODLAHOVÁ KRYTINA - PVC
	NOVÁ PODLAHOVÁ KRYTINA - KERAMICKÁ DLAŽBA

LEGENDA STAVEBNÍCH ÚPRAV INTERIÉRU

- 1
- NOVÝ KERAMICKÝ OBKLAD V. 2100 MM, BARVA BILÁ
- 2
- DOPLNĚNÍ KERAMICKÉ DLAŽBY V ŠÍŘCE CCA 200 MM, BARVA SVĚTLÉ ŠEDÁ
- 3
- DOPLNĚNÍ KERAMICKÉ DLAŽBY V MÍSTĚ PŮVODNÍ PVC PODLAHY, BARVA SVĚTLÉ ŠEDÁ
- 4
- NOVÁ PVC PODLAHA VČ. SOKLÍKU V. 50 MM, BARVA APRICO 150 (RGB 253/157/123)
- 5
- NOVÝ OCELOVÝ NOSNÝ RÁM VÝDEJNÍHO OKNA VČ. OPLÁŠTĚNÍ GASTRO NEREZ PLECHEM AISI 304, TL. 0,8 MM
- 6
- NOVÝ VÝDEJNÍ PULT, V. 900 MM - GASTRO NEREZ AISI 304 CELOPLOŠNĚ PODLEP., TL. 40 MM
- 7
- NOVÁ OCELOVÁ ZÁRUBEŇ VČ. NOVÉHO DVEŘNÍHO KŘÍDLA, BARVA ONYX 150 (RGB 250/224/196), NEREZ KOVÁNÍ
- 8
- NOVÝ MDF OBKLAD TL. 18 MM, V. 2000 MM, DH +3,65, BARVA ONYX 150 (RGB 250/224/196)
- 9
- NOVÝ MDF OBKLAD TL. 22 MM, V. 2000 MM, DH +3,65, BARVA APRICO 150 (RGB 253/157/123)
- 10
- NOVÁ RAMPA Z MDF DESEK S VESTAVĚNÝMI LED SVÍTIDLY A PŘEDOKENNÍMI ROLETAMI
- 11
- NOVÁ PODNOSOVÁ DRÁHA Š. 300 MM - GASTRO NEREZ AISI 304, PLNÁ S POJEZDY A ZARÁŽKAMI
- 12
- NOVÉ ZÁPUSTNÉ LED SVÍTIDLO 40 W, Š. 90, L. 900 MM
- 13
- NOVÁ PŘEDOKENNÍ ROLETA CELOHLINÍKOVÁ, BARVA BILÁ, POHON EL. MOTOREM I RUČNĚ
- 14
- NOVÝ PIKTOGRAM VÝDEJNÍCH OKEN, NALEPOVACÍ FÓLIE, BARVA BILÁ
- 15
- NOVÝ SDK PODHLED VČ. SVISLÝCH ČÁSTÍ A OTVORŮ PRO NOVÉ VÝUSTY VZT
- 16
- NOVÁ VÝUSTNÍ MŘÍŽKA VZT 600/300 MM, HLINÍK, BARVA BILÁ

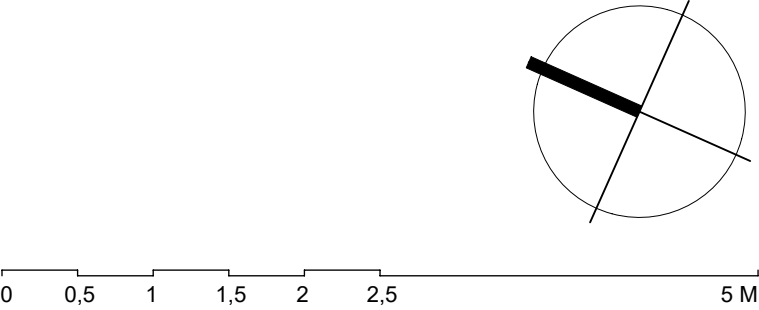

Údaje o stavbě		
Název stavby:	STAVEBNÍ ÚPRAVY ŠKOLNÍ JÍDELNY ZÁKLADNÍ ŠKOLY NOVÝ JIČÍN, KOMENSKÉHO 66, PŘÍSP. ORGANIZACE	
Místo stavby:	STAVBA OBČANSKÉHO VYBAVENÍ Č. P. 571 NA POZEMLÍ PARC. Č. ST. 1571/1, K. Ú. NOVÝ JIČÍN-DOLNÍ PŘEDMĚSTÍ	Předmět PD: ZMĚNA DOKONČENÉ STAVBY
Údaje o stavebníkovi		
Název:	ZÁKLADNÍ ŠKOLA NOVÝ JIČÍN, KOMENSKÉHO 66, PŘÍSP. ORGANIZACE	IČ: 00848336
Adresa sídla:	KOMENSKÉHO 571/66, 741 01 NOVÝ JIČÍN	
Údaje o zpracovateli projektové dokumentace (PD)		
Obchod. firma:	RUSTICUS, S. R. O.	IČ: 25353772
Adresa sídla:	BRATŘÍ JAROŇKŮ 760/1, 741 01 NOVÝ JIČÍN	
Kontakt:	T: +420 777 289 525; E: atelier@rusticus.cz; www.rusticus.cz	
Hl. projektant:	ING. ARCH. PAVEL PAZDZIORA, AUTORIZOVANÝ ARCHITEKT ČKA 02717	
Spolupráce:	ING. PAVLINA PAZDZIOROVÁ, AUTORIZOVANÝ INŽENÝR ČKAIT 1103458	
Údaje o projektové dokumentaci		
Stupeň:	PROJEKT STAVEBNÍCH ÚPRAV INTERIÉRU	
Č. zakázky:	201801	Datum: III./ 2018
Datum tisku:	III./ 2018	
Dokumentace zpracovaná výše uvedenými autory je autorským dílem v souladu se Zákonem č. 121/2000 Sb., o právu autorském, o právech souvisejících s právem autorským a o změně některých zákonů (autorský zákon).		
Č. paré:		
Údaje o výkresu		
Výkres:	PŮDORYS 2. NP - NÁVRH ÚPRAV	Měřítko: 1 : 50
Č. výkresu:	B.03	