
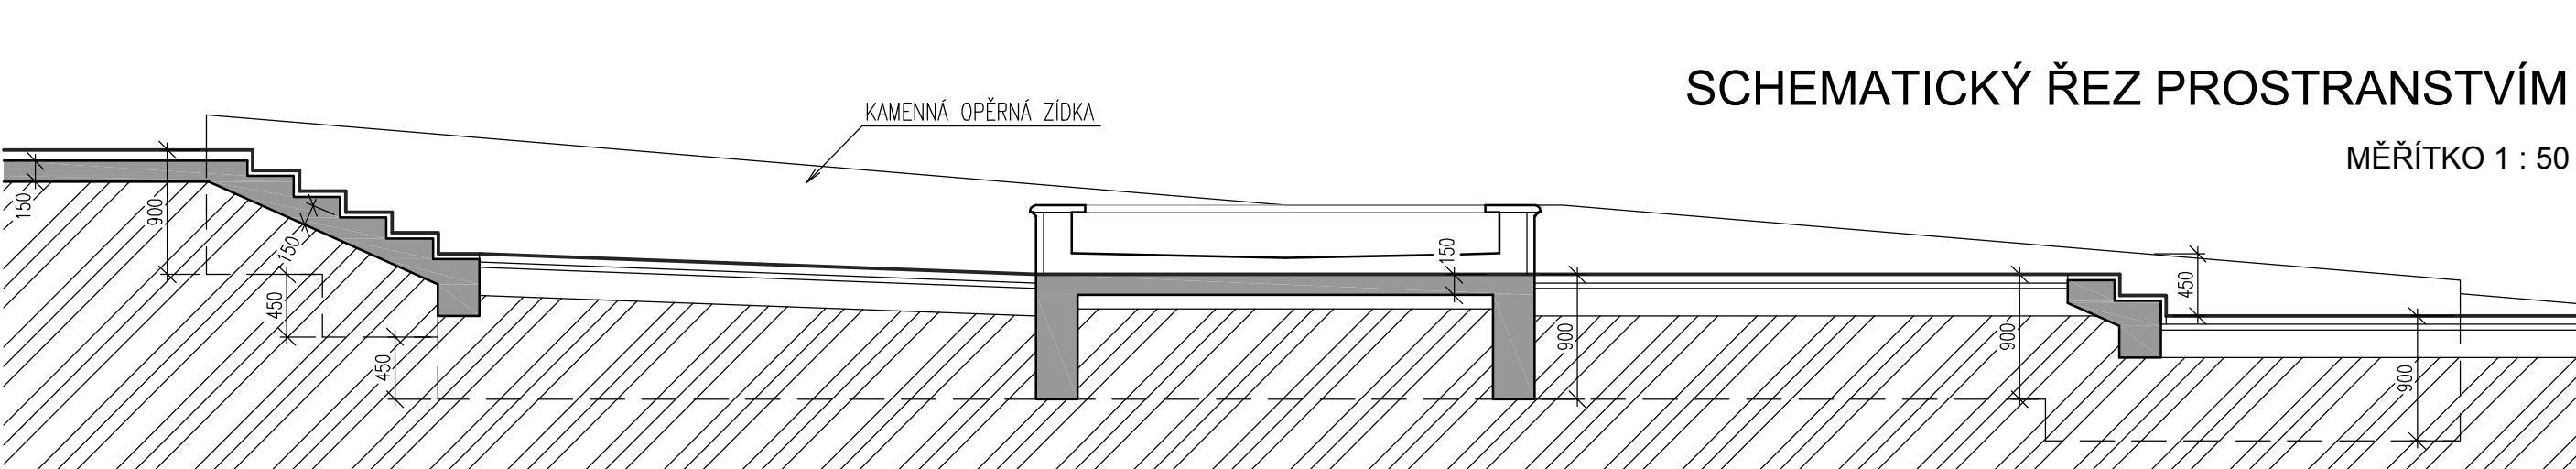


PŮDORYS ZÁKLADŮ OPĚRNÝCH ZÍDEK A KAŠNY

MĚŘÍTKO 1 : 50

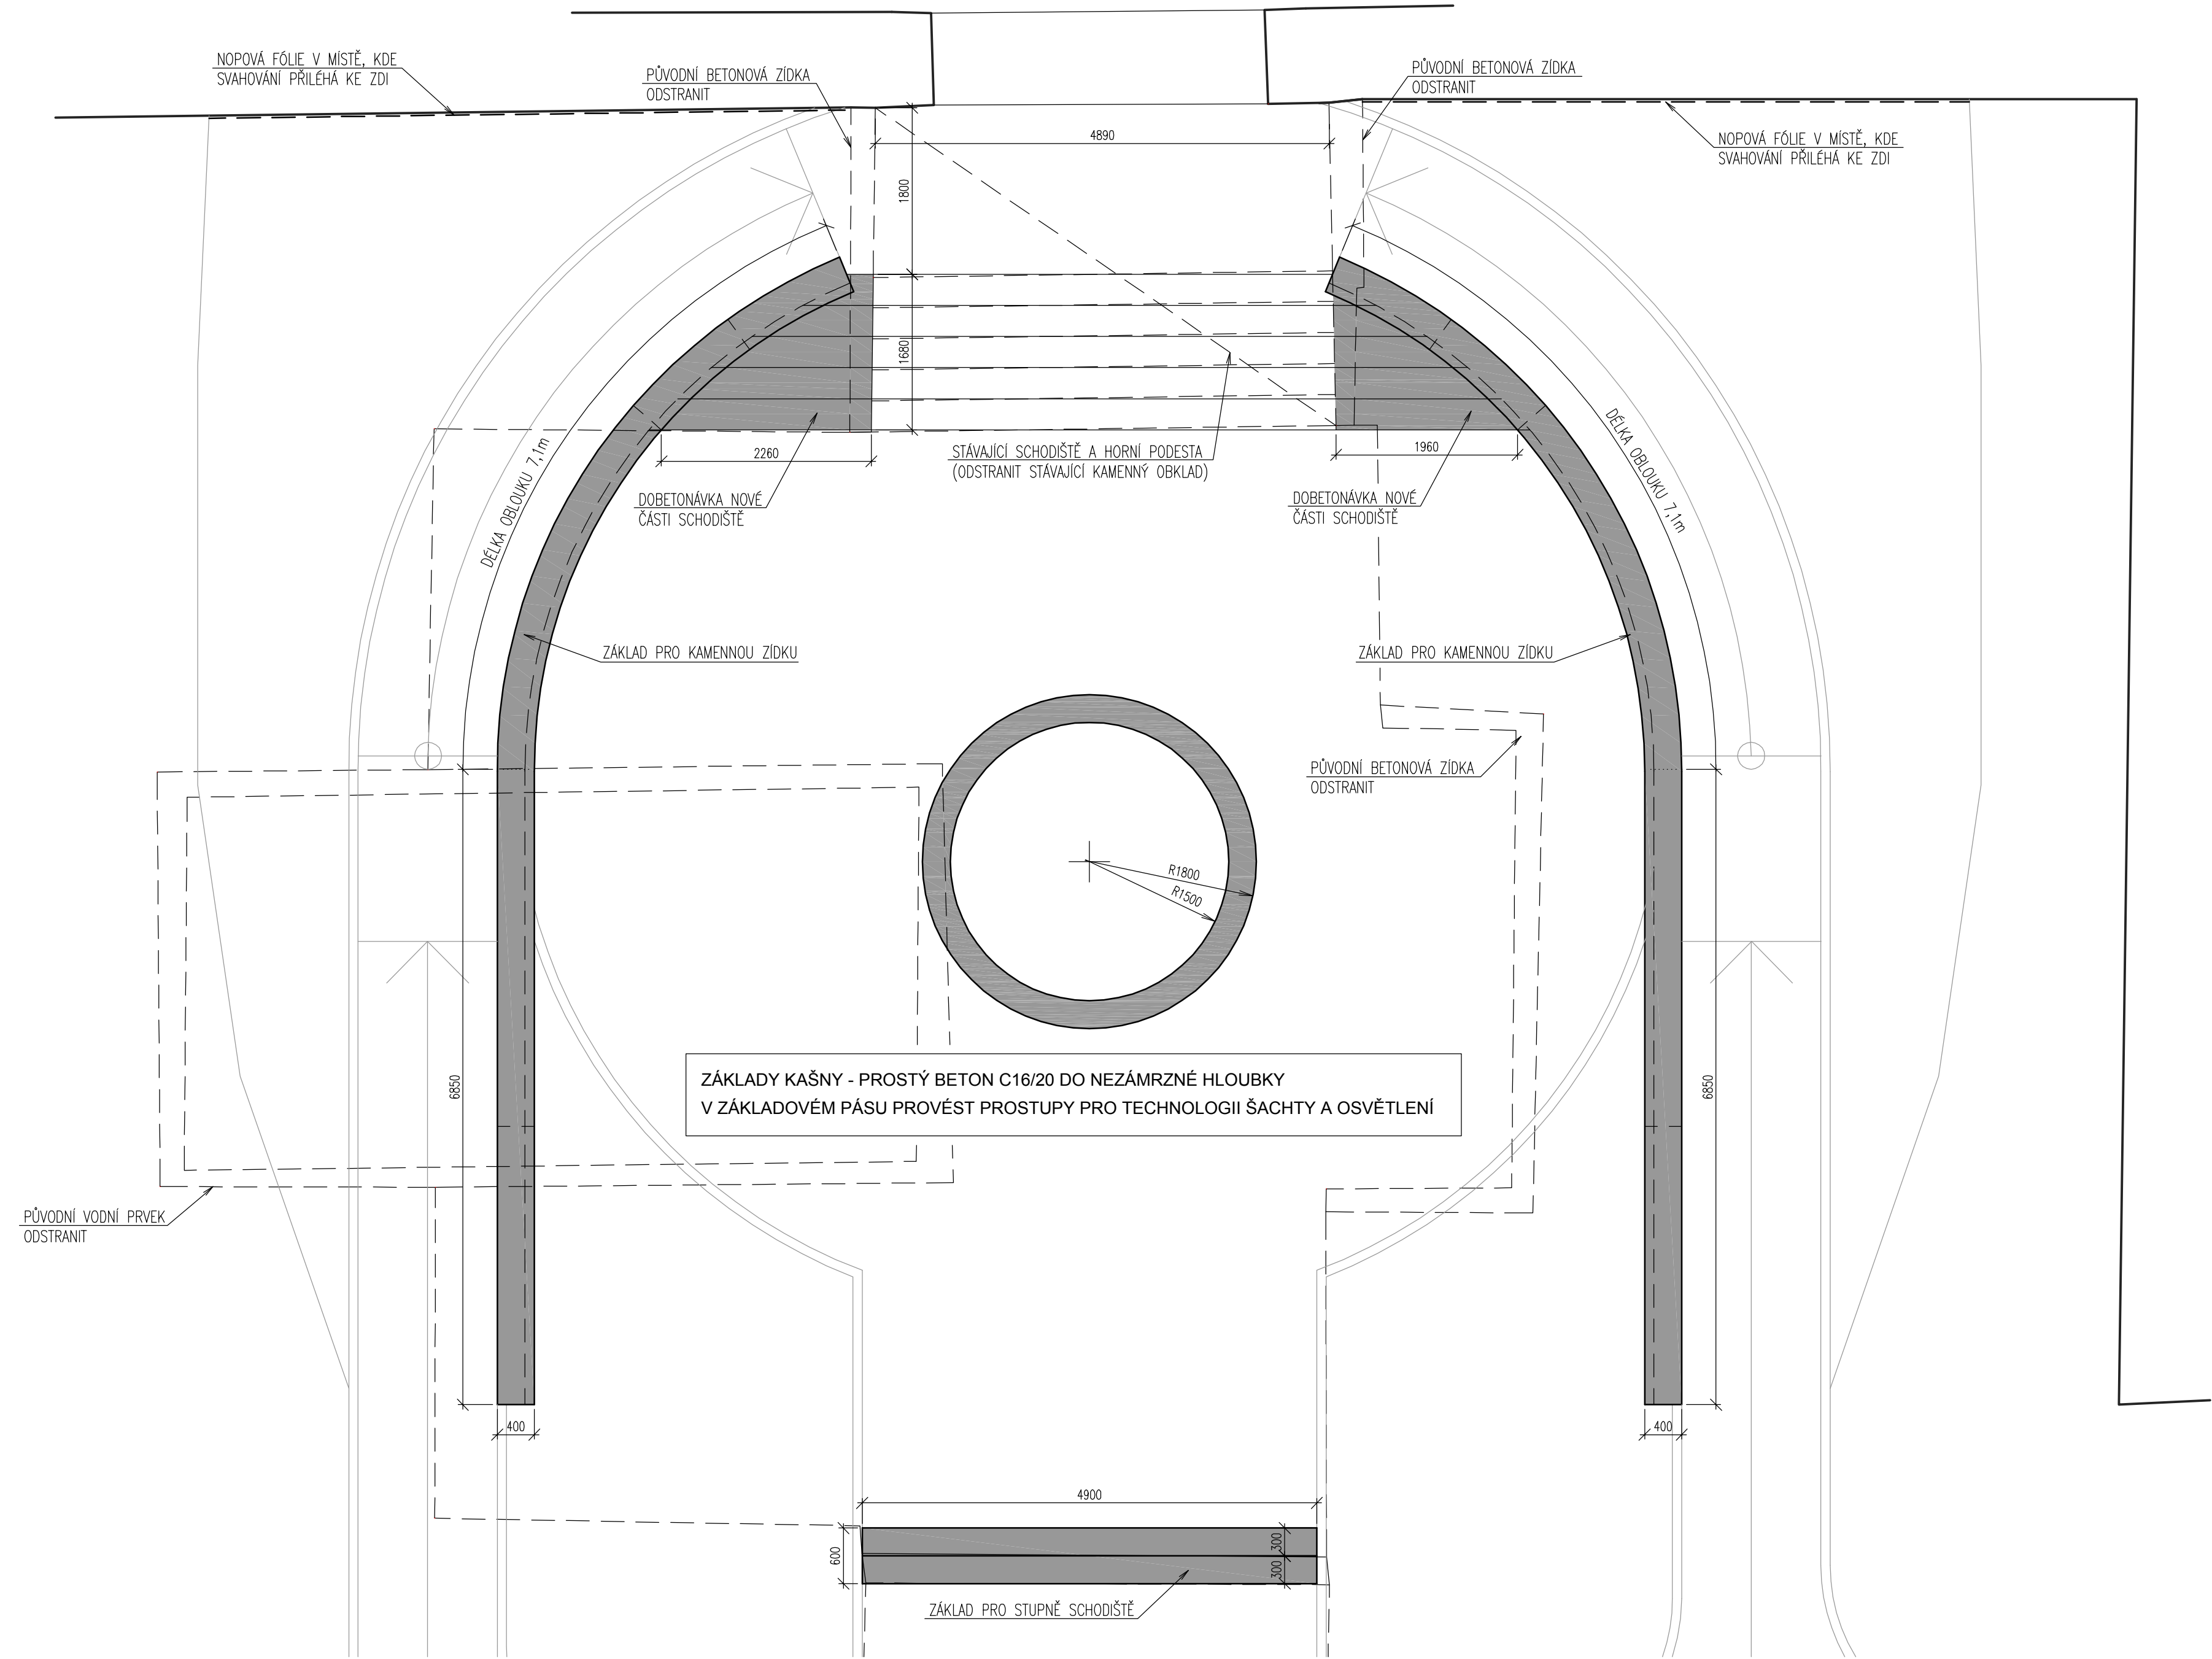

SCHEMATICKÝ ŘEZ PROSTRANSTVÍM

MĚŘÍTKO 1 : 50

ZÁKLADY - PROSTÝ BETON C16/20

INVESTOR :	Město Nový Jičín Masarykovo nám. 1, 741 01 Nový Jičín	ARCHITRÁV s.r.o. projekční ateliér Nerudova 28 Nový Jičín 741 01 tel. 556 / 70 50 70 e-mail: arch@applet.cz
NAVRHL	Ing. arch. Ivo Domorák, Ing. arch. Oldřich Poul	
ZODP. PROJ.	Ing. arch. Ivo Domorák	
KRESLIL	Ing. arch. Oldřich Poul	
NÁZEV : ÚPRAVA PROSTORU PŘED ŽEROTÍNSKÝM ZÁMKEM V NOVÉM JIČÍNĚ parcely č. 38, k.ú. Nový Jičín - Město		DATUM : SRPEN 2015
		ÚČEL : REALIZAČNÍ PD
		FORMÁT : 500x594mm
OBSAH : SO 01 - PŮDORYS ZÁKLADŮ		MĚŘÍTKO : 1 : 50 VÝKRES ČÍSLO : C.1.2.5