


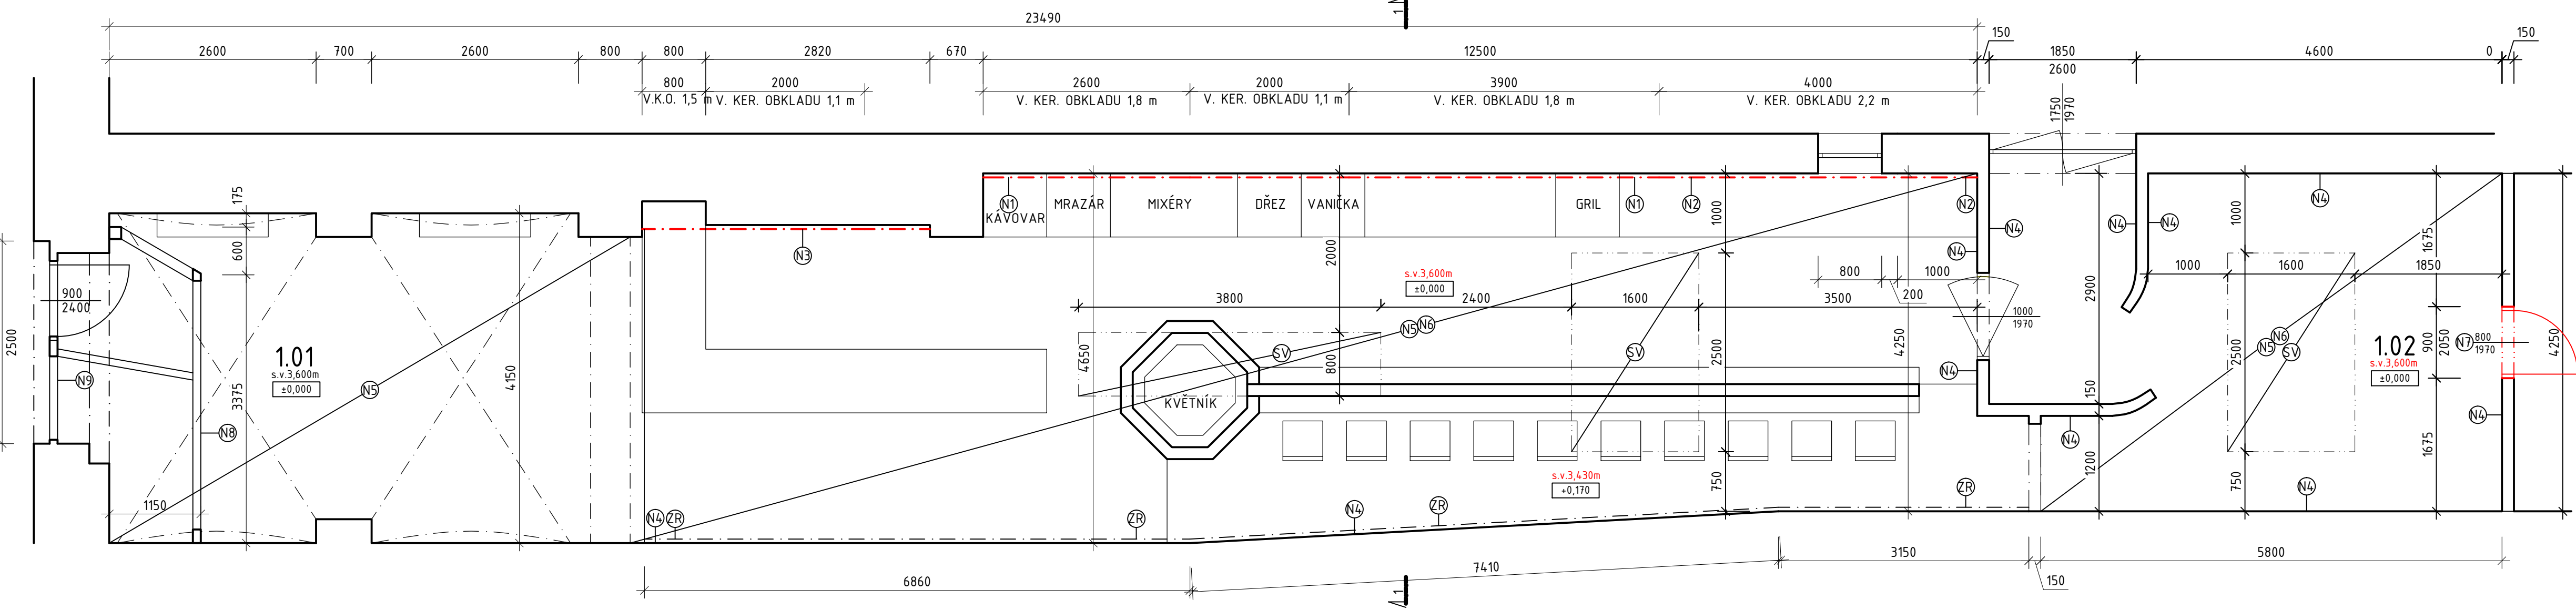

PŮDORYS



LEGENDA MATERIÁLŮ

	STÁVAJÍCÍ KONSTRUKCE
	NOVÉ KONSTRUKCE

TABULKA MÍSTNOSTÍ					
Číslo	Jméno	Plocha [m²]	Podlaha	Stěny	Strop
1.01	PRODEJNA	100,10	KERAM. DLAŽBA	VPC OMÍTKA	SÁDROKARTON
1.02	JÍDELNA	21,30	KERAM. DLAŽBA	VPC OMÍTKA	SÁDROKARTON

LEGENDA NOVÝCH PRVKŮ

- (N1) NOVÝ KERAMICKÝ OBKLAD V ROZSAHU VÝŠKY 850-1800mm
 (N2) NOVÝ KERAMICKÝ OBKLAD V ROZSAHU VÝŠKY 850-2600mm
 (N3) NOVÝ KERAMICKÝ OBKLAD V ROZSAHU VÝŠKY 0-1100mm
 (N4) NOVÉ VPC OMÍTKY STĚN TL. cca 10mm
 (N5) NOVÁ SAMONIVELAČNÍ STĚRKA TL. DO 10mm A NOVÁ KERAMICKÁ DLAŽBA TL. 10mm
 (N6) NOVÝ ZAVĚŠENÝ SDK PODHLED TL. 12,5mm NA KOVOVÉM ZAVĚŠENÉM NOSNÉM ROŠTU
 (N7) NOVÉ VNITŘNÍ DVEŘE DŘEVĚNÉ DO DŘEVĚNÝCH ZÁRUBNÍ
 (N8) MONTÁŽ PŮVODNÍHO VSTUPNÍHO PORTÁLU Z PROSKLENÉ KONSTRUKCE Z DŘEVĚNÝCH RÁMŮ
 (N9) BOURÁNÍ STÁVAJÍCÍCH VSTUPNÍCH DVEŘÍ PROSKLENÝCH V DŘEVĚNÉM RÁMU

LEGENDA ZNAČENÍ

- (SV) STÁVAJÍCÍ SVĚTLÍKY V MÍSTĚ STÁVAJÍCÍCH SVĚTLÍKŮ BUDE V ÚROVNI NOVÉHO SOK PODHLEDU PROVEDENO PROSKLENÍ VE STEJNÉM ROZMĚRU JAKO SVĚTLÍKY
 (ZR) STÁVAJÍCÍ OBKLAD ZRCADLY V MÍSTĚ STÁVAJÍCÍHO OBKLADU ZRCADLY BUDE PROVEDENA NOVÁ OMÍTKA DO VÝŠKY CCA 1m NAD PODLAHU (DO VÝŠKY OBKLADU)

POZN. VE VŠECH MÍSTNOSTNECH BUDE PROVEDENA NOVÁ VÝMALBA

± 0,000 = PODLAHA 1.NP				
VYPRACOVÁTEL MARTIN SVOBODA		PROJEKTANT ING. JAN STUHLIK <i>Stuhlík</i>	ZODPOVĚDNÝ PROJEKTANT ING. TOMÁŠ BRÜCKNER <i>Brückner</i>	Ing. JAN STUHLIK Kozma 520, 742 66 Štamberk Telefon : 734 647 346 e-mail : softy@seznam.cz IC : 76618668
INVESTOR ZAKÁZKY: Město Nový Jičín, Masarykovo nám. 1/1, 74101 Nový Jičín				
NAZEV ZAKÁZKY (DÍLO) STAVEBNÍ ÚPRAVY JÍDELNY U KOCOURKŮ NOVÝ JIČÍN				DATUM ÚNOR 2019 FORMÁT 4x4 MĚŘÍTKO 1 : 50
ČÁST DOKUMENTACE D.1.1. - ARCHITEKTONICKO - STAVEBNÍ ŘEŠENÍ				STUPEŇ DSP PÁŘE :
DOKUMENT (VÝKRES) PŮDORYS 1.NP - NOVÝ STAV				VÝKRES č.: 102