


LEGENDA MÍSTNOSTÍ

TABULKA MÍSTNOSTÍ		
Číslo	Jméno	Plocha [m²]
1.01	PRODEJNA	100,10
1.02	JÍDELNA	21,30
1.03	WC (lletapa)	8,40
1.04	MYTÍ NÁDOBÍ	18,30

LEGENDA VYTÁPĚNÍ

- OTOPNÉ TĚLESO RADIK VKM
- ROZVOD TEPLA, CU, 70/50°C

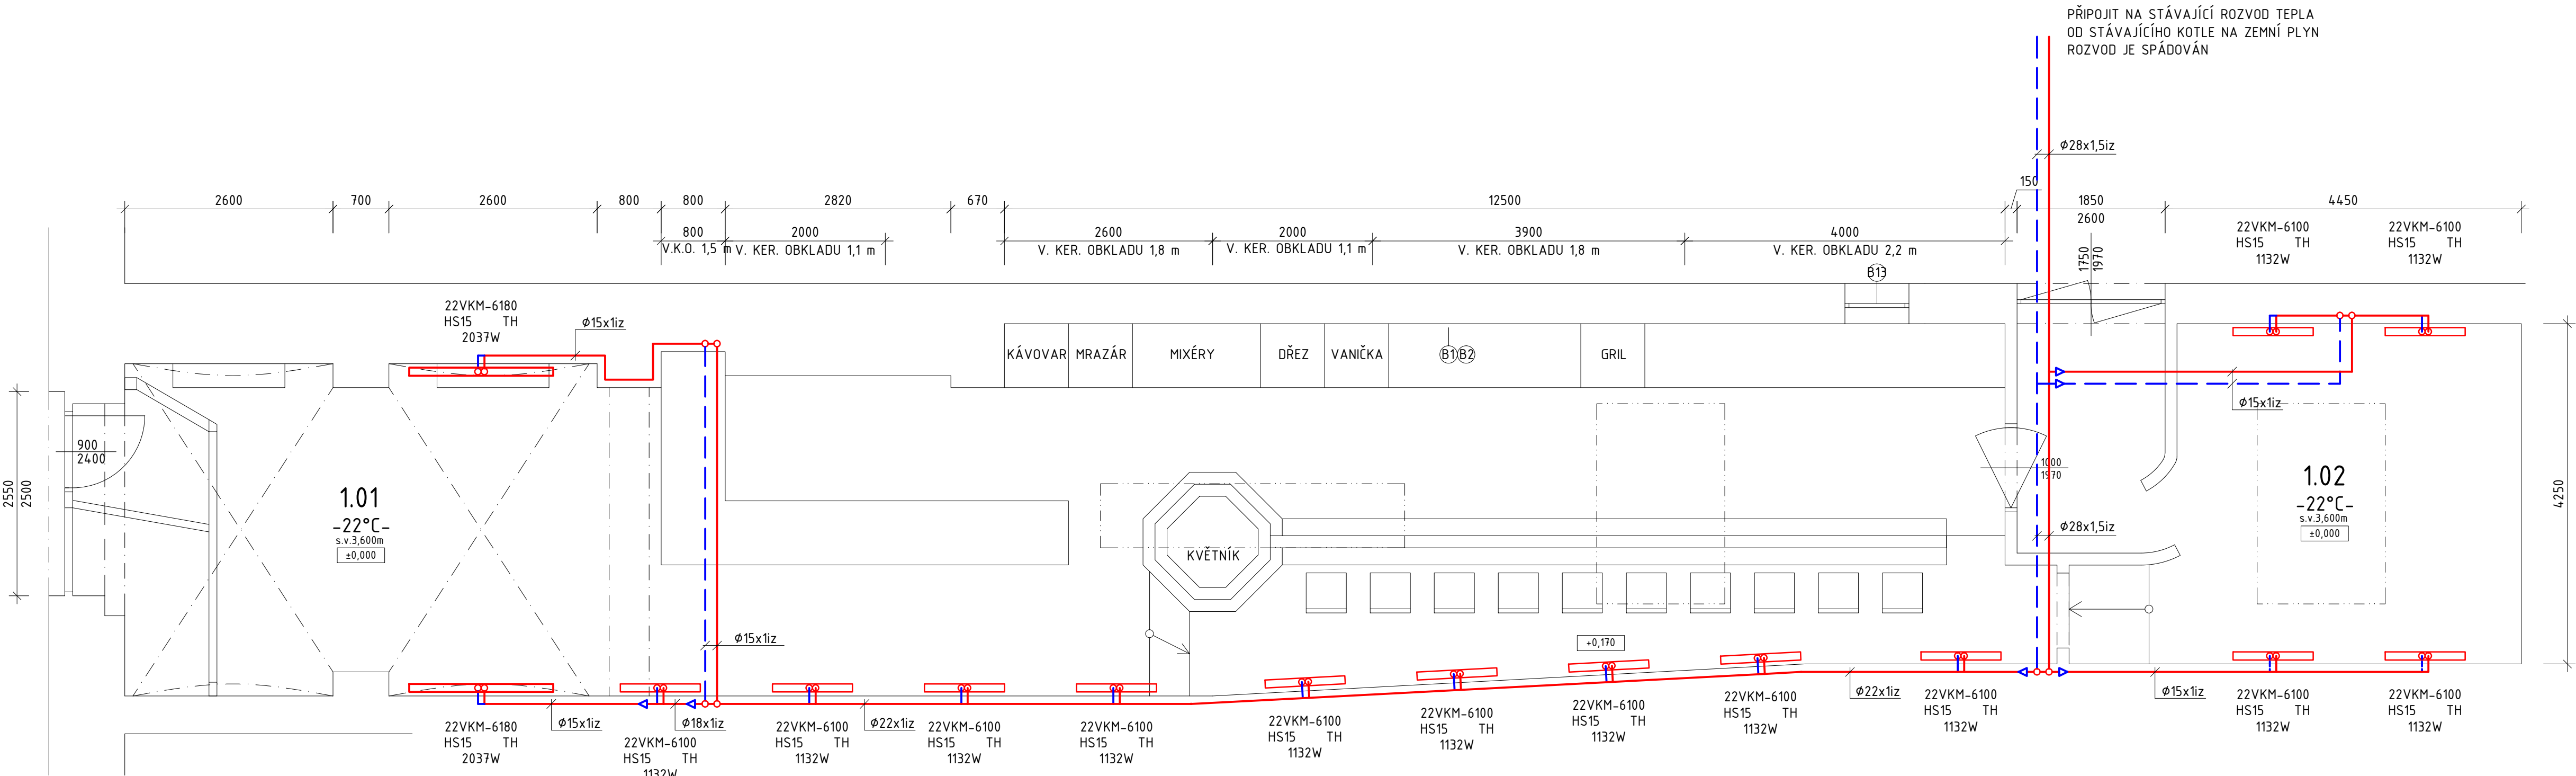

s 0000 = PODLAHA 1.NP			
VYPRACOVAL Ing. Marek Milata	PROJEKTANT Ing. Marek Milata	ZODPOVĚDNÝ PROJEKTANT Ing. Marek Milata	Ing. Marek Milata technika prostředí staveb Bernartice nad Odrou čp. 300, 741 01 tel.: +42077780354 e-mail: marekmilata@seznam.cz www.emprojekt.cz
INVESTOR ZAKÁZKY	Město Nový Jičín, Masarykovo nám. 1, 74101, Nový Jičín		
NÁZEV ZAKÁZKY	Stavební úpravy objektu čp. 26/15 na parc.č. st. 107 v k.ú. Nový Jičín - město [707414]		
ČÁST DOKUMENTACE	ARCHIVNÍ ČÍSLO 00919-DPS-D.1.4.3-SO 01		
DOKUMENT (VÝKRES) PŮDORYS 1.NP			DATUM duben 2019
			FORMÁT 4xA4
			MĚŘÍTKO 1 : 50
			STUPĚN : DPS
			PÁŘE : 02