


PŮDORYS SCHODIŠTĚ Z 2NP DO 3NP
1:50

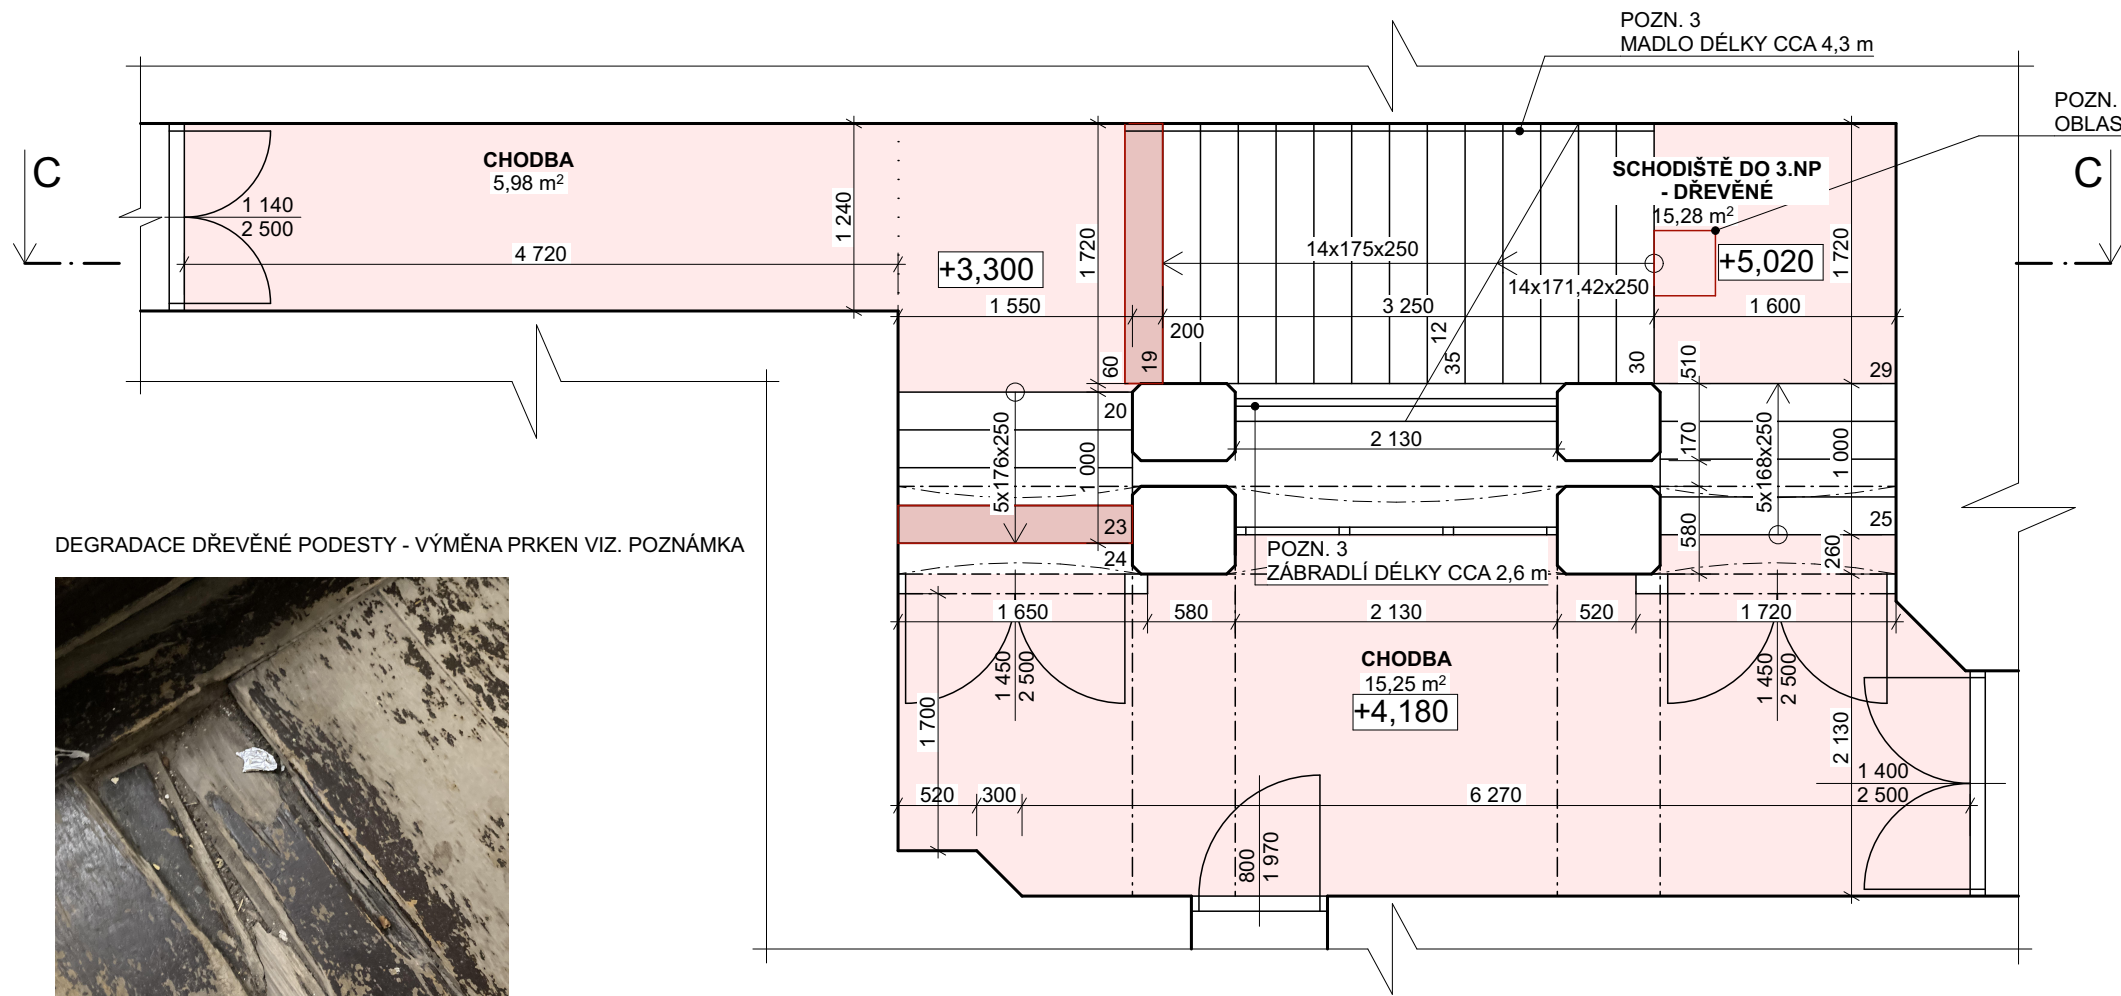

DEGRADACE DŘEVĚNÉ PODESTY - VÝMĚNA PRKEN VIZ. POZNÁMKA



PROŠLAPÁNÍ VÝSTUPNÍCH A NÁSTUPNÍCH SCHODIŠŤOVÝCH STUPŇŮ + UŠTÍPNUTÍ STUPNIC - VÝMĚNA VIZ. POZNÁMKA



ZÁBRADLÍ A MADLO BUDE DEMONTOVÁNO, NOVĚ OPRÁVENO A NAMONTOVÁNO ZPĚT



LEGENDA HMOT:

- STÁVAJÍCÍ KONSTRUKCE
- STUPNĚ URČENÉ K ÚPRAVĚ VYŘEZÁNÍM KVÁDRÍKŮ - VIZ. POZNÁMKA 1
- DŘEVĚNÉ PODESTY A CHODBY, URČENÉ K REPASÍ JEMNÝM PŘEBROUŠENÍM A NOVÝM NÁTĚREM KRYCÍ BARVOU NA OLEJOVÉ BÁZI - VIZ. POZNÁMKA 4

POZNÁMKA:

- 1) - STÁVAJÍCÍ SCHODIŠTĚ Z 1.NP DO 2.NP JE KAMENNÉ Z PÍSKOVCE. SCHODIŠTĚ MÁ SEŠLAPANÉ STUPNICE, ALE DLE STATIKA JE STAV VYHOVUJÍCÍ. U NEJVÍCE SEŠLAPANÝCH / POŠKOZENÝCH STUPŇŮ DOJDE K VYŘEZÁNÍ ČÁSTÍ POŠKOZENÉ HMOTY ("KVÁDRÍKŮ"), KTERÉ BUDOU NAHRAZENY NOVÝMI VSÁDKAMI "KVÁDRÍKY" Z PÍSKOVCE. CELÉ SCHODIŠTĚ BUDE ZPEVNĚNO POMOCÍ ORGANOKREMITÁNŮ A FINÁLNÍ POVRCHOVOU ÚPRAVOU HYDROFOBIZACÍ. PŘEDPOKLÁDÁ SE PROVEDENÍ VSÁDEK V ROZSAHU DO 40% SCHODIŠŤOVÝCH STUPŇŮ, DÁLE PROVEDENÍ ZPEVNĚNÍ A HYDROFOBIZACE V PLNÉM ROZSAHU. NA VÝKRESE JSOU VYZNAČENY STUPNĚ VYHODNOCENÉ K VÝMĚNĚ (VIZ. VÝŠE) PROJEKTANTEM, PŘEDPOKLÁDÁ SE VŠAK MOŽNOST NÁRUSTU MĚNĚNÝCH STUPŇŮ PO ZHODNOCENÍ STAVU KAMENÍKEM PŘI REALIZACI
- 2) - POD SCHODIŠTĚM 1.NP SE NACHÁZÍ PROSTOR SCHODIŠTĚ DO SKLEPA OBJEKTU, TO DÁLE NENÍ ŘEŠENO, ANI ZAMĚŘENO A NENÍ PŘEDMĚTEM TOHOTO PROJEKTU
- 3) - ZÁBRADLÍ A MADLO SCHODIŠŤ BUDE DEMONTOVÁNO, PŘEBROUŠENO A NOVĚ NALAKOVÁNO A ZNOVU NAMONTOVÁNO ZPĚT. V PŘÍPADĚ HAVARIJNÍHO STAVU ZÁBRADLÍ, BUDOU JEDNOTLIVÉ POLE DEMONTOVÁNY A VYROBENY NOVĚ V KOPII STÁVAJÍCÍHO STAVU
- 4) - ZBYLÉ STÁVAJÍCÍ DŘEVĚNÉ SCHODIŠTĚ MAJÍ ROVNĚŽ SEŠLAPANÉ STUPNICE A Z ČÁSTI SEDŘENÉ LAKOVÁNÍ. V RÁMCÍ OPRAV DOJDE K JEMNÉMU PŘEBROUŠENÍ STUPNIC A PŘÍLEHLÝCH DŘEVĚNÝCH PRVKŮ PODEST A CHODEB, NÁSLEDNĚ BUDE CELÉ SCHODIŠTĚ VČETNĚ PŘÍLEHLÝCH CHODEB A PODEST OPATŘENO NOVÝM NÁTĚREM KRYCÍ BARVOU NA OLEJOVÉ BÁZI. POŠKOZENÉ DŘEVĚNÉ PRVKY BUDOU VYMĚNĚNY.

VEŠKERÉ VÝROBKY, KONSTRUKČNÍ PRVKY, MATERIÁLY, SESTAVY A ZAŘÍZENÍ, NA JEJICHŽ KONKRÉTNÍ OBCHODNÍ NÁZEV NEBO ZNAČKU SE PŘÍPADNĚ V PD A VÝKAZU VÝMĚR VYSKYTUJE ODKAZ, JSOU UVEDENY POUZE JAKO REFERENČNÍ, URČUJÍCÍ TÍMTO ZPŮSOBEM POUZE PARAMETRY, KVALITU, STANDARDY, VYBAVENÍ, PŘÍPADNĚ ROZMĚRY POUŽITÉHO VÝROBKU A JAKO PŘÍKLAD MOŽNÉHO POUŽITÍ. LZE JE NAHRADIT VÝROBKY, KONSTRUKČNÍMI PRVKY, MATERIÁLY, SESTAVAMI A ZAŘÍZENÍMI STEJNÝCH NEBO LEPŠÍCH PARAMETRŮ A STANDARDŮ.

0,000 = (úroveň podlahy v PŘÍZEMÍ - U VSTUPU DO OBJEKTU)

PROJEKTANT		Ing. TOMÁŠ MIČKA	<div>UniProjekt</div> <div>projekční kancelář</div> <div>Divadelní 849/8, 741 01 Nový Jičín</div> <div>Telefon: 556 701 746 556 701 273</div> <div>E-mail: uniprjekt@uniprjekt-nj.cz</div>	VÝTISK ČÍSLO		
KONTROLOVAL		Ing. DUŠAN GLOGAR				
HIP		Ing. DUŠAN GLOGAR				
INVESTOR		Město Nový Jičín, Masarykovo náměstí 1, 741 01 Nový Jičín				
MÍSTO STAVBY		parc. č. st. 106/1, k.ú.: Nový Jičín - město (707414)				
STAVBA			Dům na ulici Masarykovo náměstí 27/16 - oprava havarijního stavu		STUPEŇ DOKUMENTACE Dokumentace pro vydání stavebního povolení	
OBJEKT			SO 01 RODINNÝ DŮM		ČÍS.ZAKÁZKY 12/2024	
ČÁST			D.1 Stavební a technologická část D.1.1 Architektonicko-stavební řešení D.1.1.2 Výkresová část		MĚŘÍTKO 1:50 DATUM 07/2024	
NÁZEV VÝKRESU			PŮDORYS SCHODIŠTĚ Z 2.NP DO 3.NP		FORMÁT 3x44 Č.VÝKR. 02	