



**PŮDORYS STŘECHY - STÁVAJÍCÍ STAV**  
**1:50**

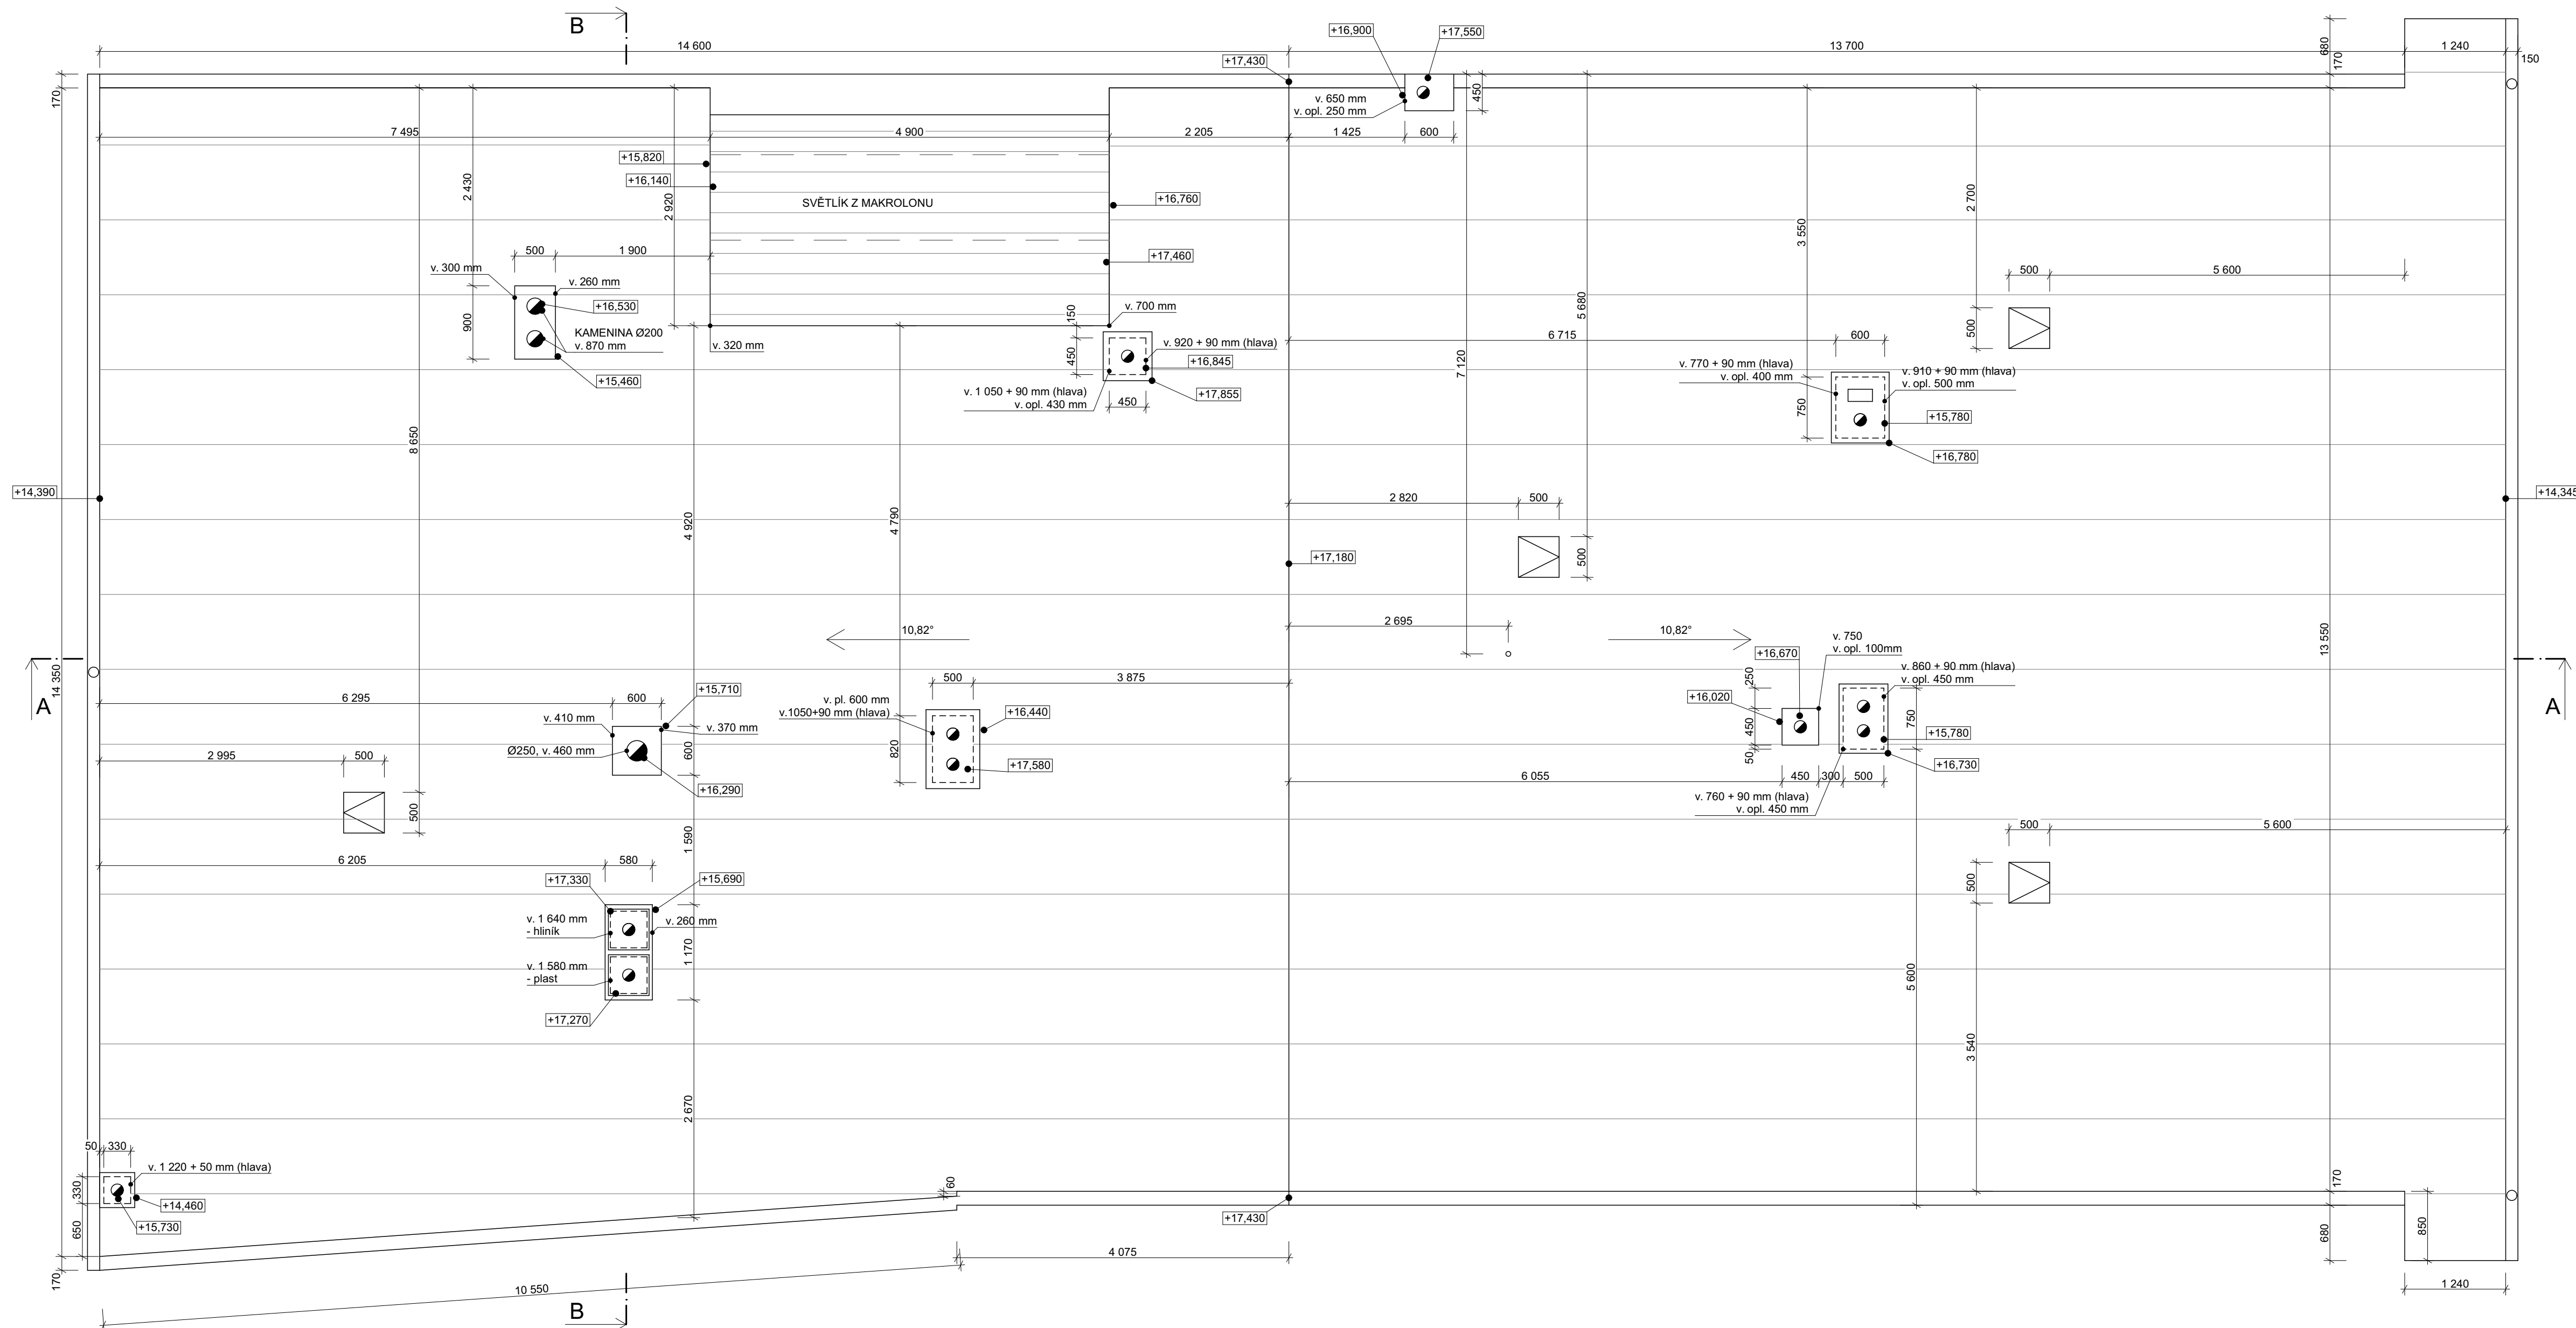

## LEGENDA

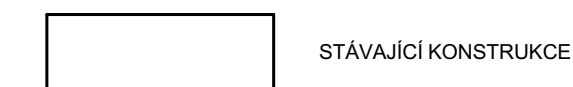

## POZNÁMKA

VEŠKERÉ VÝROBKÝ, KONSTRUKČNÍ PRVKY, MATERIÁLY, SESTAVY A ZAŘÍZENÍ, NA JEJICHŽ KONKRÉTNÍ OBCHODNÍ NÁZEV NEBO ZNAČKU SE PŘÍPADNĚ V PD A VÝKAZU VÝMĚR VYSKYTUJE ODKAZ, JSOU UVEDENY POUZE JAKO REFERENCÍ, URČUJÍCÍ TÍMTO ZPŮSOBEM POUZE PARAMETRY, KVALITU, STANDARDY, VYBAVENÍ, PŘÍPADNĚ ROZMĚRY POUŽITÉHO VÝROBKU A JAKO PŘÍKLAD MOŽNÉHO POUŽITÍ. LZE JE NAHRADIT VÝROBKÝ, KONSTRUKČNÍMI PRVKY, MATERIÁLY, SESTAVAMI A ZAŘÍZENÍMI STEJNÝCH NEBO LEPŠÍCH PARAMETRŮ A STANDARDŮ.

0,000 = (úroveň podlahy v PRÍZEMÍ - U VSTUPU DO OBJEKTU)		 VÝSTISK ČÍSLO	
PROJEKTANT	Ing. TOMÁŠ MIČKA	projekční kancelář Divadelní 849/8, 741 01 Nový Jičín Telefon: 556 701 746 556 701 273 E-mail: uniprjekt@uniprjekt-nj.cz	STUPEŇ DOKUMENTACE Dokumentace pro vydání stavebního povolení
KONTROLOVAL	Ing. DUŠAN GLOGAR		
HIP	Ing. DUŠAN GLOGAR		
INVESTOR	Město Nový Jičín, Masarykovo náměstí 1, 741 01 Nový Jičín		ČÍS.ZAKÁZKY 12/2024 MĚŘÍTKO 1:50 DATUM 07/2024 FORMÁT Č.Y.K.V.R.
MÍSTO STAVBY	parc. č. st. 106/1, k.ú.: Nový Jičín - město (707414)		
STAVBA	<b>Dům na ulici Masarykovo náměstí 27/16 - oprava          havarijního stavu</b>		
OBJEKT	<b>SO 01 RODINNÝ DŮM</b>		6x64
ČÁST	D.1 Stavební a technologická část D.1.1 Architektonicko-stavební řešení D.1.2 Vývrsná část		
NÁZEV VÝKRESU	<b>PŮDORYS STŘECHY - STÁVAJÍCÍ STAV</b>		