ŠATNA U HŘIŠTĚ - PŮDORYS 1. PP, ŘEZ - NÁVRH

PŮDORYS 1. PP

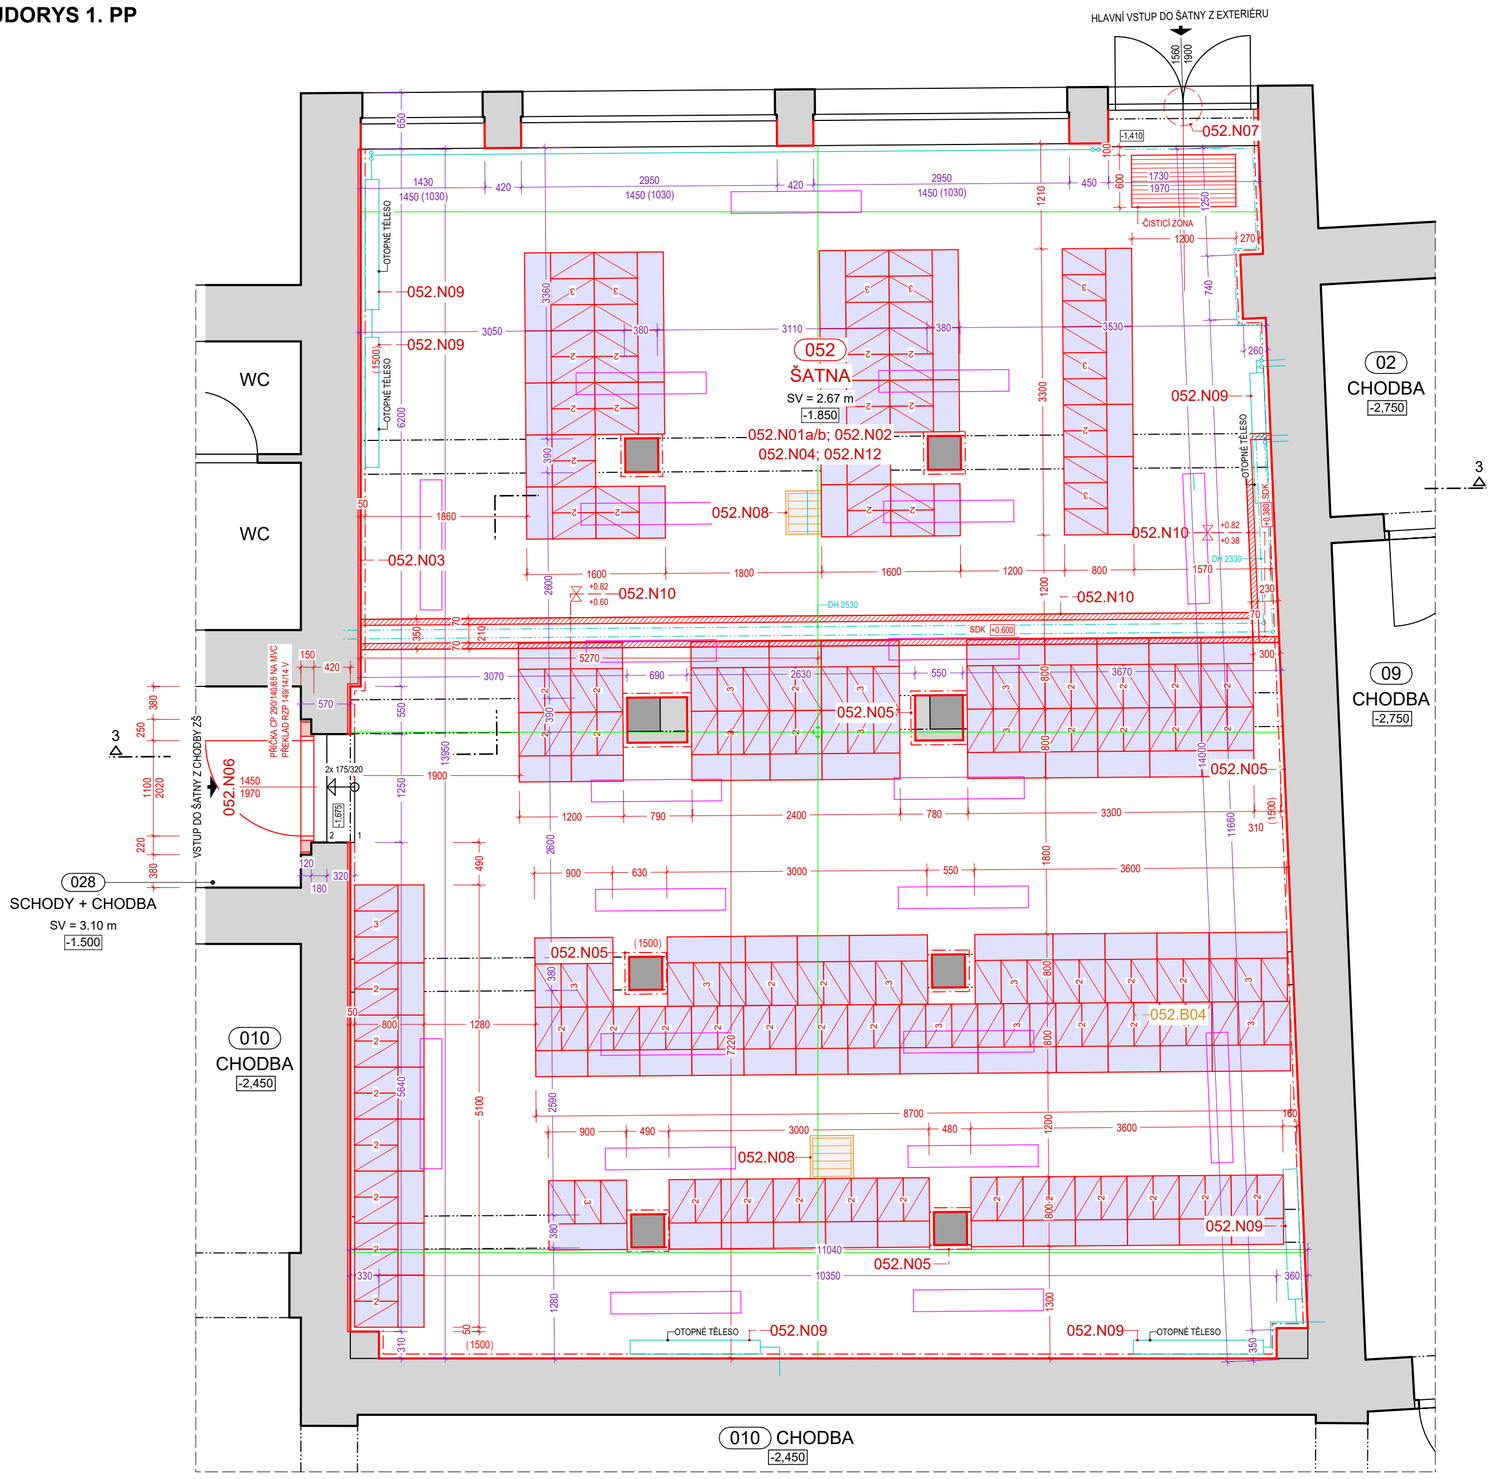

ŘEZ 3-3

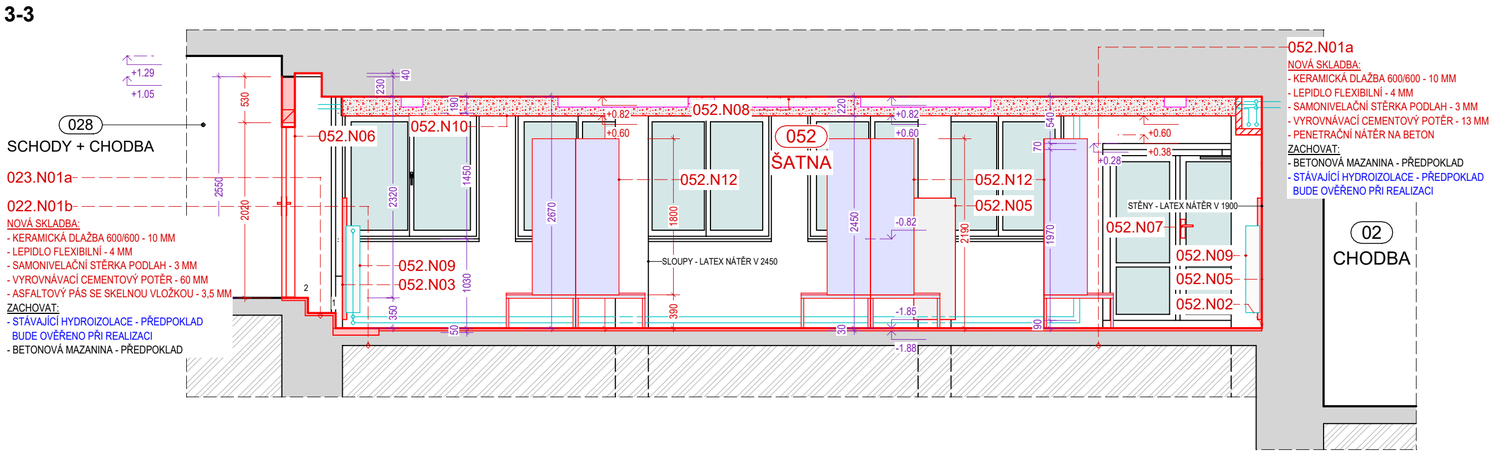

LEGENDA

- STÁVAJÍCÍ KONSTRUKCE BEZ ROZLIŠENÍ MATERIÁLU / ŽB SKELET
- STÁVAJÍCÍ OBKLAD / NÁVRH - NOVÝ OBKLAD A SOKL
- NÁVRH - NOVÉ KONSTRUKCE BEZ ROZLIŠENÍ MATERIÁLU, VIZ POPIS A TECHNICKÁ ZPRÁVA
- NÁVRH - NOVÉ SÁDROKARTONOVÉ PODHLEDY - V ŘEZU / POHLEDU
- NÁVRH - SPÁROŘEZ DLAŽEB
- ZEMINA PŮVODNÍ - ZHUTNĚNÁ PLÁŇ (ROSTLÝ TERÉN)
- STÁVAJÍCÍ ZAŘIZOVACÍ PŘEDMĚTY
  STÁVAJÍCÍ OTOPNÁ TĚLESA / STÁVAJÍCÍ SVÍTIDLA

LEGENDA ROZVODŮ

- STÁVAJÍCÍ POTRUBÍ ÚSTŘEDNÍHO VYTÁPĚNÍ NAD PODLAHOU / POD STROPEM
- STÁVAJÍCÍ VODOVODNÍ POTRUBÍ
- STÁVAJÍCÍ IZOLOVANÁ SESTAVA VODOVODNÍHO POTRUBÍ POD STROPEM
- STÁVAJÍCÍ PLYNOVODNÍ POTRUBÍ
- STÁVAJÍCÍ KABELOVÉ ŽLABY POD STROPEM
- STÁVAJÍCÍ VZDUCHOTECHNICKÉ POTRUBÍ POD STROPEM

LEGENDA MOBILIÁŘE

- S01 - ŠATNÍ SKŘÍŇ TŘÍDVEŘOVÁ S LAVIČKOU - 3 OSOBY
  V. 1800, VČ. LAVIČKY 2190 X Š. 900 X HL. 500 MM, VČ. LAVIČKY 800 MM
- S02 - ŠATNÍ SKŘÍŇ DĚLENÁ ŠESTIDVEŘOVÁ S LAVIČKOU - 6 OSOB
  V. 1800, VČ. LAVIČKY 2190 X Š. 900 X HL. 500 MM, VČ. LAVIČKY 800 MM
- S03 - ŠATNÍ SKŘÍŇ DVOUDVEŘOVÁ S LAVIČKOU - 2 OSOBY
  V. 1800, VČ. LAVIČKY 2190 X Š. 600 X HL. 500 MM, VČ. LAVIČKY 800 MM
- S04 - ŠATNÍ SKŘÍŇ DĚLENÁ ČTYŘDVEŘOVÁ S LAVIČKOU - 4 OSOBY
  V. 1800, VČ. LAVIČKY 2190 X Š. 600 X HL. 500 MM, VČ. LAVIČKY 800 MM
- S05 - ŠATNÍ SKŘÍŇ TŘÍDVEŘOVÁ S LAVIČKOU - 3 OSOBY
  V. 1500, VČ. LAVIČKY 1890 X Š. 900 X HL. 500 MM, VČ. LAVIČKY 800 MM
- S06 - ŠATNÍ SKŘÍŇ DVOUDVEŘOVÁ S LAVIČKOU - 2 OSOBY
  V. 1500, VČ. LAVIČKY 1890 X Š. 600 X HL. 500 MM, VČ. LAVIČKY 800 MM

DISPOZIČNÍ SCHÉMA 1. PP, M 1 : 800

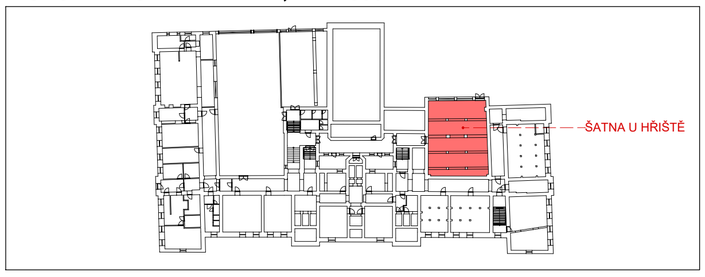

LEGENDA MÍSTNOSTÍ

POZNÁMKA - MÍSTNOSTI, KTERÉ JSOU OZNAČENÉ NA VÝKRESE A V LEGENDĚ ČERVENĚ, JSOU MÍSTNOSTI ŘEŠENÉ TOUTO PD. ČERVENĚ JSOU DÁLE VYZNAČENY POLOŽKY, KTERÉ SE MĚNÍ.

OZNAČENÍ	NÁZEV MÍSTNOSTI	PLOCHA [m²]	PODLAHA	STĚNA	STROP	LIŠTA	POZNÁMKA
028	SCHODY + CHODBA	---	NÁTĚR	OMÍTKA ŠTUKOVÁ	OMÍTKA ŠTUKOVÁ	NÁTĚR - SOKLÍK	Bez bouracích prací, bez stavebních úprav
052	ŠATNA	149,21	KERAMICKÁ DLAŽBA	OBKLAD LTD, OMÍTKA ŠTUKOVÁ	OMÍTKA ŠTUKOVÁ	KERAM. SOKLÍK	Budou provedeny bourací práce a stavební úpravy dle specifikace. Využití místnosti se nemění.
CELKOVÁ PLOCHA ŘEŠENÝCH MÍSTNOSTÍ		149,21					

POPIS ÚPRAV

Místnost 052

V prostoru místností č. 052 budou instalovány šatní skříně pro celkem 193 žáků.

052.N01a - Nová keramická dlažba vč. podkladních vrstev
052.N01b - Nová keramická dlažba vč. podkladních vrstev a opravy hydroizolace
052.N02 - Nový keramický soklík
052.N03 - Oprava omítky stěn - sanace vlhkosti
052.N04 - Oprava omítky stropu
052.N05 - Montáž nového dřevěného obkladu stěn z LTD desek vč. dřevěného roštu
052.N06 - Dozdívka otvoru vč. ŽB překladu a omítky, osazení nové ocelové dveřní zárubně a nových dřevěných dveří s prosklením (požární odolnost), vč. přechodové lišty
052.N07 - Montáž nového panikového kování vč. kliky vstupních dveří z PVC profilů
052.N08 - Montáž nových stropních větracích mřížek
052.N09 - Zpětná montáž otopných těles
052.N10 - SDK zakrytování potrubí pod stropem
052.N11 - Nová výmalba stěn a stropu
052.N12 - Nové šatní skříňky

SPECIFIKACE ŠATNÍCH SKŘÍNĚK

Šatní skříň s lavičkou
- dvou / tří / čtyř / šestidveřová šatní kovová skříňka s lavičkou a ventilačním systémem vpředu
- výška 2190 x šířka 600 / 900 x hloubka 500 mm: S01-S04
- výška 1890 x šířka 600 / 900 x hloubka 500 mm: S05-S06
- standardní vybavení: tyč s háčky, samolepicí štítek na jméno, plastová podložka na obuv
- barevný odstín bude specifikován při realizaci - dvířka budou v odlišném barevném provedení
- zamykání: elektronický čip

Lavice s nohami a s rektifikací
- výška 390 x šířka 590 x hloubka 745 - 800 mm
- barevné provedení nohou v barvě korpusu

S01 / S05 | S02 | S03 / S06 | S04

VÝPIS ŠATNÍCH SKŘÍNĚK

OZNAČENÍ	POČET SKŘÍNĚK		POČET OSOB (ŽÁKŮ)	
SKŘÍŇKA S01 3 OS (V 1800)	23	KS	69	OS
SKŘÍŇKA S03 2 OS (V 1800)	62	KS	124	OS
CELKEM			**193**	**OS**

VÝPIS PREFABRIKÁTŮ

Pol.	Druh	Specifikace	Rozměr	Hmotnost (kg/ks)	Délka ks (m)	Počet ks	Hmotnost celkem (kg)
052.N06	ŽB prefa	RZP 149/14/14 V	1490*140*140	55,00	1,50	1	55,00
Celkem							**55,00**

Název stavby:	**ZŠ KOMENSKÉHO 68 – REKONSTRUKCE ŽÁKOVSKÝCH ŠATEN**
Stupeň:	Projektová dokumentace pro provádění stavby
Místo stavby:	Stávající stavba občanské vybavenosti č. p. 1118 na pozemku p. č. st. 454, k. ú. Nový Jičín-Dolní Předměstí; adresa: Komenského 1118/68, 741 01 Nový Jičín
Předmět dokumentace:	Stavební úpravy a interiér v 1. PP za účelem rekonstrukce žákovských šaten ve 4 částech objektu: šatna s HUP; šatna u jídelny; šatna u hřiště; spojovací chodba

Stavebník:	Název:	Město Nový Jičín
	IČ:	00298212
	Adresa sídla:	Masarykovo nám. 1/1 741 01 Nový Jičín
Zpracovatel dokumentace:	Název:	RUSTICUS, s. r. o.
	IČ:	25353772
	Adresa sídla:	Bratří Jaroňků 760/1 741 01 Nový Jičín
Hl. projektant:	Ing. arch. Pavel Pazdziora	

rusticus Architecture & Engineering

Č. zakázky:	202406
Datum zakázky:	20.03.2024
Číslo sady:	

Část dok.:	**ARCHITEKTONICKO-STAVEBNÍ ŘEŠENÍ**
Označení části dok.:	**D.1.1**
Profese:	Stavební
Autorizace:	
Projektant:	RUSTICUS, s. r. o., Ing. arch. Pavel Pazdziora Autorizovaný architekt ČKA 02717
Podpis:	
Kontakt:	A: Masarykovo náměstí 19/14, 741 01 Nový Jičín T: +420 777 289 525 E: atelier@rusticus.cz www.rusticus.cz

Severka:

Měřítko: M 1 : 50

0 0,5 1 1,5 2 2,5 5 M

Č. revize:	02	Název revize: Pro provádění stavby	Datum revize: 20.08.2024
Objekt:	SO 01 - BUDOVA ZŠ		Formát: 594 x 700 mm
Název dokumentu:	**ŠATNA U HŘIŠTĚ - PŮDORYS 1. NP, ŘEZ - NÁVRH**		Měřítko: **1 : 50** Č. dokumentu: **D.1.1.B-06**