


**Zastavovací studie
Revitalizace sportovního areálu,
ul. U Stadionu, Nový Jičín**

**Koncepty,
geneze**

Leden 2020

PPSKANIA
PROJEKČNÍ INŽENÝRSKÁ ČINNOST

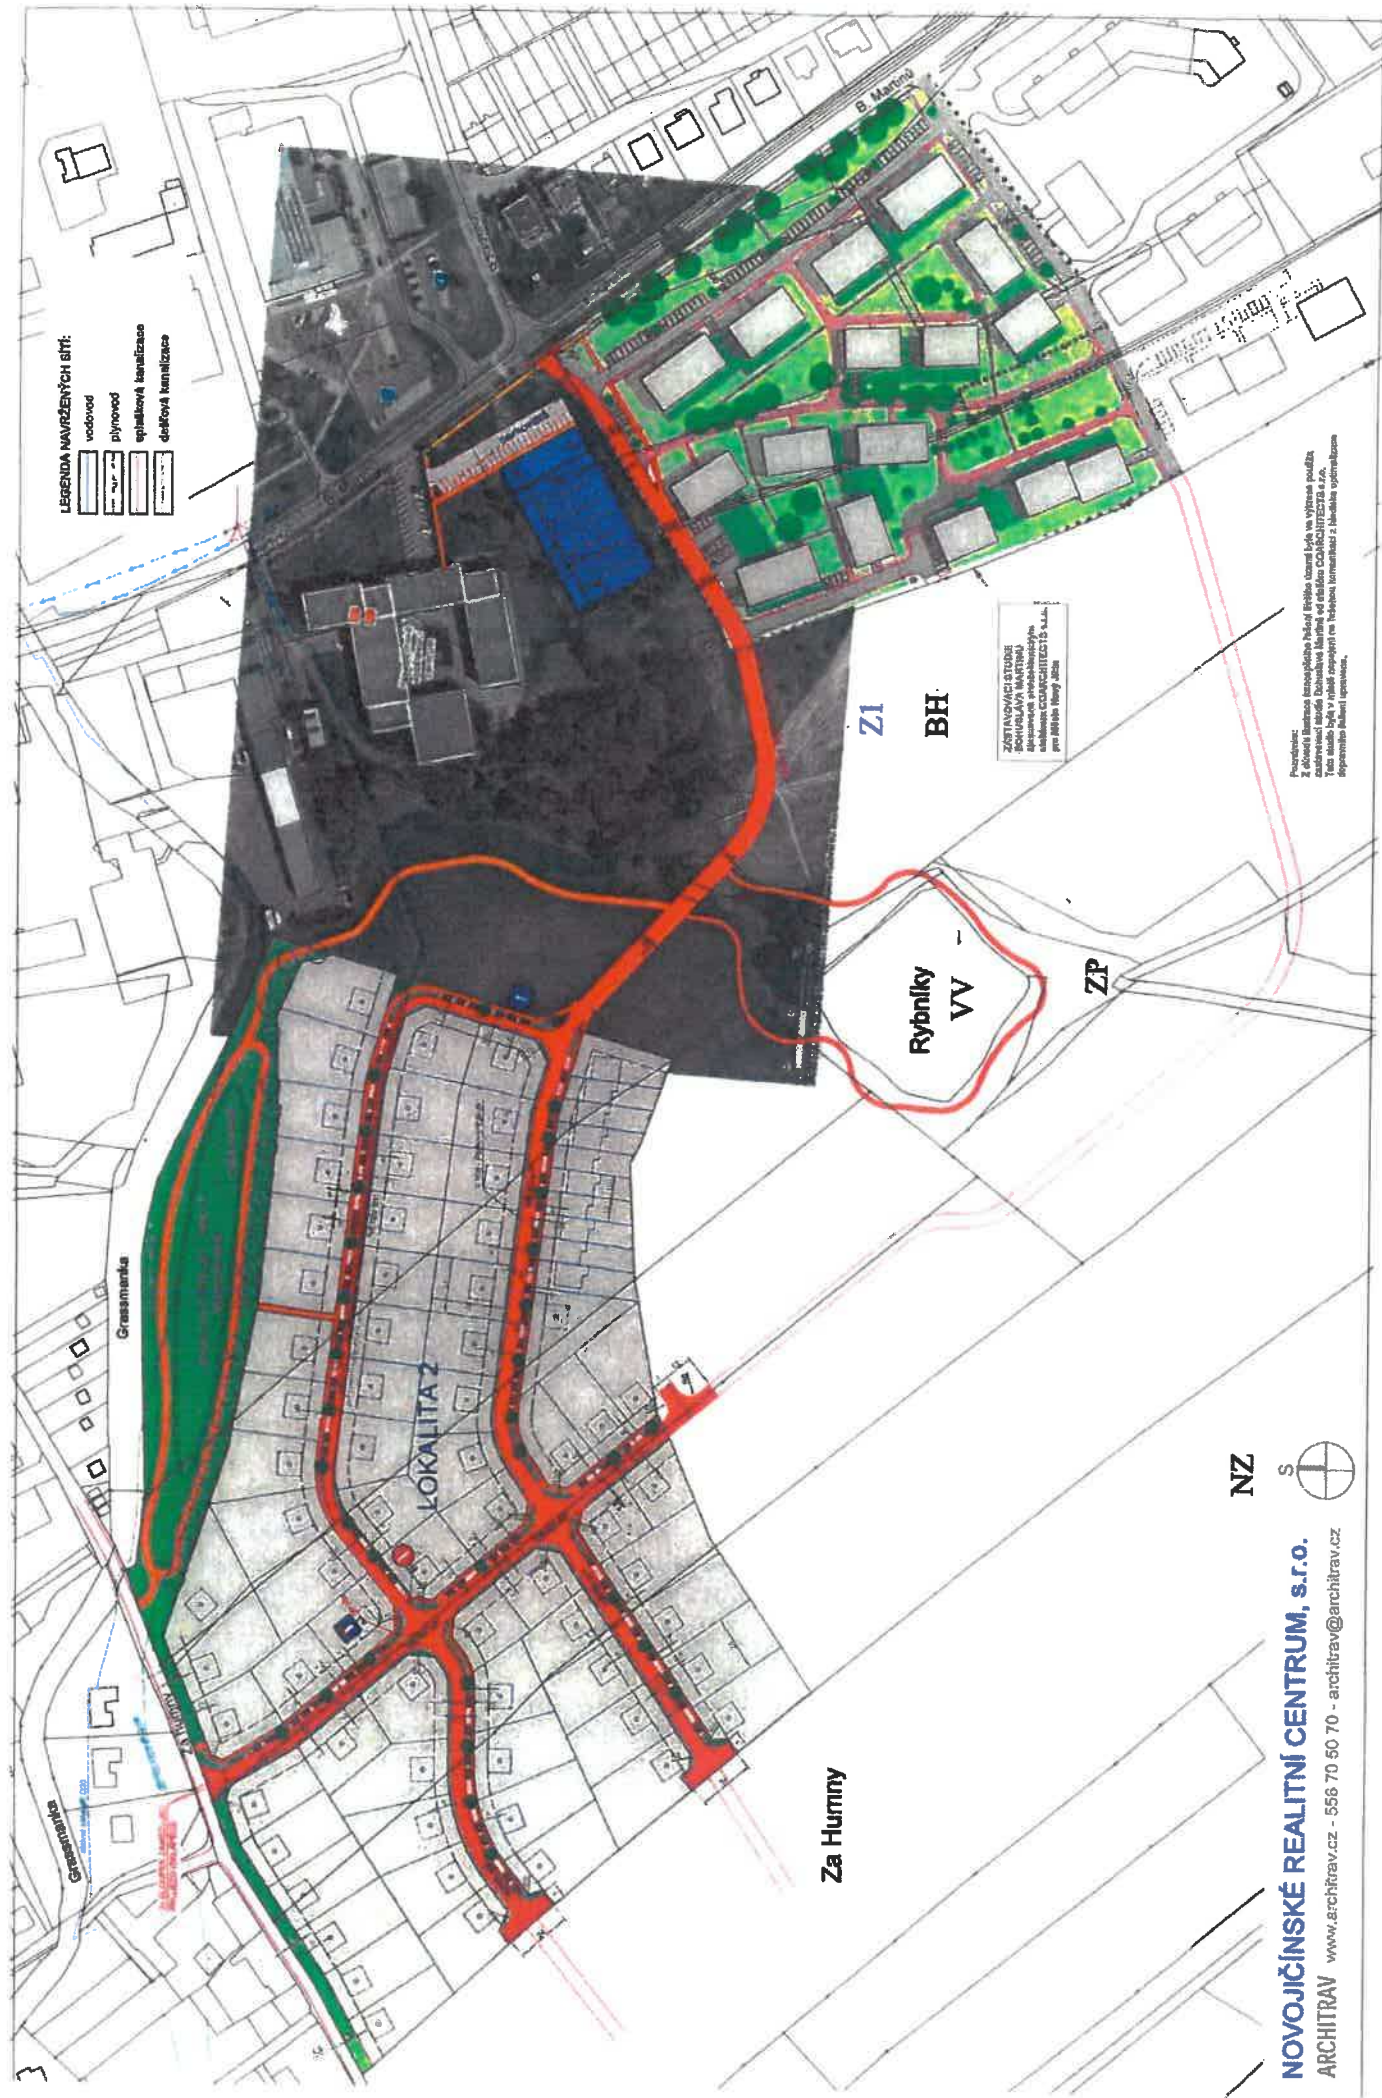




FOTBAL. ŽÁZEMÍ
HALA + ŽÁZEMÍ

VÍCEúčELOVÁ HALA - N. JIČÍN
I. NP - VAR. ŘEŠENÍ
M 1:100
10.2019
Lif

FOTBAL. TRIBUNA ~ 580 km²

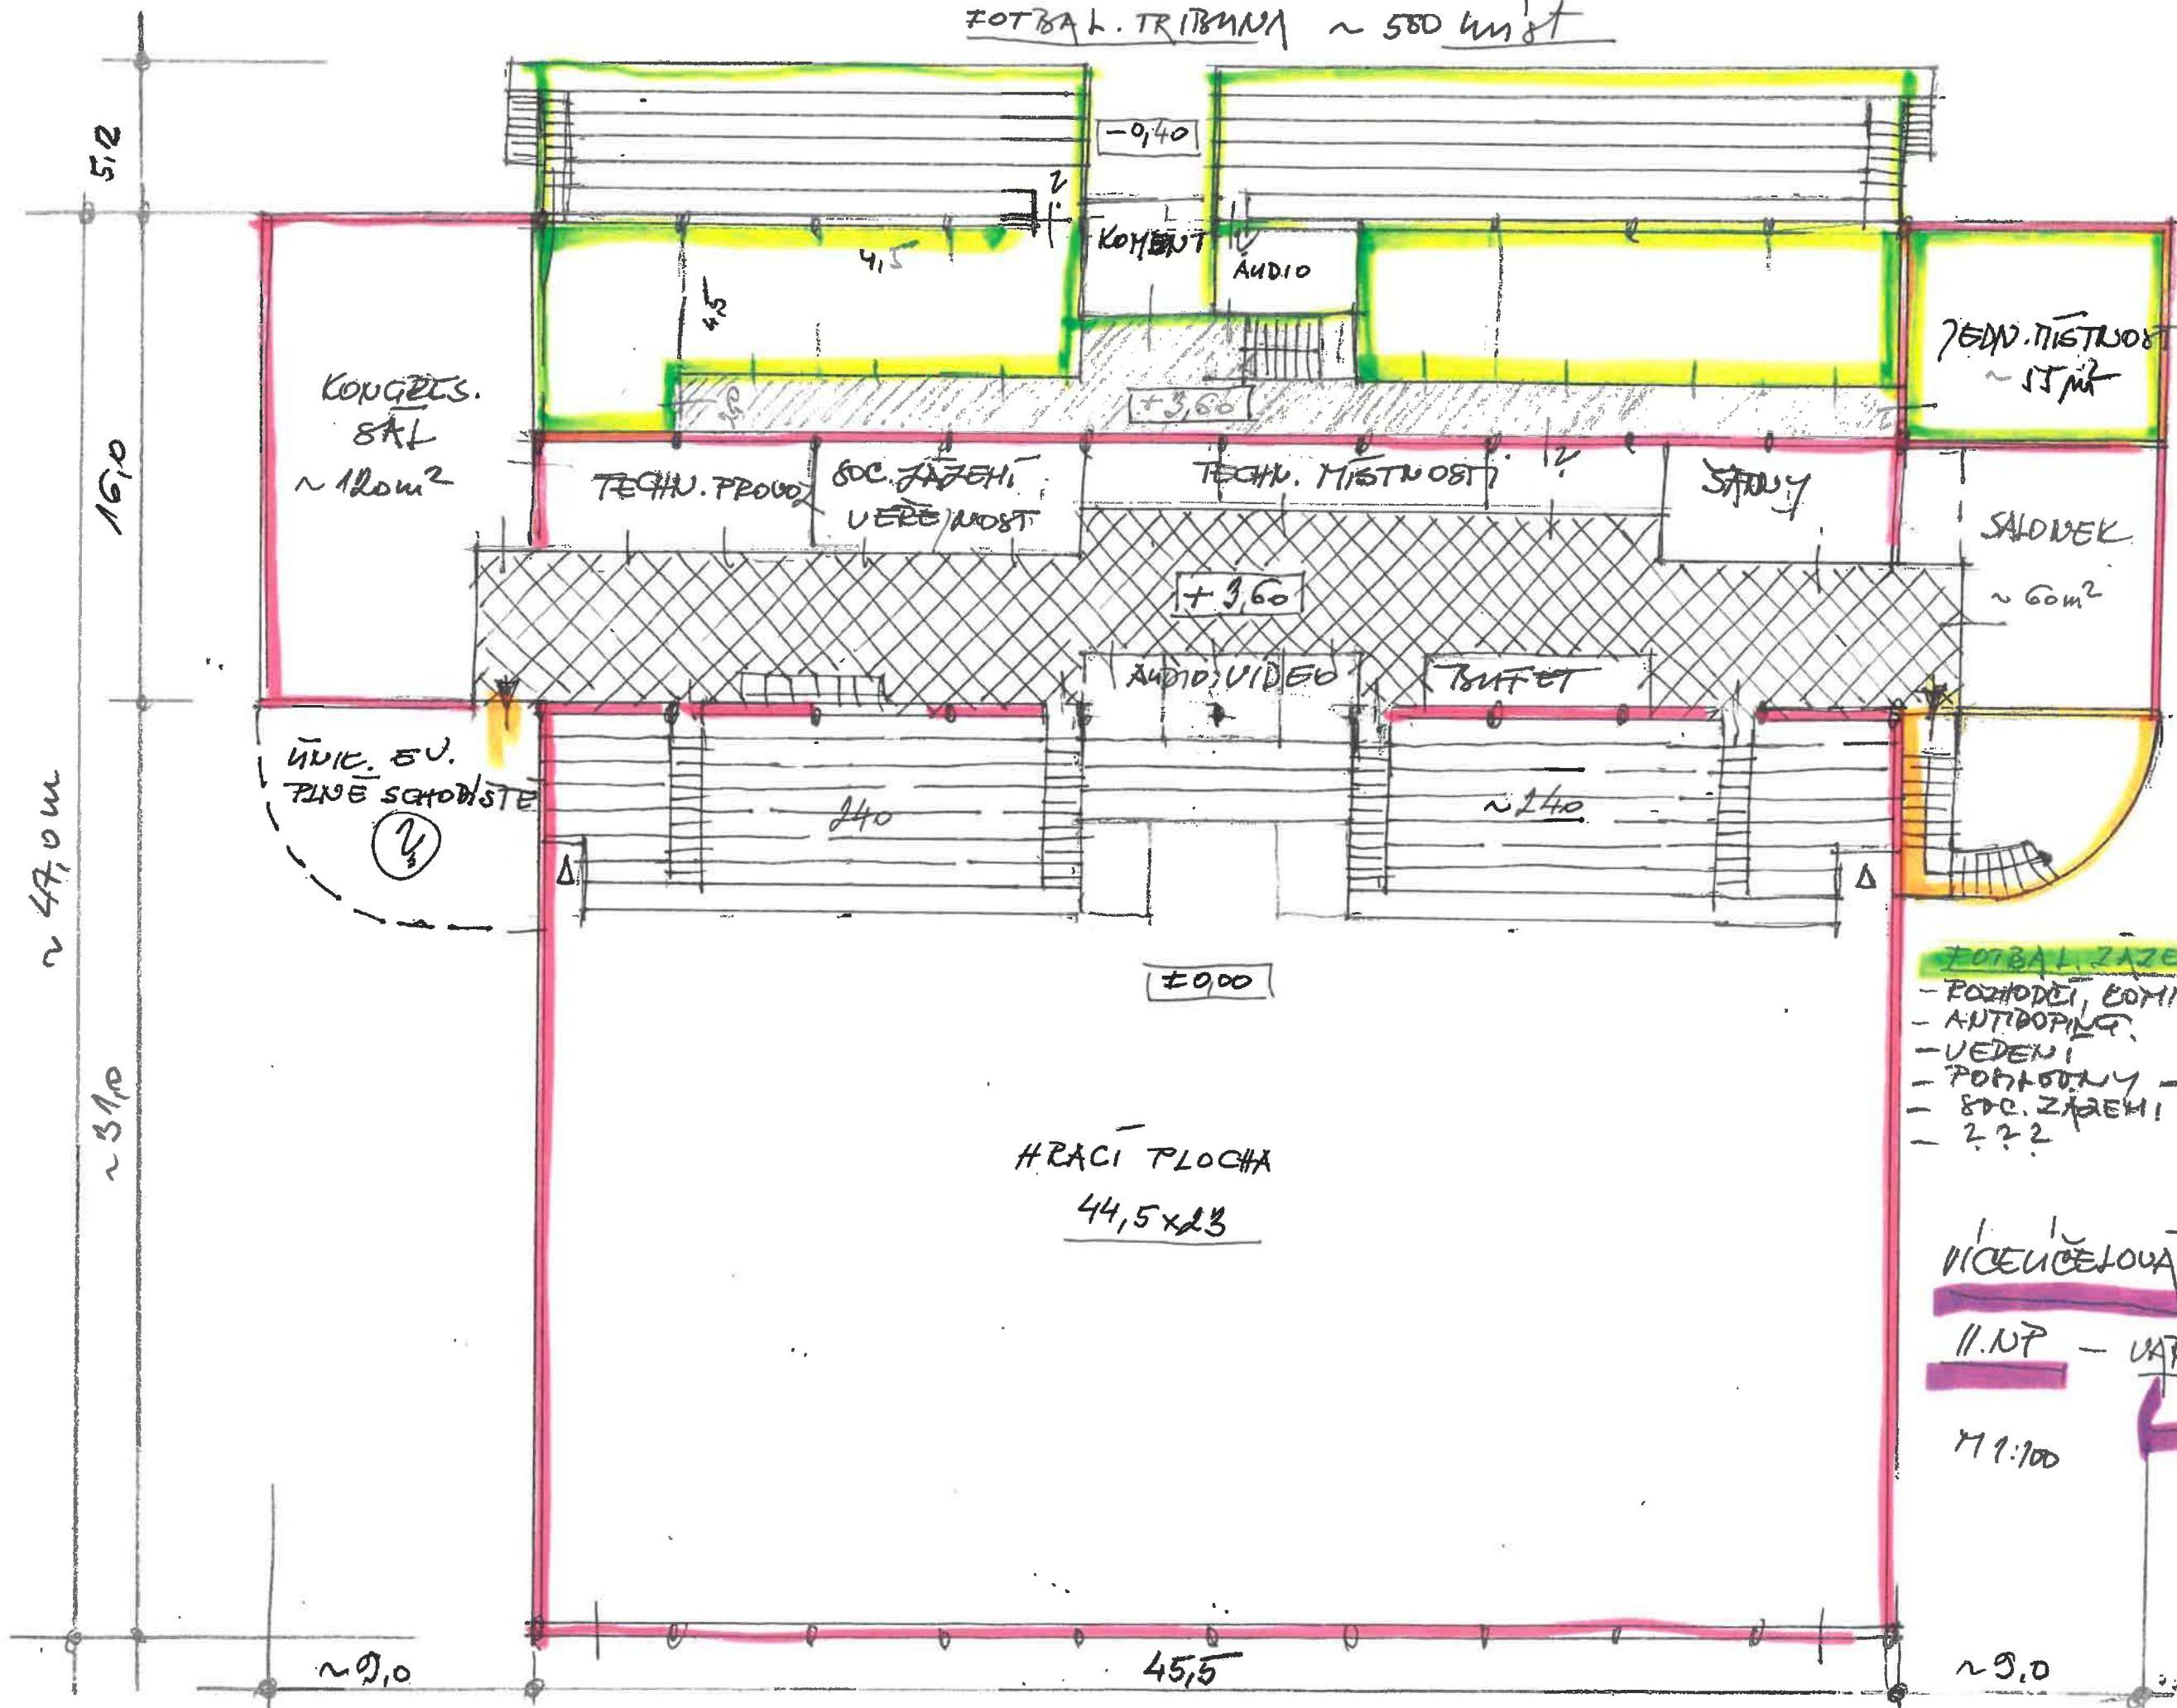


- FOTBAL. ZAŘEŽÍ**
- POHODLÍ, KOMIČAR
 - ANTIDOPING
 - VEDENÍ
 - POHODLÍ
 - SOC. ZAŘEŽÍ
 - ???

VÍCEúčELOVÁ HALA - V. J. Č. 11. NP - V. R. ŘEŠENÍ 10. 2019


M 1:100

Lif


PRÍČNY REZ

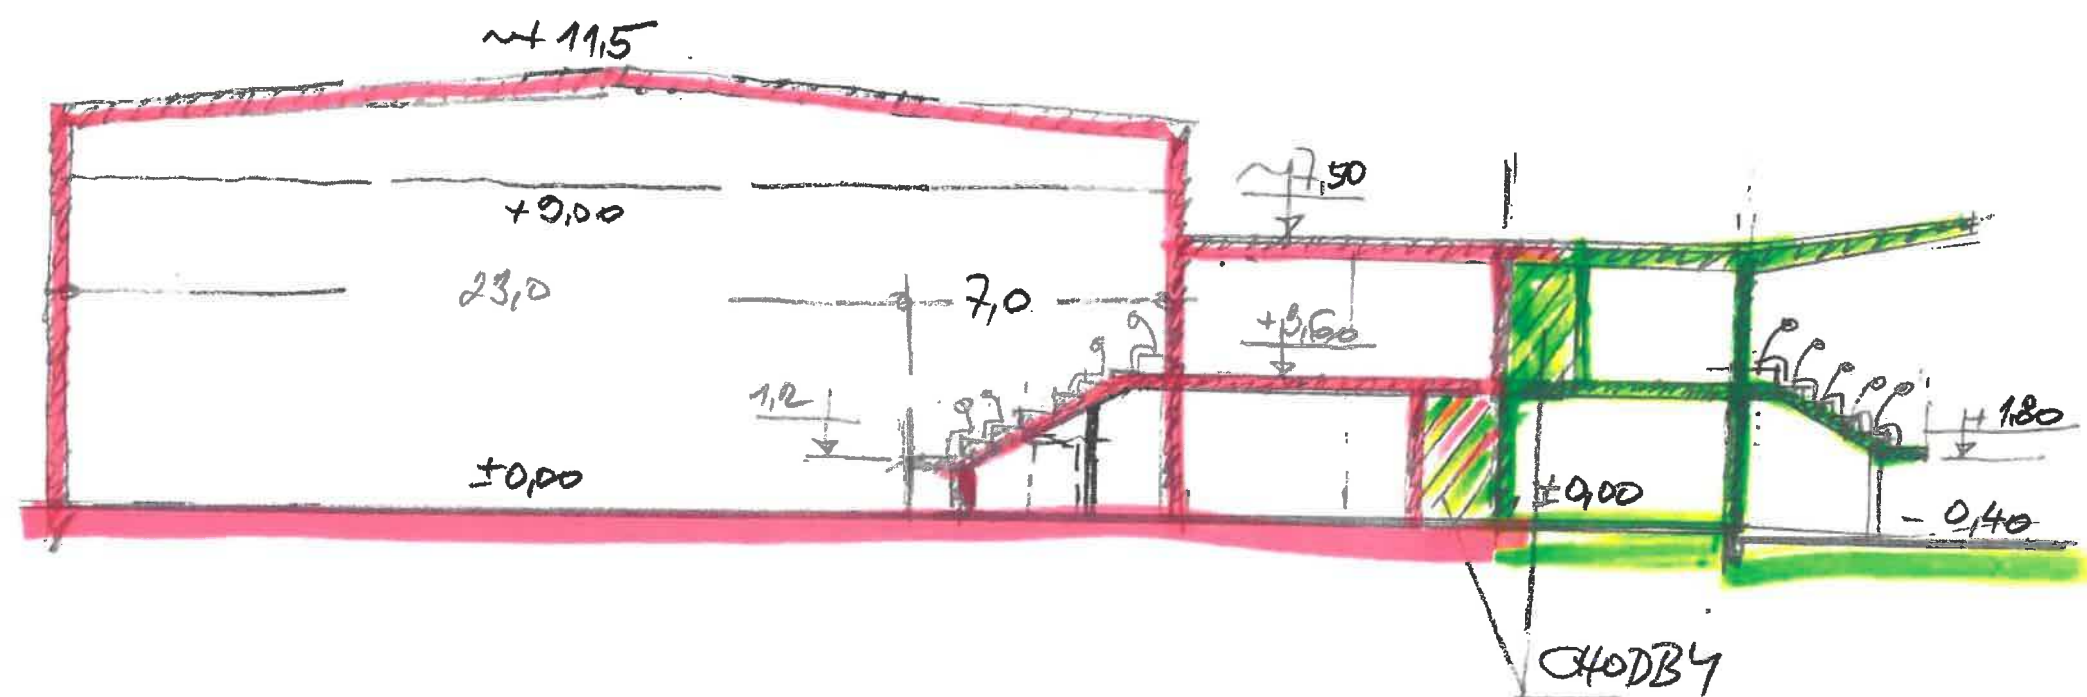

U. JICU VICELOVA HALA
 VAR. ROZET
 1.000
PRÍČNY REZ
 10.10.19

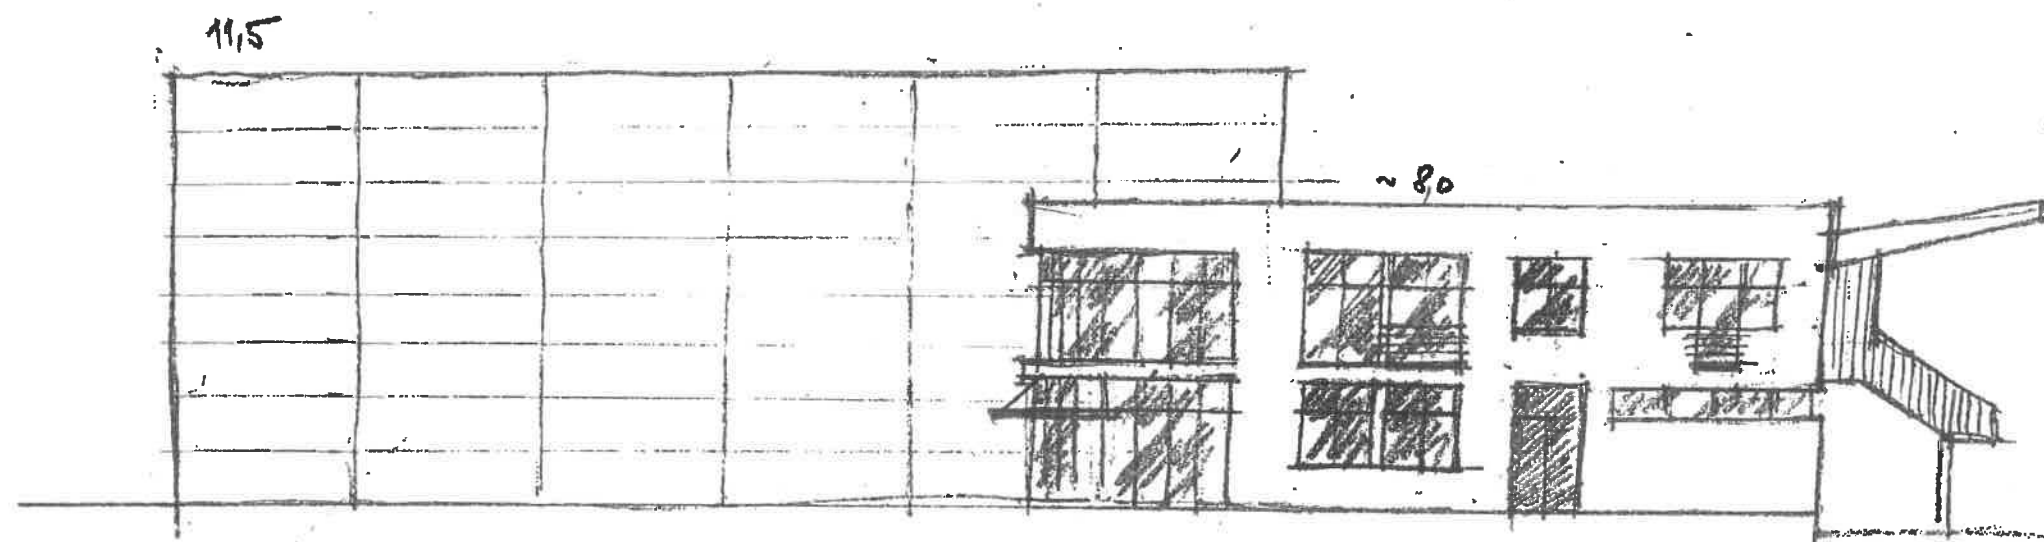


ИЗУЩЕЛОВАТА Л. ПЕН

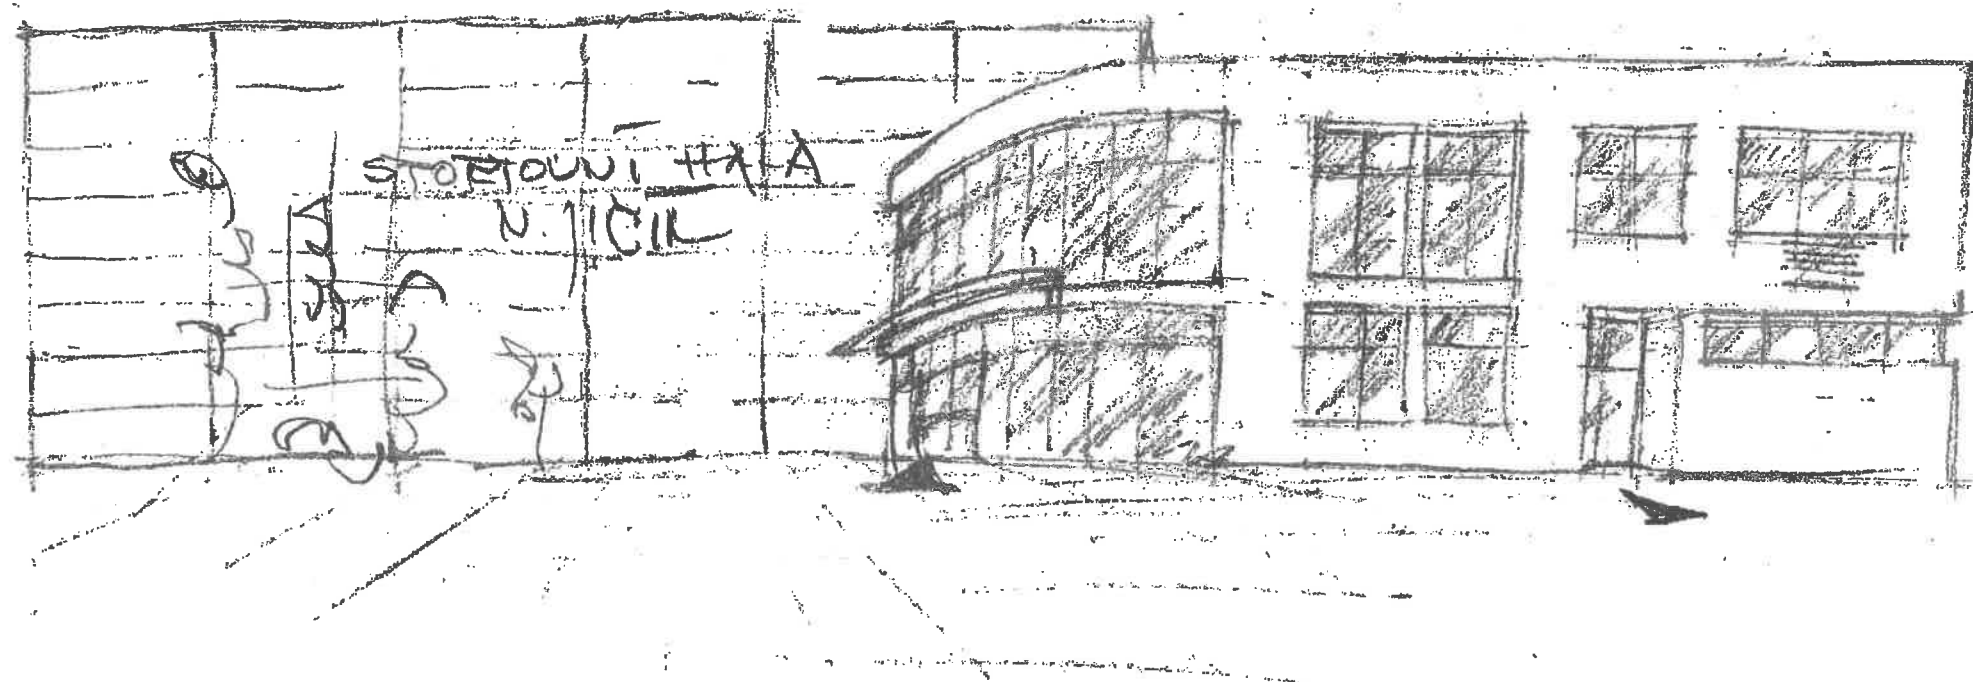


-A

B

1NP

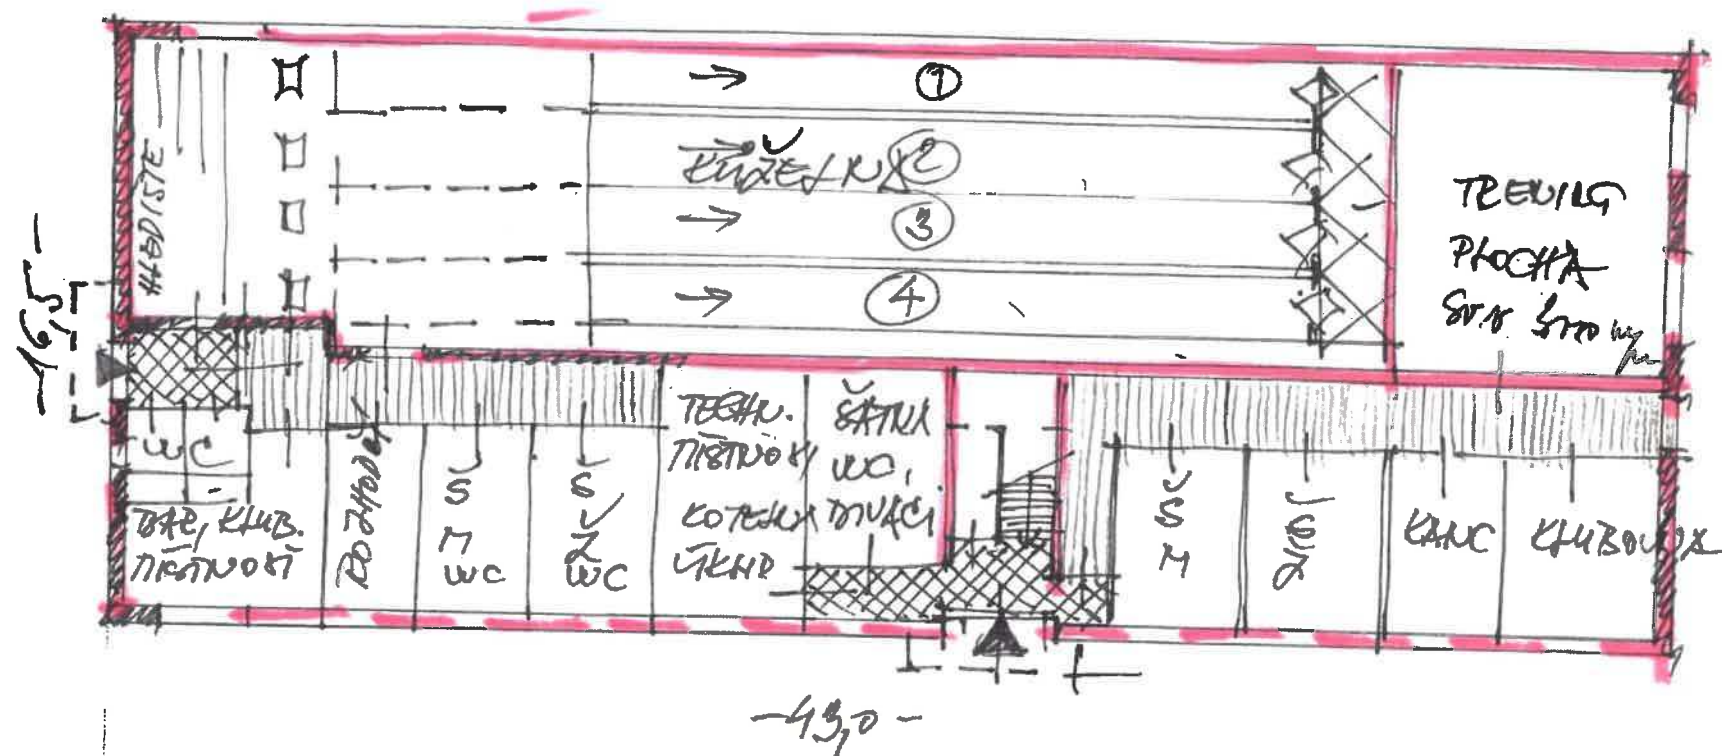


II. NP

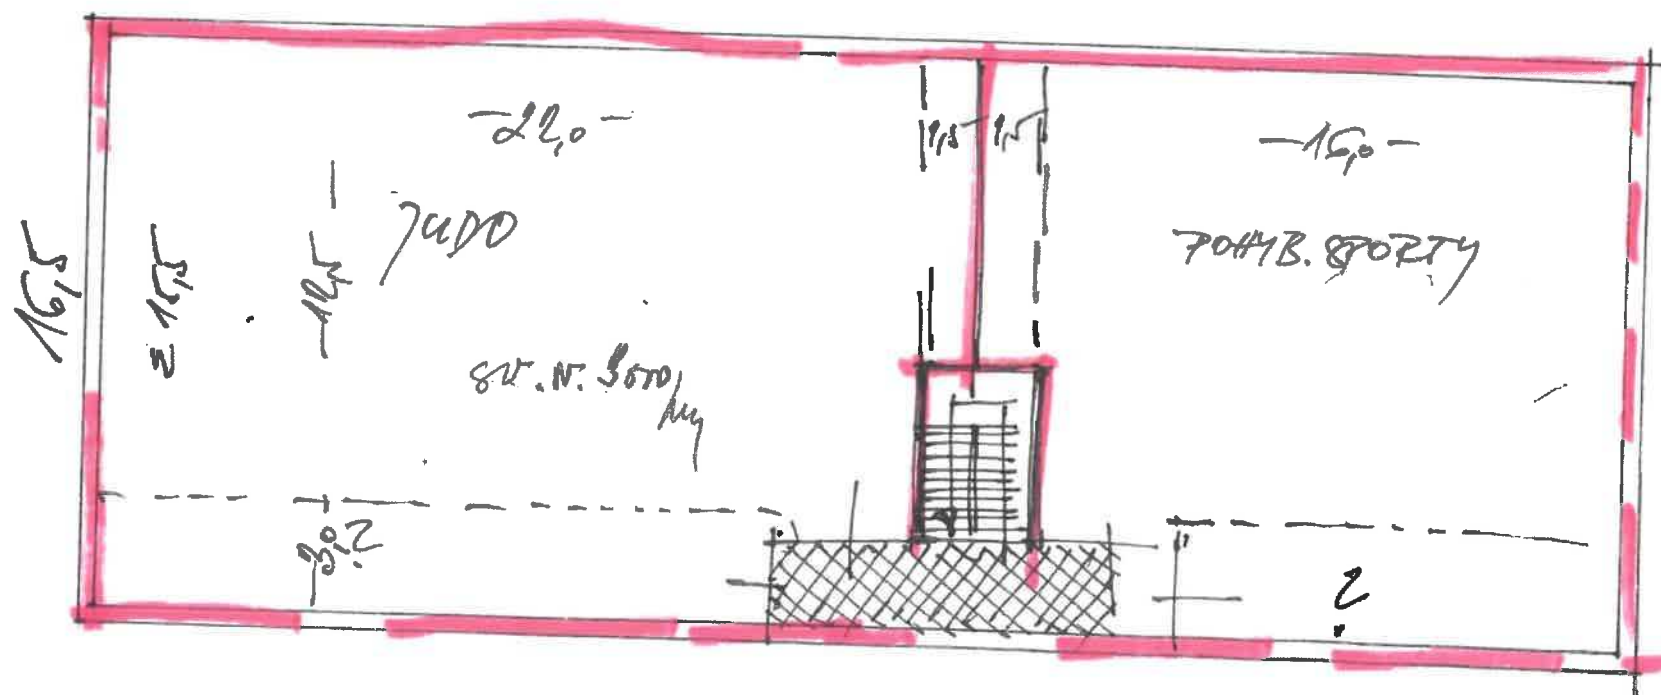

SPORT. AREÁL V. ŽIČKĚ
VÝCHOVÉ SPORTY, KLUBOVNA

1.600

12. 2010 Kij

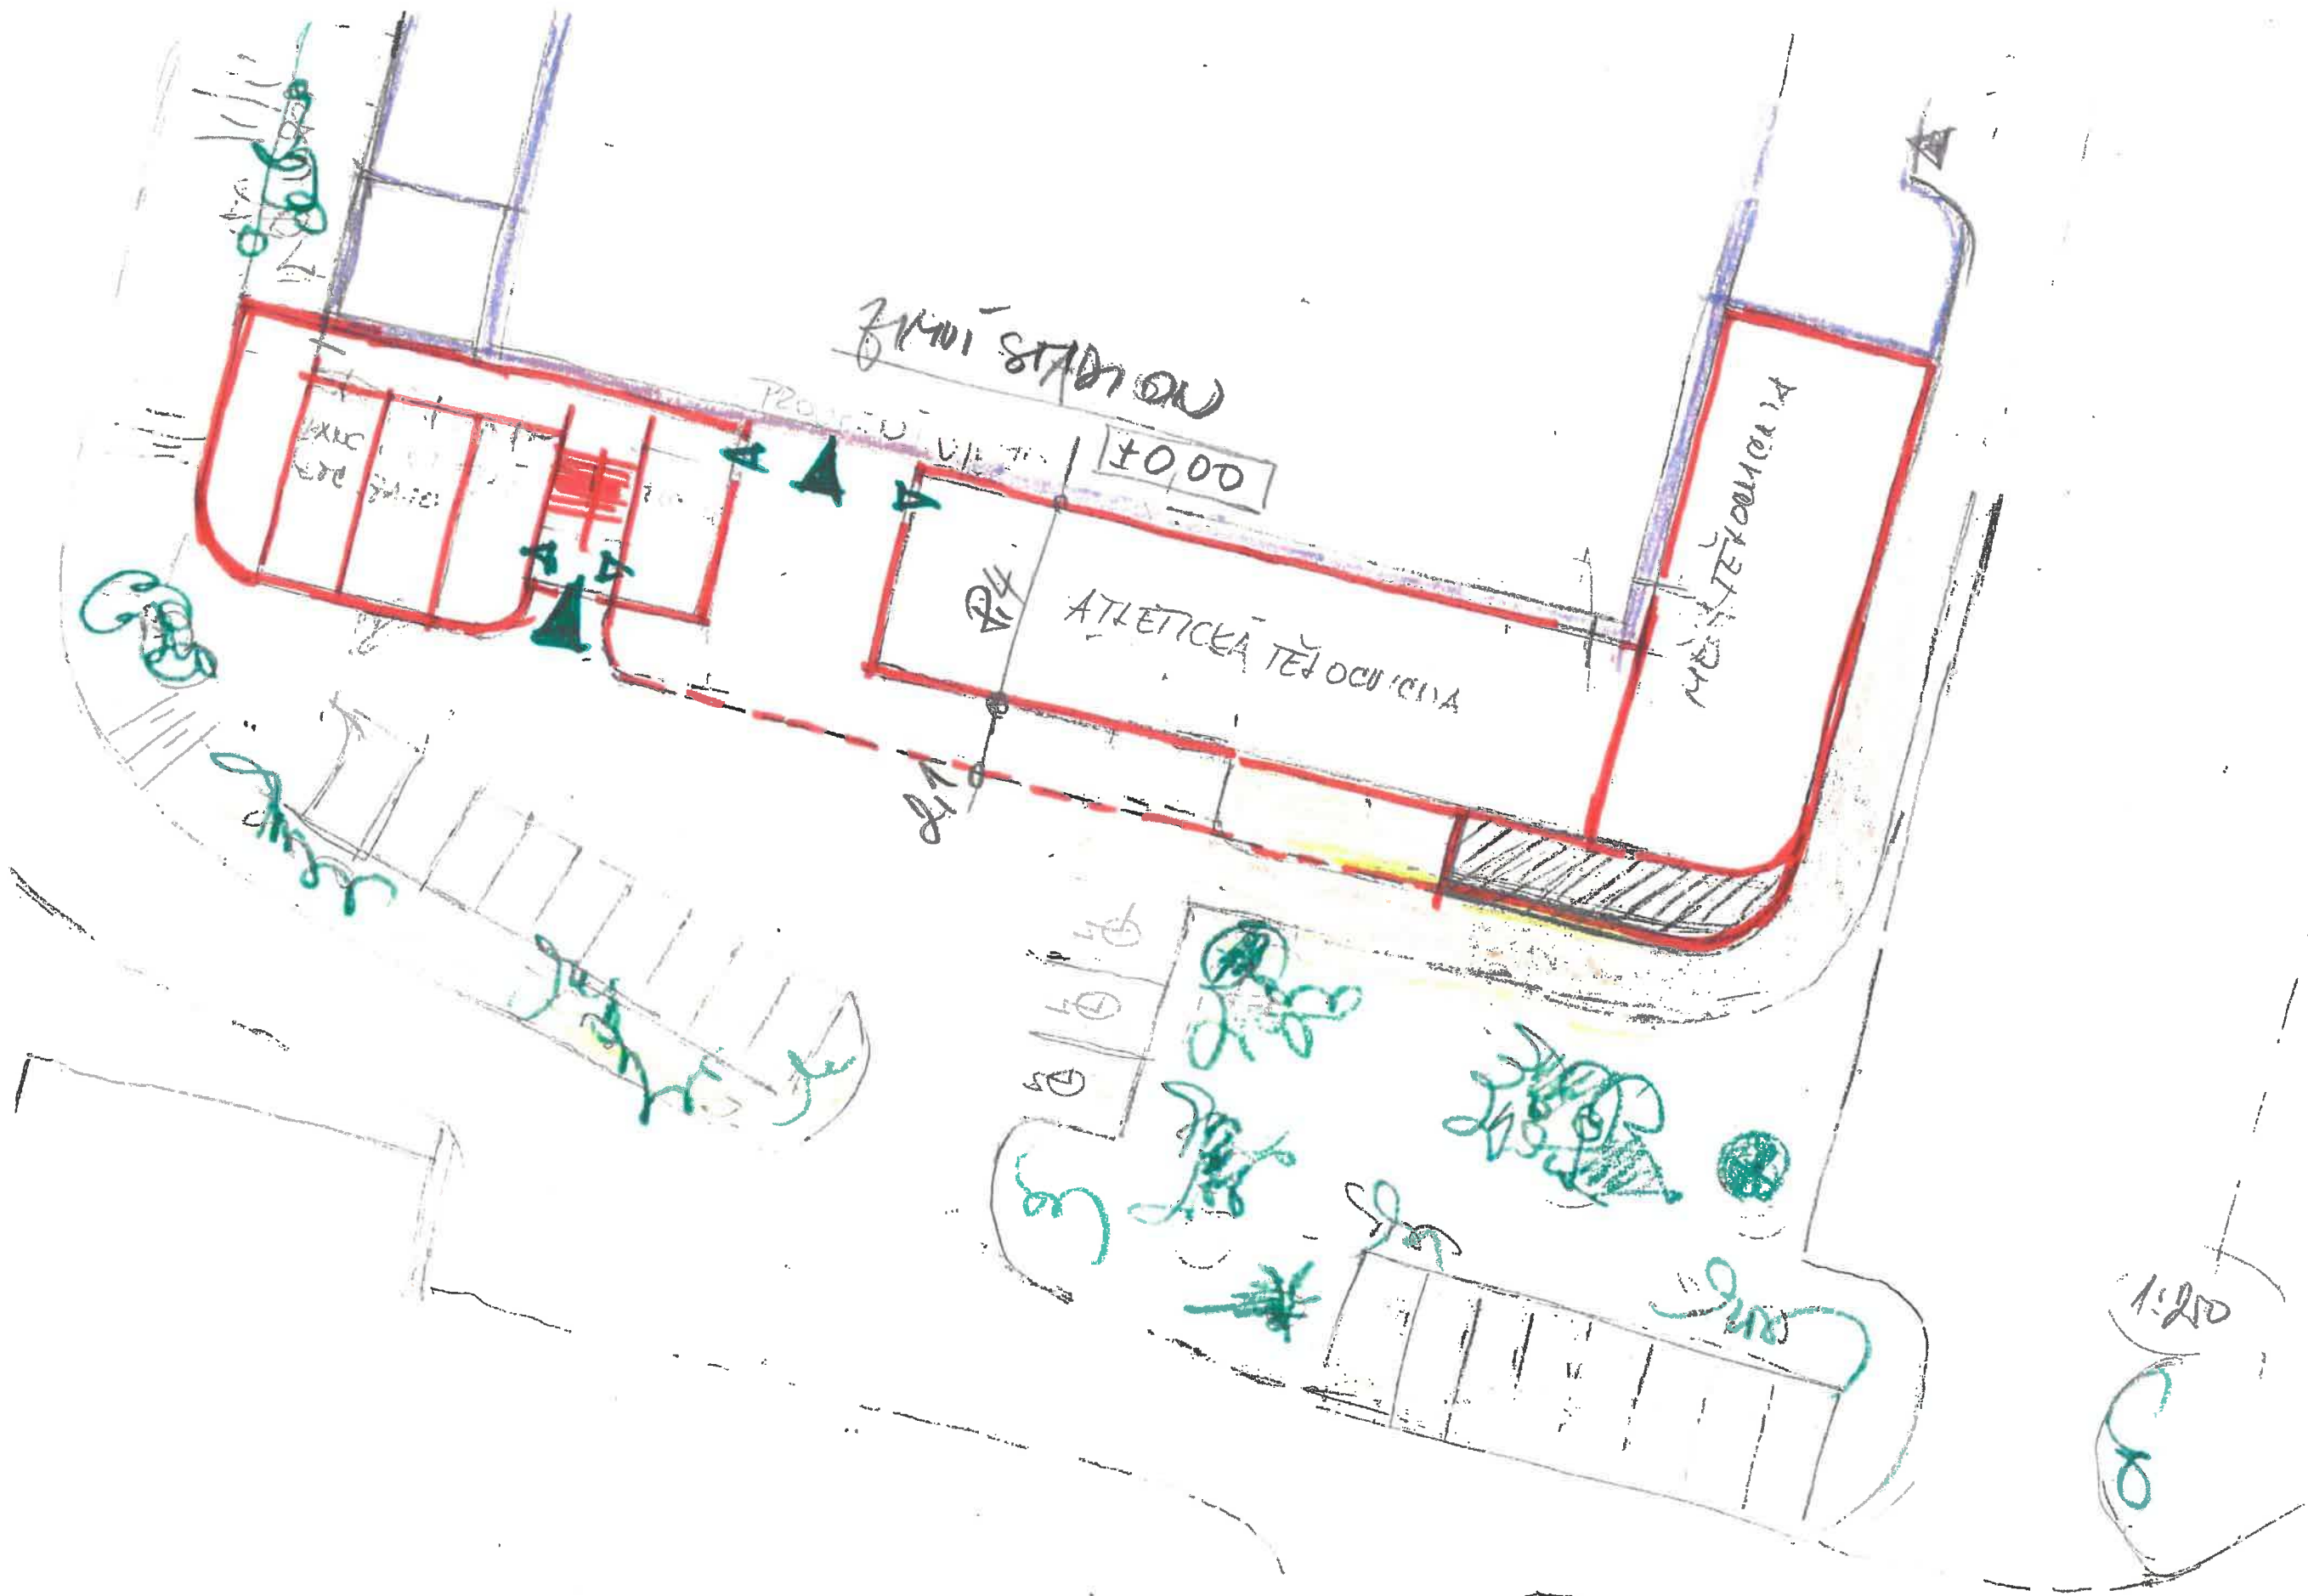

UBYTOVNA

LDP

11 20 19



ДВЕРЬ

11.06.19

K.K.

1:250

MOŽNÝ POHLED OD ŘEKY (ZASTÍNĚNÝ STROMY)

70



~ 9.10


TVAROVÉ ŘEŠENÍ
T. HALA TETRAVIZNE
980
foc. budovské kronota,
obloha
dřevěná obloha lipová
atd

TOTO ŘEŠENÍ UMŮŽNÍ POSTUPNOU
REALIZACI HAL - 1-3

POČÍTEJTE PRODUZU
DVOUTPDL. OBJEKT

- KRETIKA
- TOTAL
- ZAJMOTĚLIVOSTI

Grasmanka

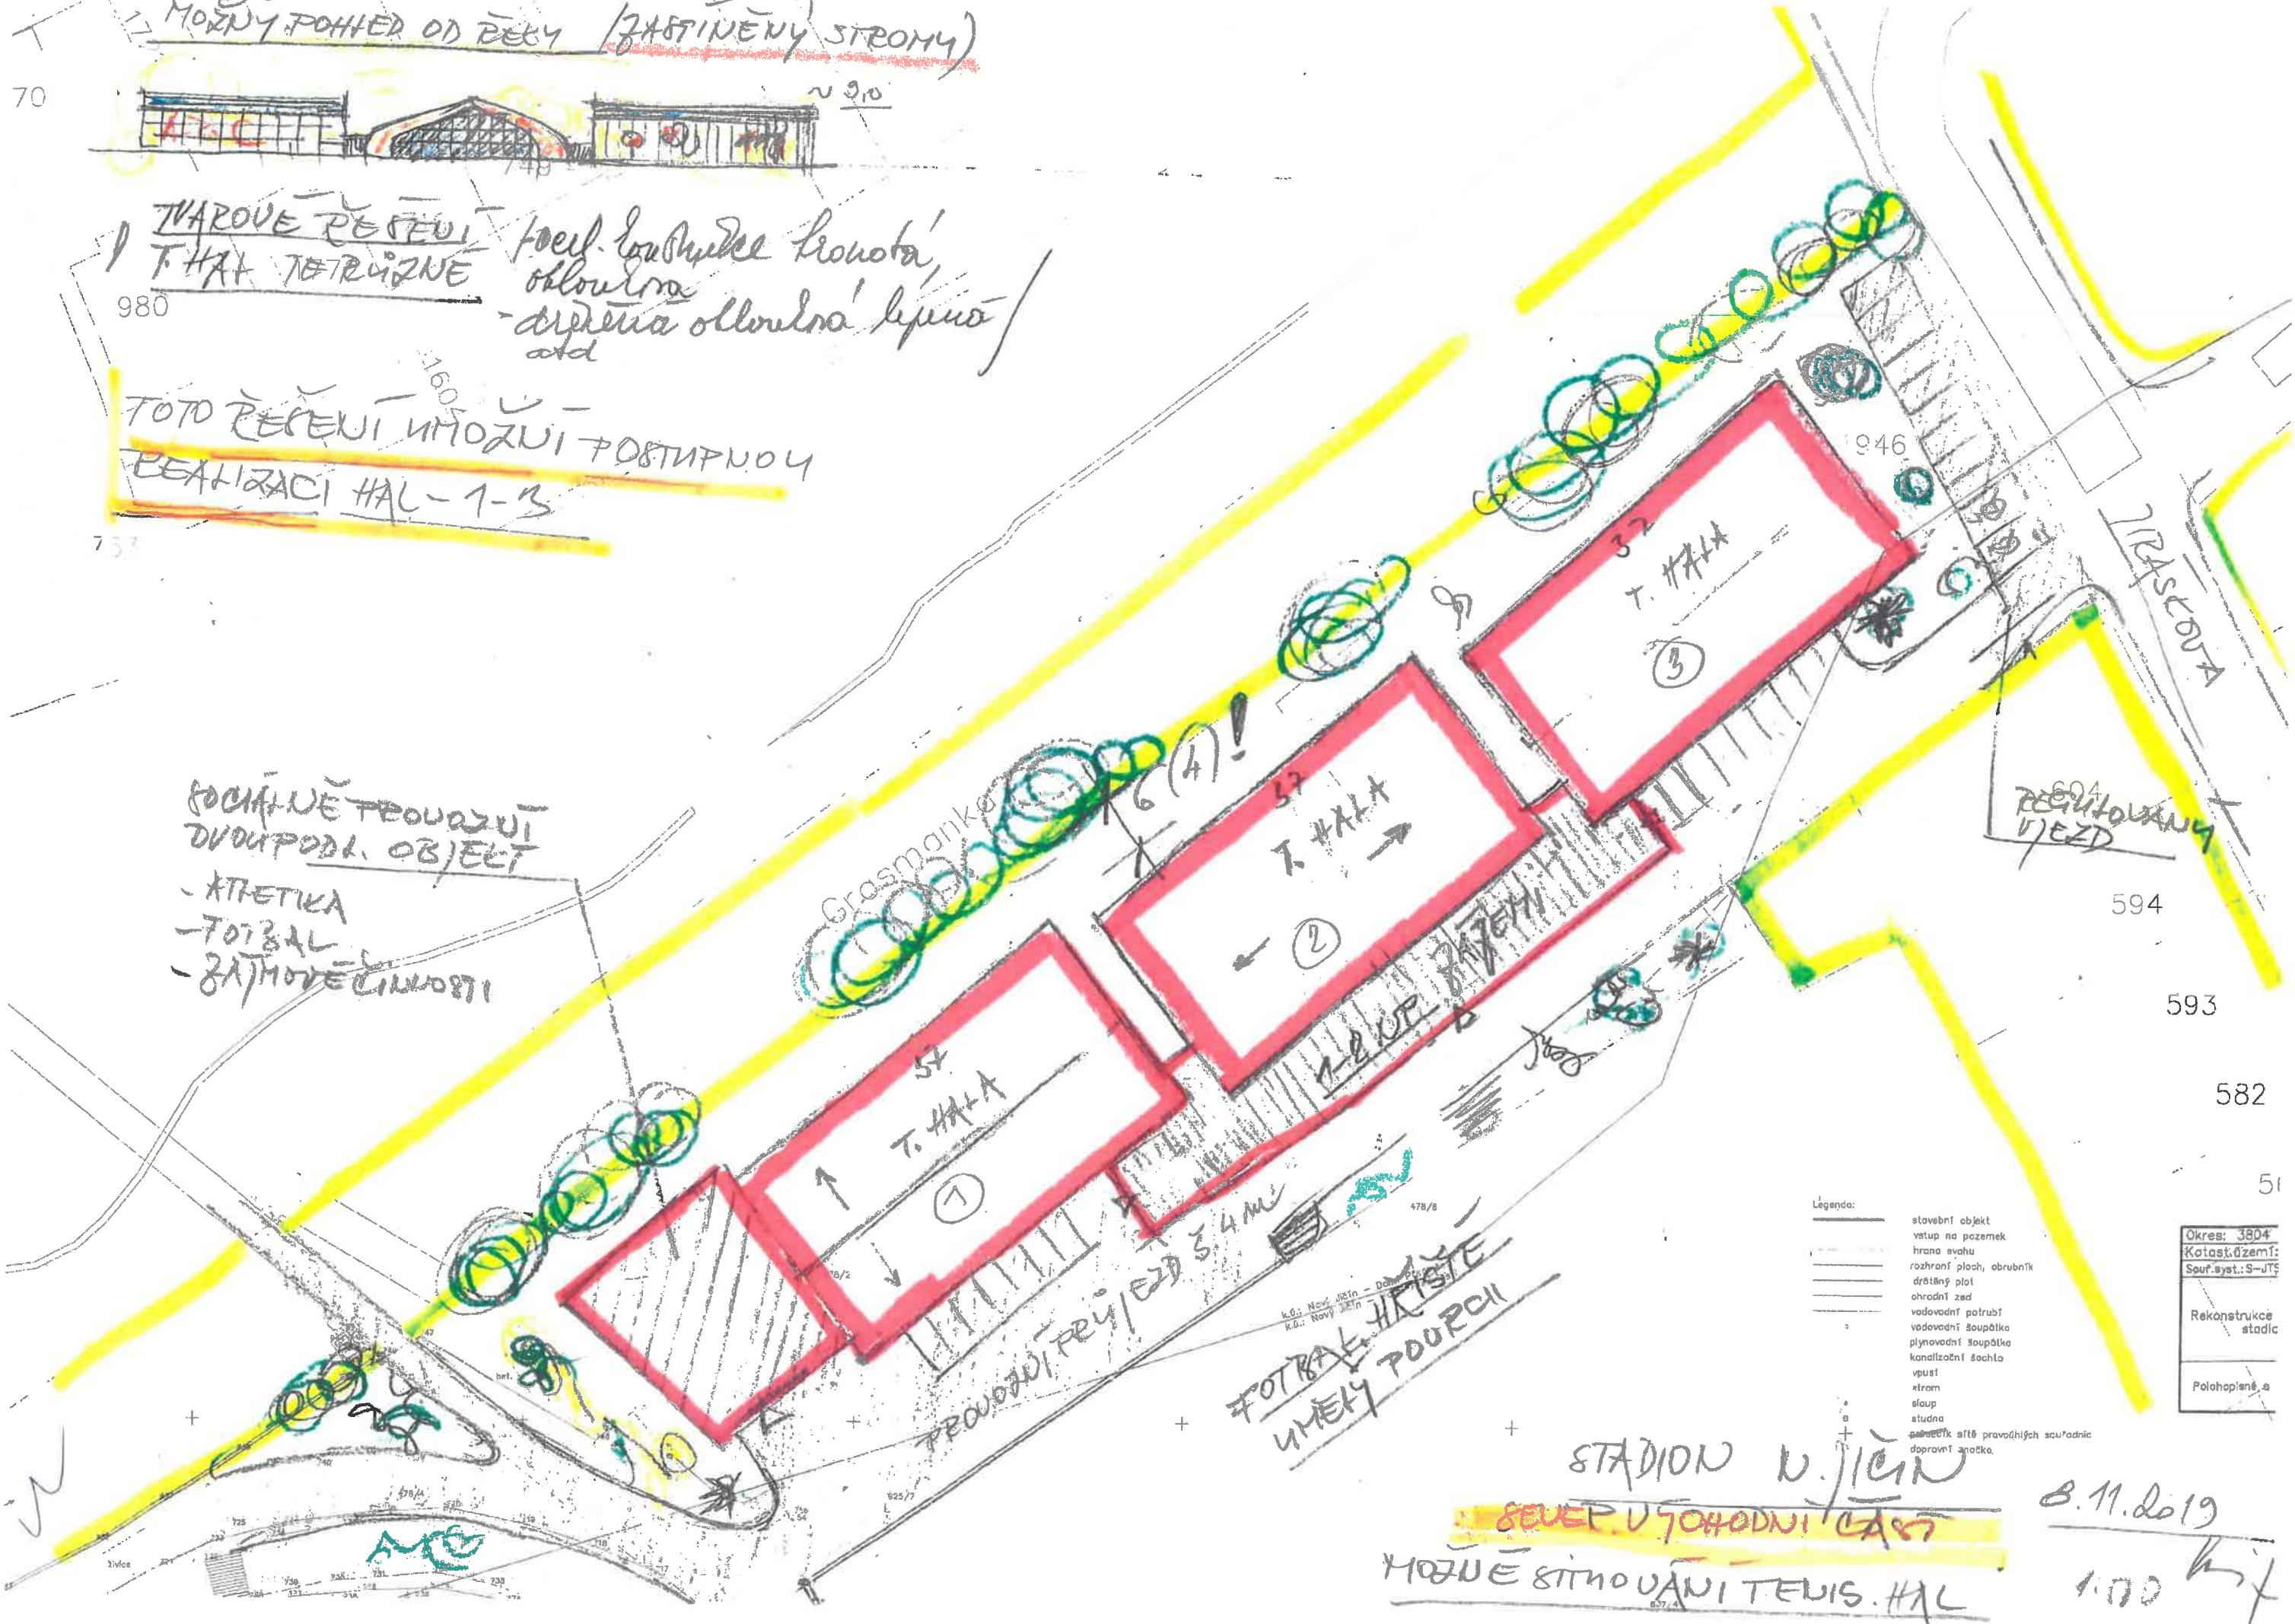

Legenda:

- stavební objekt
- vstup na pozemek
- hrana svahu
- rozhraní ploch, obrubník
- dřevěný plot
- okružní zed
- vodovodní potrubí
- vodovodní souputka
- plynovodní souputka
- kanalizační sacha
- vpust
- strom
- sloup
- studna
- průběh střešní konstrukce
- dopravní značka

Okres: 3804
Katastrální území:
Souř. syst.: S-JT5


Rekonstrukce
stadie

Polohopisné a

PROJEKT
K.Š. Nový Jičín - Dálnice
K.Š. Nový Jičín

STADION N. JIČÍN
SEVER. UTOHODNÍ ČÁST
MOŽNÉ SITNOVÁNÍ TENIS. HAL

8.11.2019
1.00

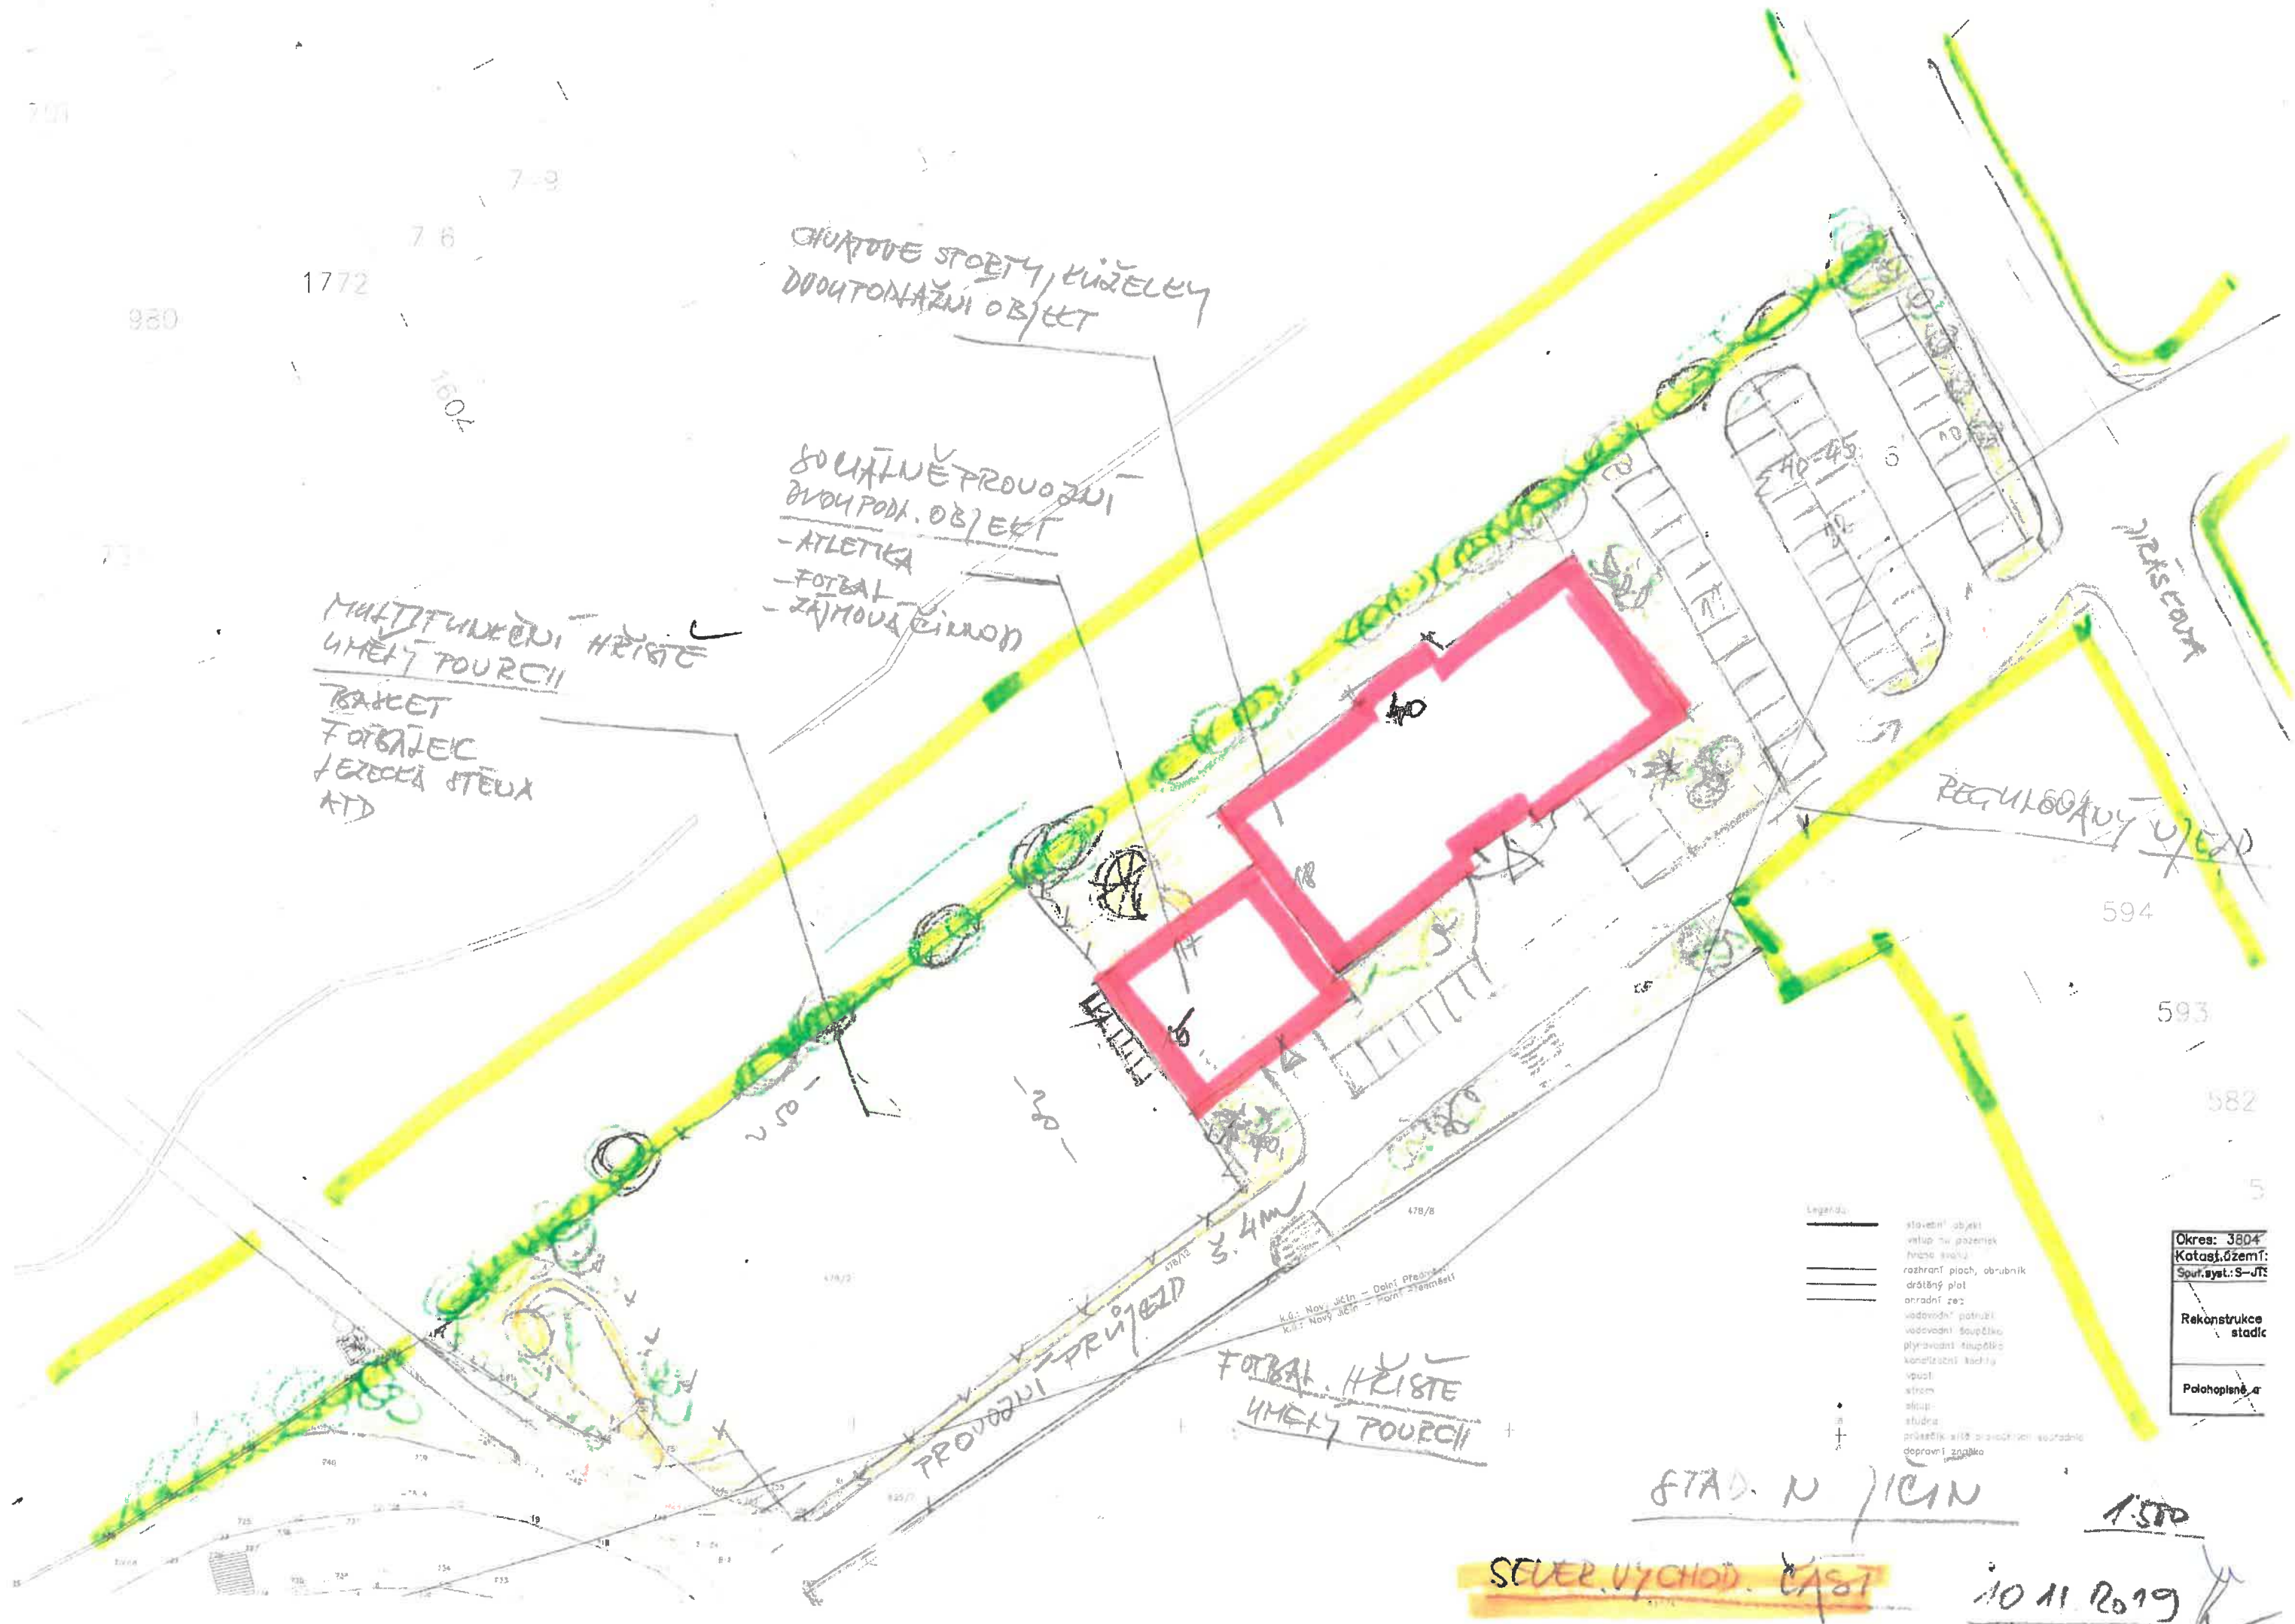

CHUĎOVÉ SPORTY, KUŽELEK
DOUČOVACÍ OBJEKT

SOCIÁLNĚ PROVOZNI
OBJEKT
- ATLETIKA
- FOOTBAL
- ZÁMOVĚŘNOST

MULTIFUNKČNÍ HRISTE
UMELÝ POUCH
BASKET
FOOTBÁLEK
LEZECKÁ STĚNA
ATD

REGULOVANÝ ÚJEZD

FOOTBAL. HRISTE
UMELÝ POUCH

Legenda:


- stavba objektu
- vstup na pozemek
- hranice pozemku
- rozhraní ploch, obrubník
- dráhový plot
- opradní zeď
- vedecovodní potrubí
- vedecovodní soustava
- plynovodní soustava
- kanalizační koryto
- vstup
- stromeček
- stlupa
- stĺb
- práskavka sítě
- práskavka sítě
- dopravní značka


Okres: 3804
Katastr. území:
Správ. syst.: S-JT
Rekonstrukce
stadie
Polohopisné a

STAD. N / IČIN

SEVER. VÝCHOD. ČAST

10.11.2019

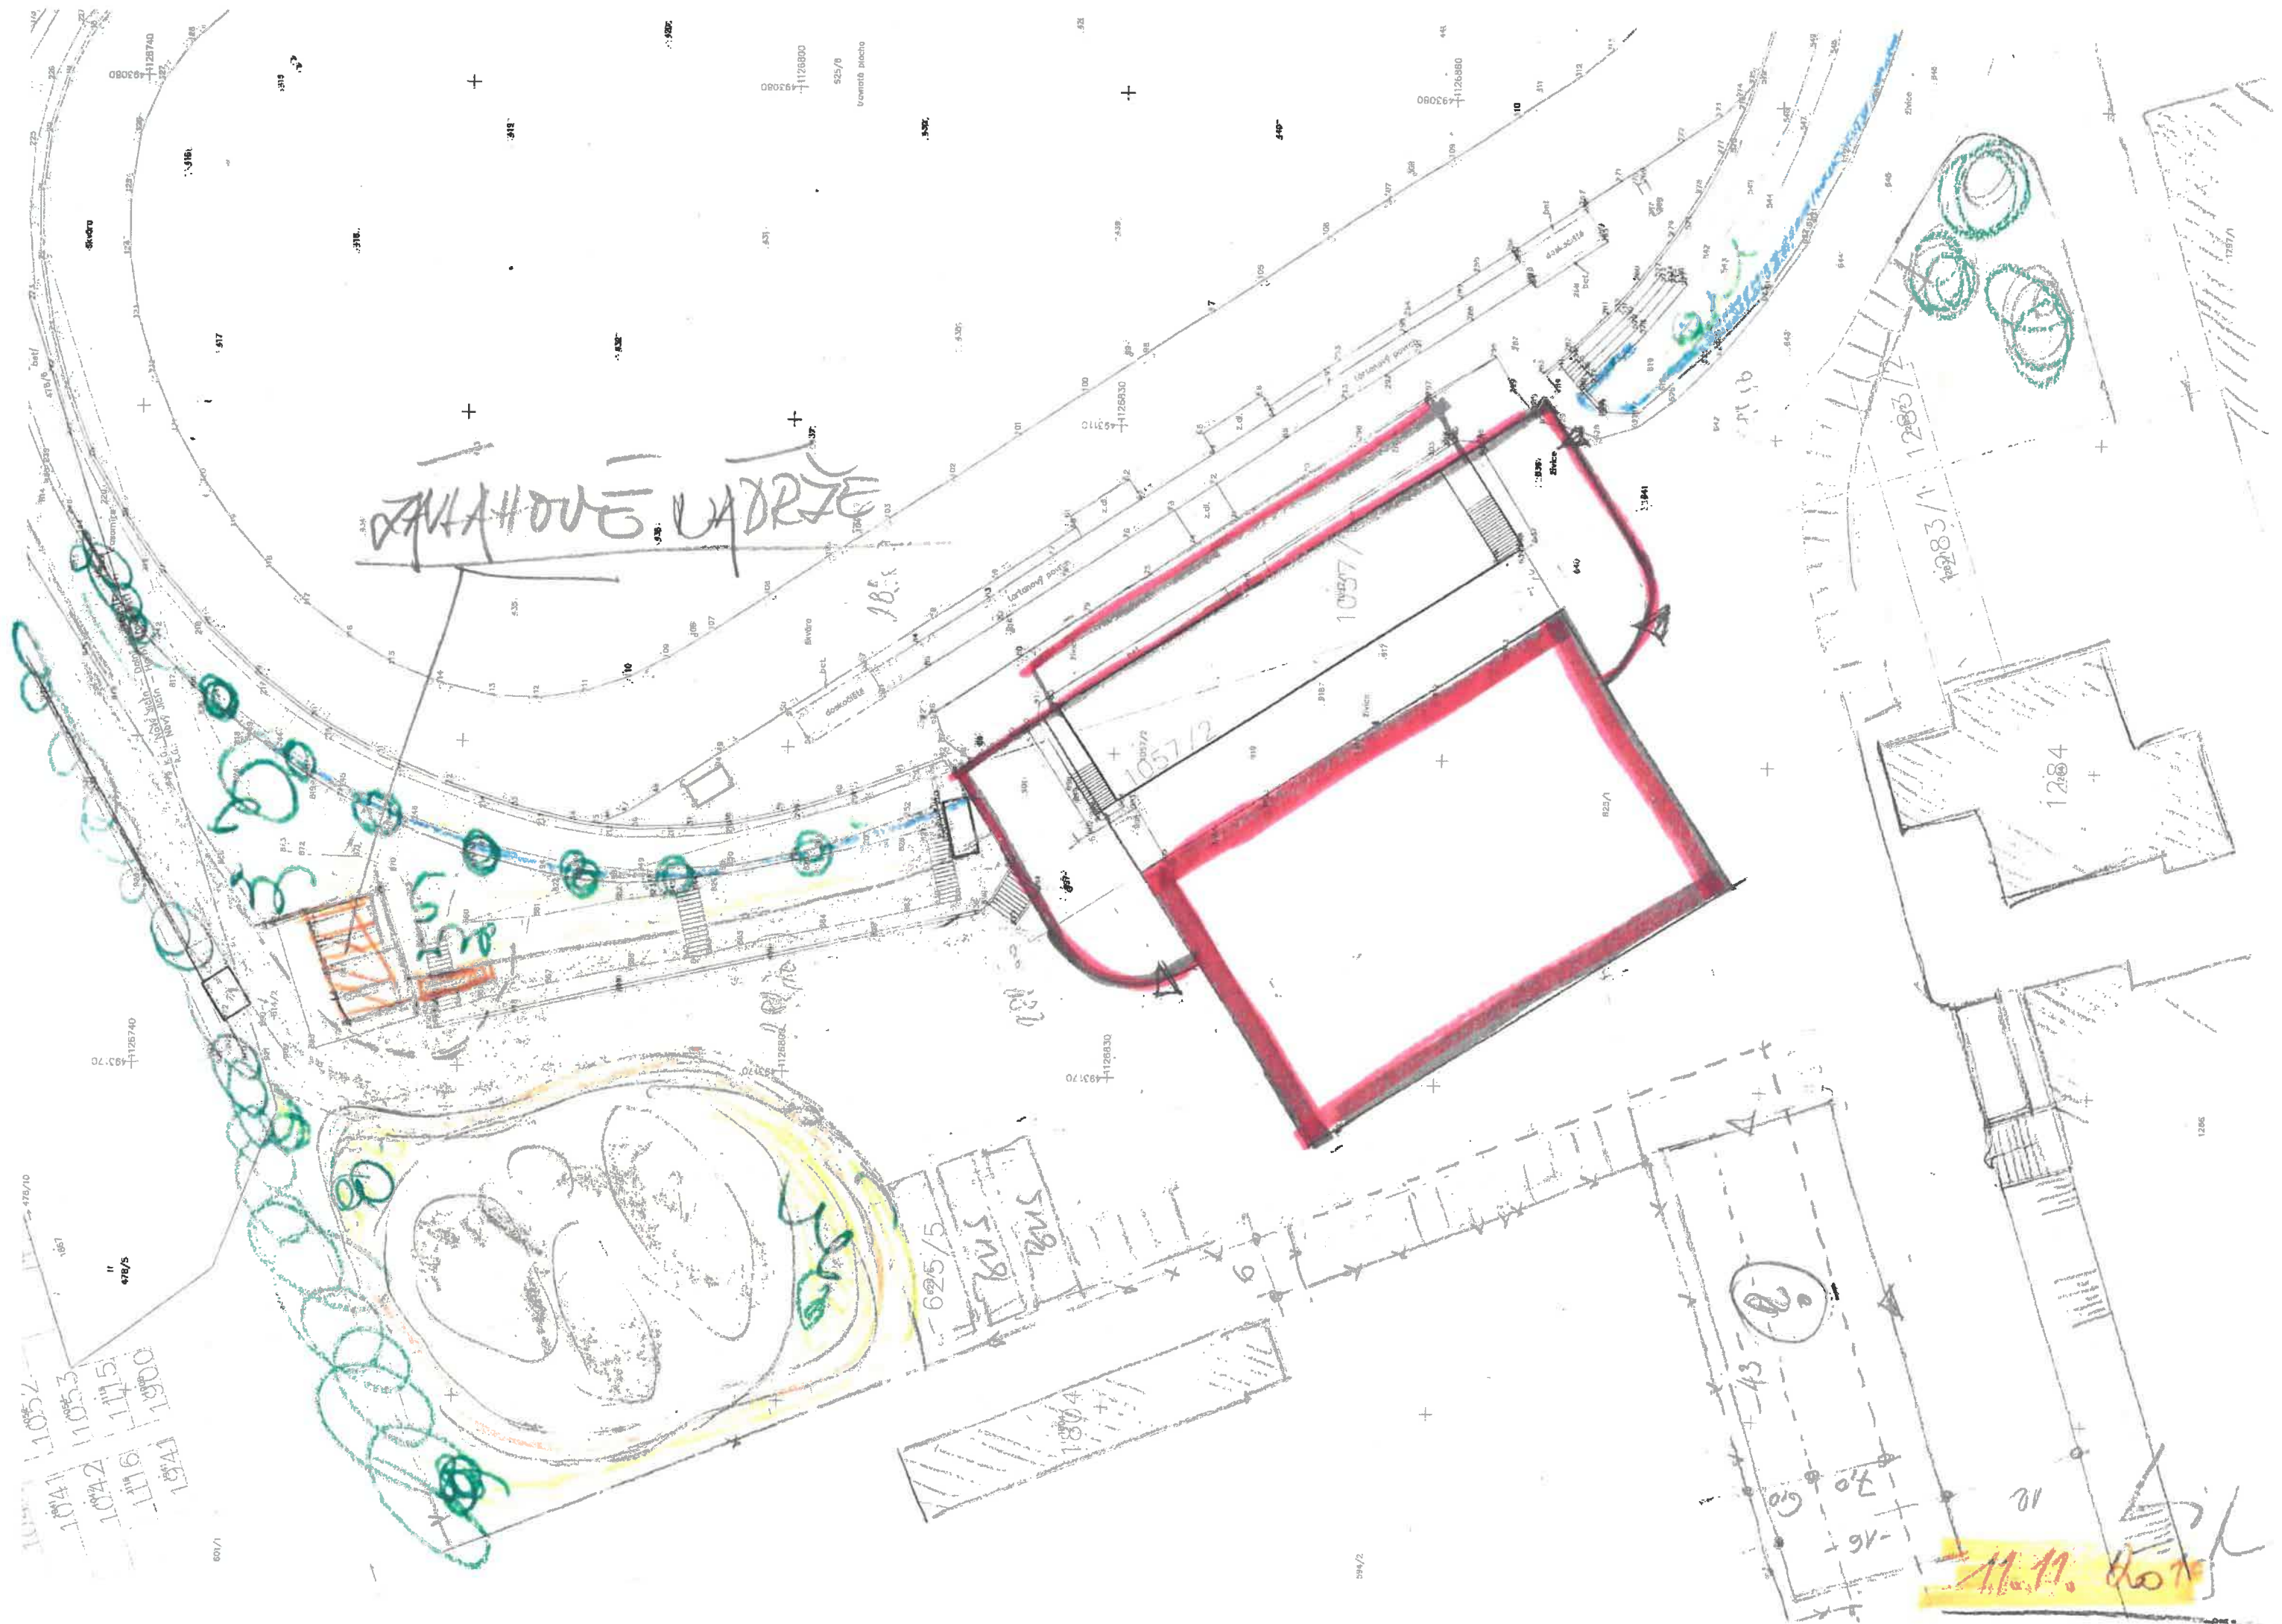

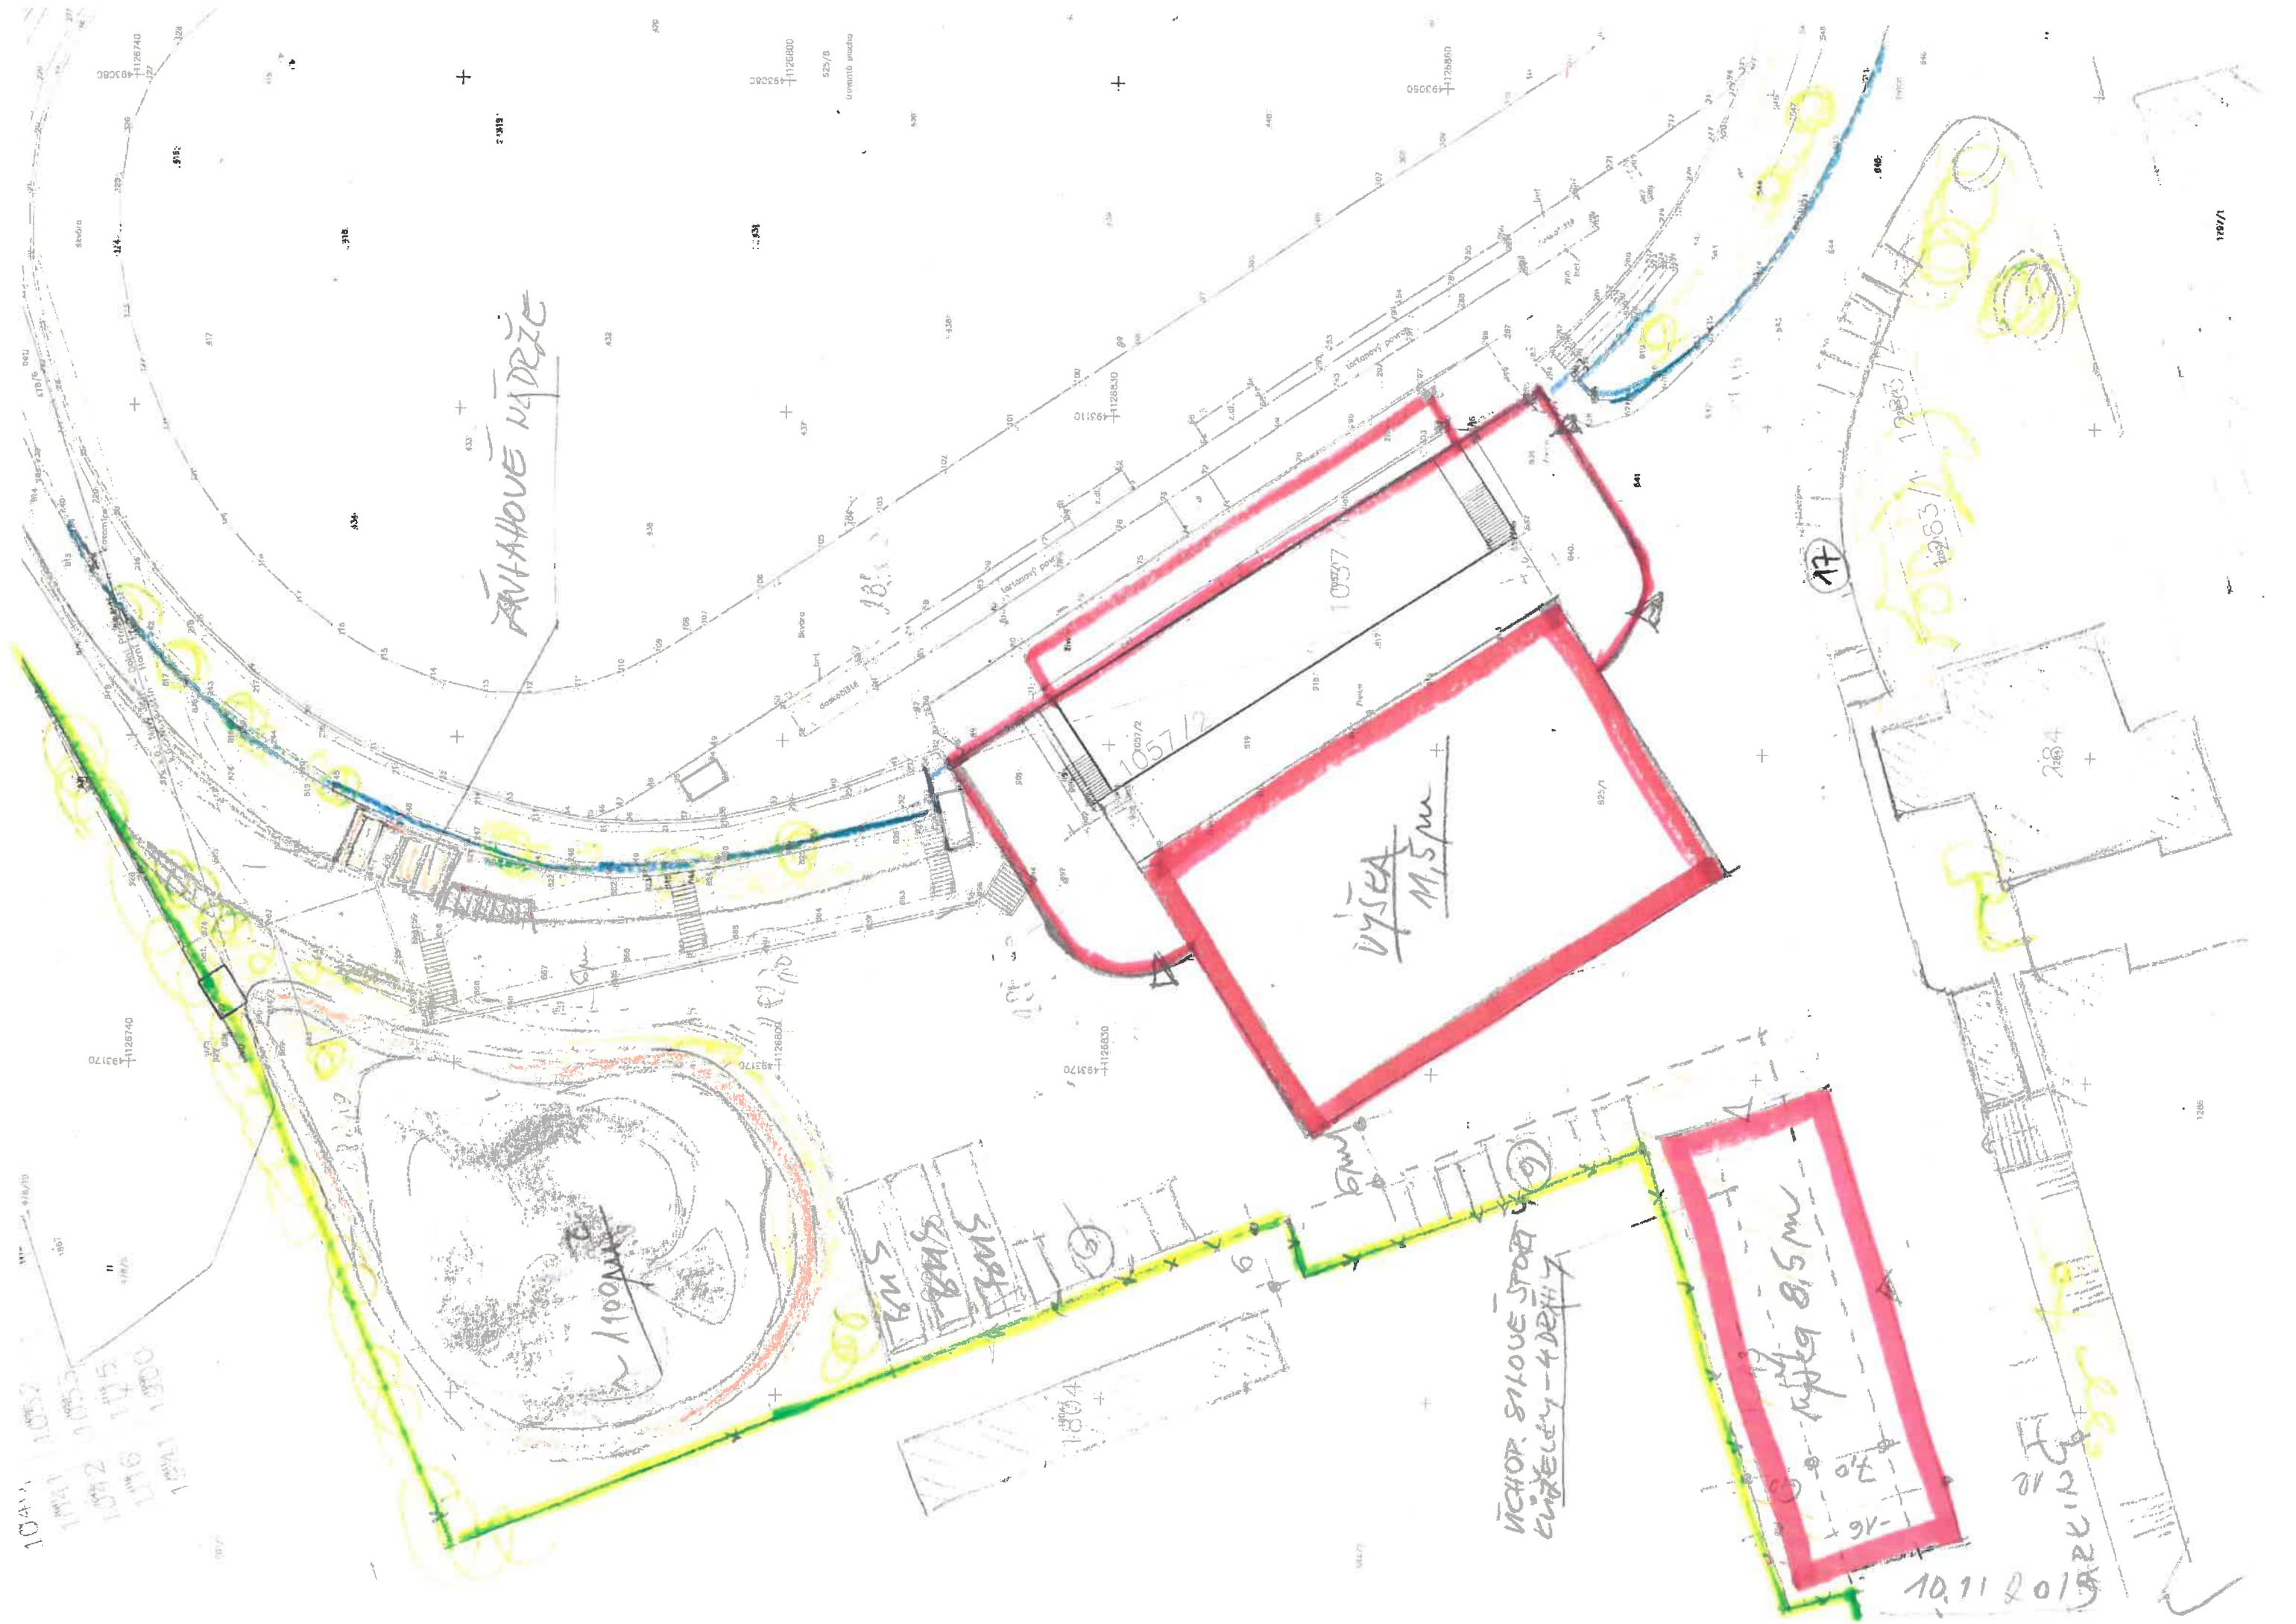

PÁŤHOVÉ NÁDRŽE

výška 11,5m

1057/2

18m

10m

výška 8,5m

VÝCHOP. SÍŤOVÉ SPOTŘEČNÍKY - 4 DEKTY

10.11.2015

11.12.2015

042/0
rovnotá plocha

OPLOUCENÍ

STAVBA REKONSTRUKCE
& PŘÍSTAVBY

VEREJNÉ POUŽITOSTI
CHODNÍK
CYKLOP
PEŠI

STAD N / SIL
VLA. JED. NOSTE
10.2019
L. K.

1284

1283/1 1283/2

1797/1

2153

808

1749

1319
2269

492990
126830

492980
126880

493170
126830

493110
126830

493080
126860

929/5

924/7

929/6

625/6

925/1

946

925/9

947

948

ЧЕЛОВЕК
ИЛИ Б. МАТИН

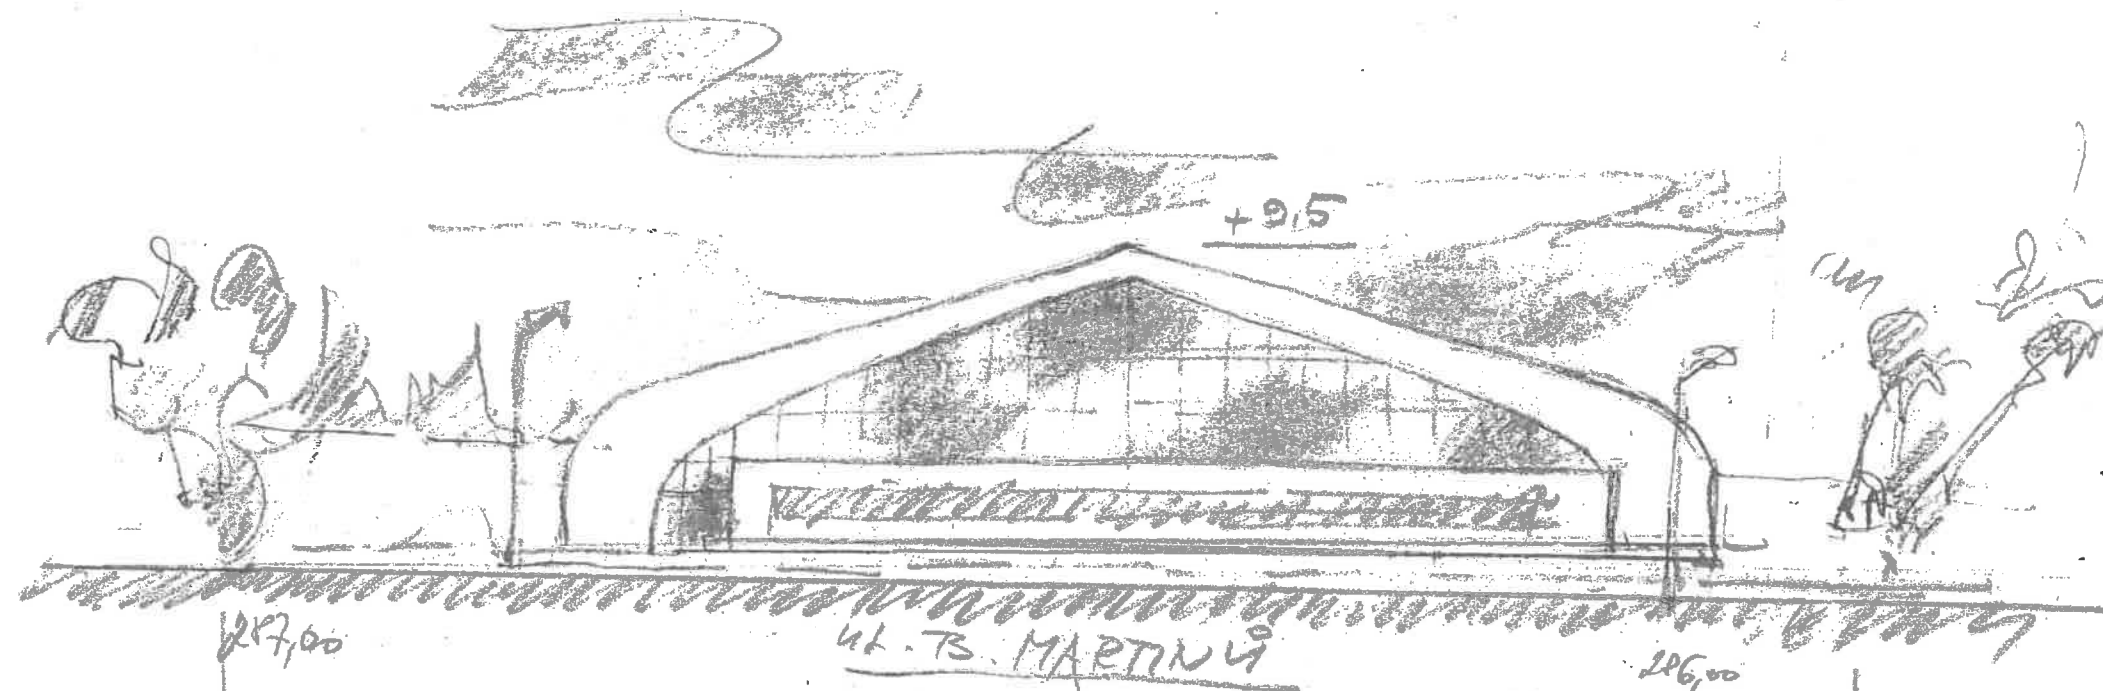




$\pm 90 = 287.5$

НСМ

Н. ИЛИ - СПОРТ. АРЕЛ
ТЕН. ТАА
12.11.2013 КИ

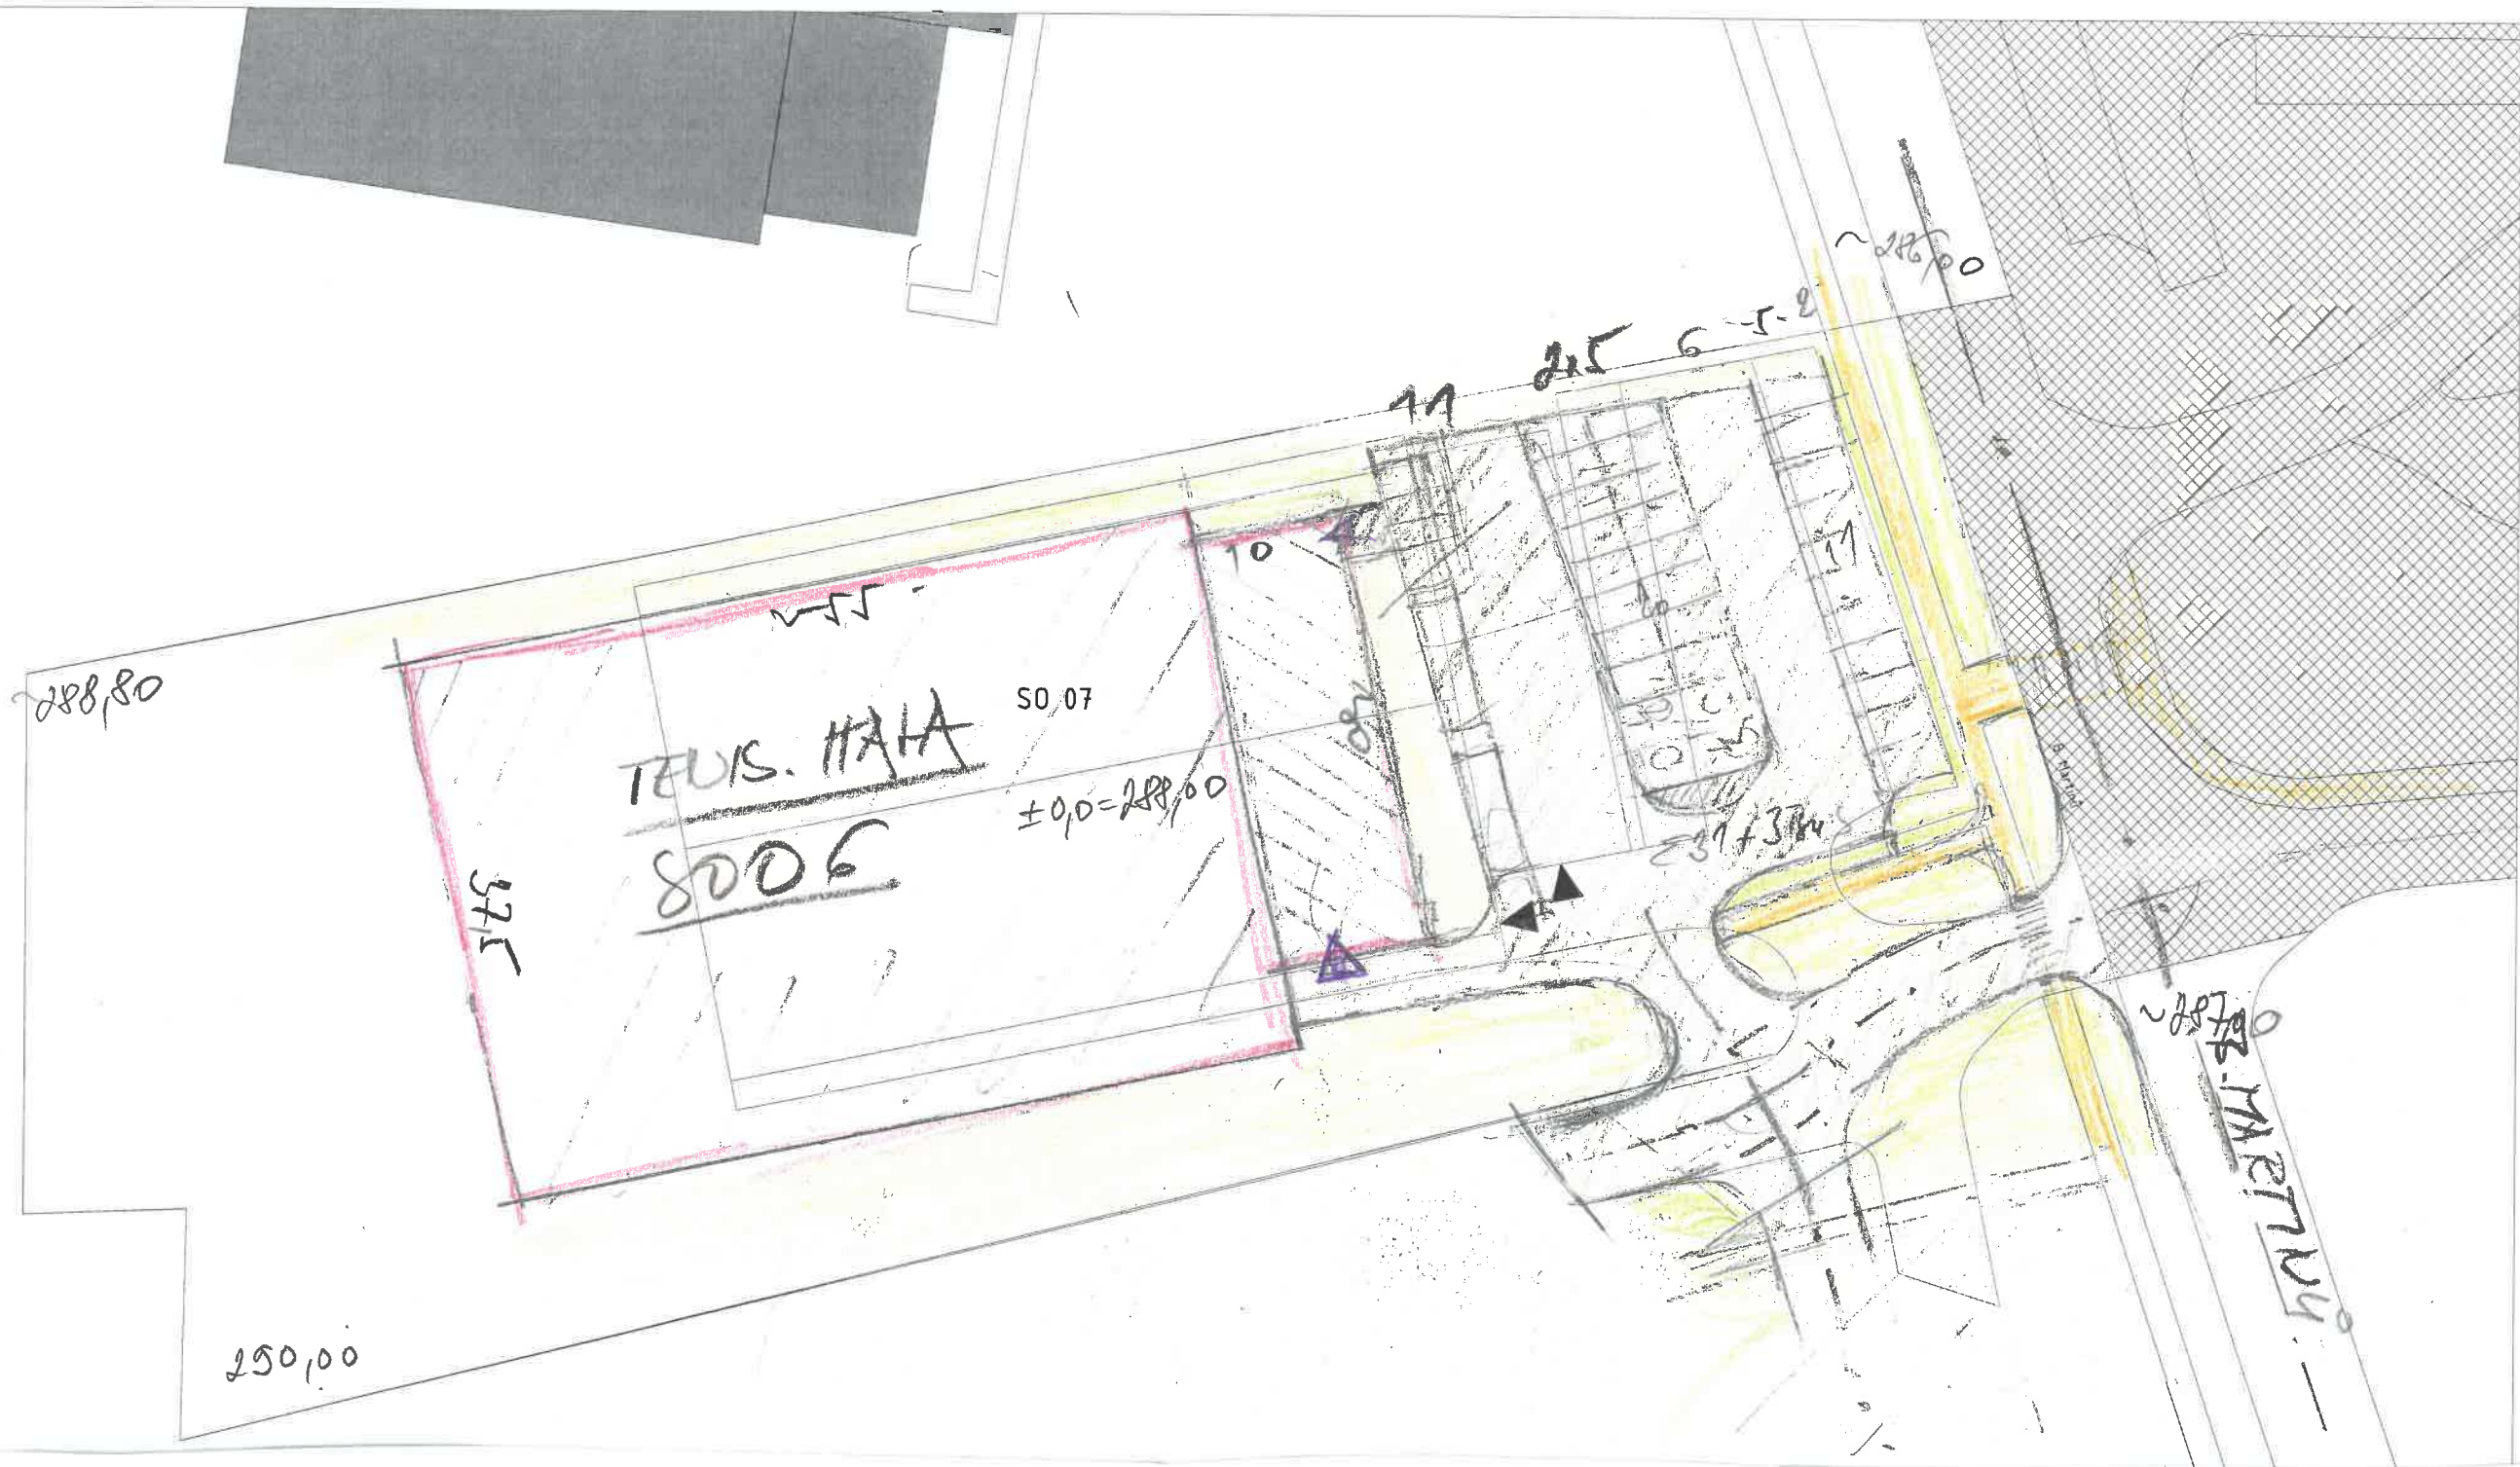


SPORT. AREAL N. 1/C1
TENIS. HALA
VARIANTI PEXENI
VAR. 2 1:500
h

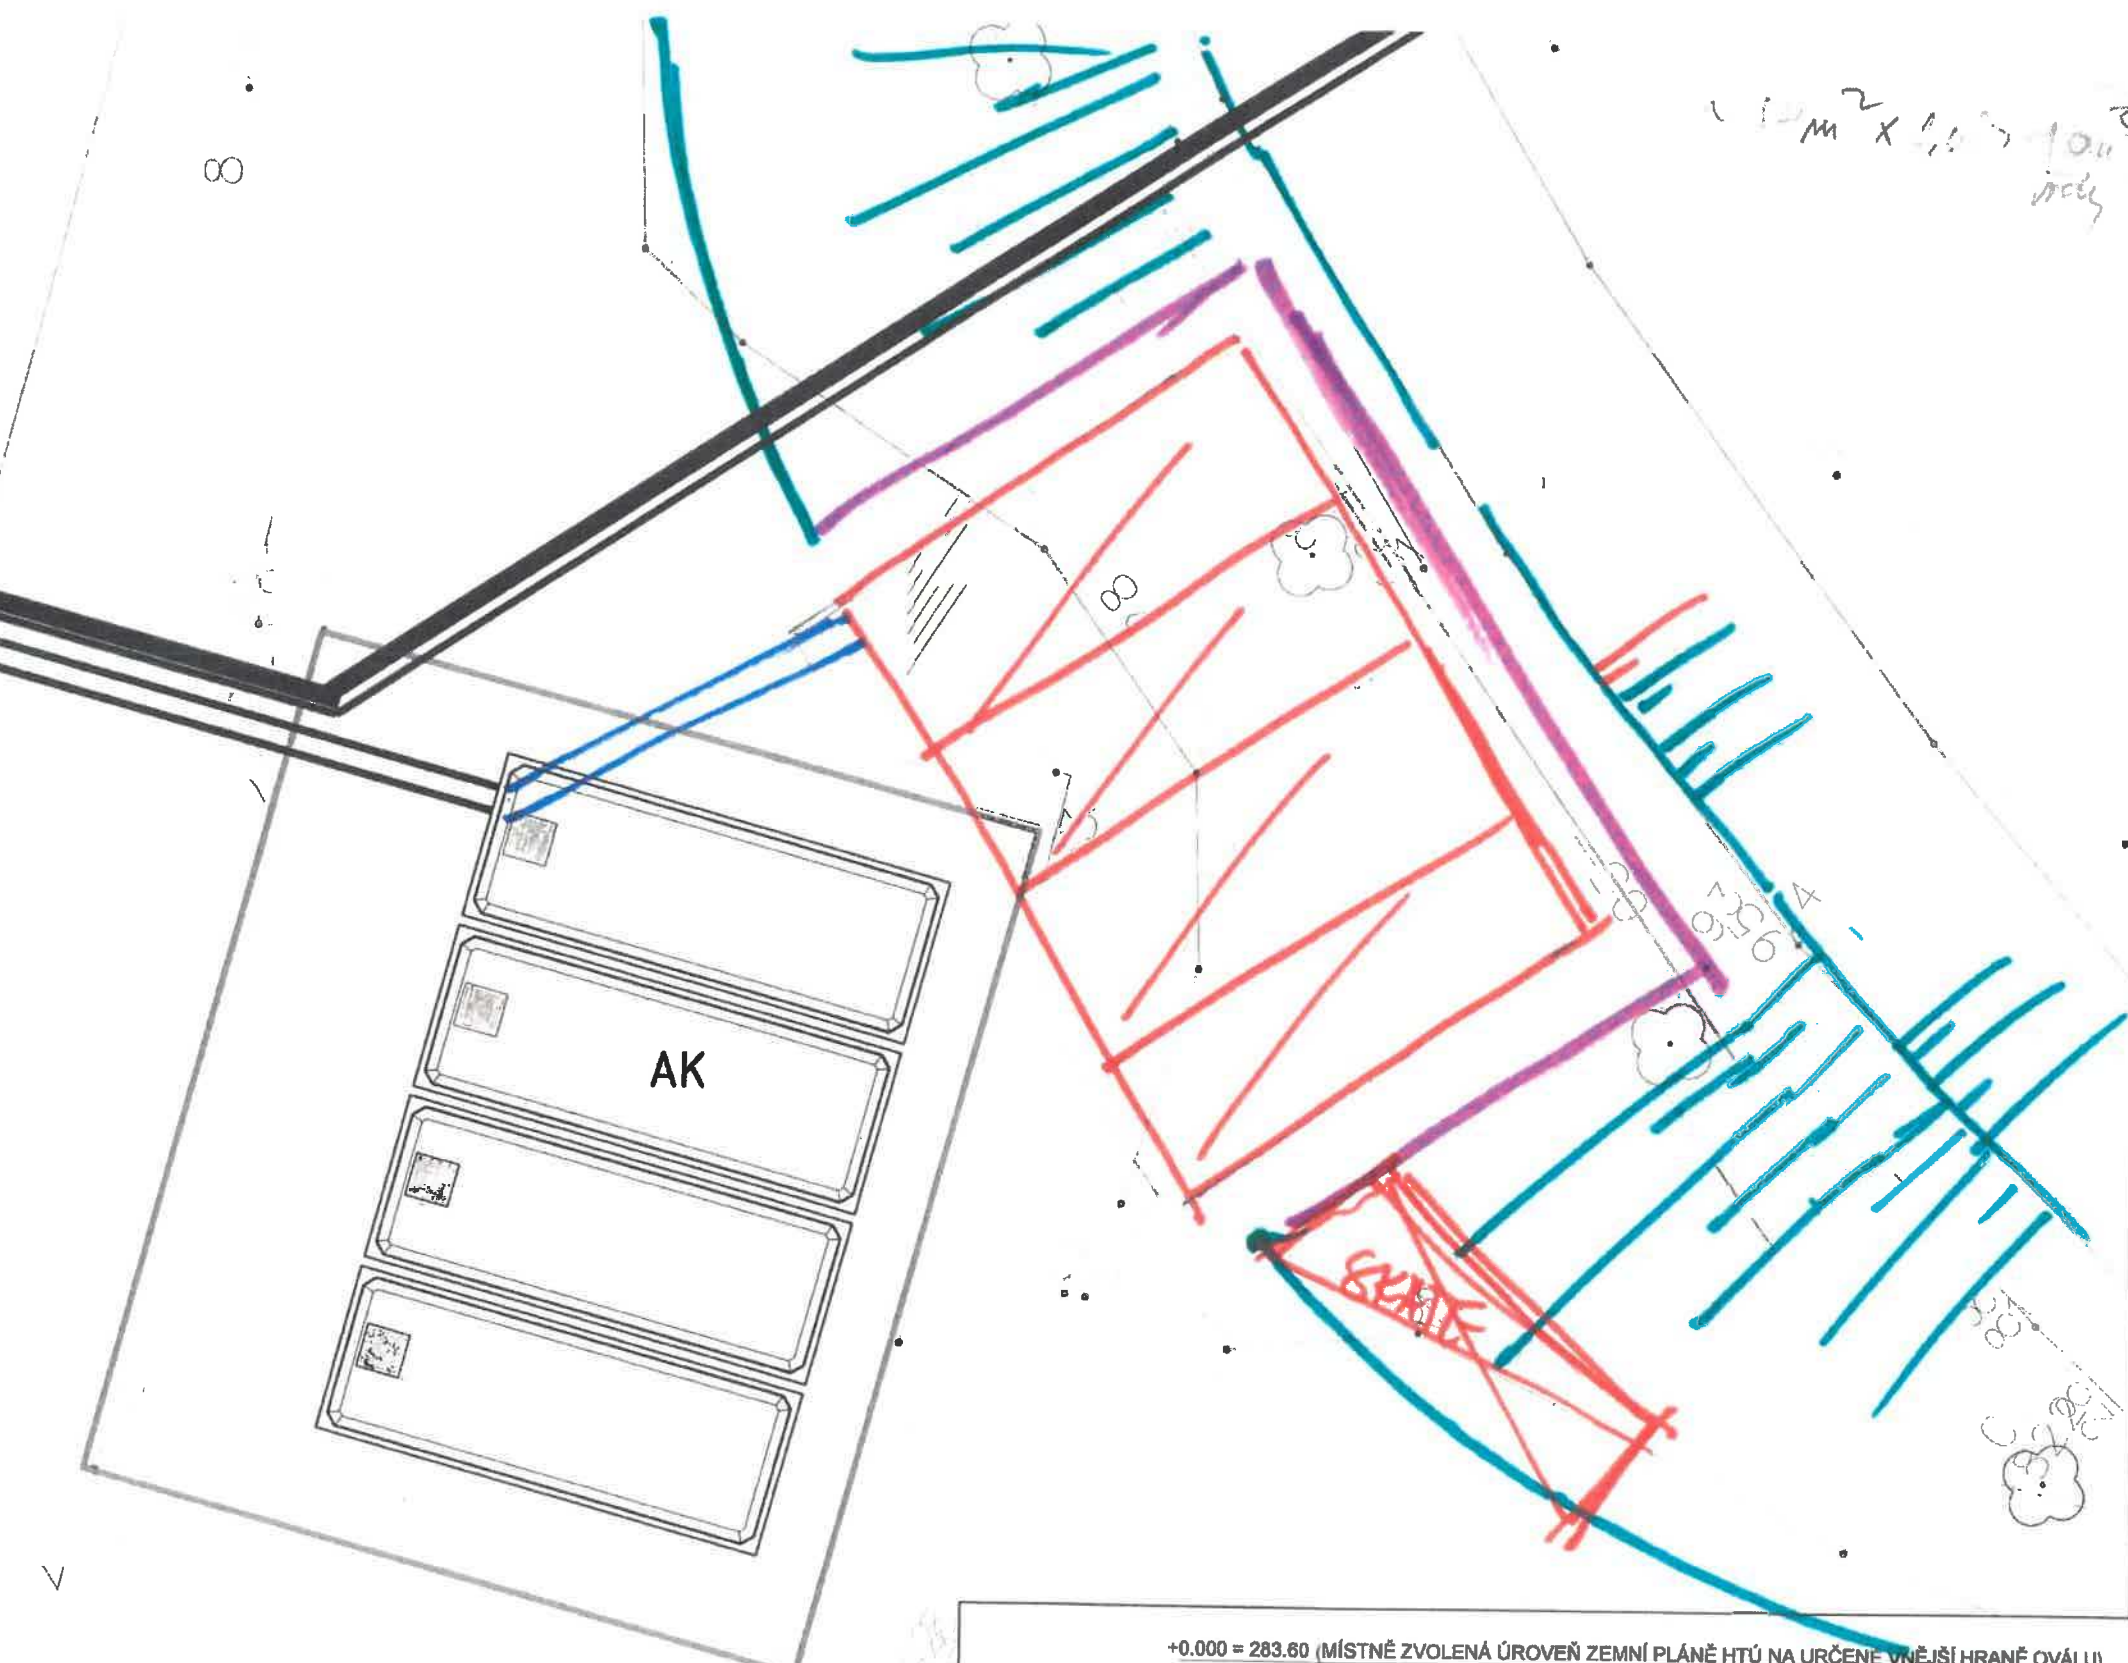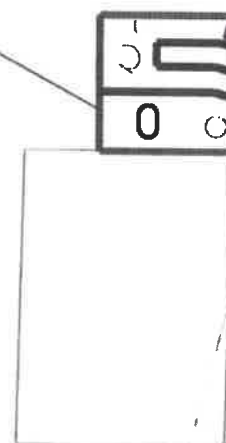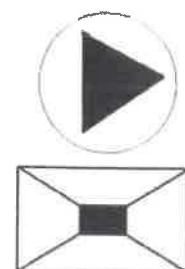

POSUNUTÍ ZÁVLAHY
10.2019

+0.000 = 283.60 (MÍSTNĚ ZVOLENÁ ÚROVEŇ ZEMNÍ PLÁNĚ HTÚ NA URČENÉ VNĚJŠÍ HRANĚ OVÁLU)

STAVBA: Rekonstrukce hlavního fotbalového a atletického stadionu v areálu TJ NOVÝ JIČÍN			
INVESTOR: MĚSTO NOVÝ JIČÍN Masarykovo nám.1 741 01 NOVÝ JIČÍN			
MÍSTO STAVBY: NOVÝ JIČÍN			
ODPOVĚDNÝ PROJEKTANT: ING. MICHAL BURDA Pobí 1845 Varnsdorf 40747, autORIZACE 0401560		VYPRACOVAL: DAVID MÜLLER DIS.	PARÉ: RAZÍTKO, PODPIS:
FORMAT 2 x A4	DATUM 05/2018	STUPEŇ : DUR+ DSP	NÁZEV VÝKRESU: D.1.2-2-2b Situace závlahy
			MĚŘÍTKO: 1 : 1000 ČÍSLO VÝKRESU: D.1.2-2-2b

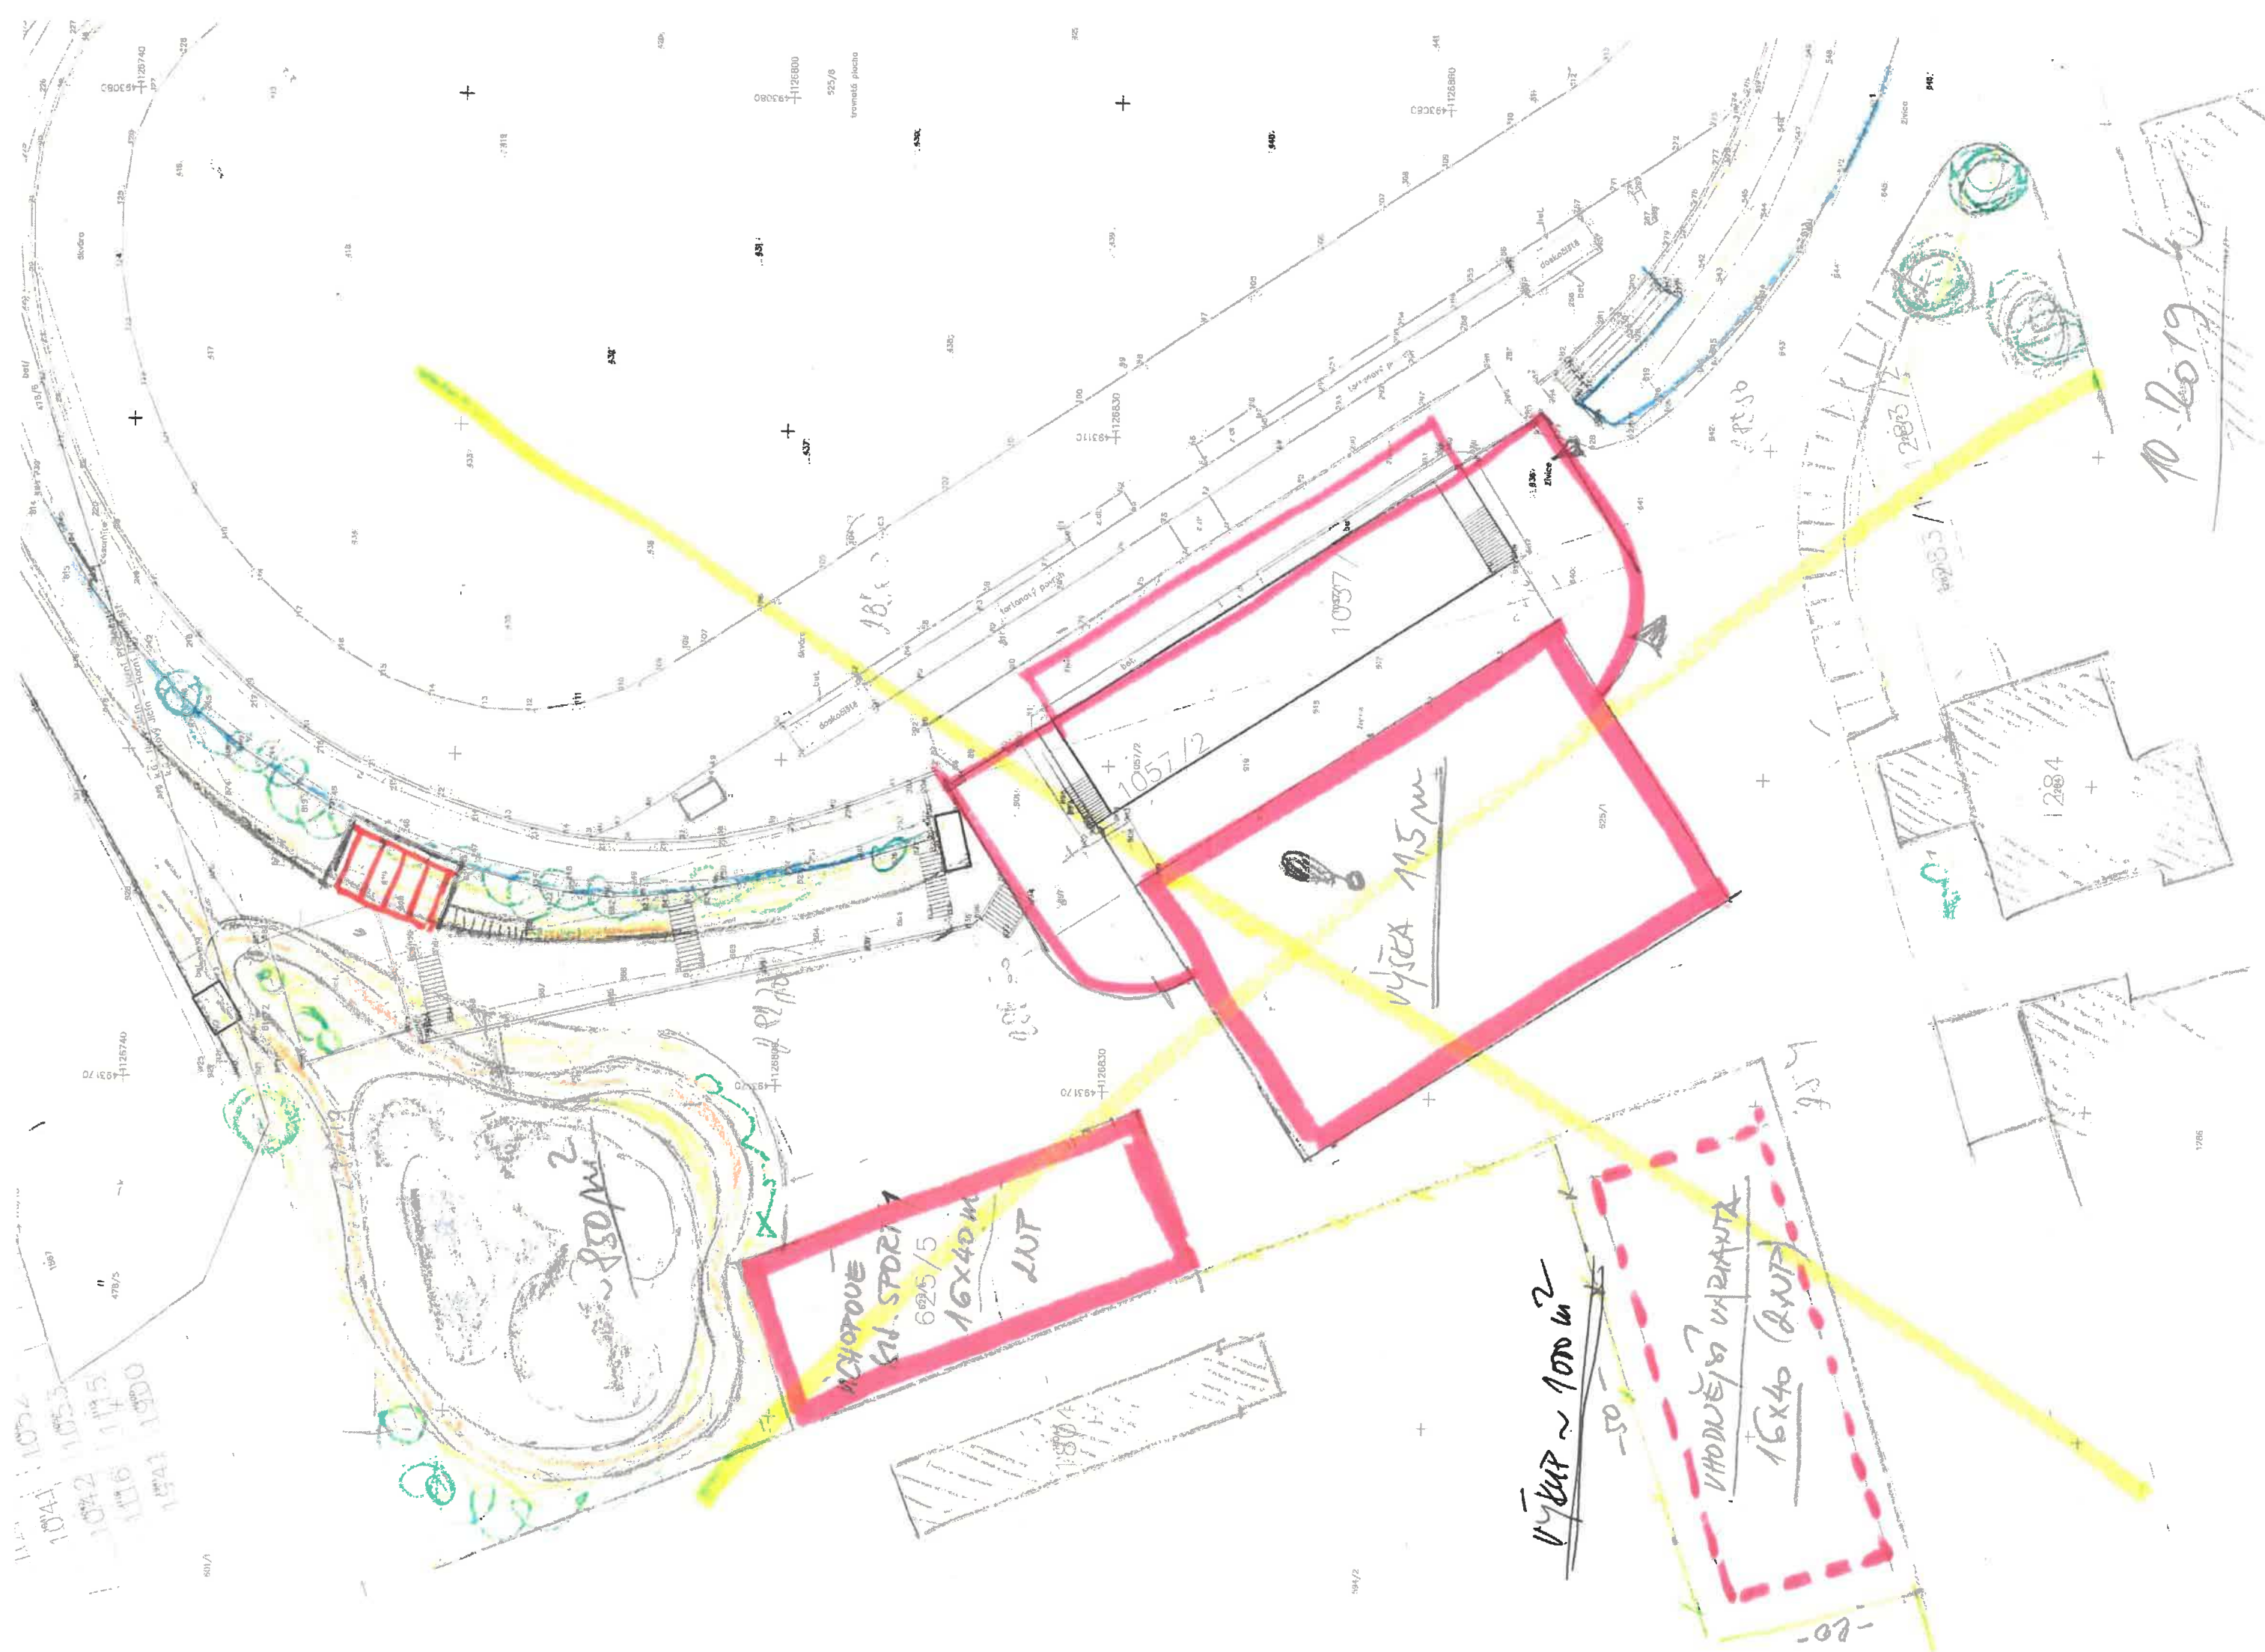

VÝŠKA 1600m² !

- ① PLOŠTĚ FOTBAL TRÉNUNĚ (DOUK)
+ TRÉNUNĚ A STROUCH SPORTU
② VÍCEúčELOVÁ HALA - MČ. SPORT

NEJUDNĚJŠÍ PŘEDVÍ

ŽAK PROSTOROVÉ LITK HROUDĚ

FOTBAL
VÍCEúčELOVÉ
SPORTY
16' 2 50
2UP

VÍCEúčELOVÁ HALA


MČ. 1127
FOOTBALL

výška 11,5m!

2UP

VAR


1:100 10.2.2019

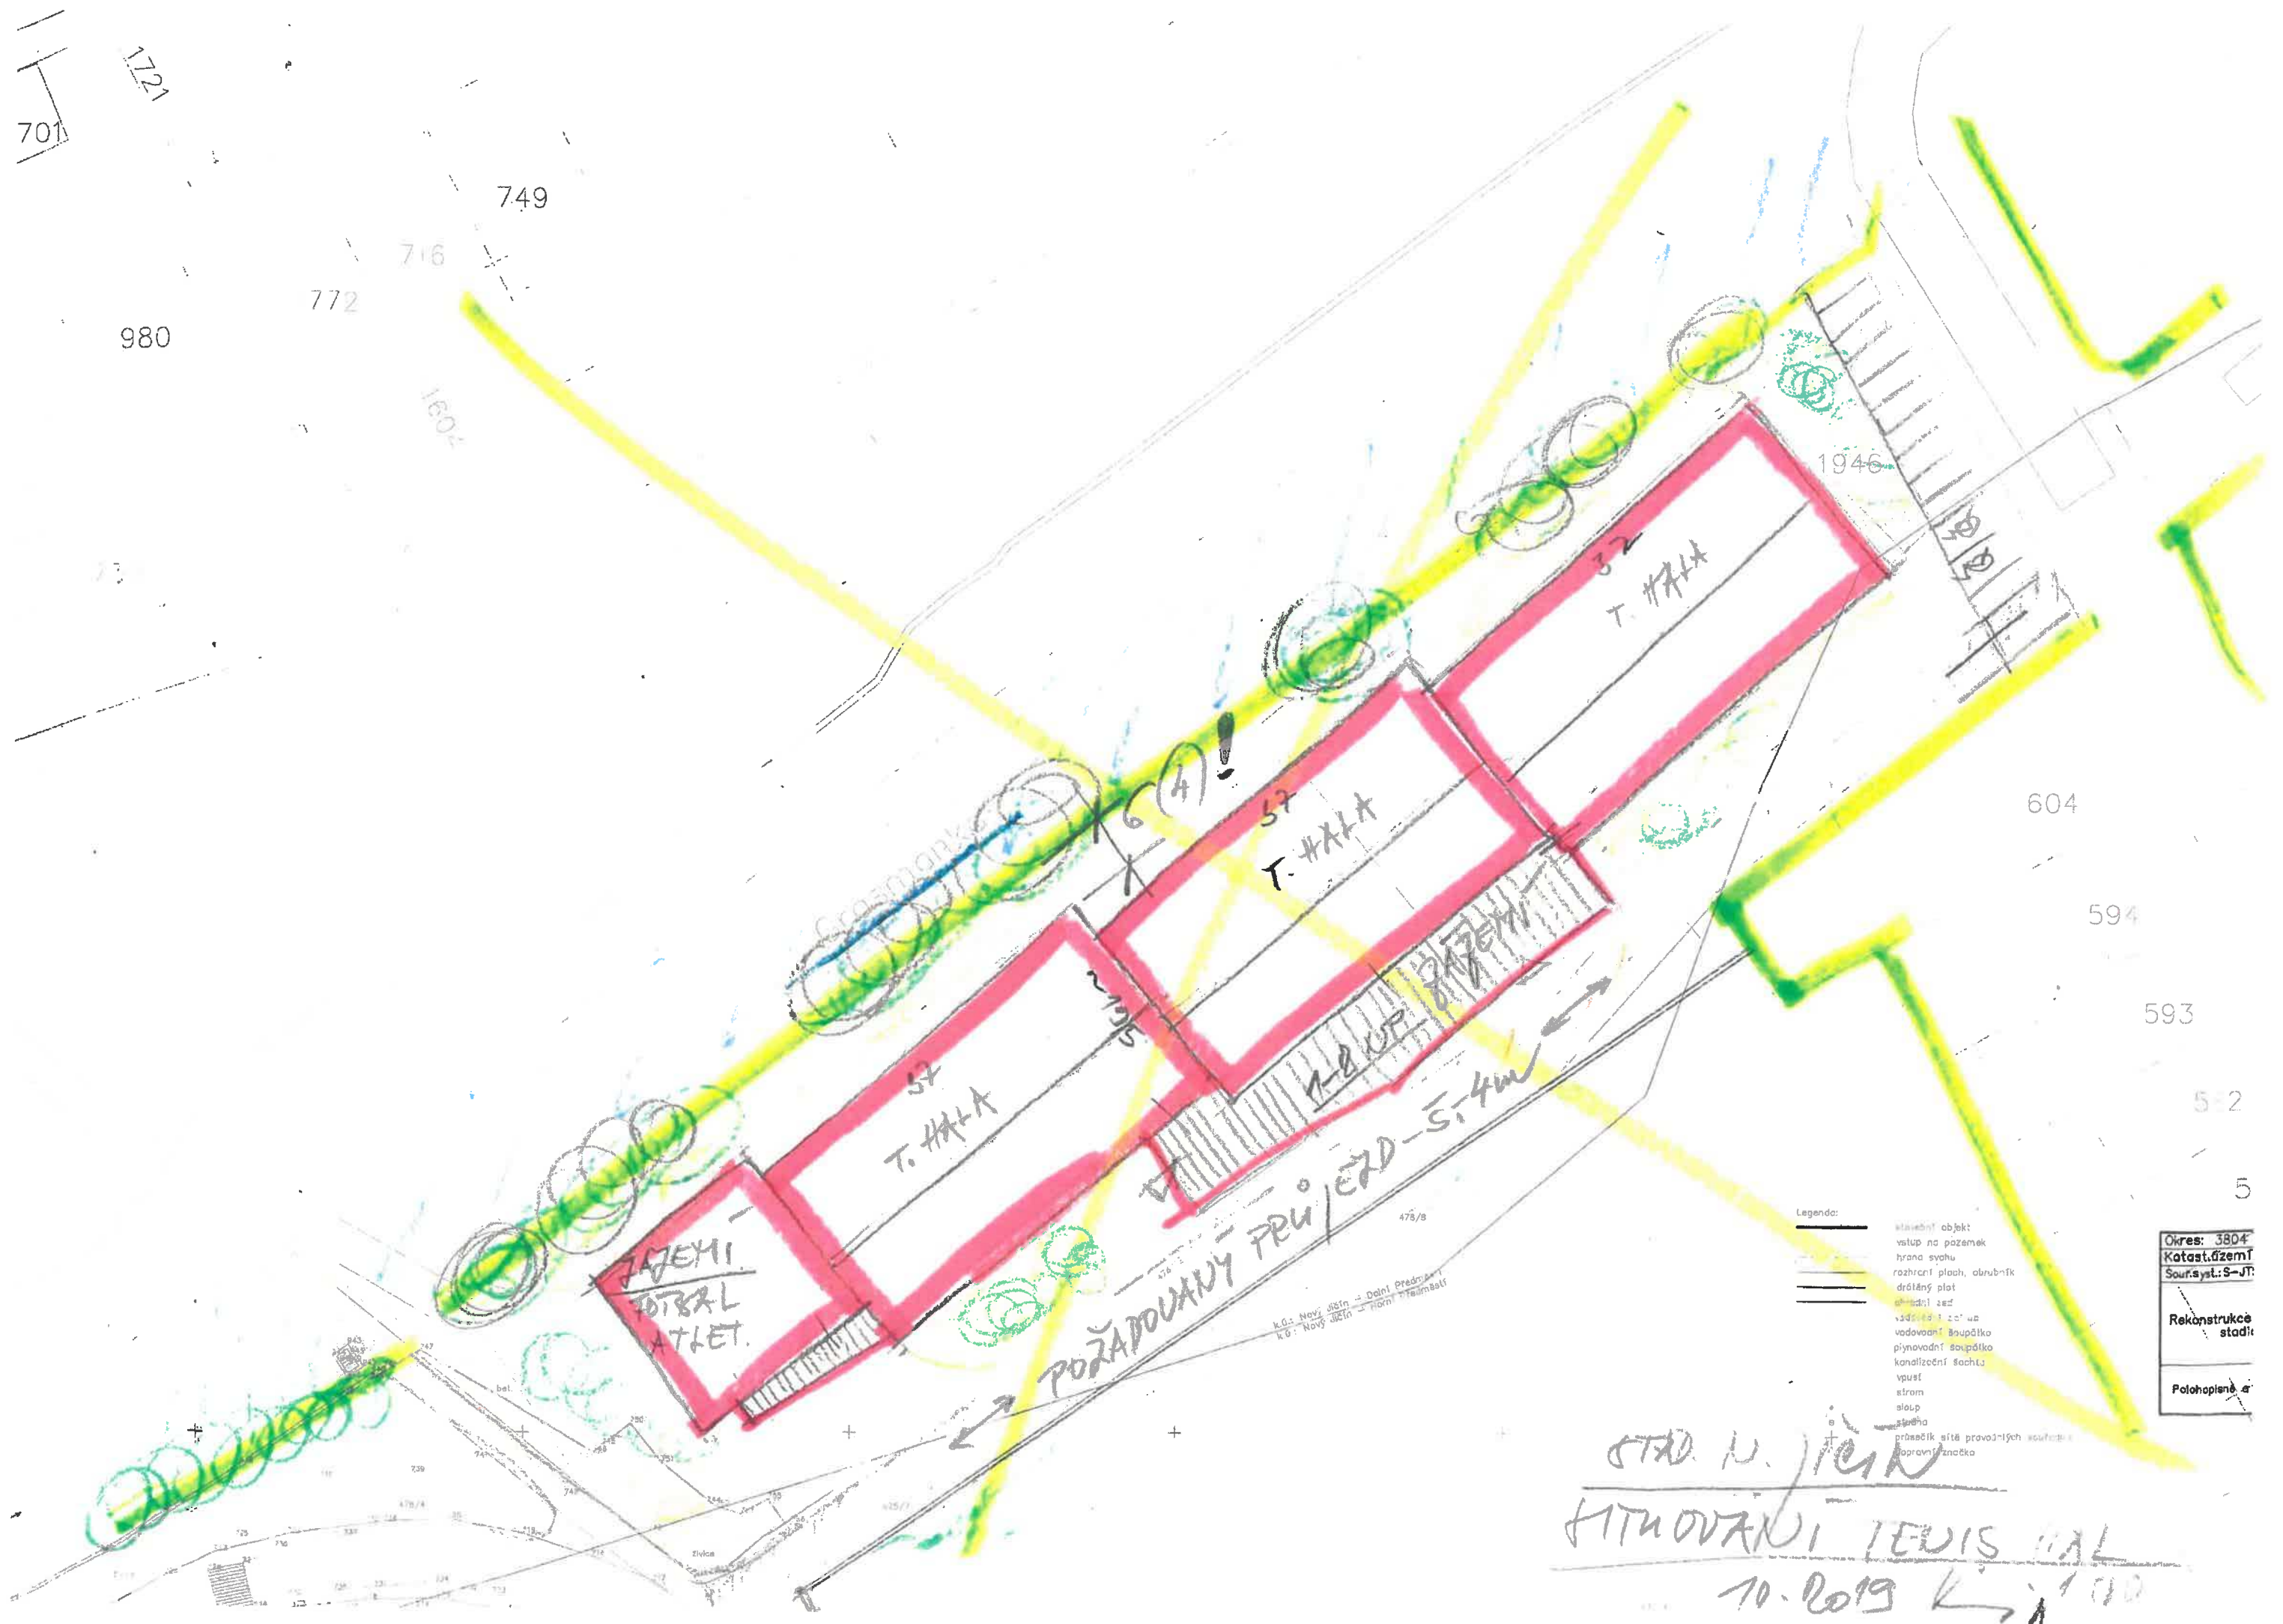


- Legenda:
- vstavební objekt
 - vstup na pozemek
 - hrana svahu
 - rozhraní ploch, obrubník
 - drátěný plot
 - okružní zářez
 - vodovodní sít' na
 - plynovodní sít' s
 - kanalizační sít' s
 - vpust
 - strom
 - sloup
 - stĺp
 - právní síla právního soudu
 - opravná značka

Okres: 3804
Katastrální území
Sout. syst.: S-JT
Rekonstrukce
stad.
Polohopisná a

STAD. N. JIČÍN
HITNOVÁNÍ TENIS HAL
10. 2019 K 1:100

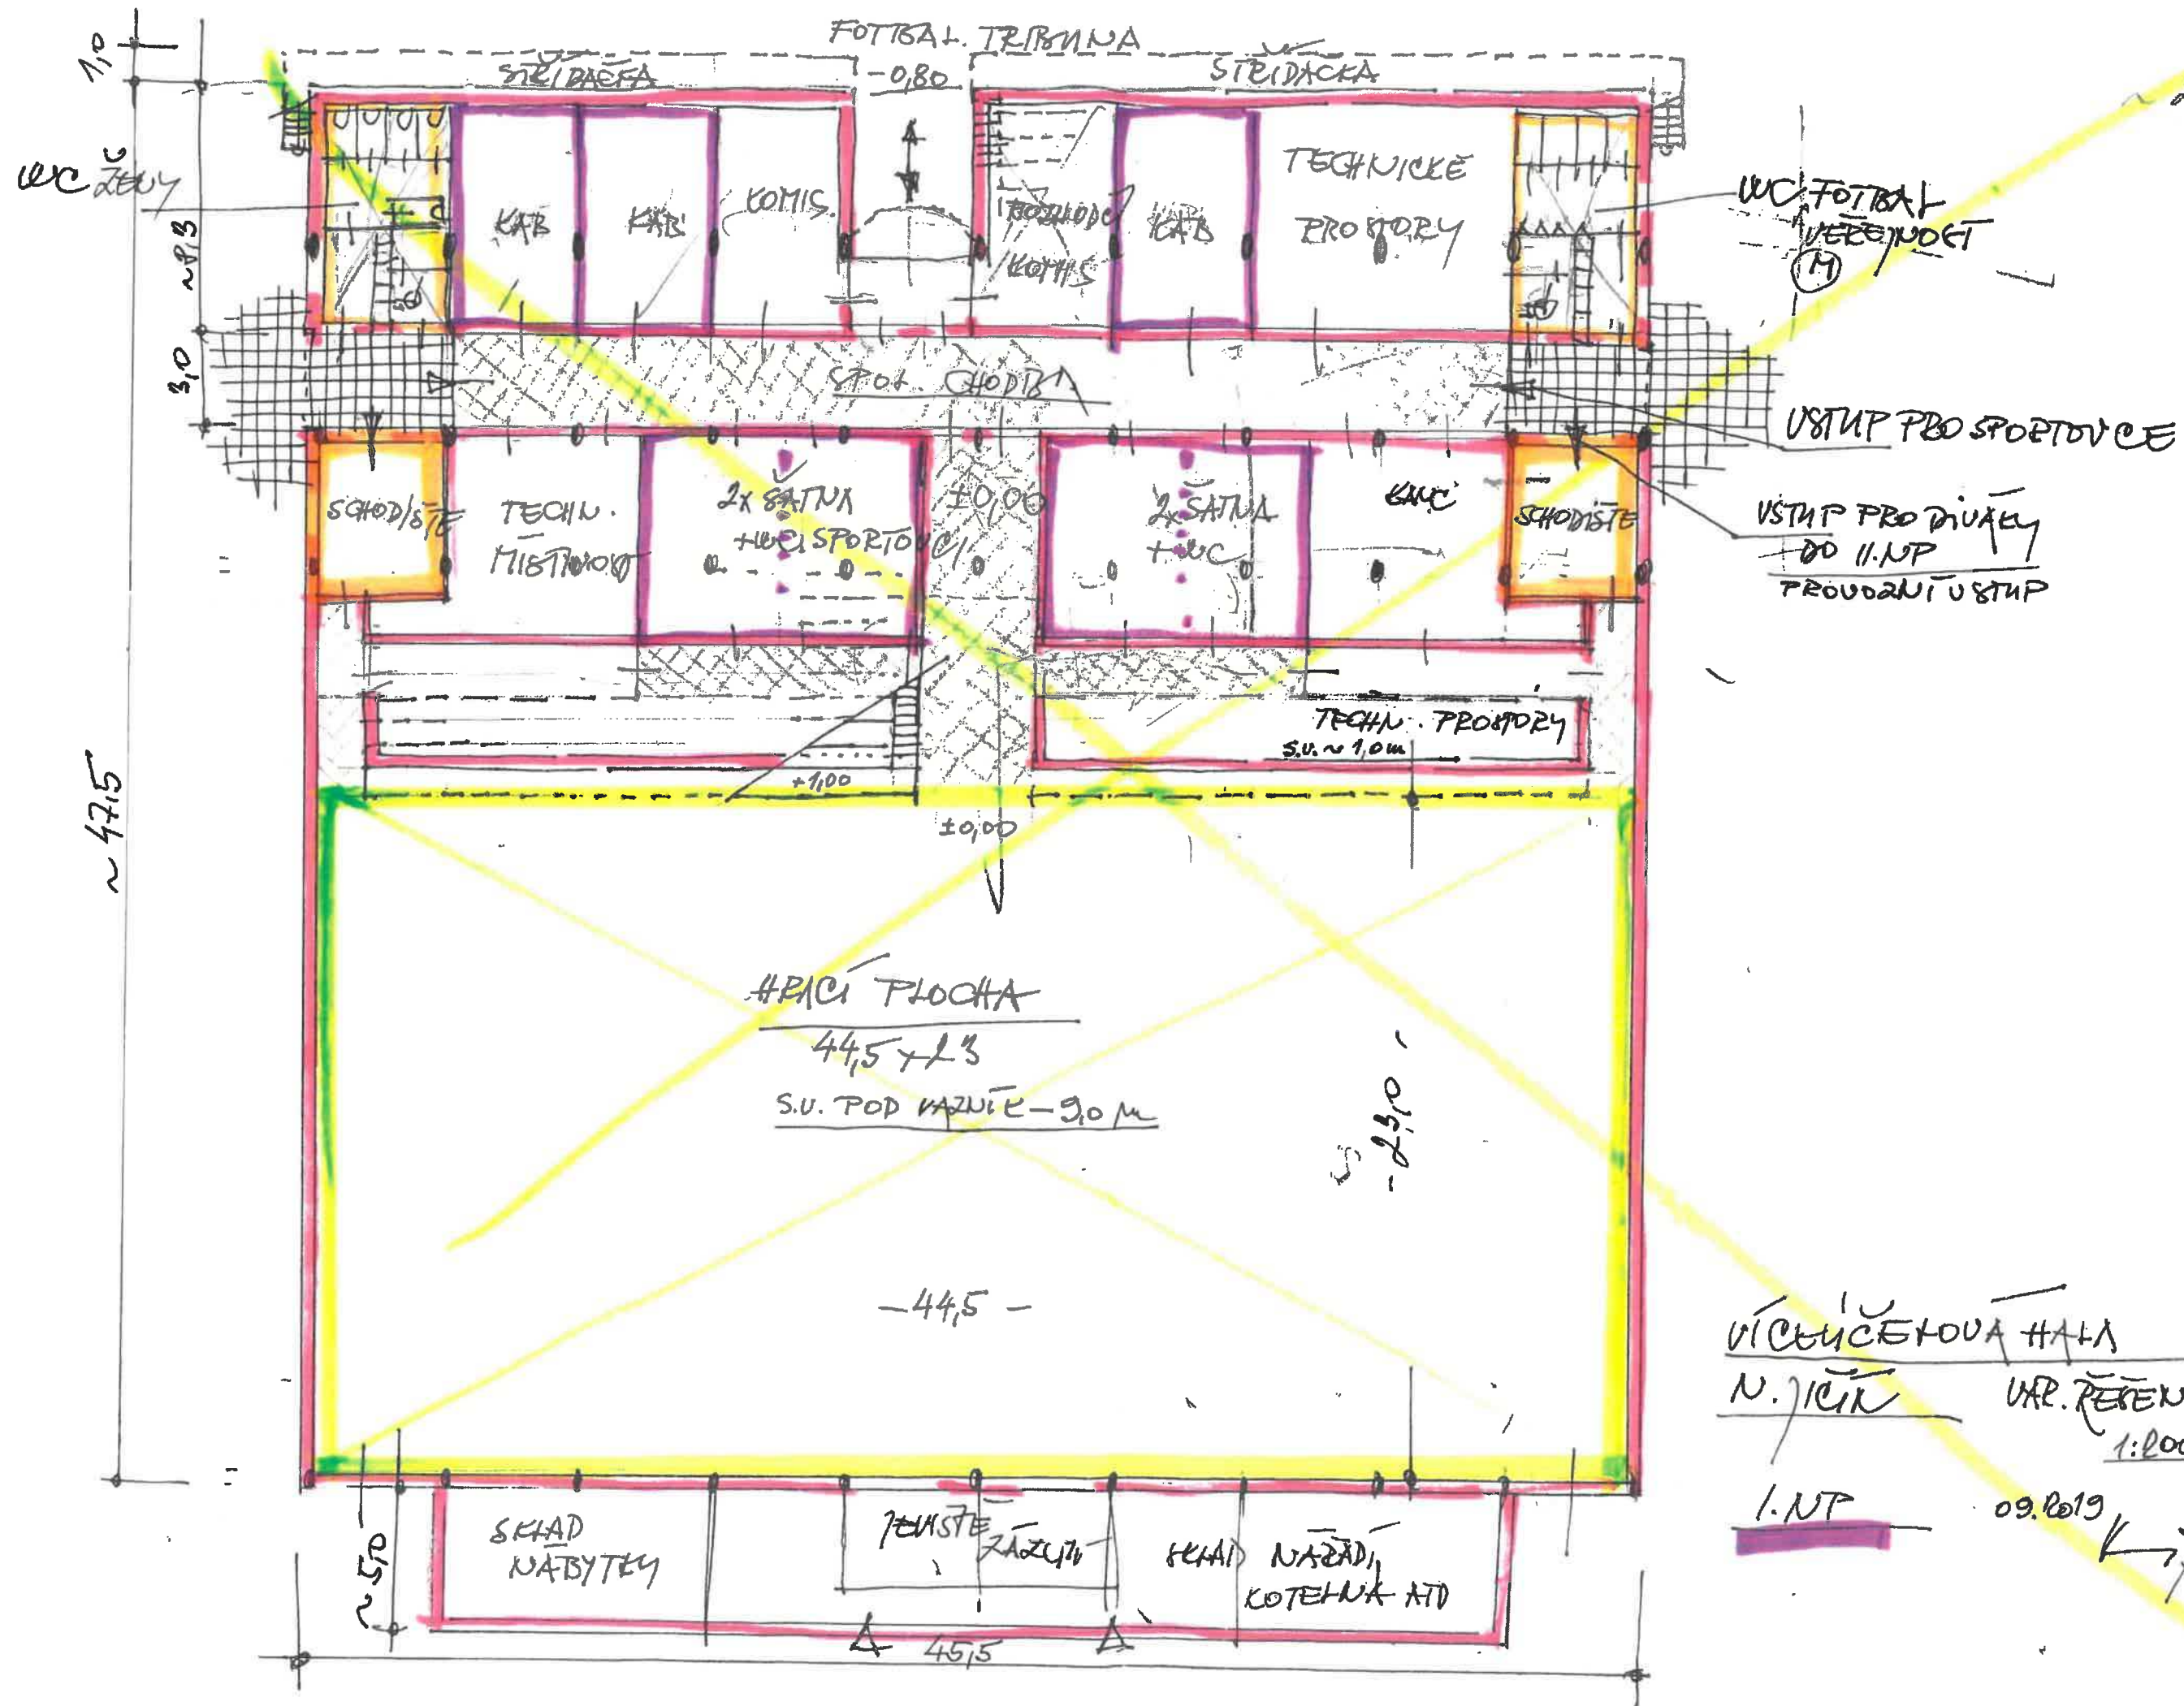


VÍCEÚČELOVÁ HALA
 N. JIČÍN VAP. ŘEŠENÍ
 1:200
 1. NP 09.10.19

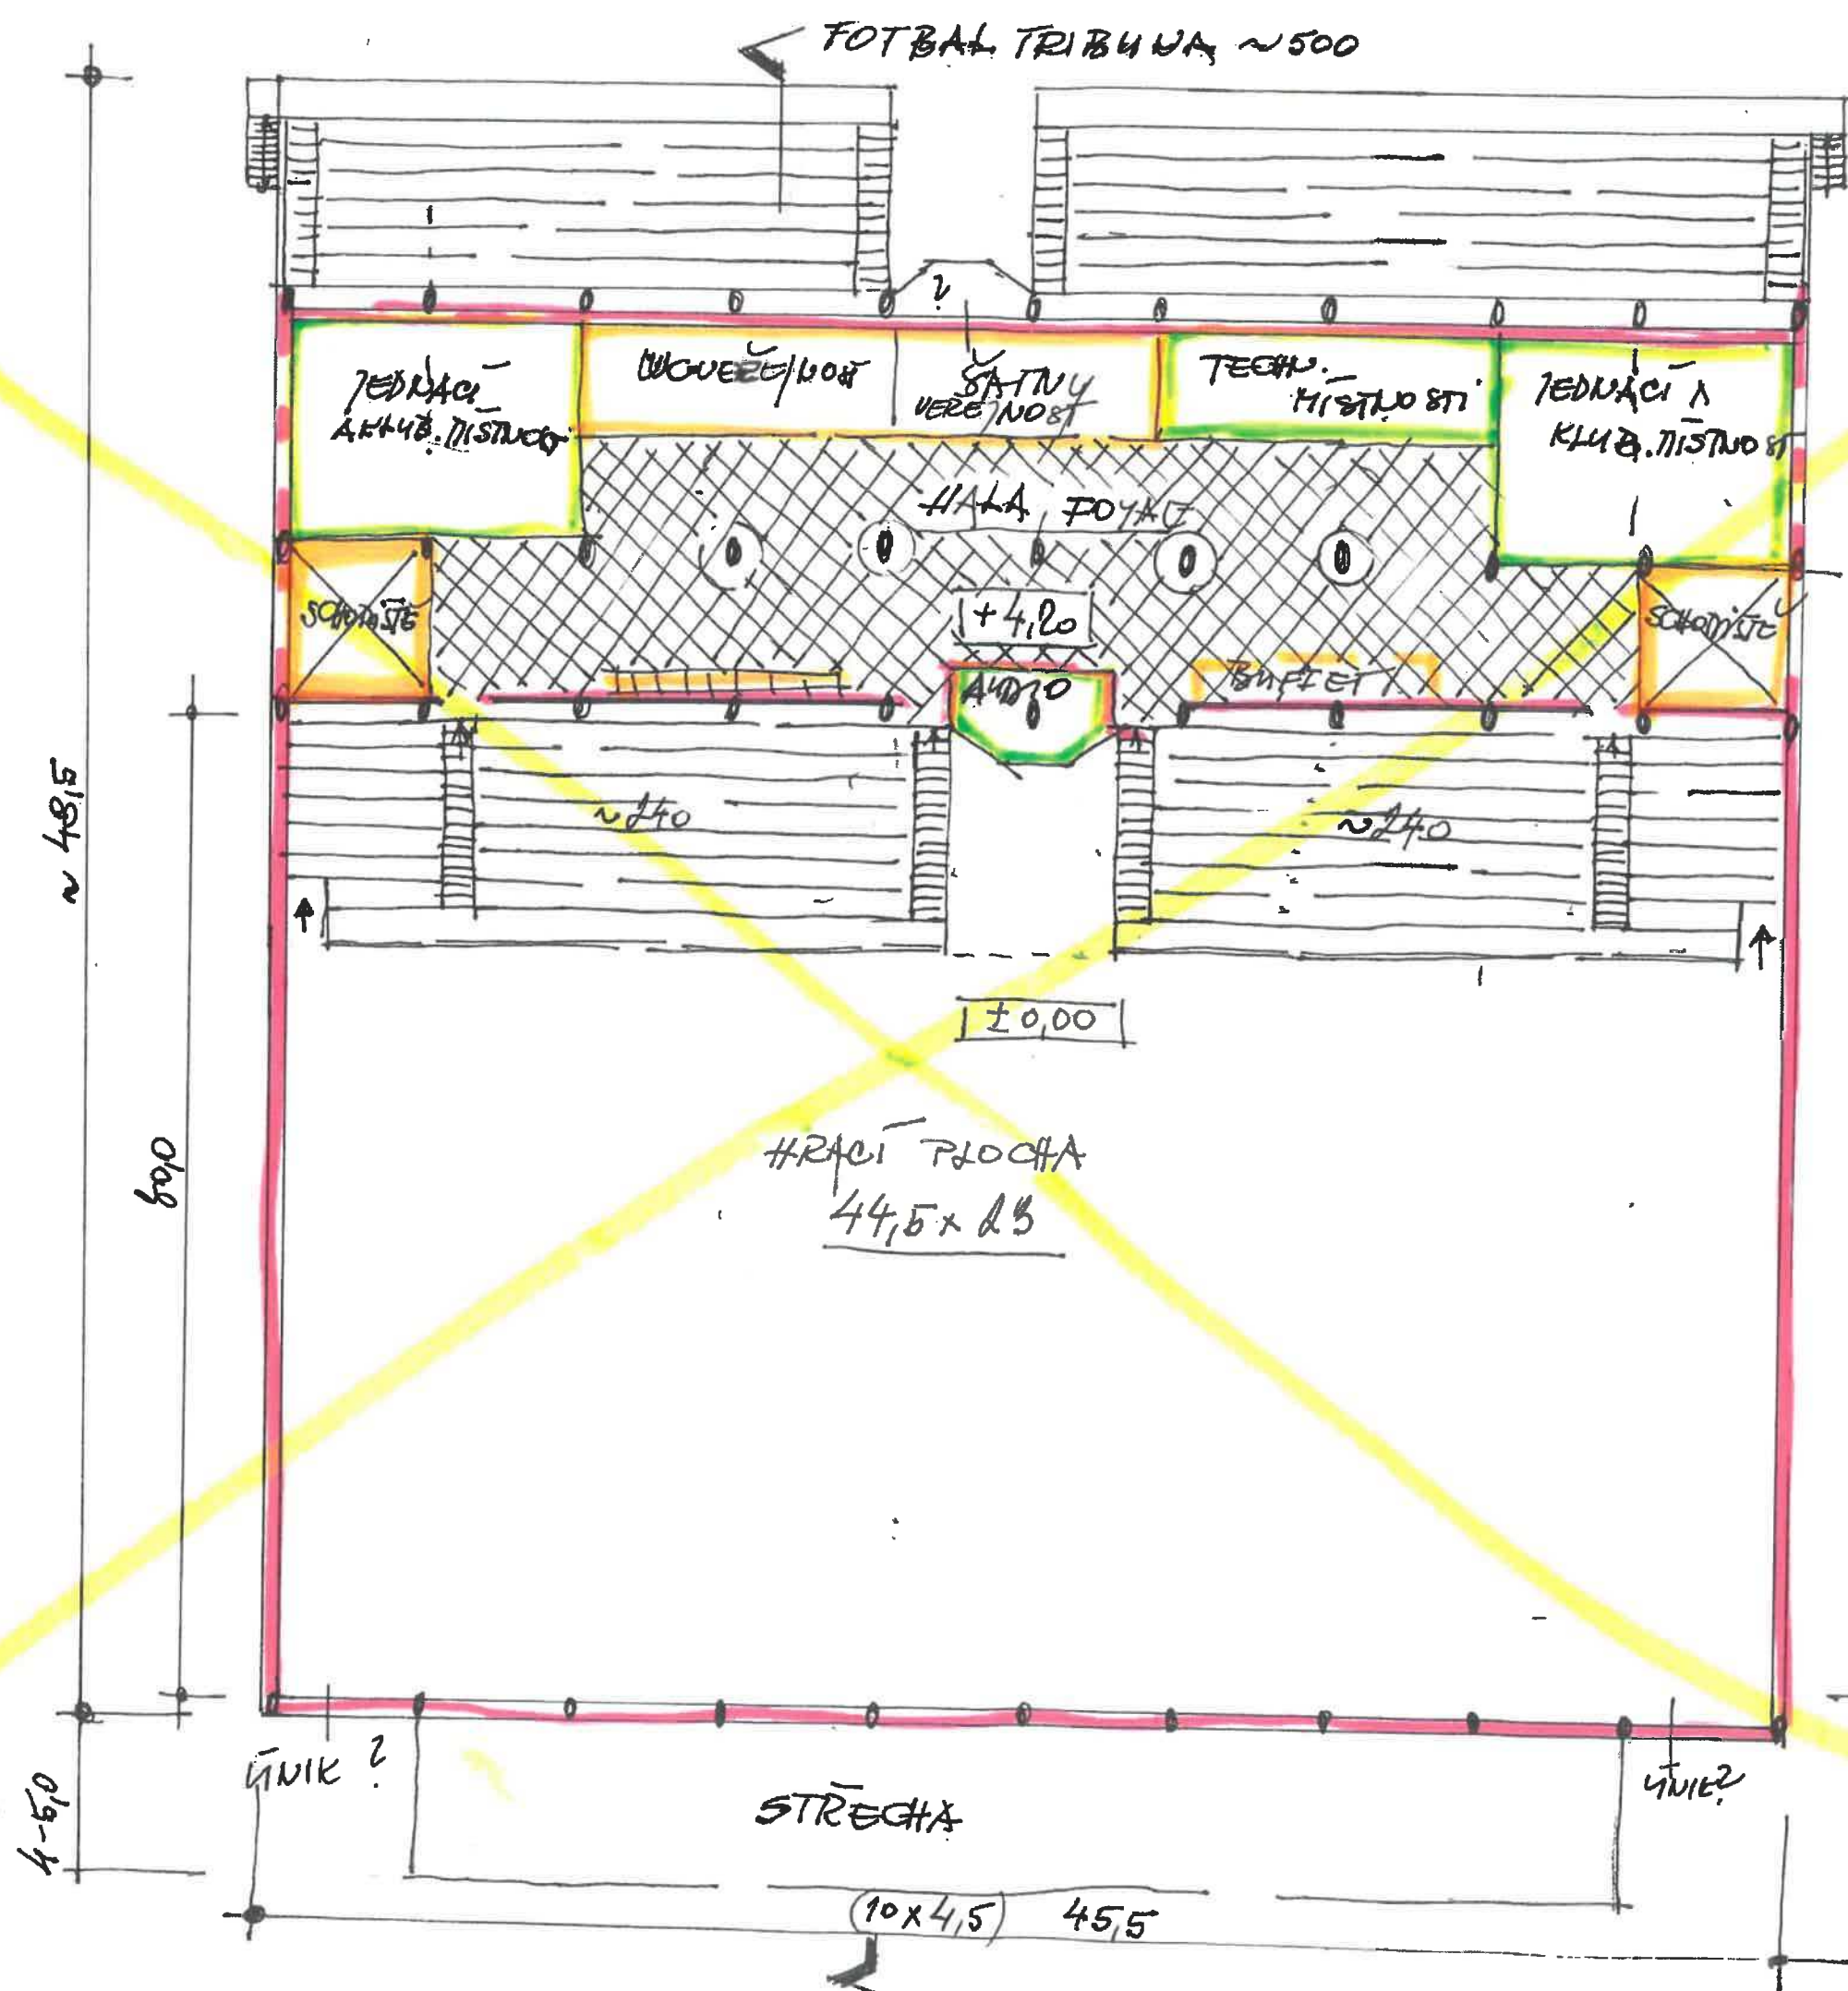


VÍCEúčELOVÁ HALA
N. JICIN VAR. ŘEŠENÍ
M 1:200
09.2019
II. NP

PRÍČNÝ REZ

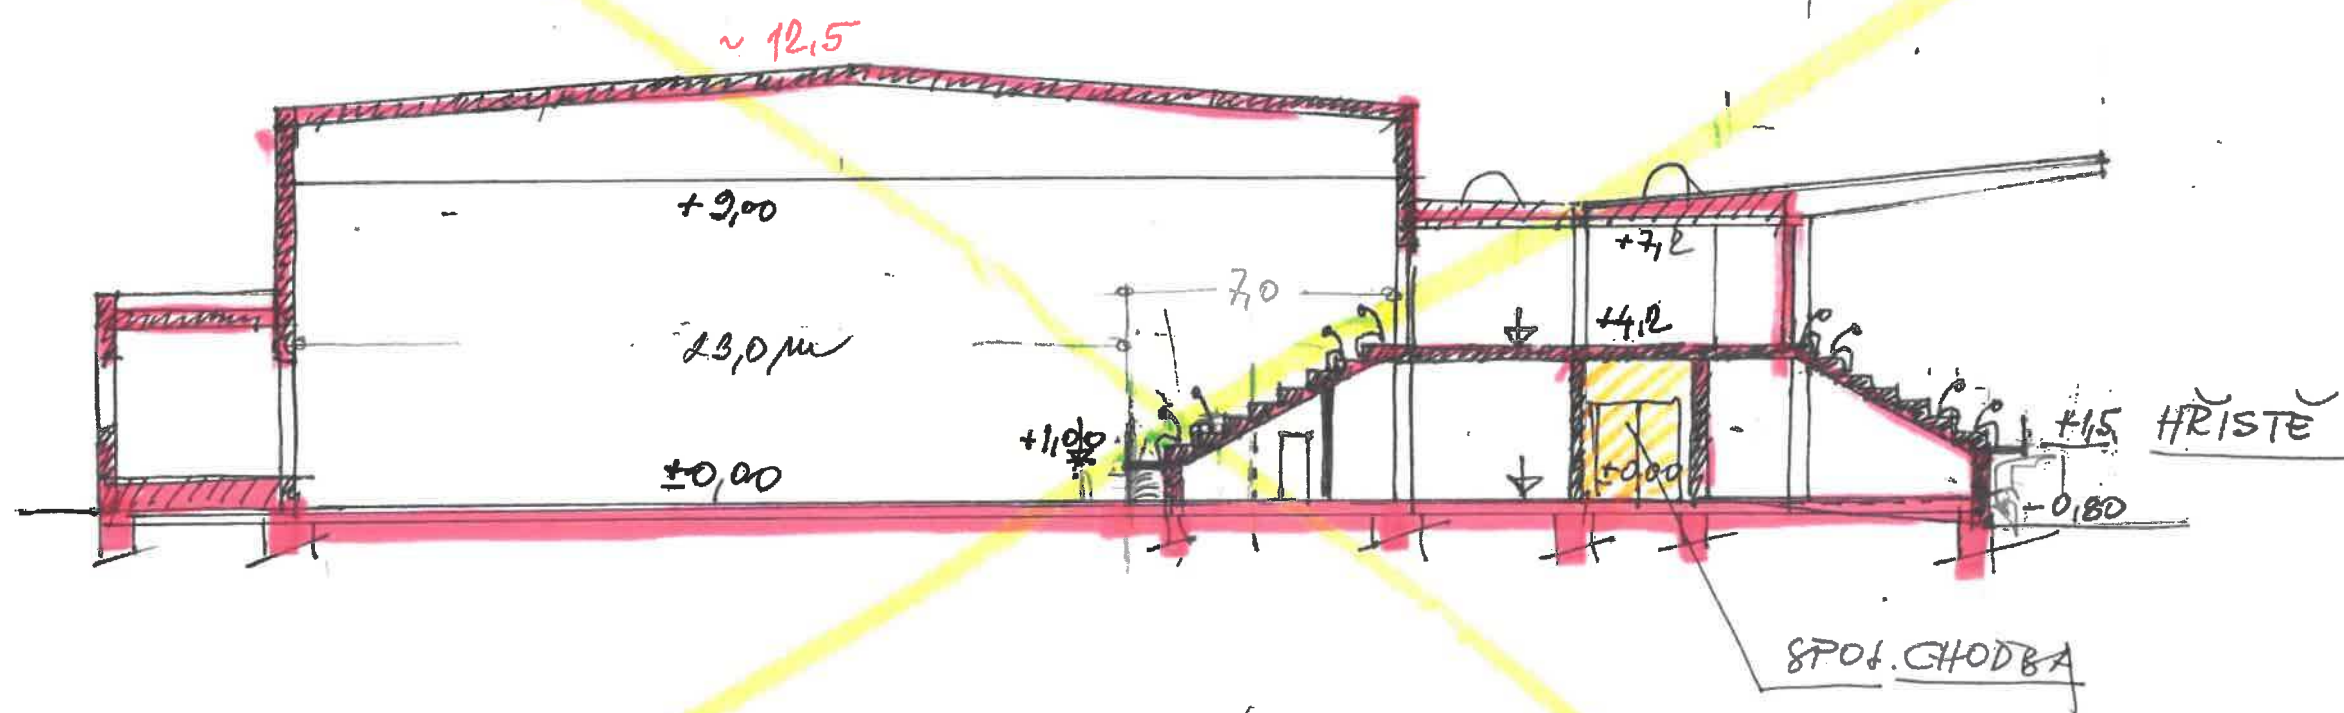

VÍCEČELOVÁ HALA
N. JELN VAR. ŘEŠENÍ
PRÍČNÝ REZ 1:200
09.2019 Lij

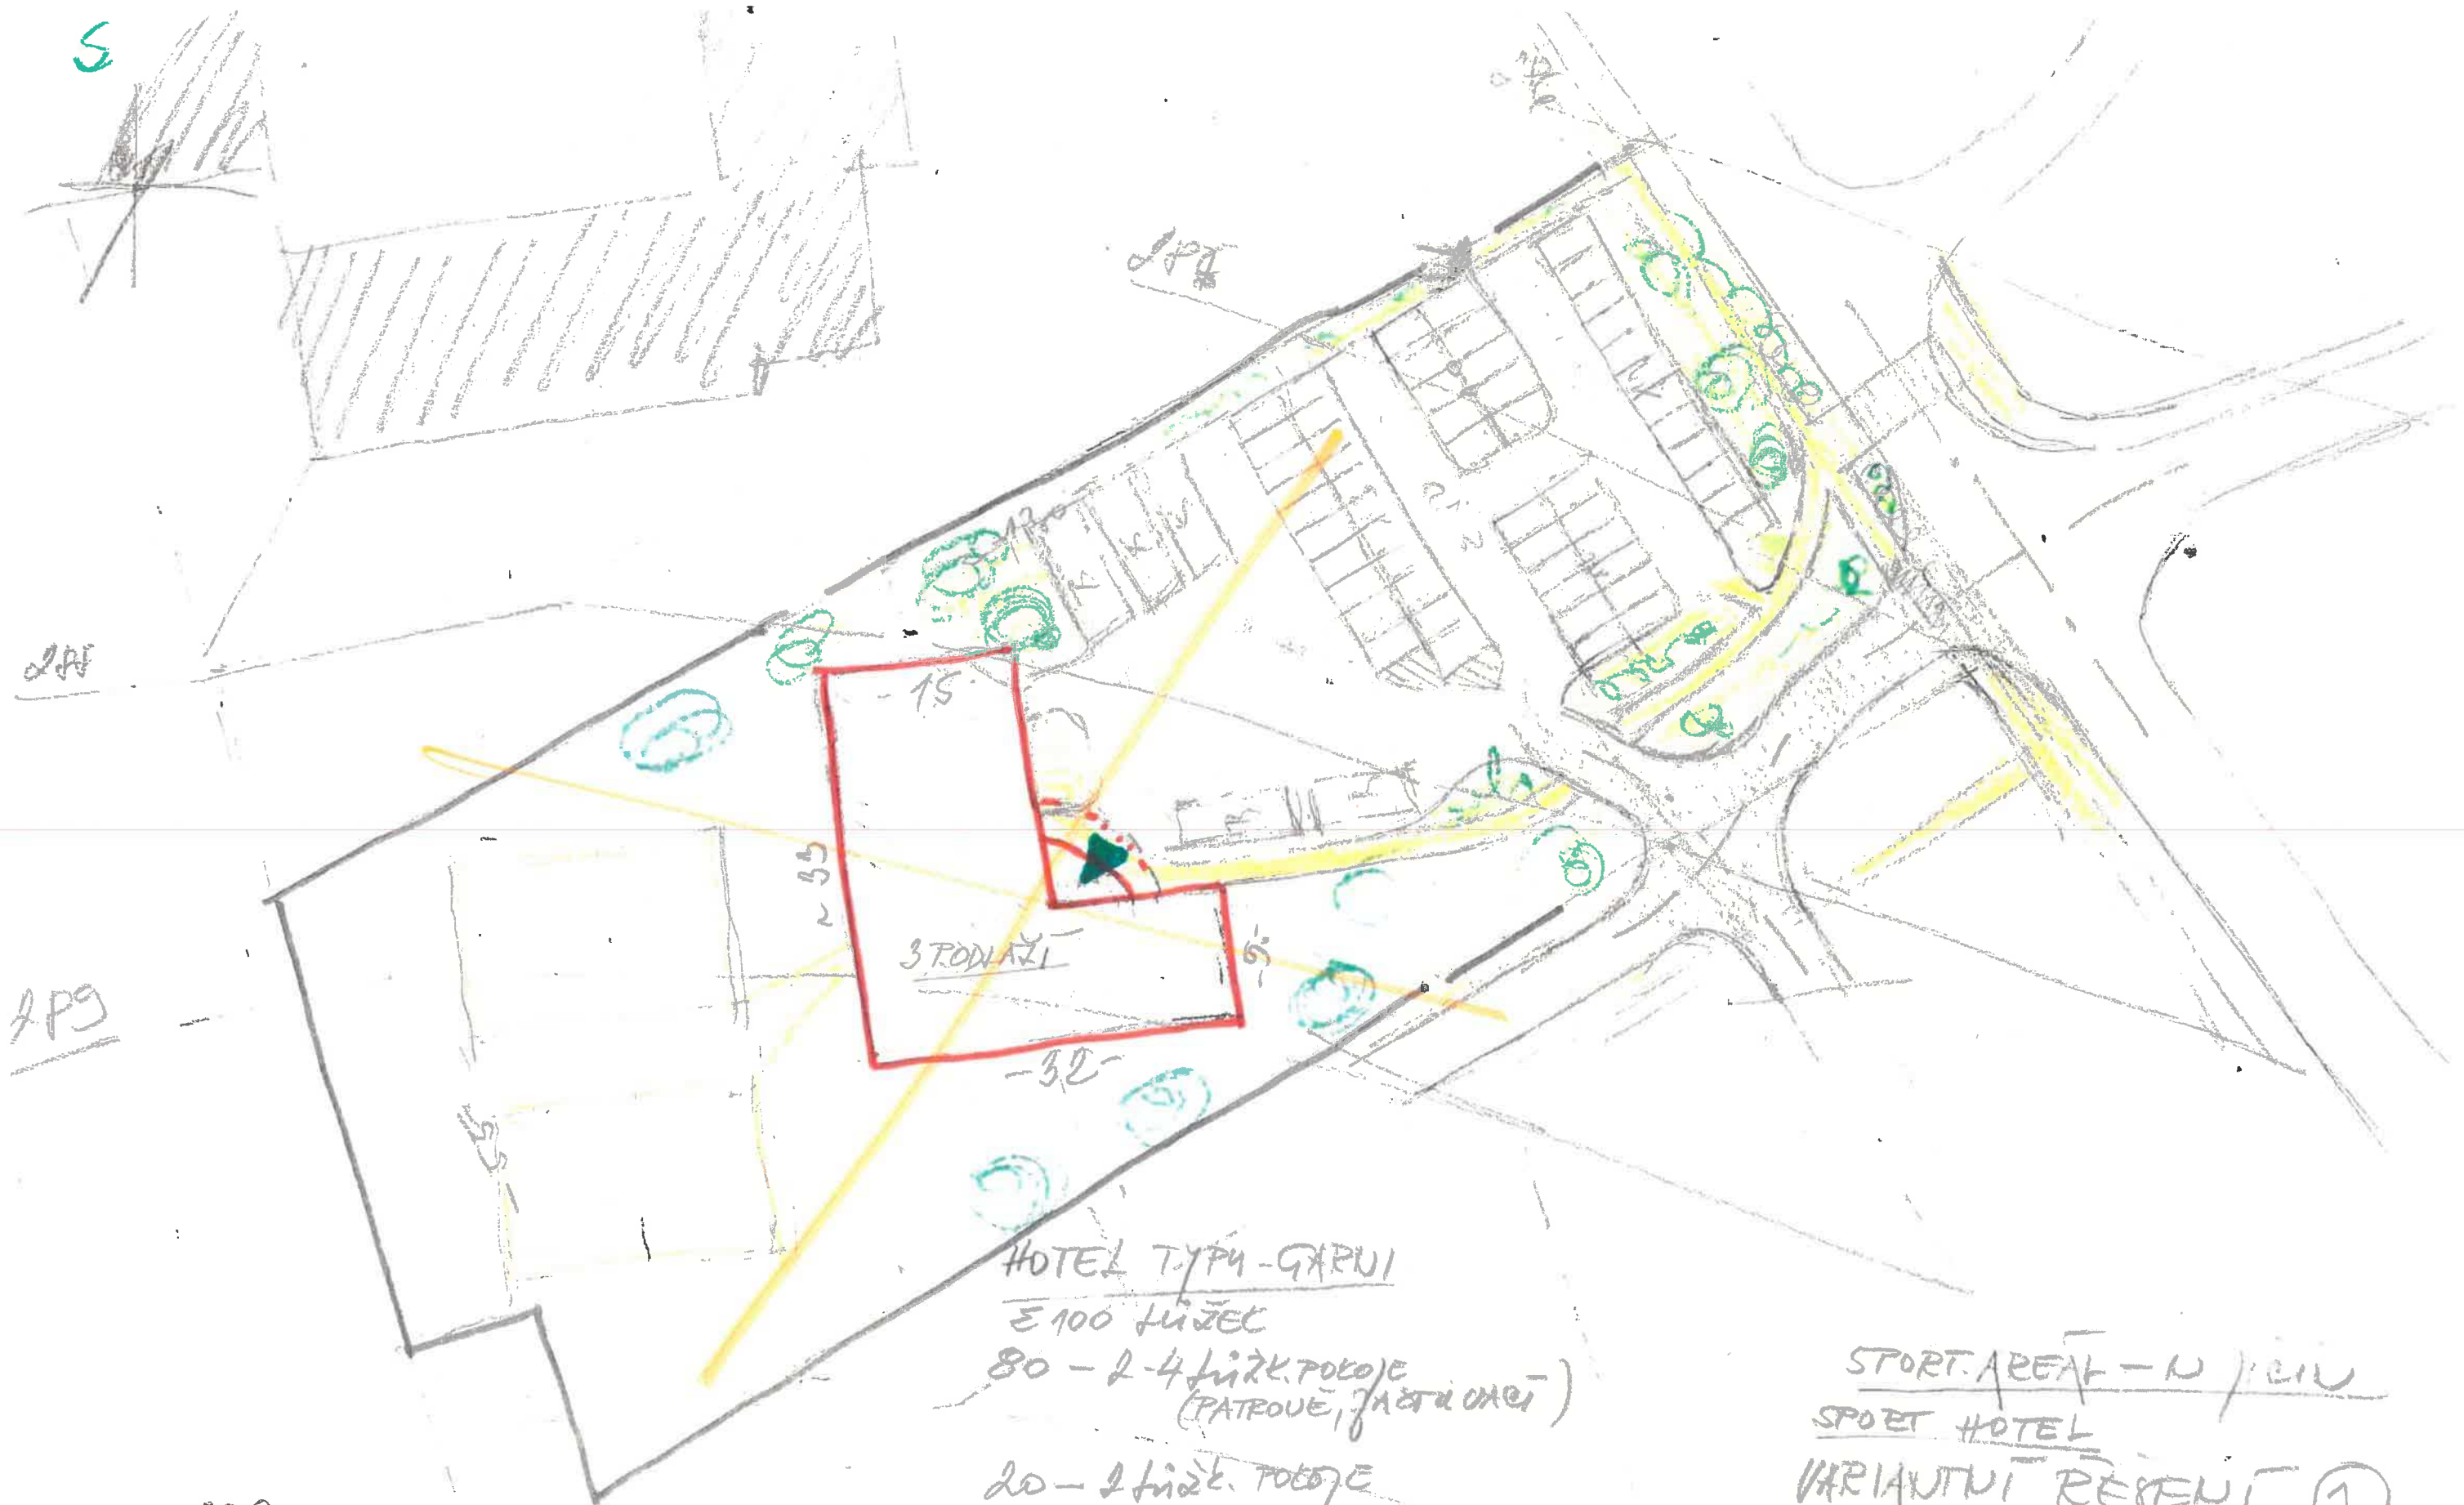

HOTEL TYPY - GARNI
E 100 LŮŽEK
80 - 2-4 lůžk. pokoje
(PÁTRONĚ, JAKA OKR)
20 - 2 lůžk. pokoje
SNÍDANĚ - V MÍSTĚ
TEPLÉ JÍDLA - Z DODÁVKY

SPORT. AREÁL - N. JELIN
SPORT HOTEL
VARIANTNÍ ŘEŠENÍ ①

1:500
10.12.15 K

S

PRO PROVOZ HOTELU
25-30 PAR. MIST

2P5

25-30

2P5

2P5

3 PODLAŽI

VYHLÉDKOVÉ NÁDVEJENÍ
4BV

VYHLÉDKOVÉ NÁDVEJENÍ
LOKALITA 2-1BV

SPORT AREÁL - U. J. ČIN
SPORT HOTEL
VYHLÁSTI PŘEFUŽ

290

1.570

10.0015