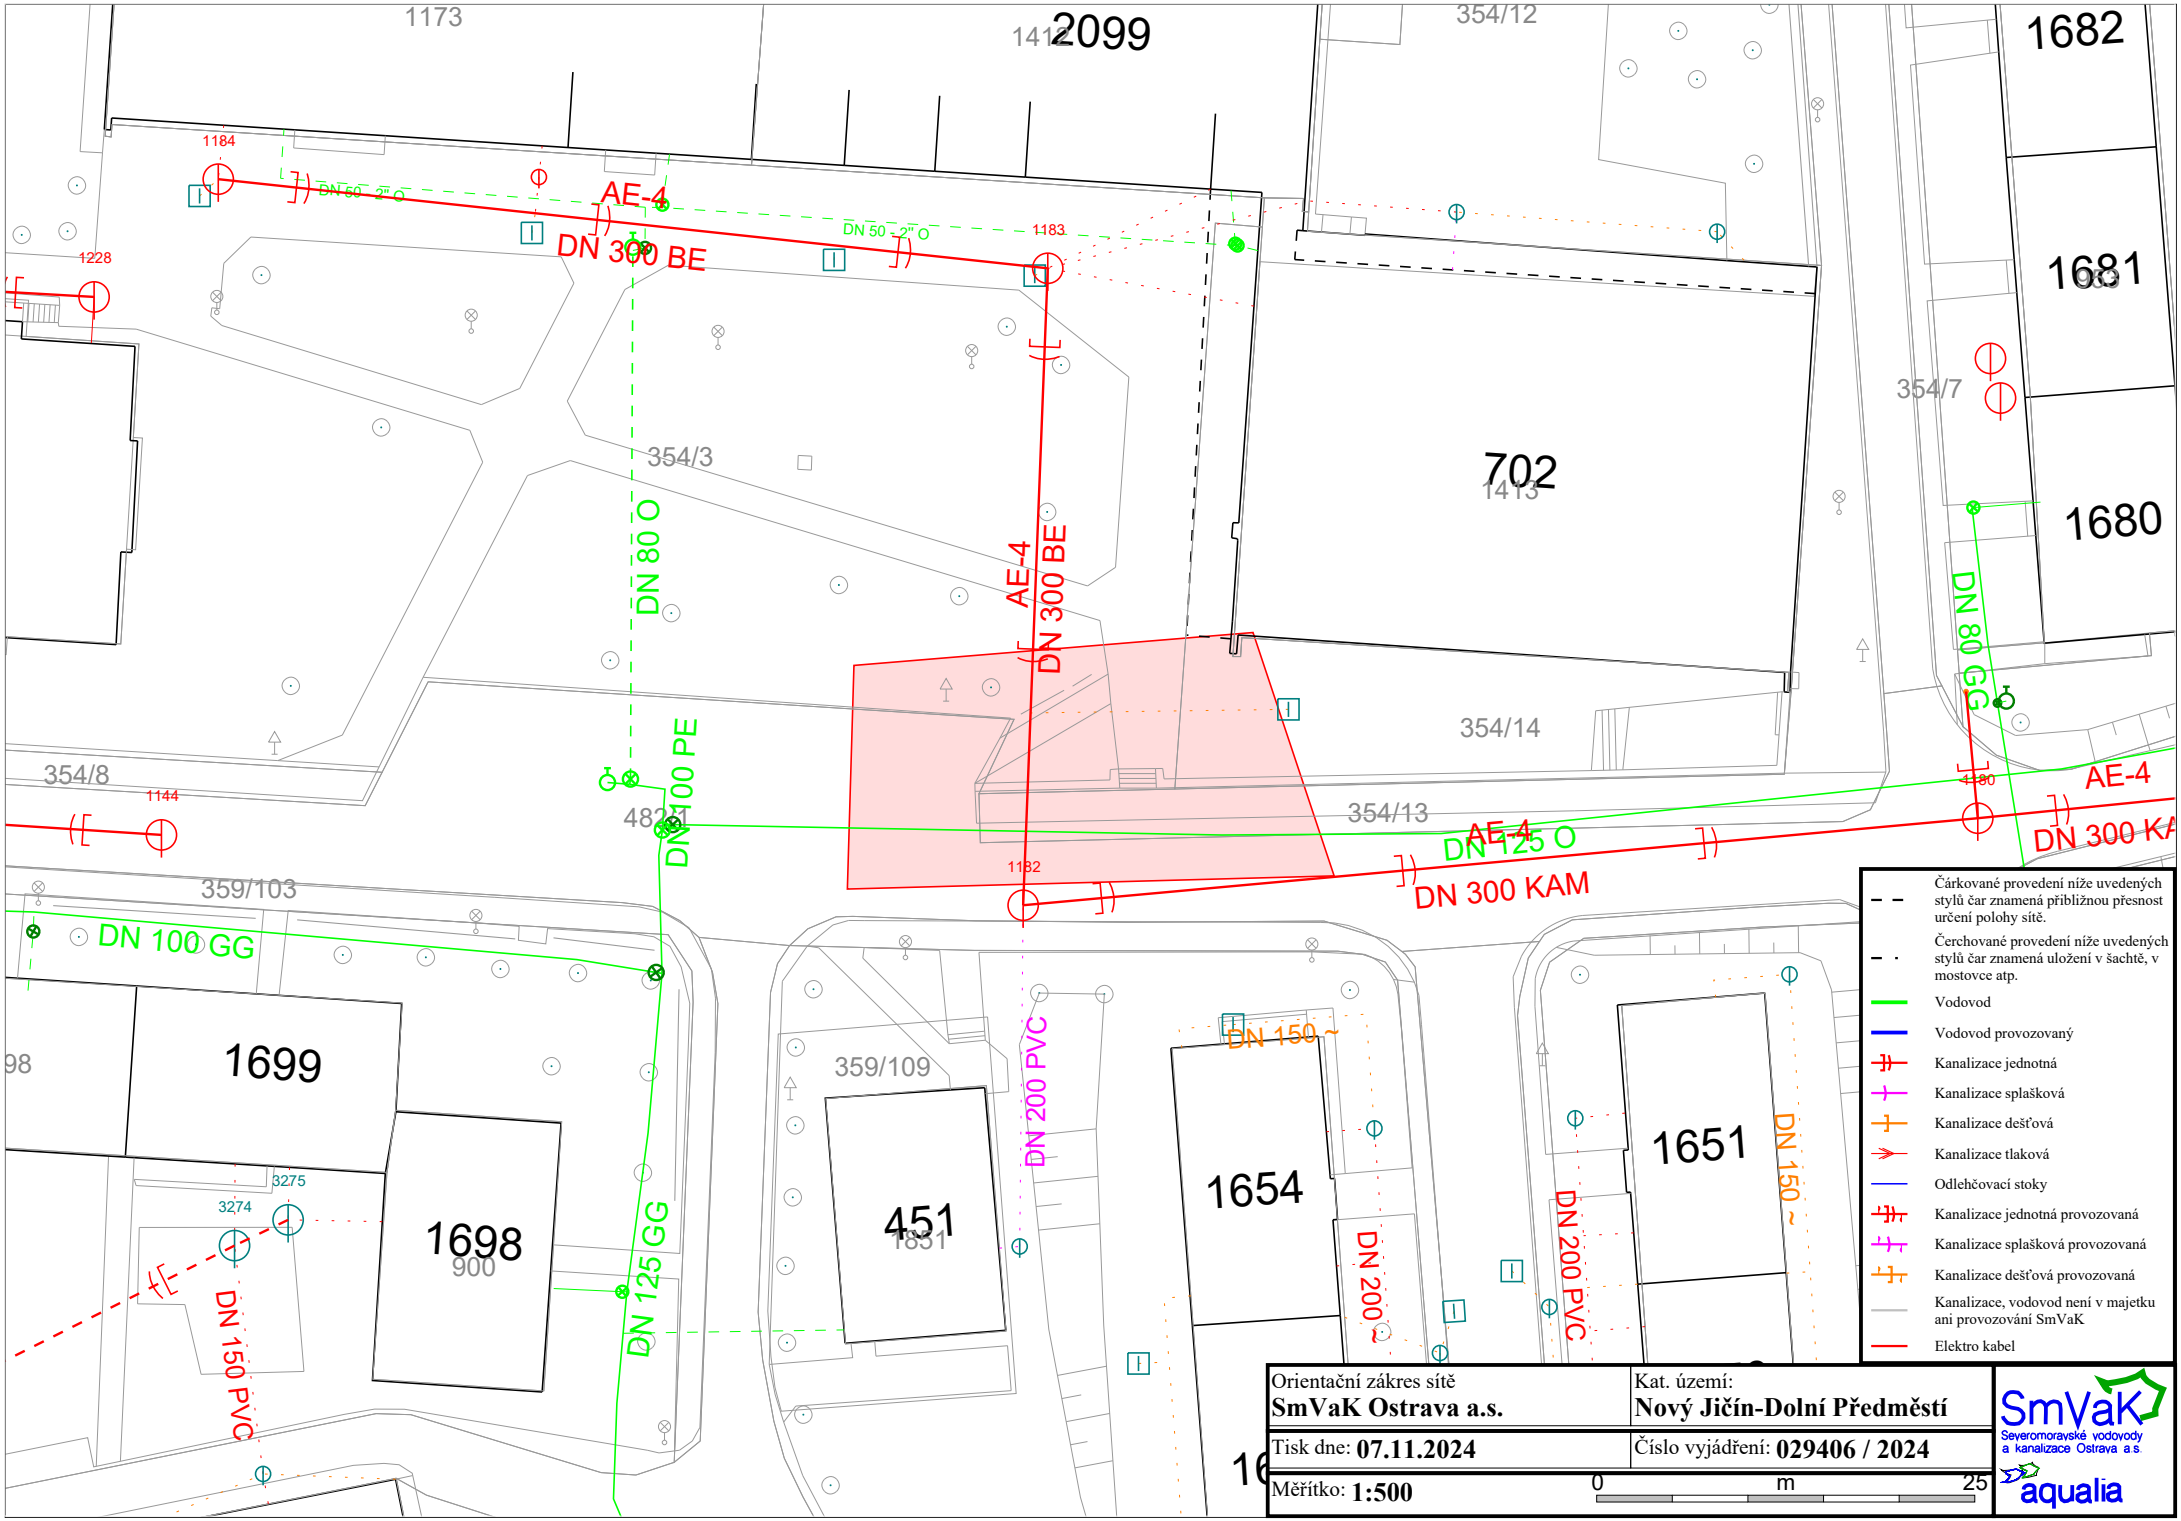
1173
2099
1412
354/12
1682
1681
1680
1184
1228
1183
AE-4
DN 300 BE
DN 50 - 2" O
DN 80 O
354/3
702
1413
354/7
AE-4
DN 300 BE
DN 80 GG
354/14
354/8
1144
48231
DN 100 PE
354/13
AE-4
DN 125 O
DN 300 KAM
1182
359/103
DN 100 GG
1699
98
359/109
DN 200 PVC
DN 150 ~
1654
1651
DN 150 ~
DN 200 PVC
DN 200 ~
3275
3274
1698
900
DN 150 PVC
DN 125 GG
451
1831
Čárkované provedení níže uvedených stylů čar znamená přibližnou přesnost určení polohy sítě.
Čerchované provedení níže uvedených stylů čar znamená uložení v šachtě, v mostovce atp.
Vodovod
Vodovod provozovaný
Kanalizace jednotná
Kanalizace splašková
Kanalizace dešťová
Kanalizace tlaková
Odlehčovací stoky
Kanalizace jednotná provozovaná
Kanalizace splašková provozovaná
Kanalizace dešťová provozovaná
Kanalizace, vodovod není v majetku ani provozování SmVaK
Elektro kabel
Orientační zákres sítě
SmVaK Ostrava a.s.
Kat. území:
Nový Jičín-Dolní Předměstí
Tisk dne: 07.11.2024
Číslo vyjádření: 029406 / 2024
Měřítko: 1:500
0
m
25
SmVaK
Severomoravské vodovody a kanalizace Ostrava a.s.
aqualia