


VZOROVÝ ŘEZ POLOPODZEMNÍHO KONTEJNERU

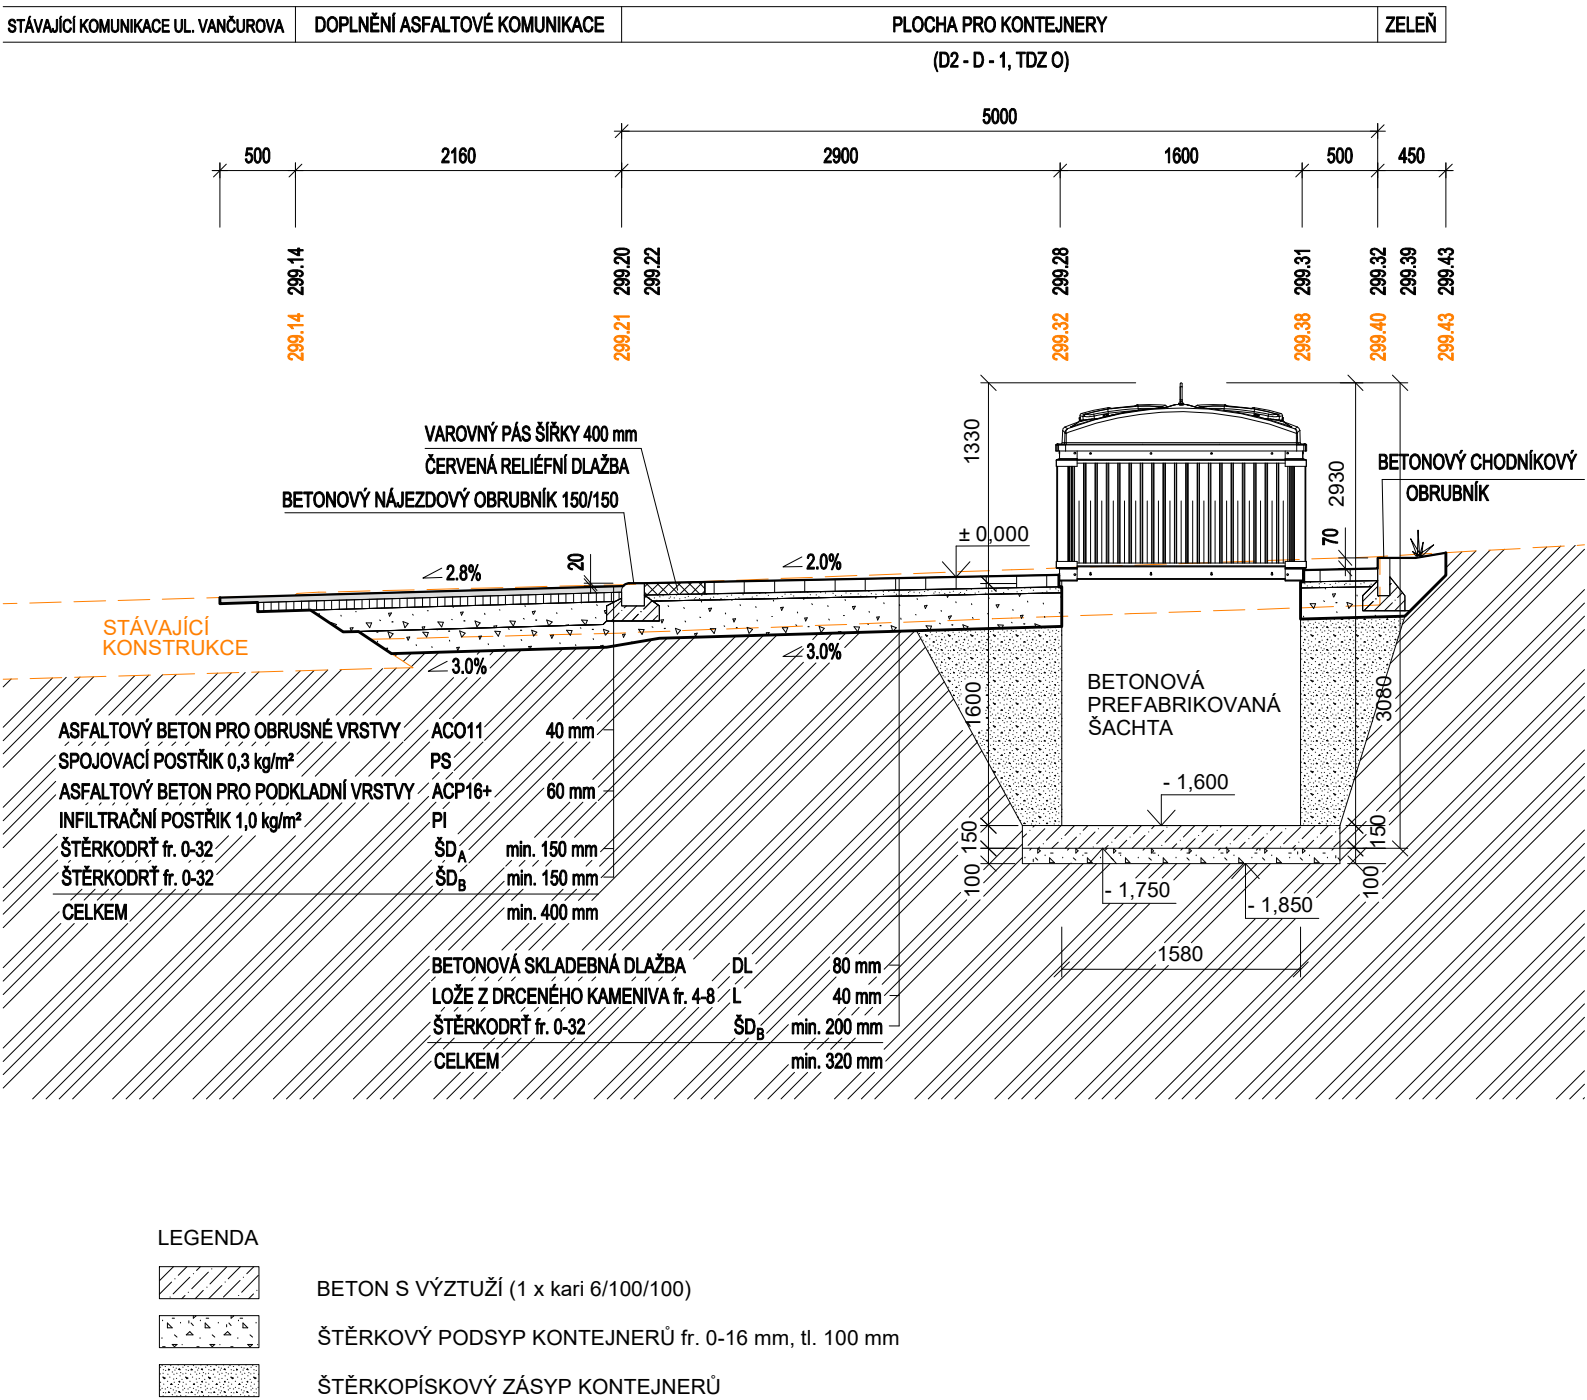

DOKUMENTACE PRO POVOLENÍ STAVBY

VEDOUČÍ PROJEKTU ing. PETR BYSTRICKÝ	PROJ. PROFESE ing. PETR BYSTRICKÝ	VYPRACOVAL IVETA CHOBOTOVÁ	KAPEGO PROJEKT S.R.O.	
INVESTOR: Město Nový Jičín Masarykovo nám. 1/1, 741 01 Nový Jičín				
PROJEKTANT: KAPEGO projekt s.r.o., 28. října 1142/168, OSTRAVA				
NÁZEV AKCE: Podzemní kontejnery v Novém Jičíně II. etapa (rok 2024) - stanoviště Vančurova 38 - u Máje ŘEZ POLOPODZEMNÍHO KONTEJNERU			DATUM	03/2025
			STUP.P.D.	DSP
			ČÍS.ZAK.	
			FORMÁT	1 x A4
			MĚŘÍTKO 1:50	Č.VÝKRESU D.1.1.2.4