

PROTOKOL O VYTYČENÍ PLYNÁRENSKÉHO ZAŘÍZENÍ (PZ) – ELEKTRICKÉHO ZAŘÍZENÍ (EZ)

Číslo: 63/2024



GasNet Služby, s.r.o., Plynárenská 499/1, Zábřovice, 602 00 Brno, IČ: 27935311, DIČ: CZ27935311, zápis v OR: Krajský soud v Brně, odd. C, vl. 57165

Stanovisko GasNet Služby, s.r.o.

Ze dne: 19.1.2024

Č. j.: 5002936249

Investor (žadatel)

Jméno: Geoengineering spol. s r.o.

Adresa: Hrochova nábřeží 38 702 00 Olomouc

Telefon:

Název stavby: PG05 Propustek Ptavík u č.p. 59

Místo stavby: Nový Jičín

Ulice: Ptavík

Číslo pop./orient.: 59

Rozsah vytyčovaného PZ, EZ

(uvést např. ulice, od č. p. do č. p. v rozsahu vyznačeném na map. situaci, od bodu do bodu)

viz map dle

Rozsah vytyčeného zařízení v (m): 25 m

Vytyčení bylo provedeno

☒ Vizuálně, dle orientačního zaměření (dle ověřené dokumentace GasNet Služby, s.r.o.)

☒ Hledačem typu: RD 1000

☐ Za pomoci kontrolních sond

Dne: 19.3.2024

Vedení trasy bylo vizuálně vyznačeno v terénu

☒ Barvou

☐ Kolíky

☐ Pomocí vnějších znaků

Při provádění prací je nutné dodržet stanovisko GasNet Služby, s.r.o.

Veškeré zemní práce v blízkosti plynovodu je nutné provádět ručně – u NTL, STL PZ, EZ 1 m, u VTL PZ 4 m na každou stranu. Práce v bezprostřední blízkosti PZ, EZ provádět tak, aby nedošlo k porušení izolace nebo stěny PE potrubí. Jakékoliv nejasnosti v průběhu prací v blízkosti plynovodu konzultujte s GasNet Služby, s.r.o. Přesné hloubkové uložení nebylo stanoveny. Toto je nutno ověřit ručně kopanou sondou. V příp. nejasné trasy PZ, EZ budou v místech označených na situačním zákresu provedeny se zvýšenou opatrností rovněž ručně vykopané sondy k upřesnění umístění PZ, EZ.

Před provedením zásypu výkopu v ochranném pásmu PZ, EZ bude provedena kontrola dodržení podmínek stanovených pro stavební činnost v ochranném pásmu PZ, EZ a kontrola PZ, EZ.

Kontrolu je možné objednat min. 5 dnů předem na: www.gasnet.cz nebo Zákaznická linka 555 90 10 10.

Objednatel prohlašuje, že vytyčení bylo provedeno v požadovaném rozsahu.

Vytyčení provedl

Vytyčení převzal (organizace, provádějící firma)

Podpis: [Podpis]

Jméno, příjmení

172

Funkce

Podpis

724 147 211

Telefon

Organizace

Geoengineering spol. s r.o.
Ing. Ivo Vrtadelský

Jméno, příjmení

773 712 713

Funkce


Telefon

Podpis

[Podpis]

Vytyčení má platnost 2 měsíce.

Přílohy:

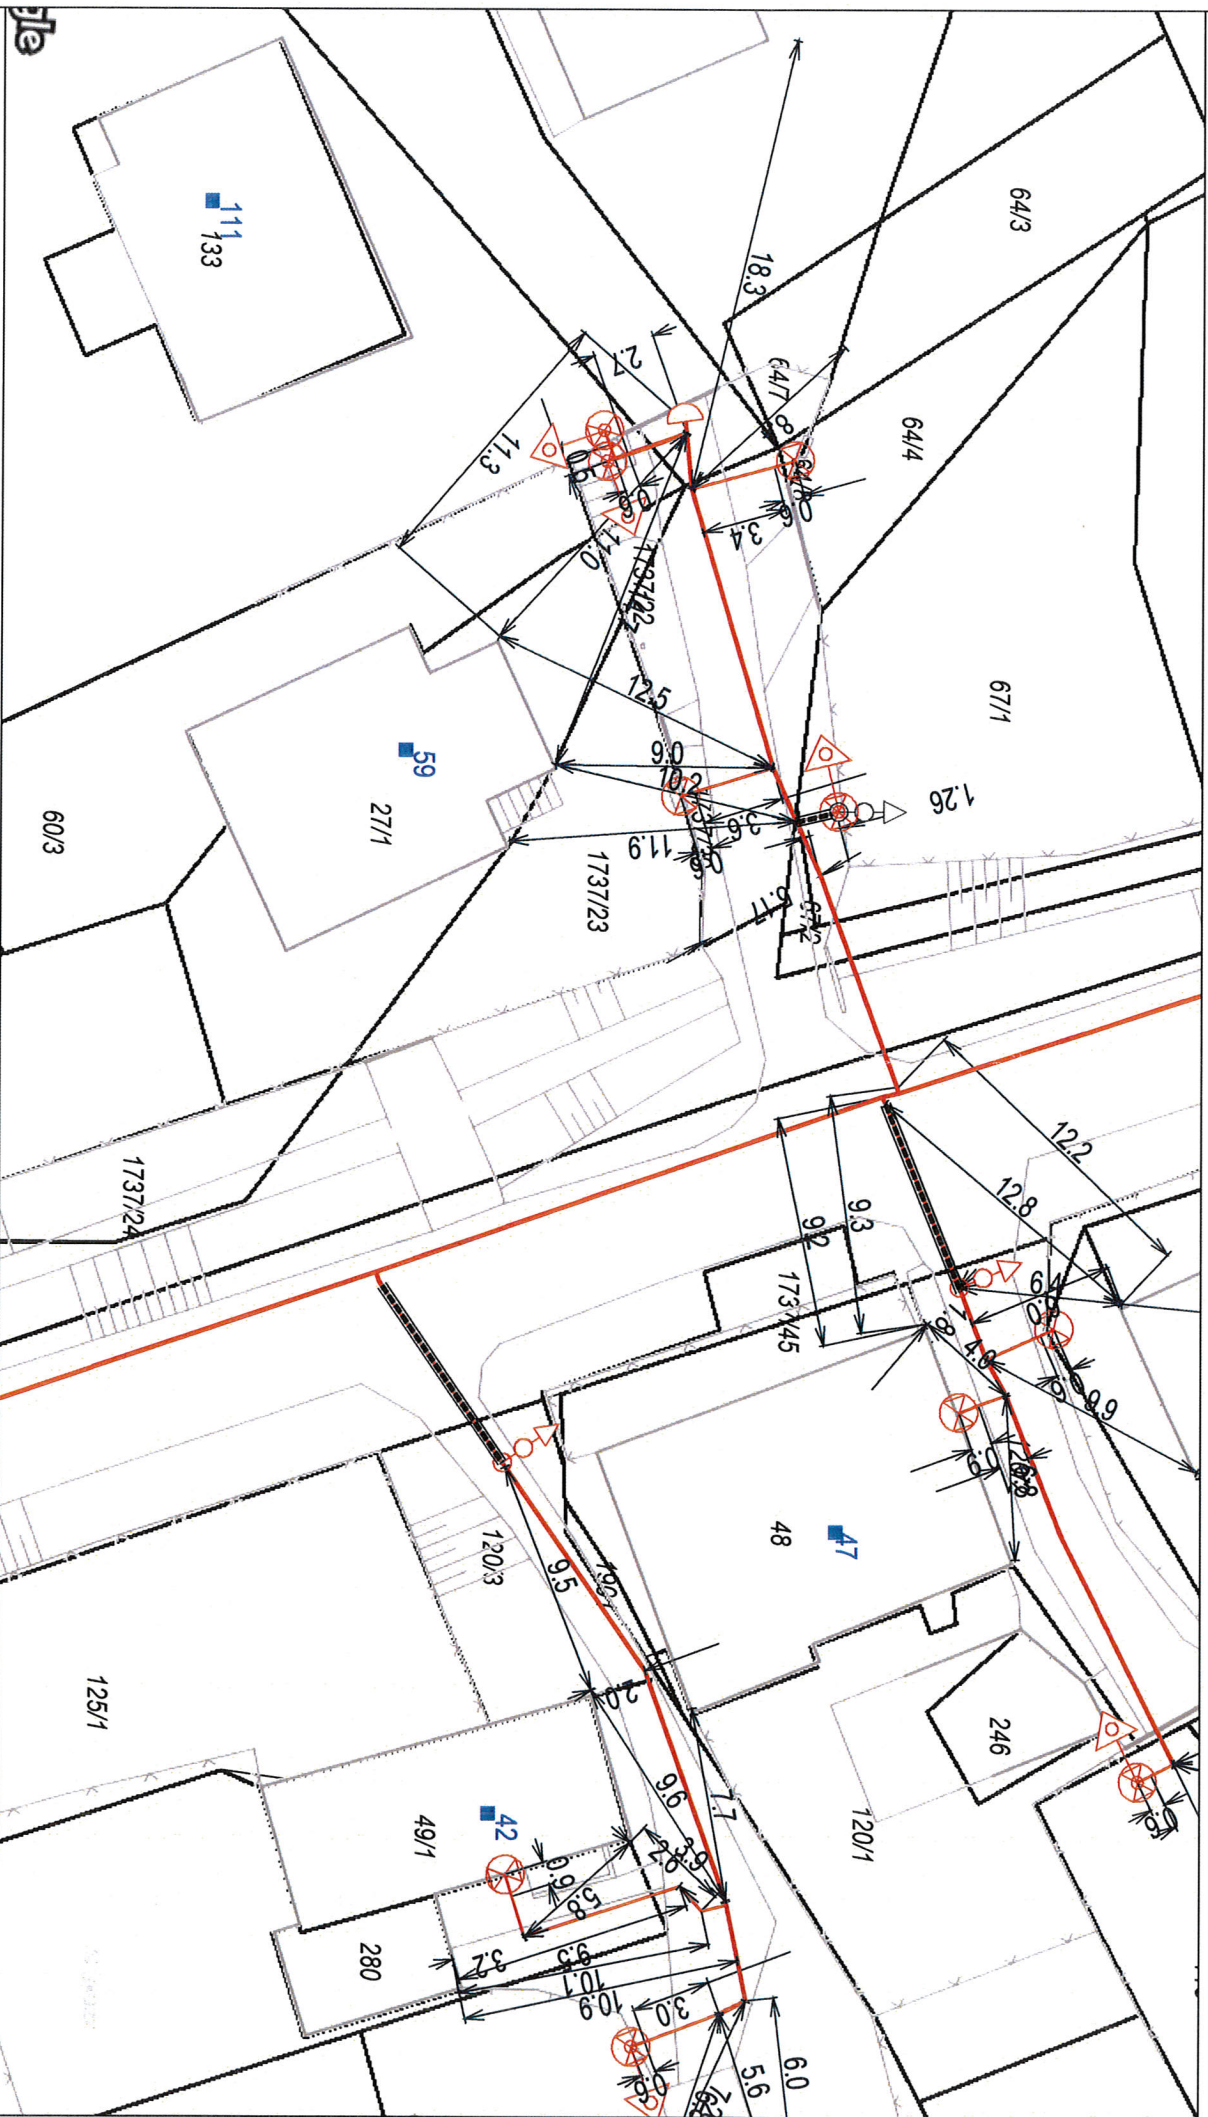

Předal (Jméno, Podpis):

Převzal (Jméno, Podpis):